



FŐM-DIGICART szoftver - DATR-ITR Tnet Map Interface




**Solar Solution Management Kft.**  
 1136 Budapest, Hegedűs Gyula utca 49-51.  
 vezető tervező: **Nemes Zsolt**  
**É1 01-1640**  
 1042 Budapest, Király utca 2.



**Polgármesteri Hivatal**  
**energetikai célú fejlesztése**  
 3041 Héhalom Petőfi út 1.


**Megrendelő:**  
 Héhalom Községi Önkormányzat  
 3041 Héhalom Petőfi út 1.

**Meglévő állapot M=1:500**  
**Helyszínrajz**

**E-1**

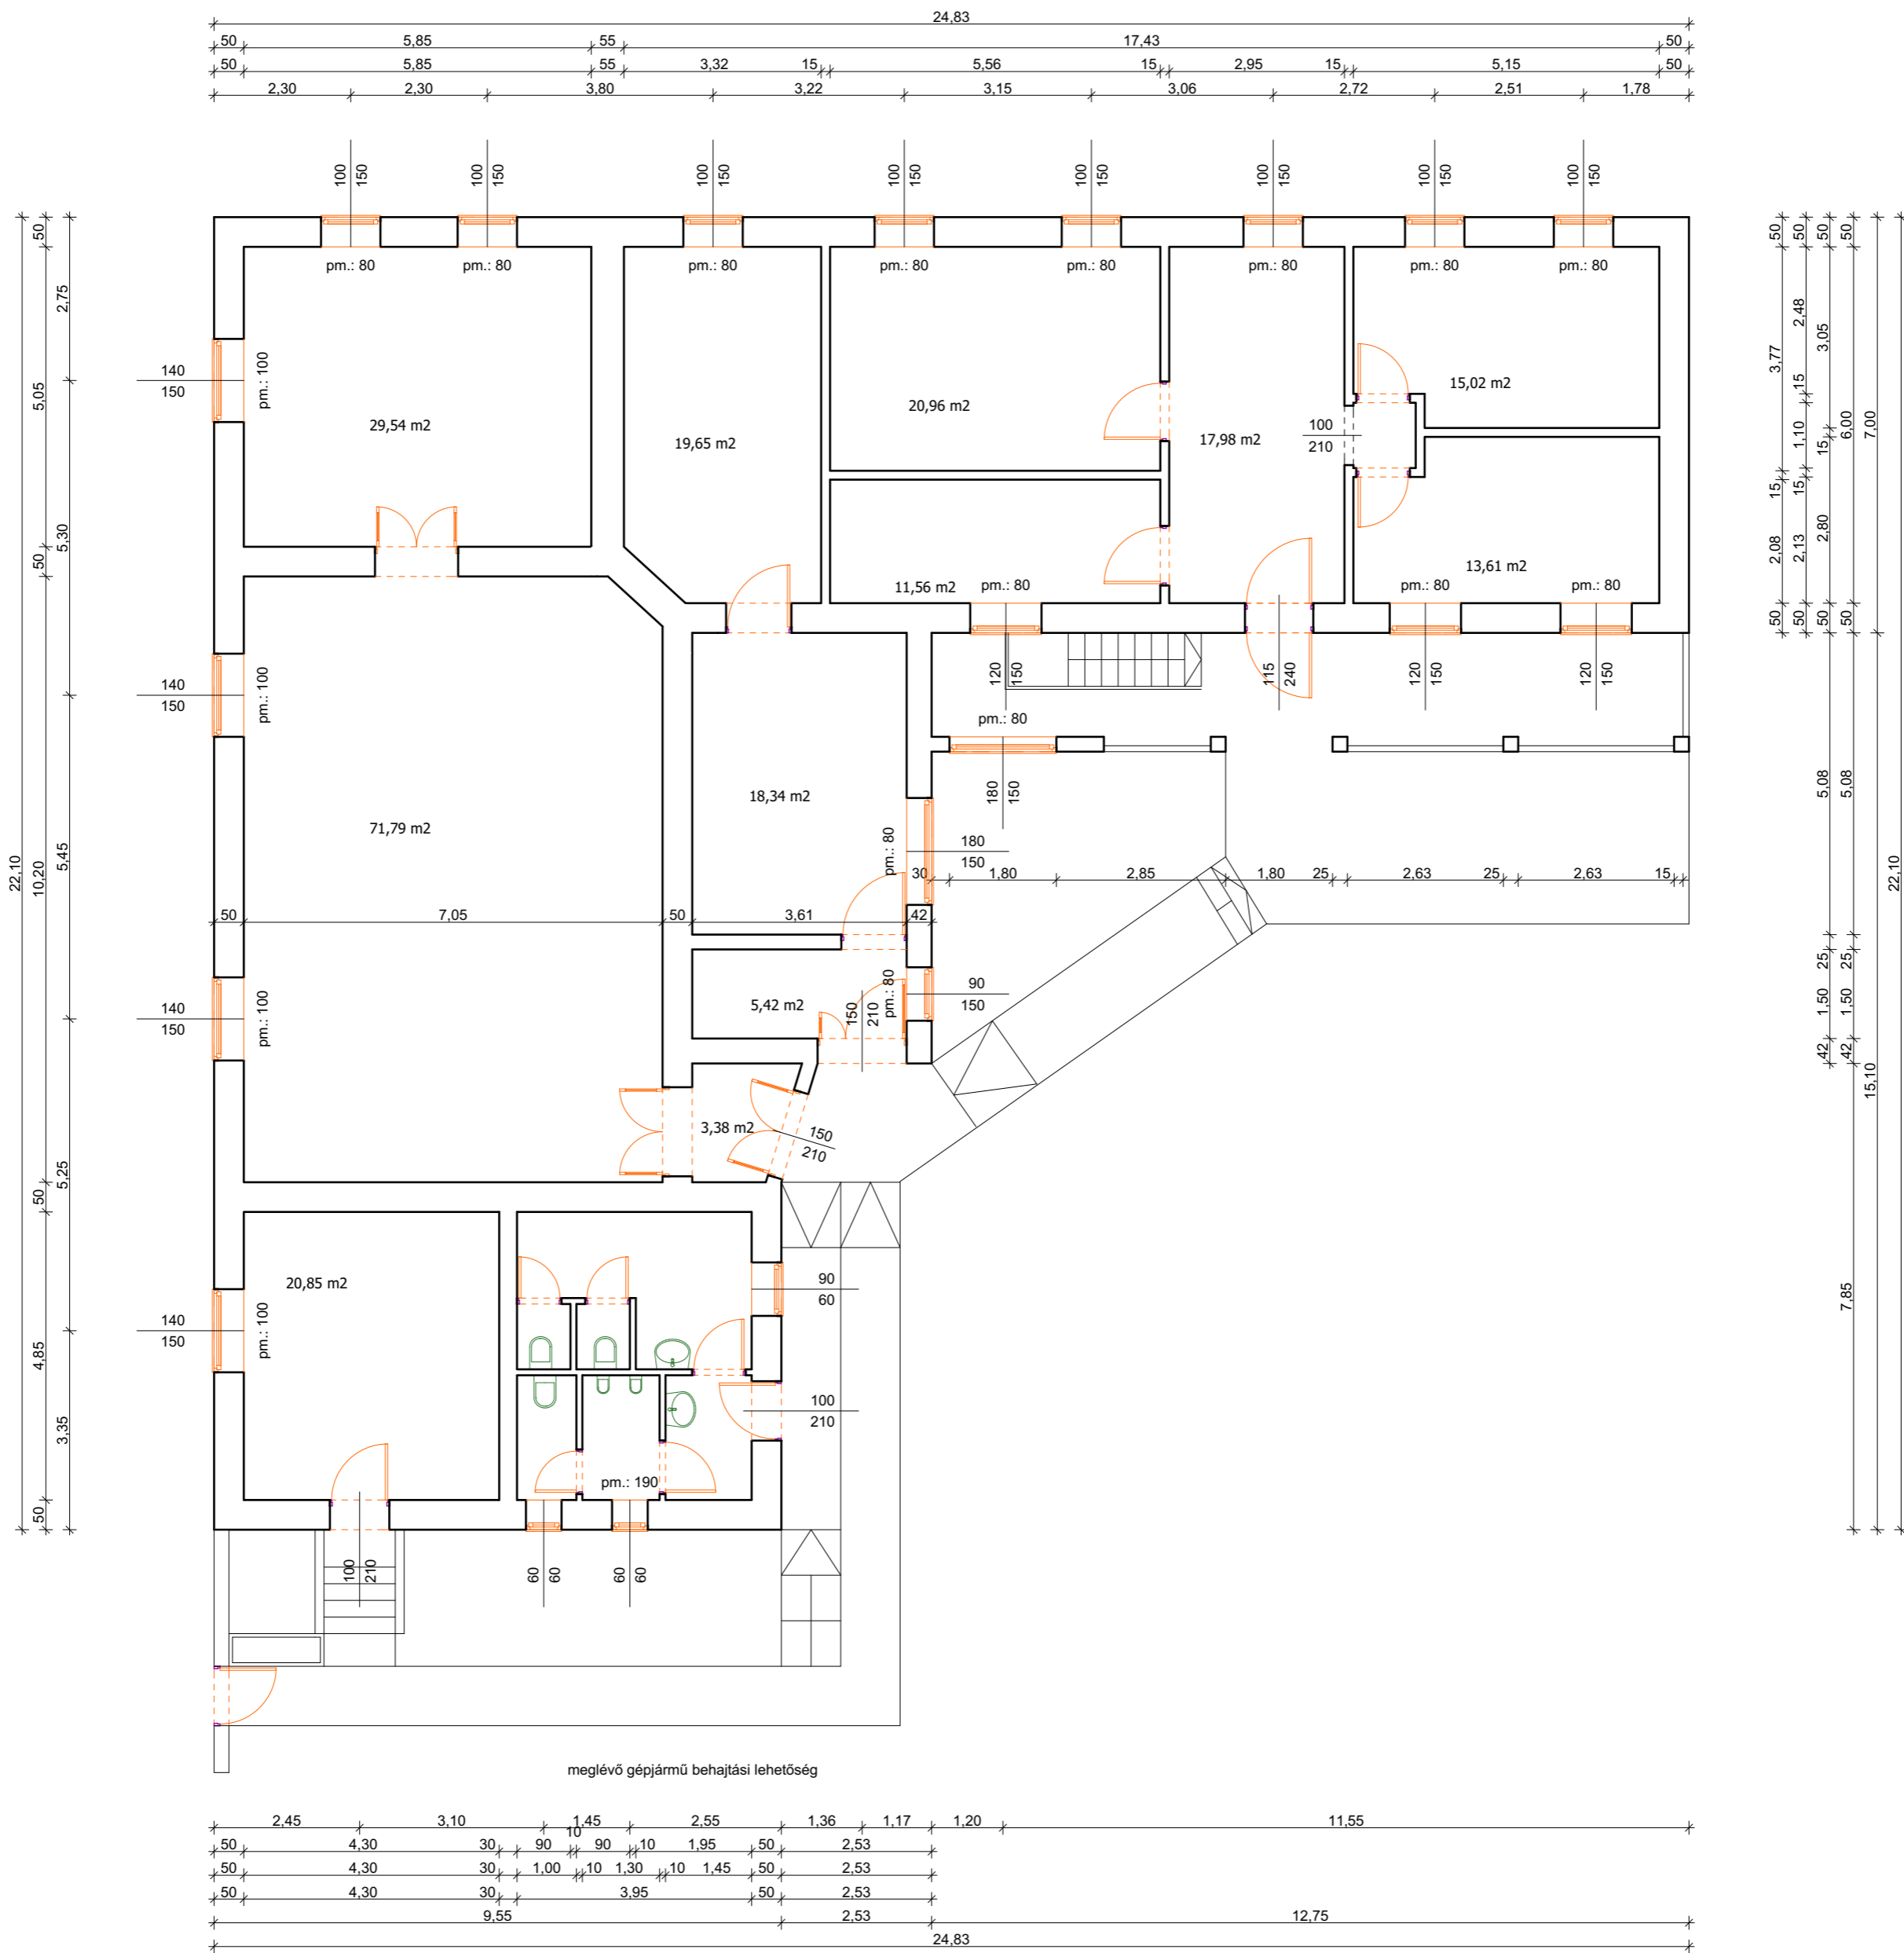

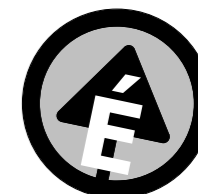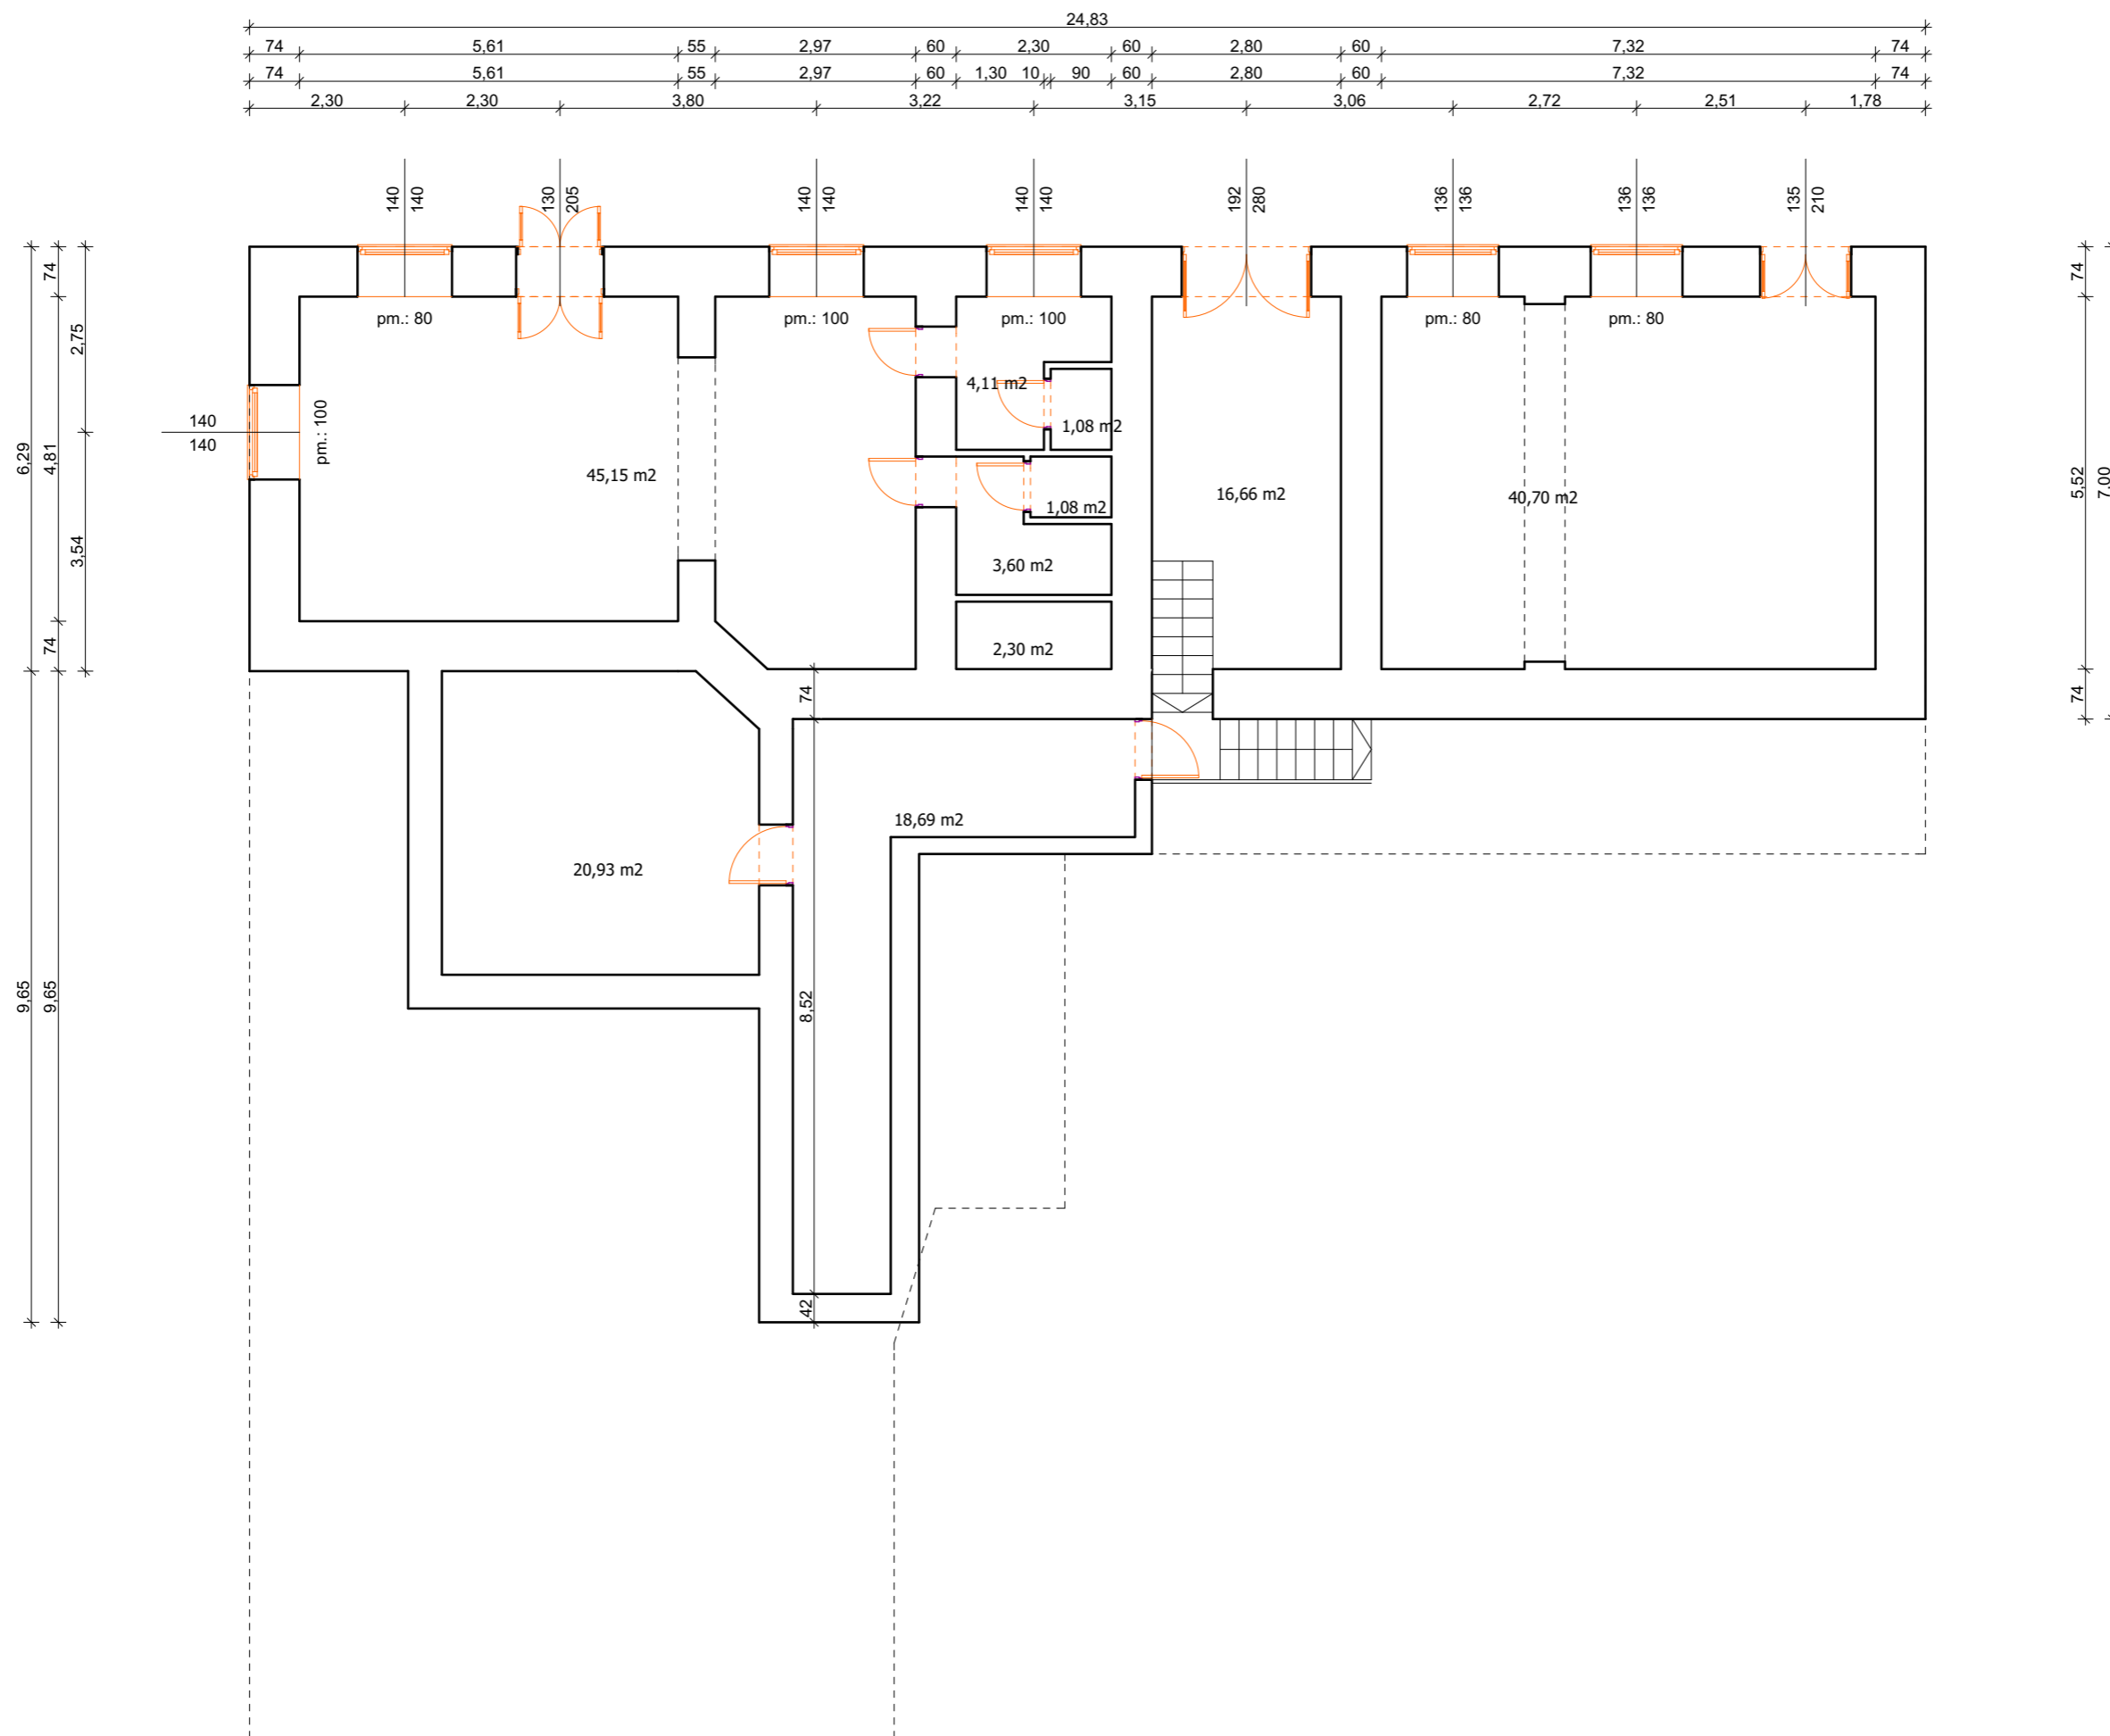

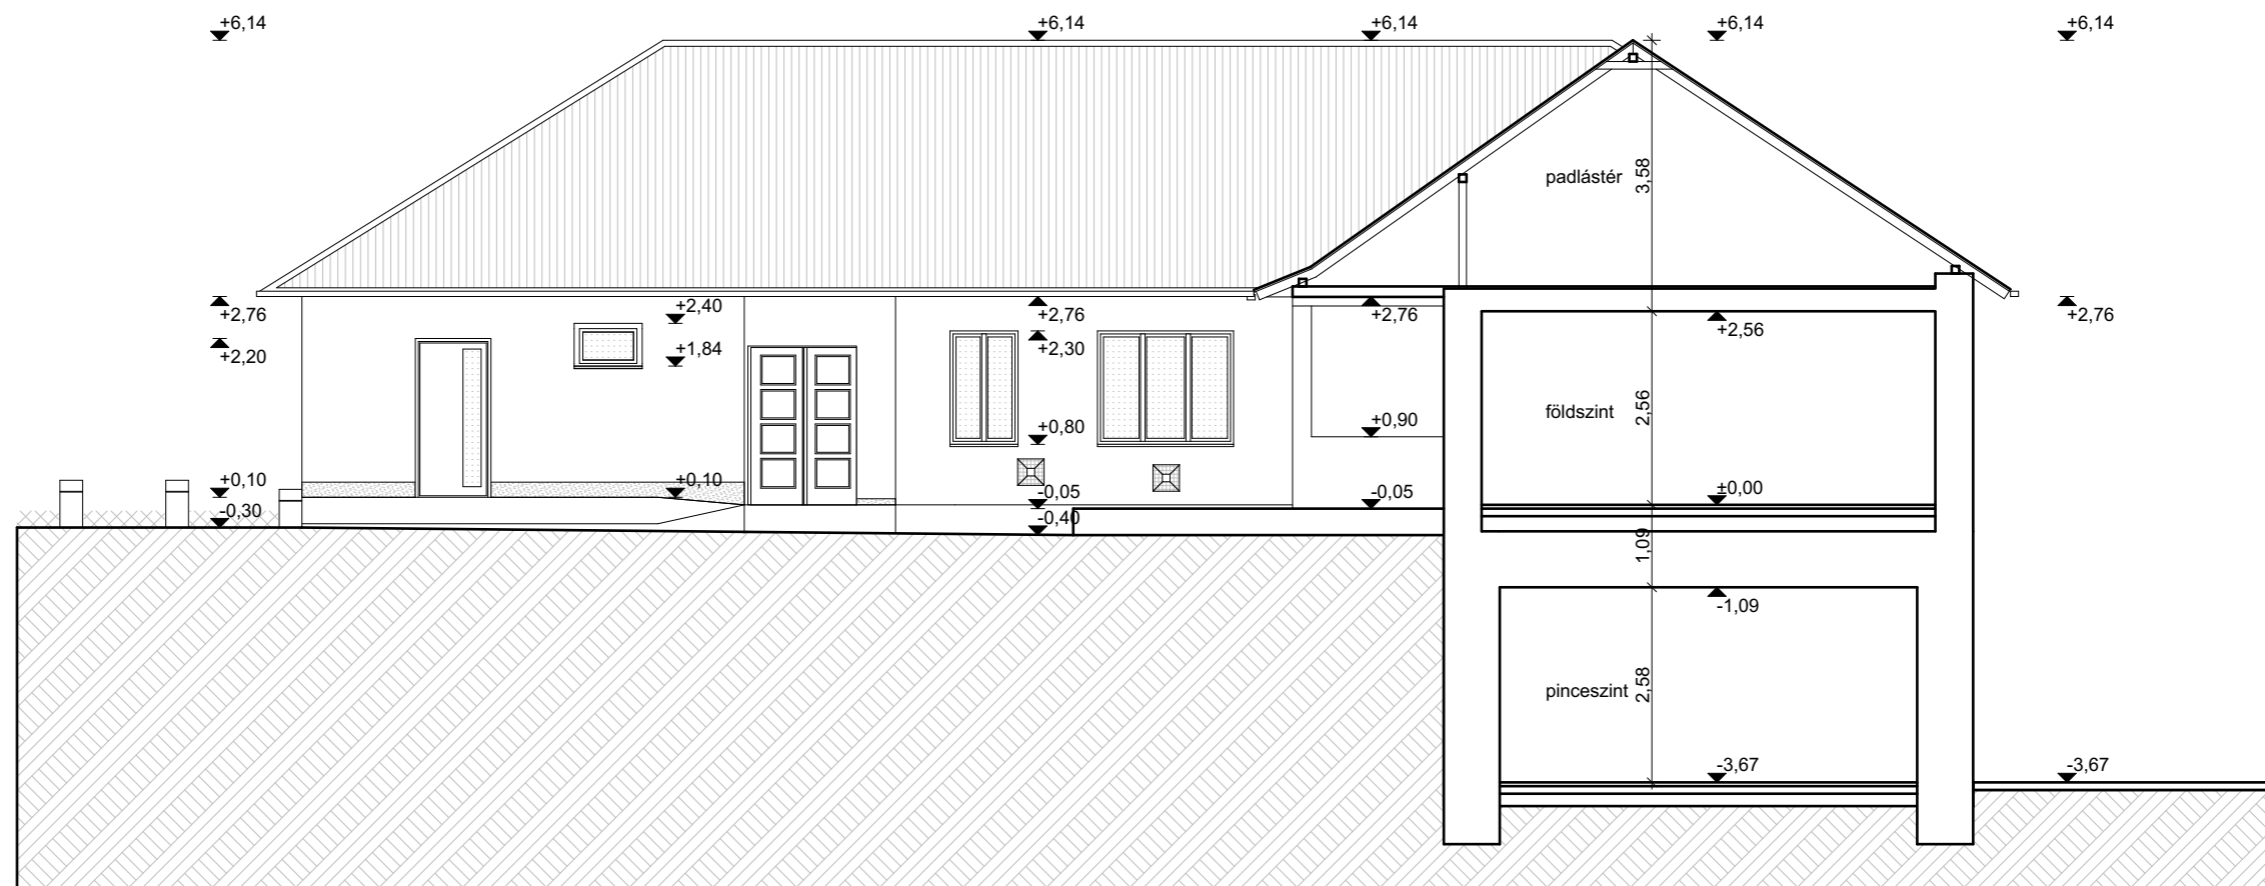

**Solar Solution Management Kft.**  
 1136 Budapest, Hegedűs Gyula utca 49-51.  
 vezető tervező: **Nemes Zsolt**  
**É1 01-1640**  
 1042 Budapest, Király utca 2.

**Polgármesteri Hivatal**  
**energetikai célú fejlesztése**

3041 Héhalom Petőfi út 1.



**Megrendelő:**  
 Héhalom Községi Önkormányzat  
 3041 Héhalom Petőfi út 1.

**Meglévő állapot** **M=1:100**  
**Metszet**

**E-4**

A jelen dokumentáció a tervezők szellemi terméke.

2016.12.

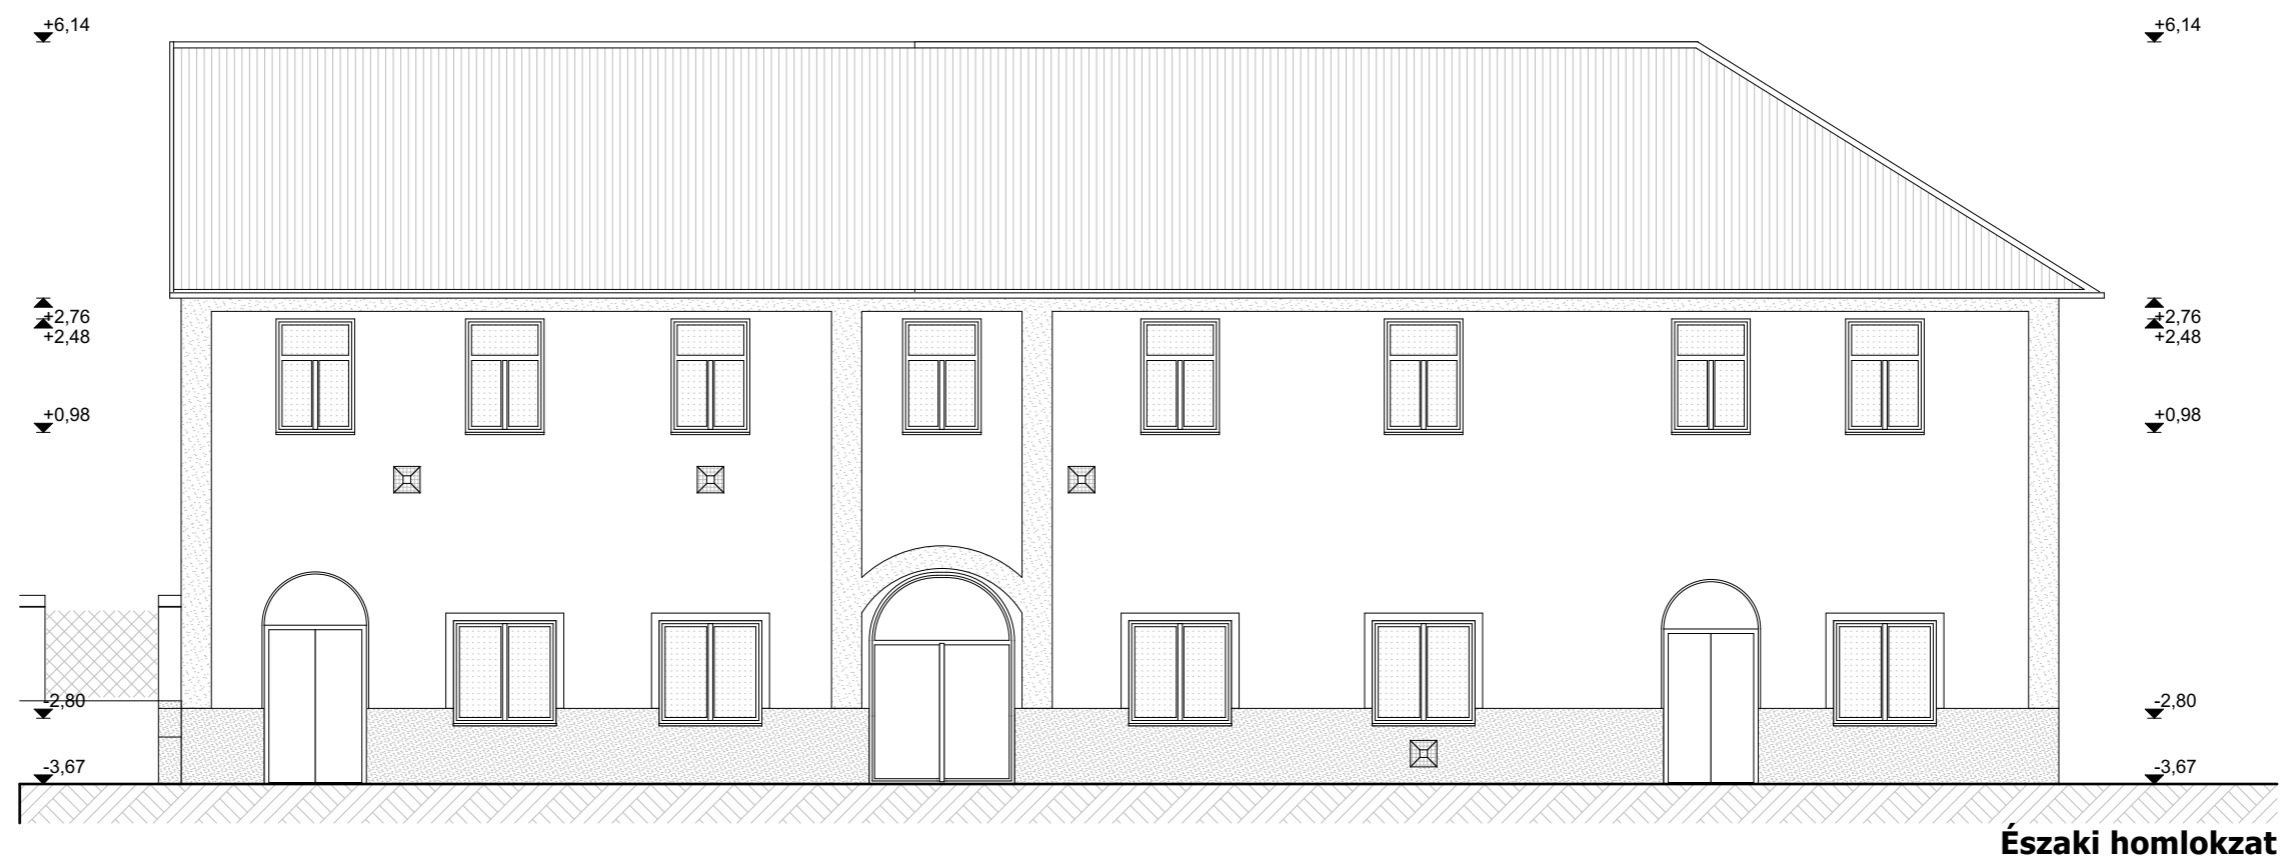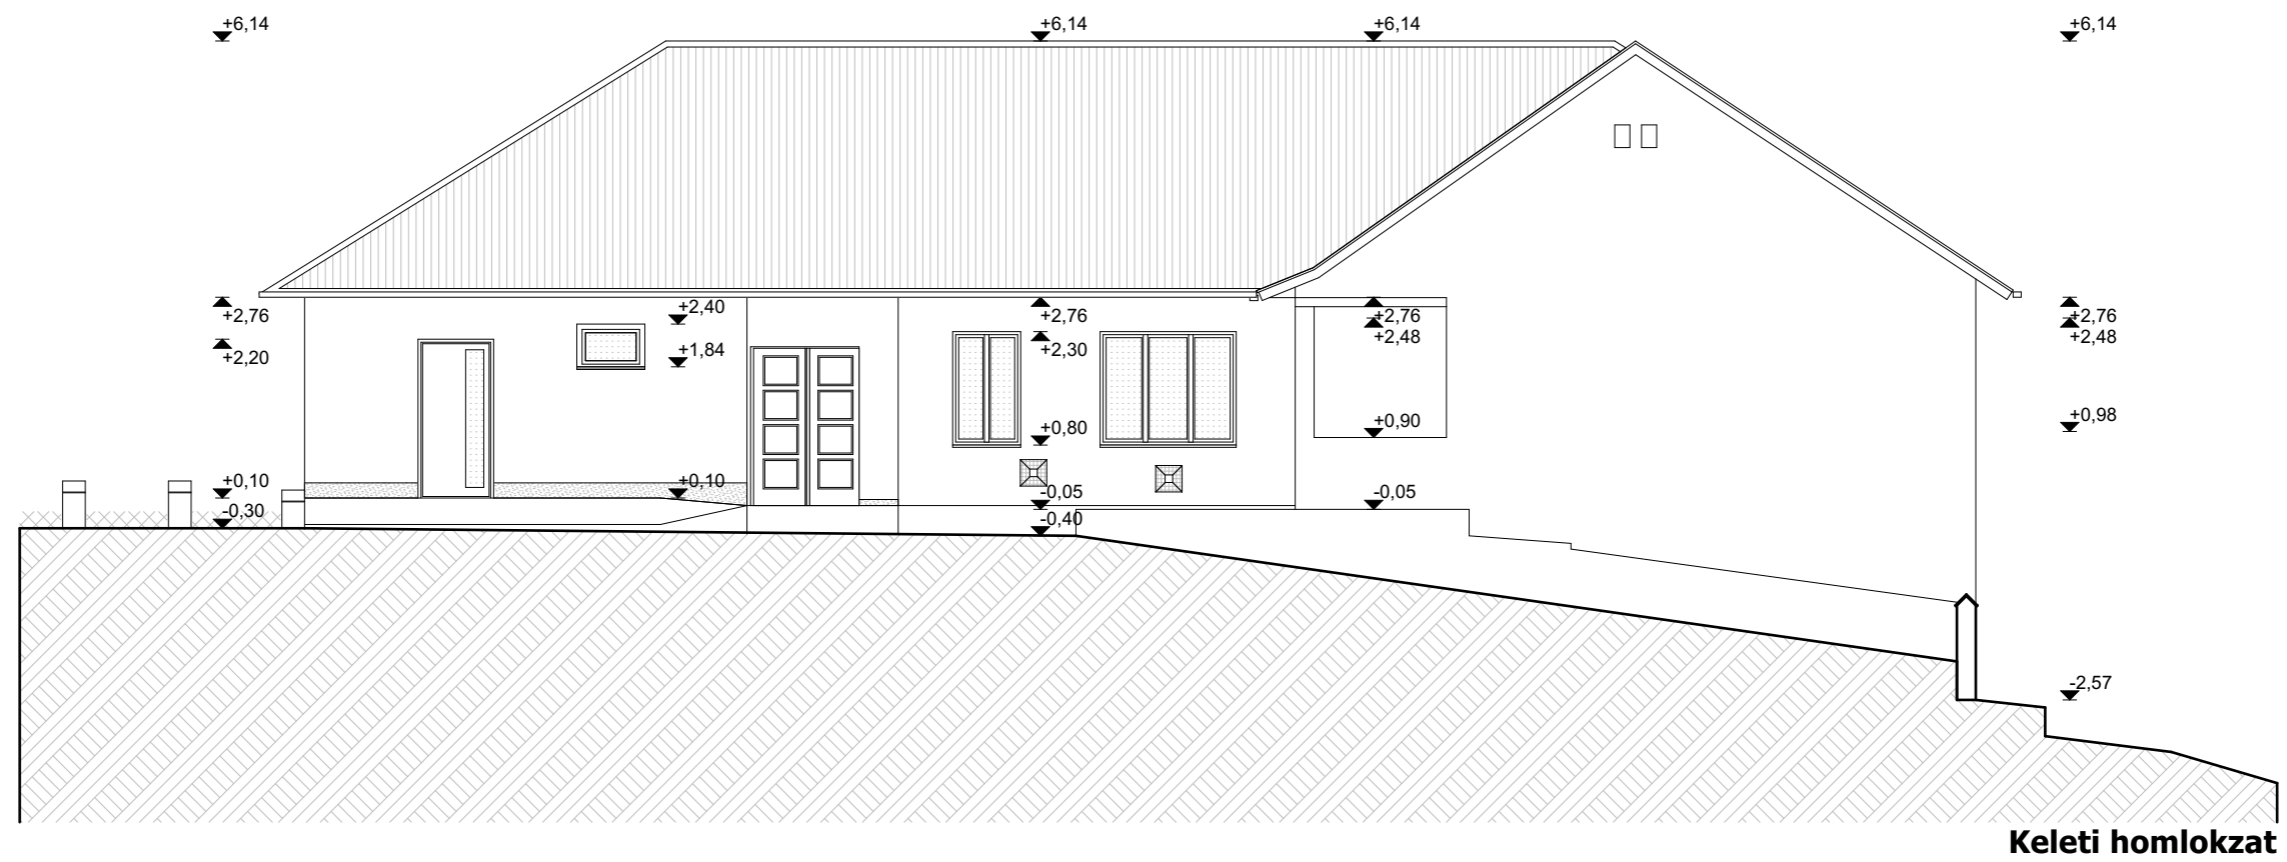

**Solar Solution Management Kft.**  
 1136 Budapest, Hegedűs Gyula utca 49-51.  
 vezető tervező: **Nemes Zsolt**  
**É1 01-1640**  
 1042 Budapest, Király utca 2.

**Polgármesteri Hivatal**  
**energetikai célú fejlesztése**  
 3041 Héhalom Petőfi út 1.


**Megrendelő:**  
 Héhalom Községi Önkormányzat  
 3041 Héhalom Petőfi út 1.

**Meglévő állapot M=1:100**  
**Homlokzatok**


A jelen dokumentáció a tervezők szellemi terméke.

**E-5**

2016.12.

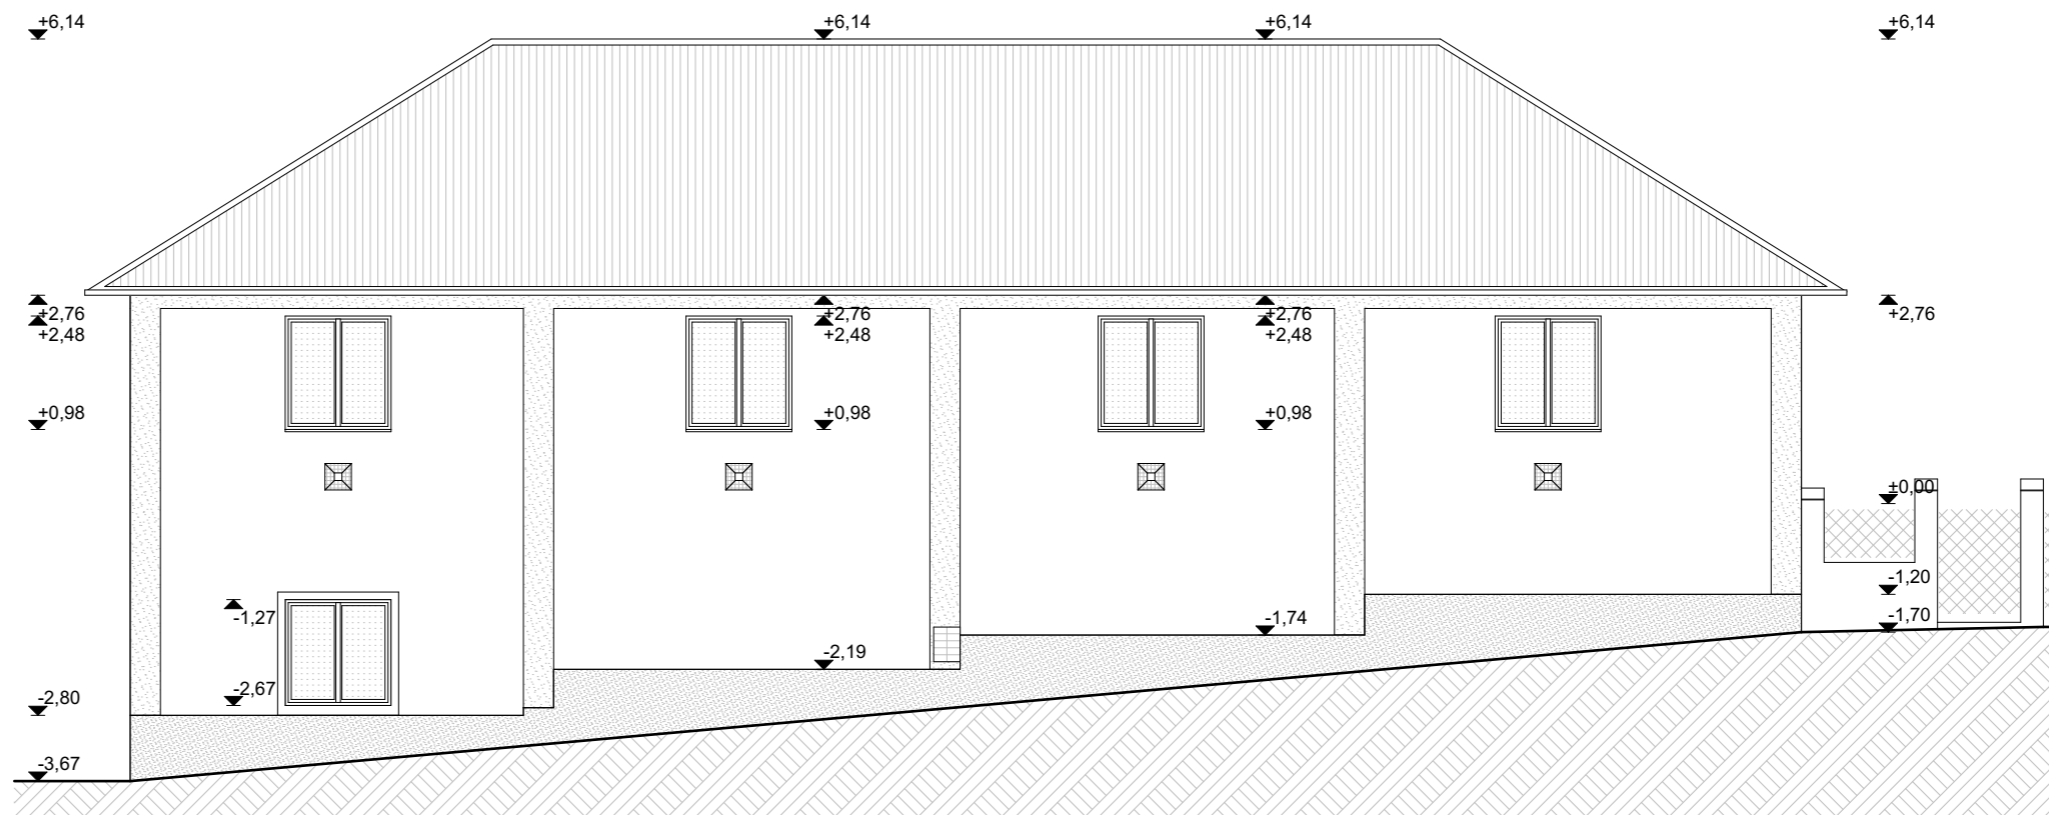

**Nyugati homlokzat**

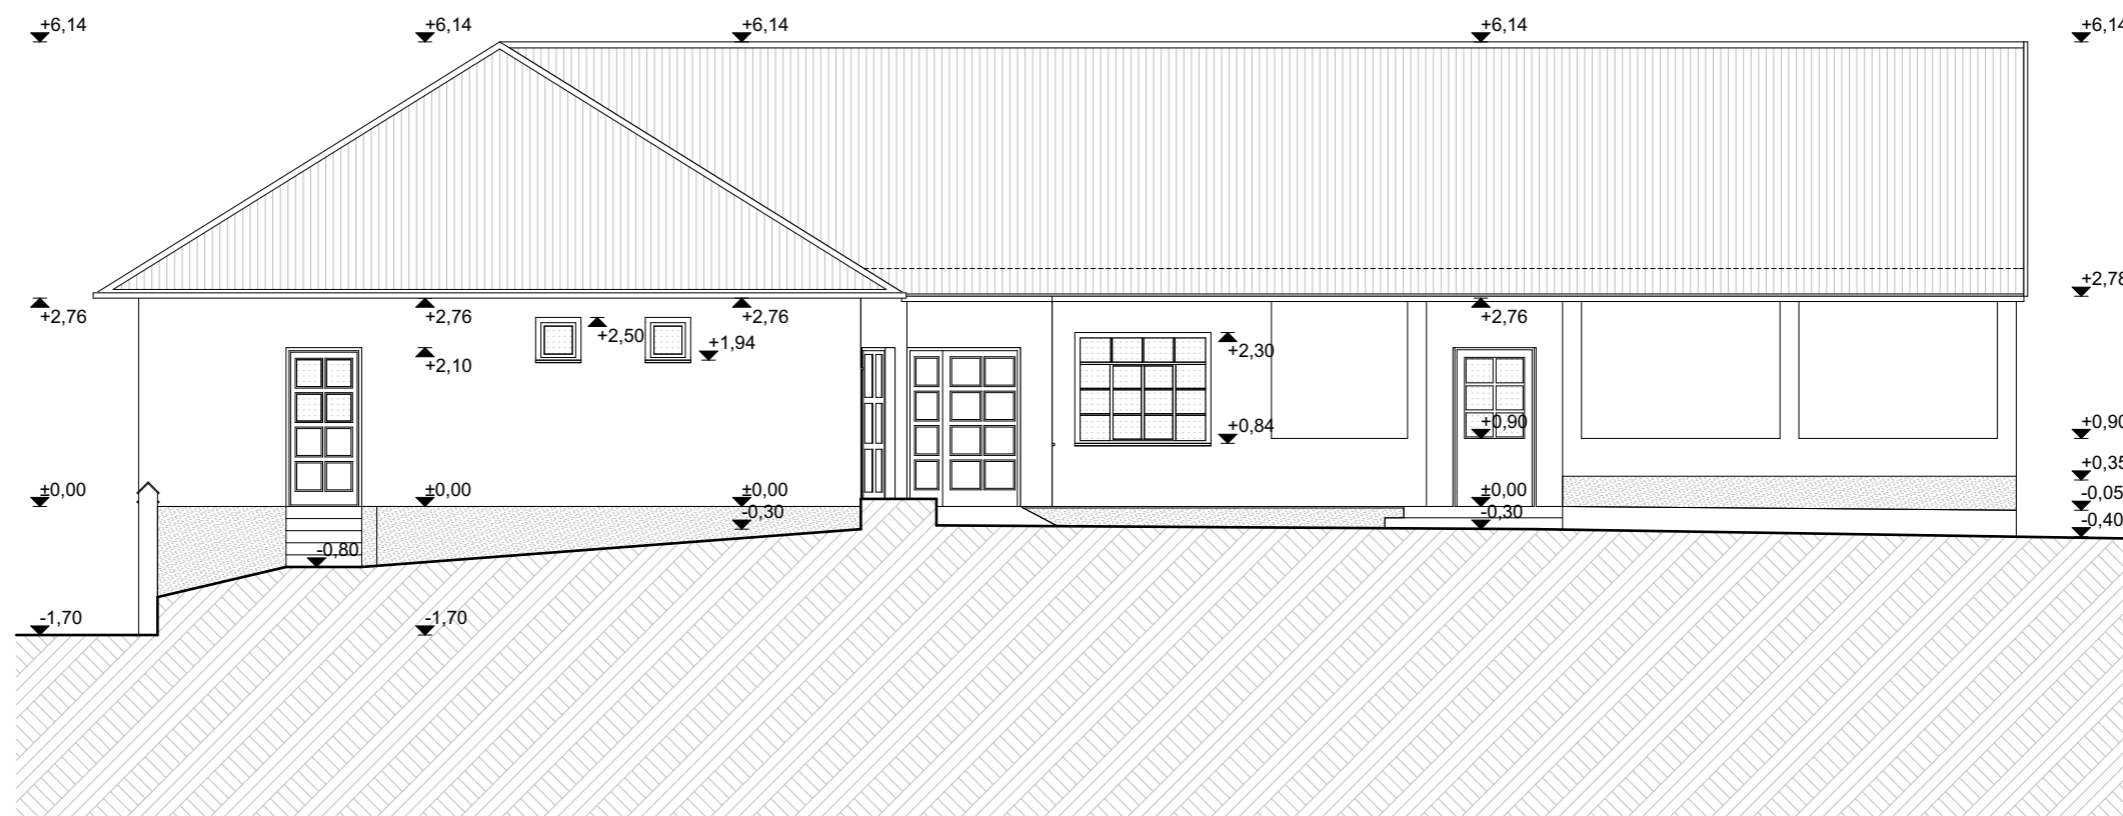

**Déli homlokzat**

**Solar Solution Management Kft.**  
1136 Budapest, Hegedűs Gyula utca 49-51.  
vezető tervező: **Nemes Zsolt**  
**É1 01-1640**  
1042 Budapest, Király utca 2.

**Polgármesteri Hivatal**  
**energetikai célú fejlesztése**  
3041 Héhalom Petőfi út 1.


**Megrendelő:**  
Héhalom Községi Önkormányzat  
3041 Héhalom Petőfi út 1.


**Meglévő állapot M=1:100**  
**Homlokzatok**

**E-6**

A jelen dokumentáció a tervezők szellemi terméke.

2016.12.

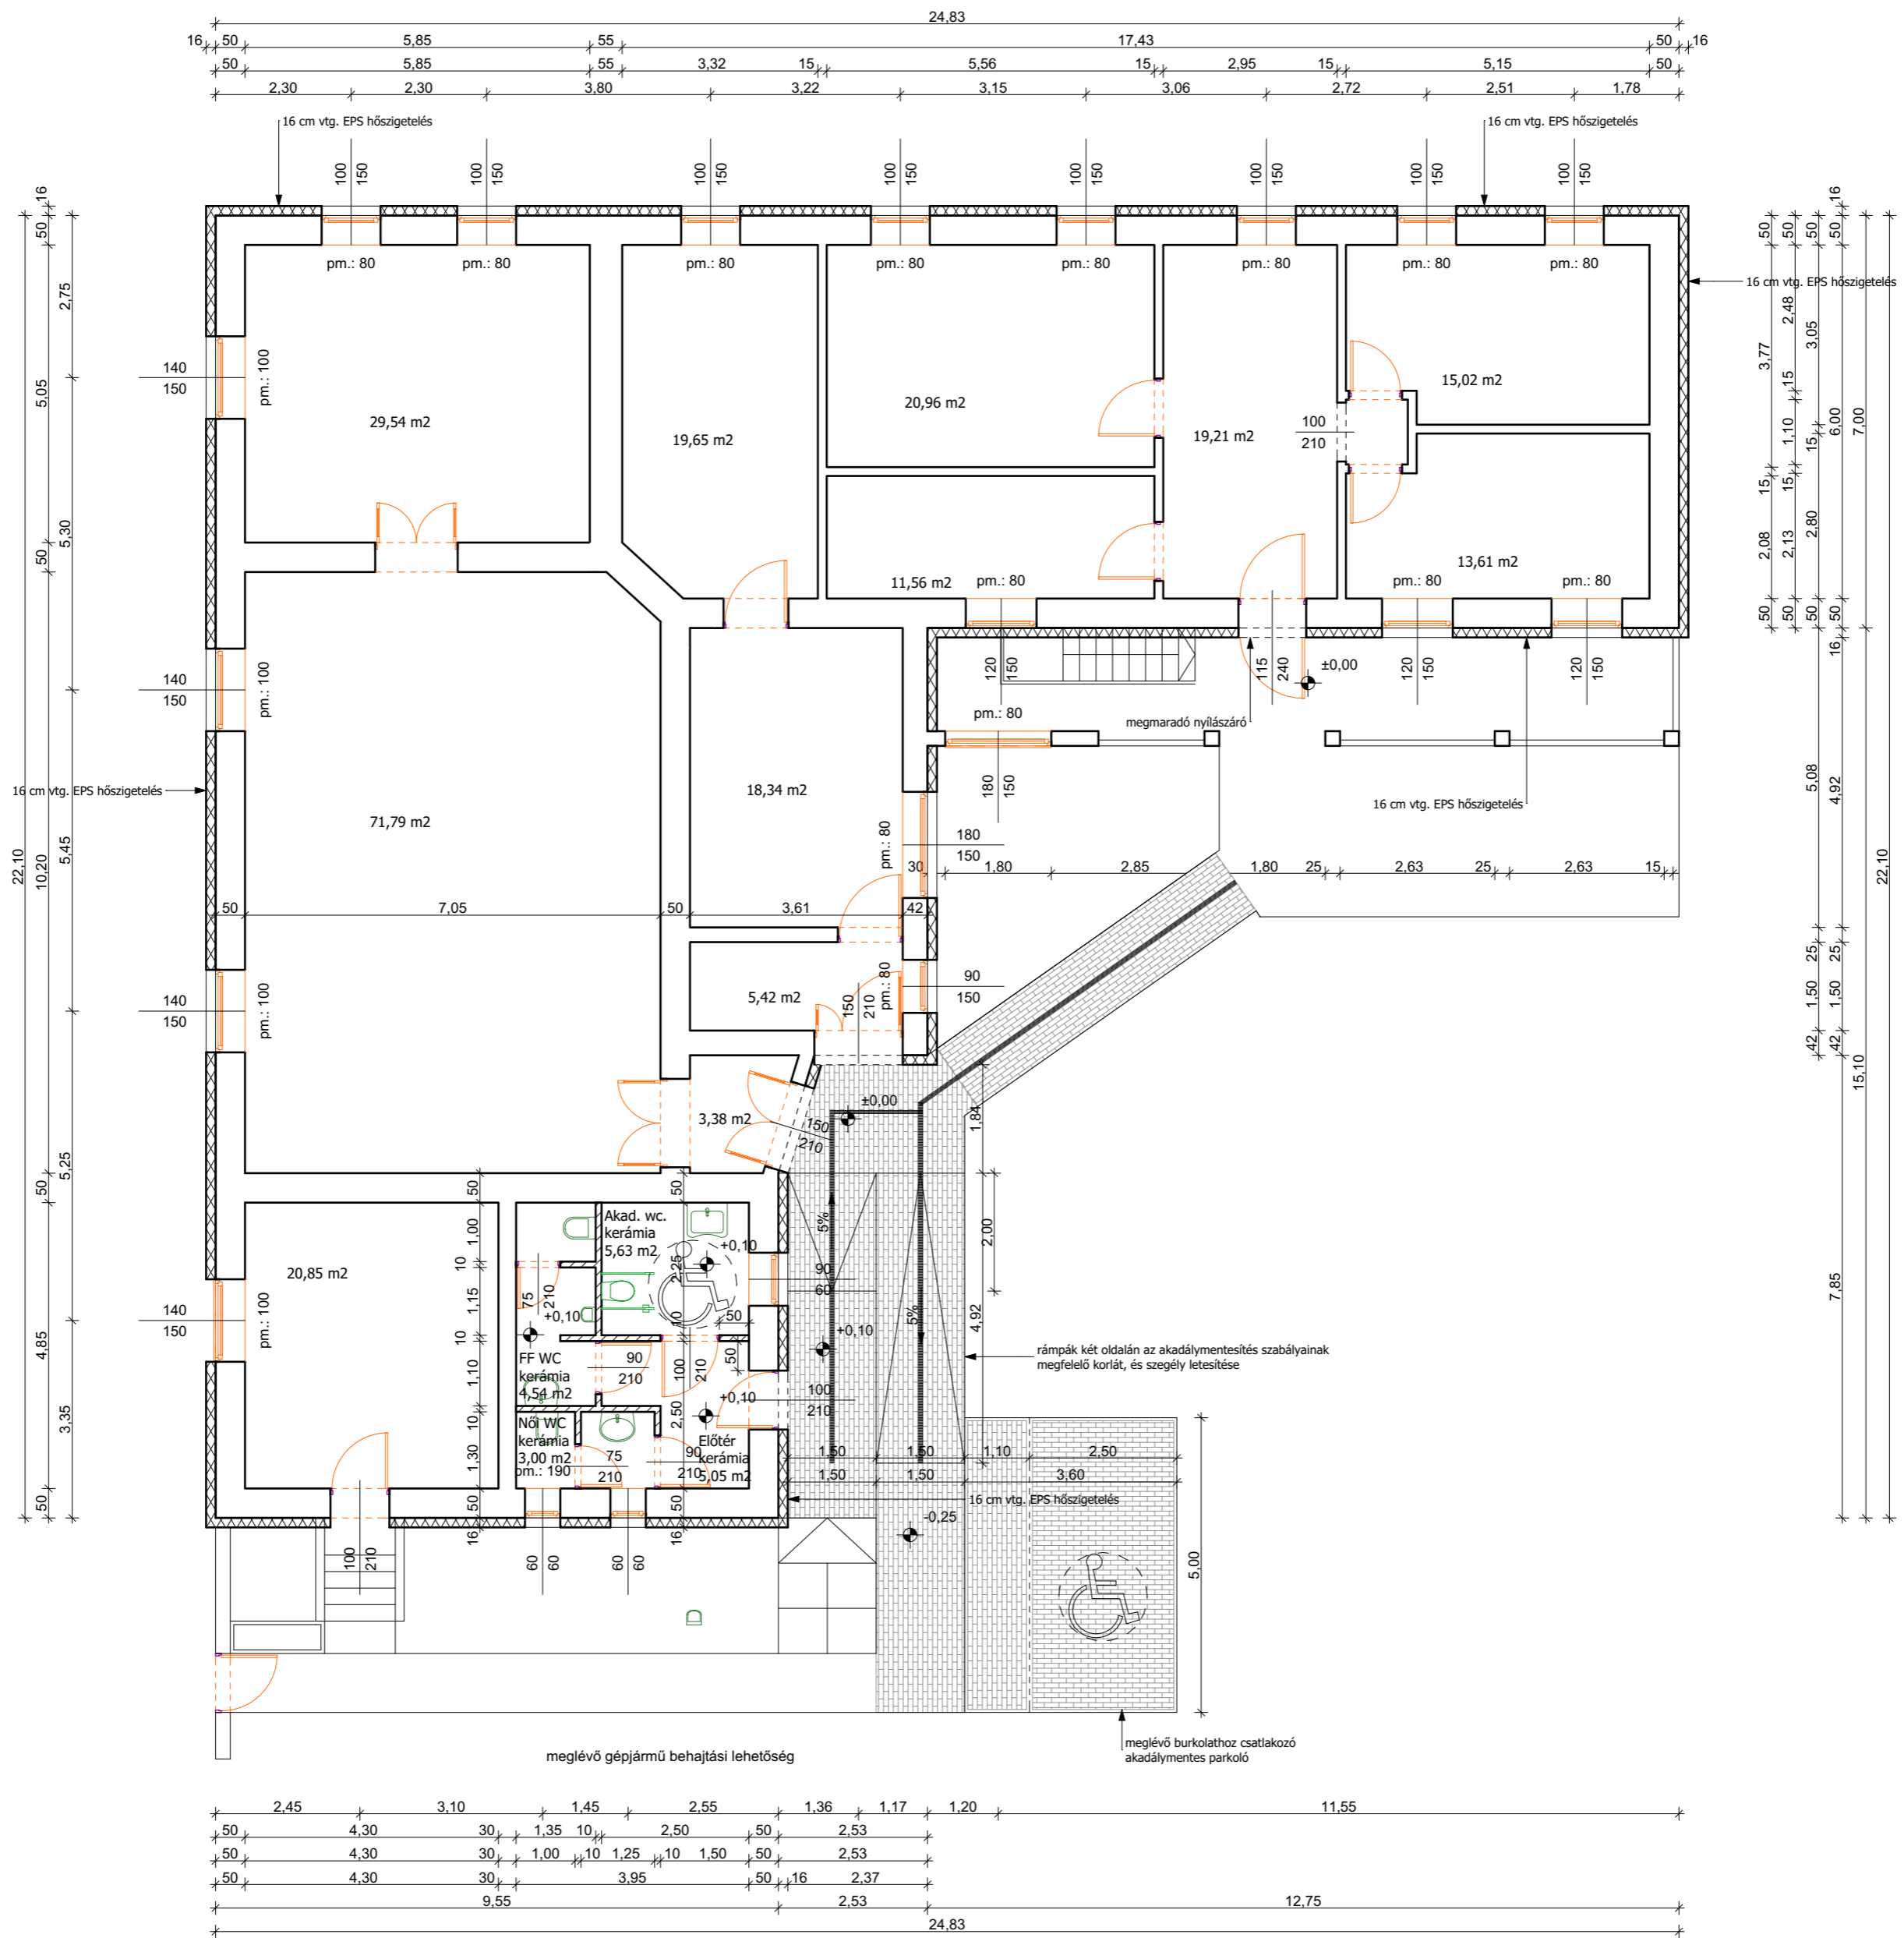

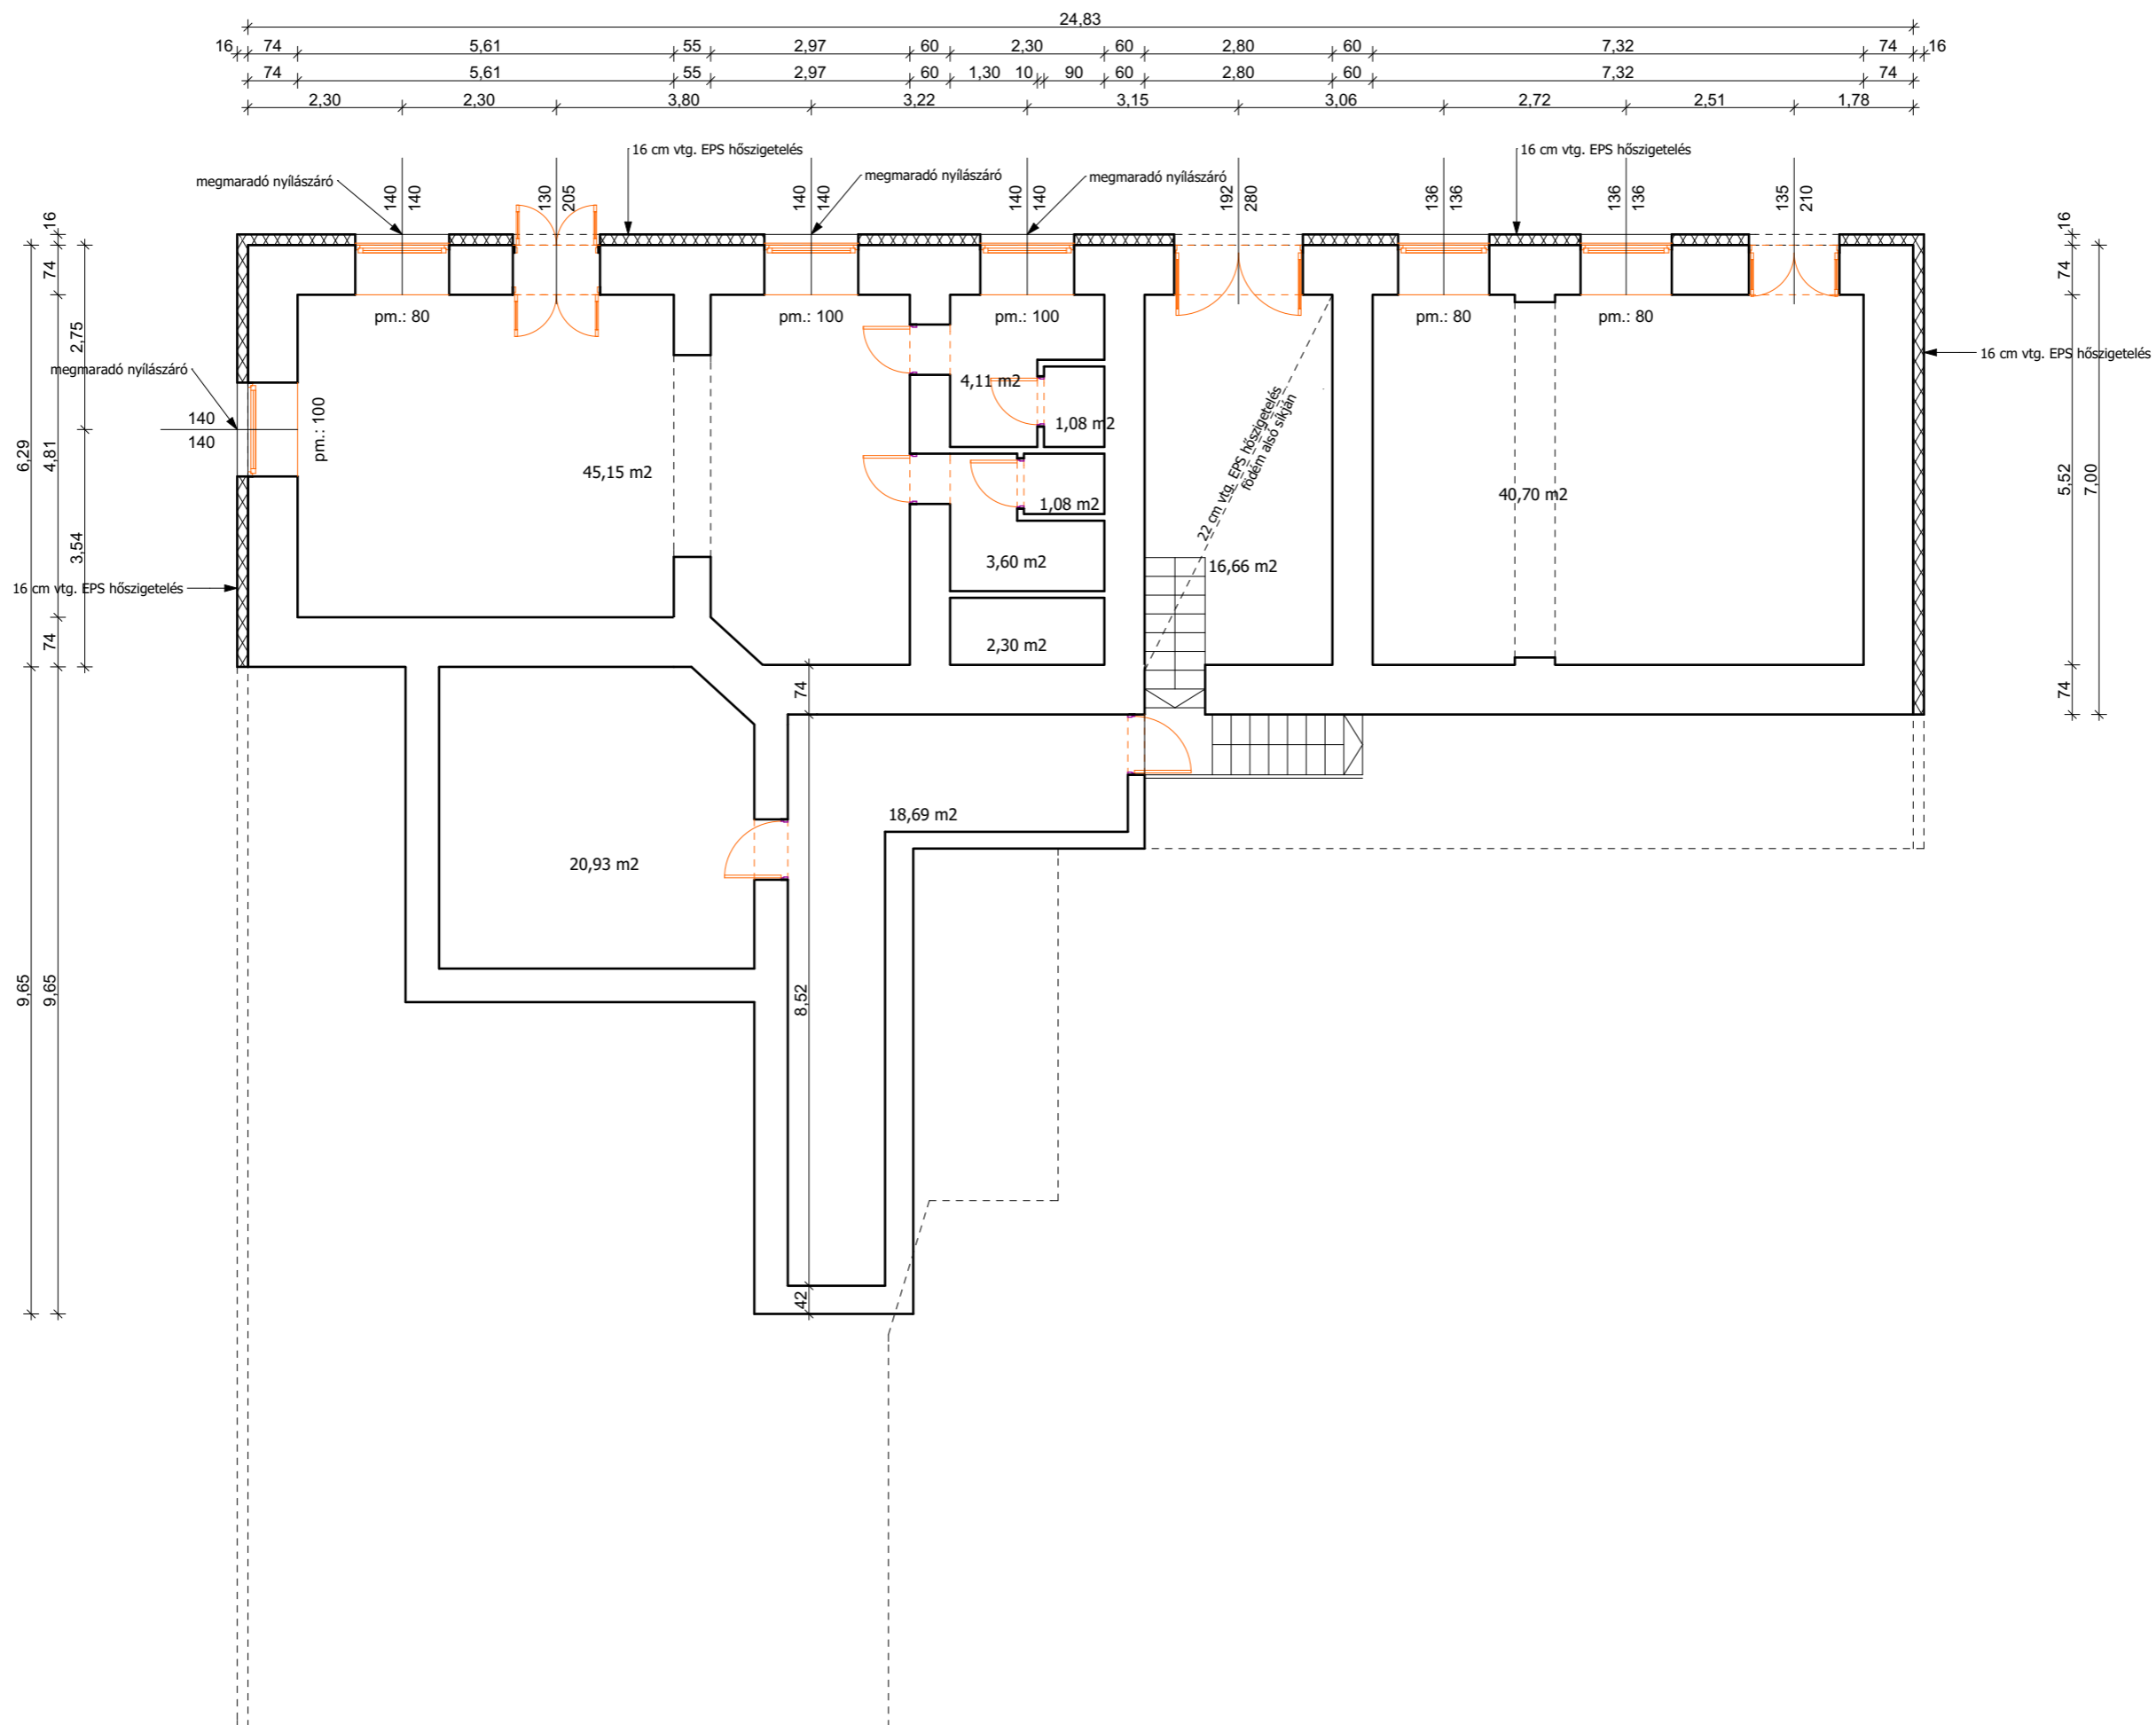

**Solar Solution Management Kft.**  
 1136 Budapest, Hegedűs Gyula utca 49-51.  
 vezető tervező: **Nemes Zsolt**  
**É1 01-1640**  
 1042 Budapest, Király utca 2.

**Polgármesteri Hivatal**  
**energetikai célú fejlesztése**  
 3041 Héhalom Petőfi út 1.

**Megrendelő:**  
 Héhalom Községi Önkormányzat  
 3041 Héhalom Petőfi út 1.


**Tervezett állapot M=1:100**  
**Pincszinti alaprajz**

**E-8**

A jelen dokumentáció a tervezők szellemi terméke.

2016.12.



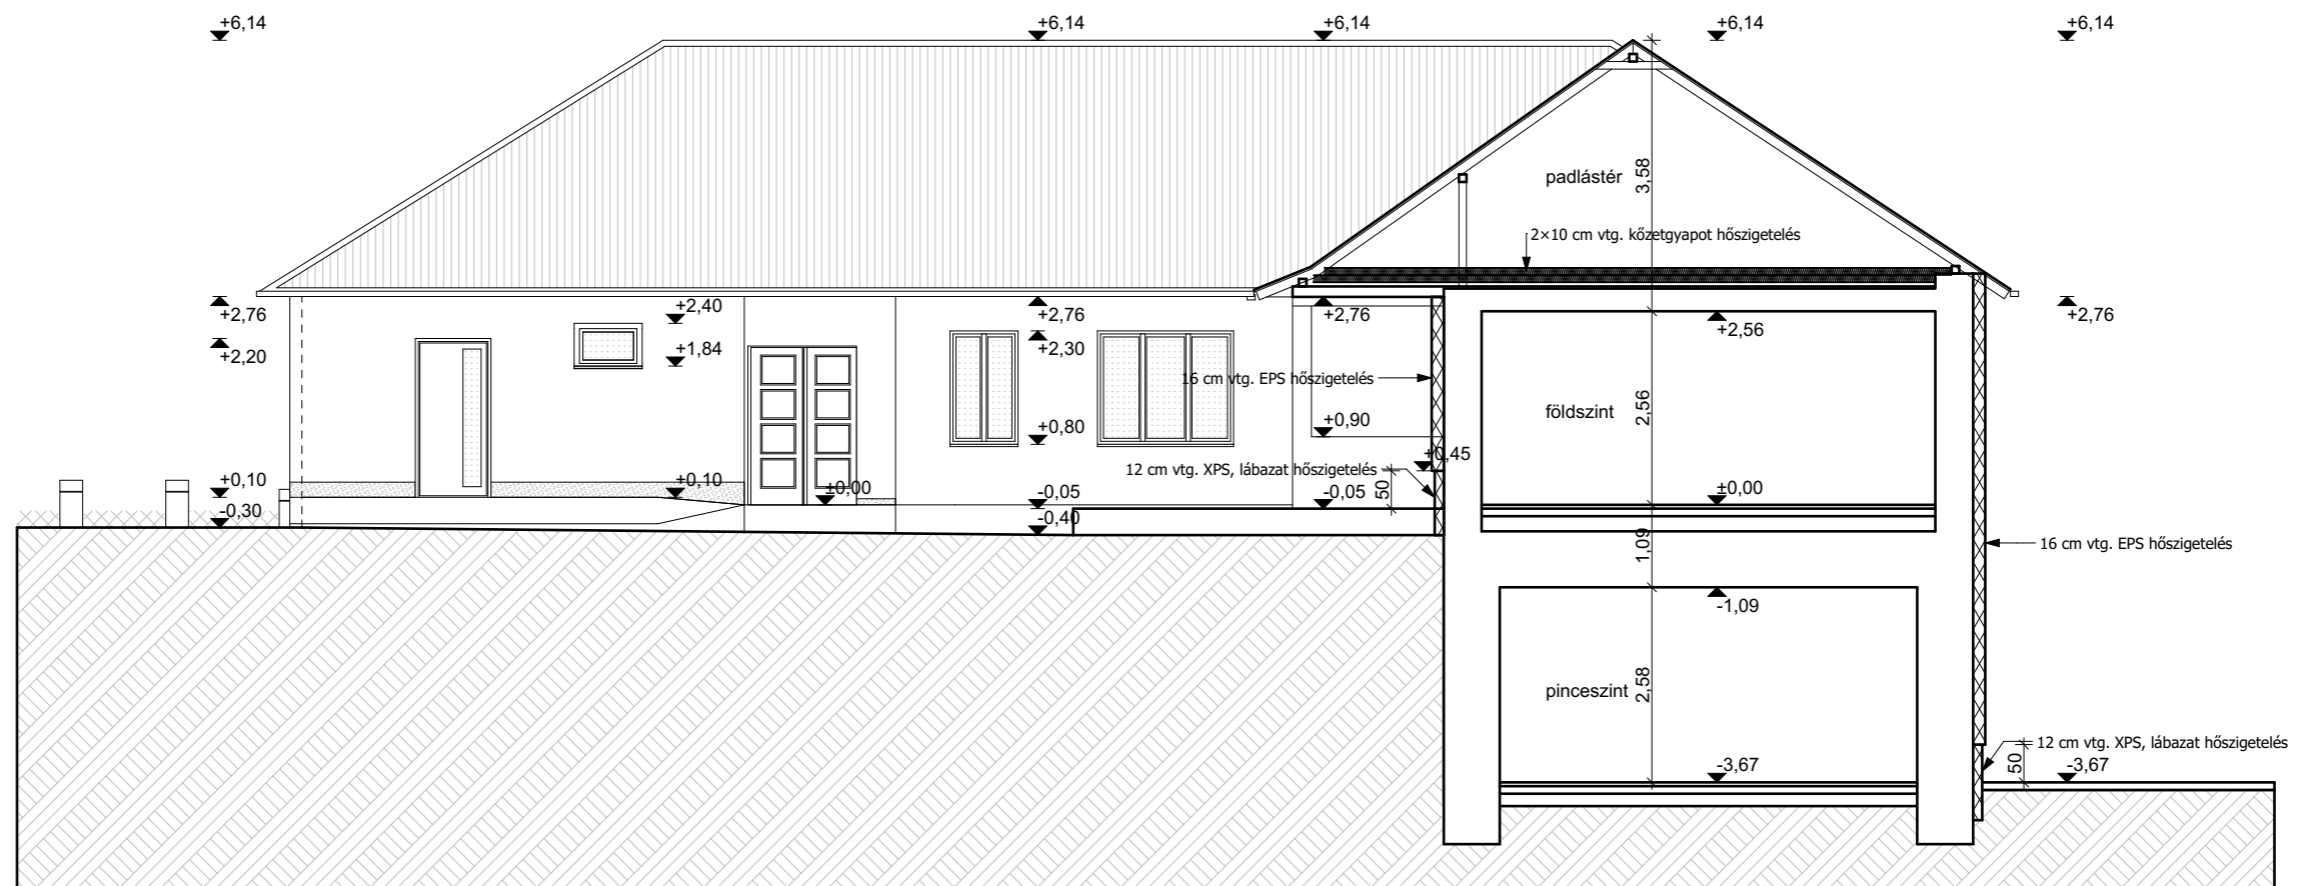

**Solar Solution Management Kft.**  
 1136 Budapest, Hegedűs Gyula utca 49-51.  
 vezető tervező: **Nemes Zsolt**  
**É1 01-1640**  
 1042 Budapest, Király utca 2.

**Polgármesteri Hivatal**  
**energetikai célú fejlesztése**

3041 Héhalom Petőfi út 1.



**Megrendelő:**  
 Héhalom Községi Önkormányzat  
 3041 Héhalom Petőfi út 1.

**Tervezett állapot** **M=1:100**  
**Metszet**

A jelen dokumentáció a tervezők szellemi terméke.

**E-9**

2016.12.

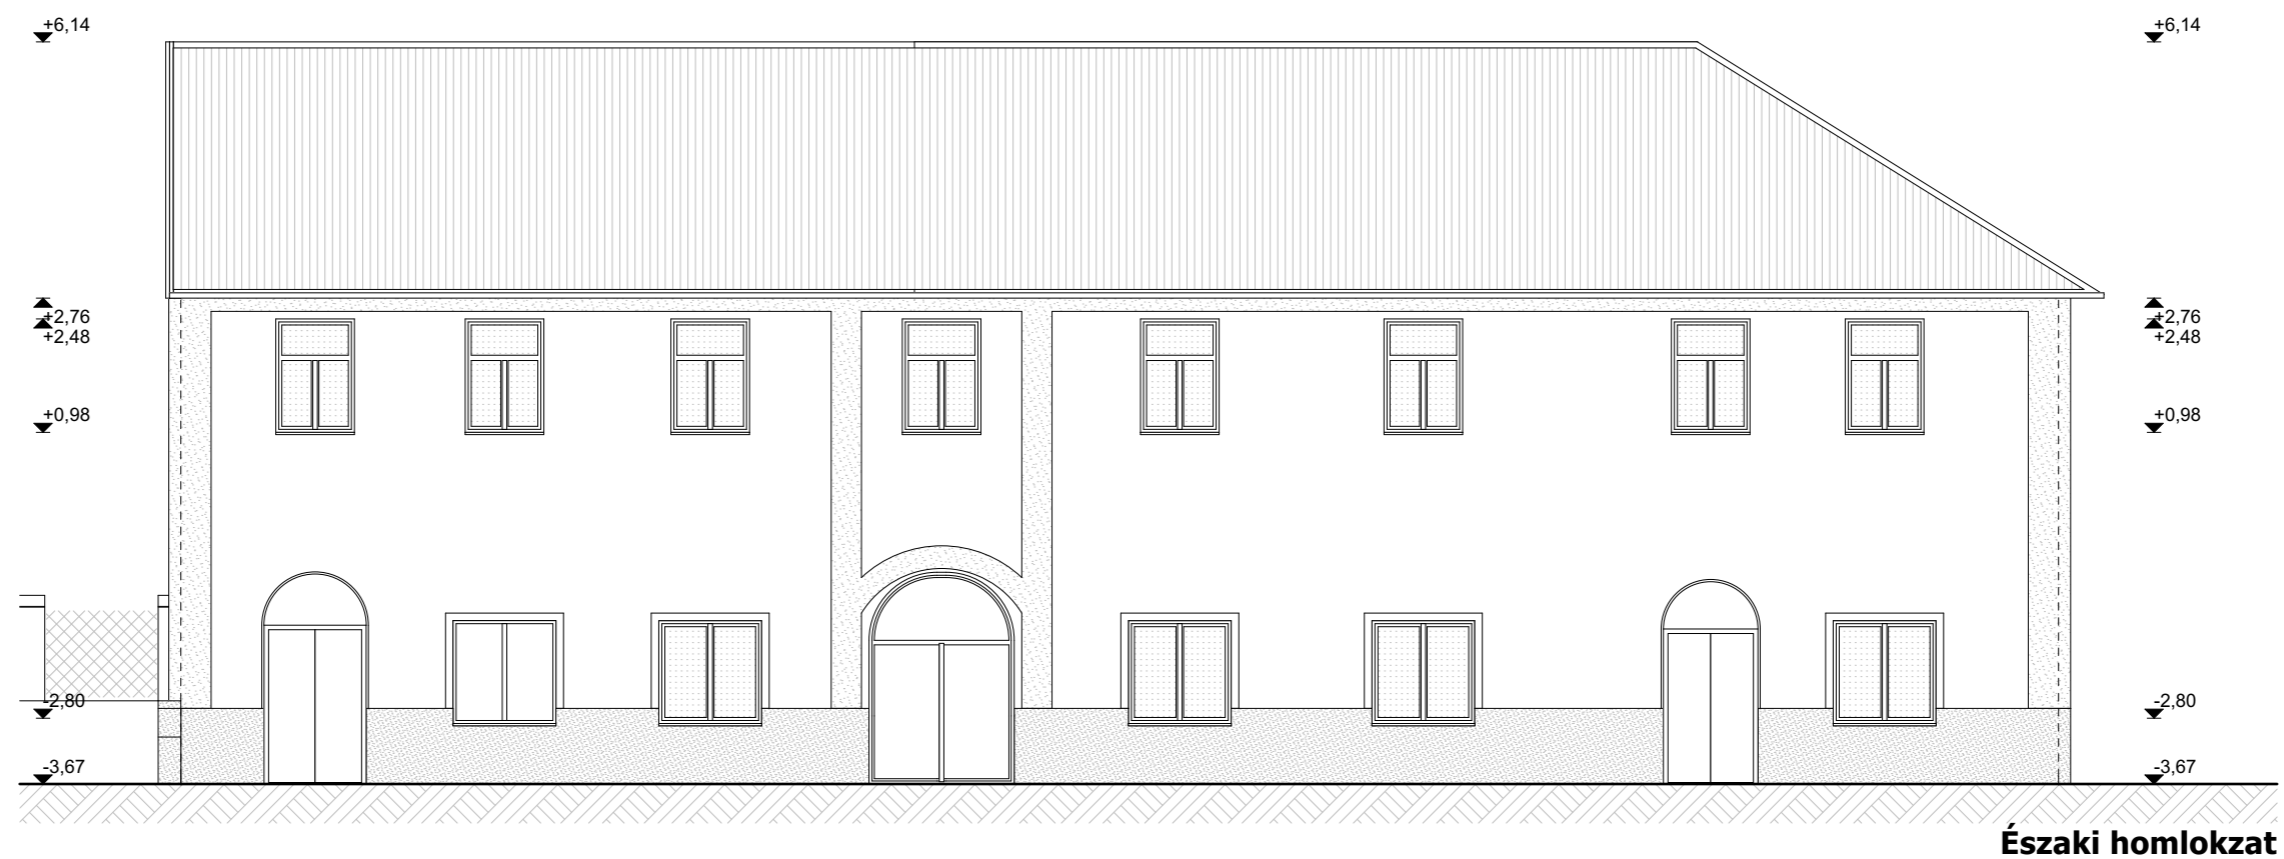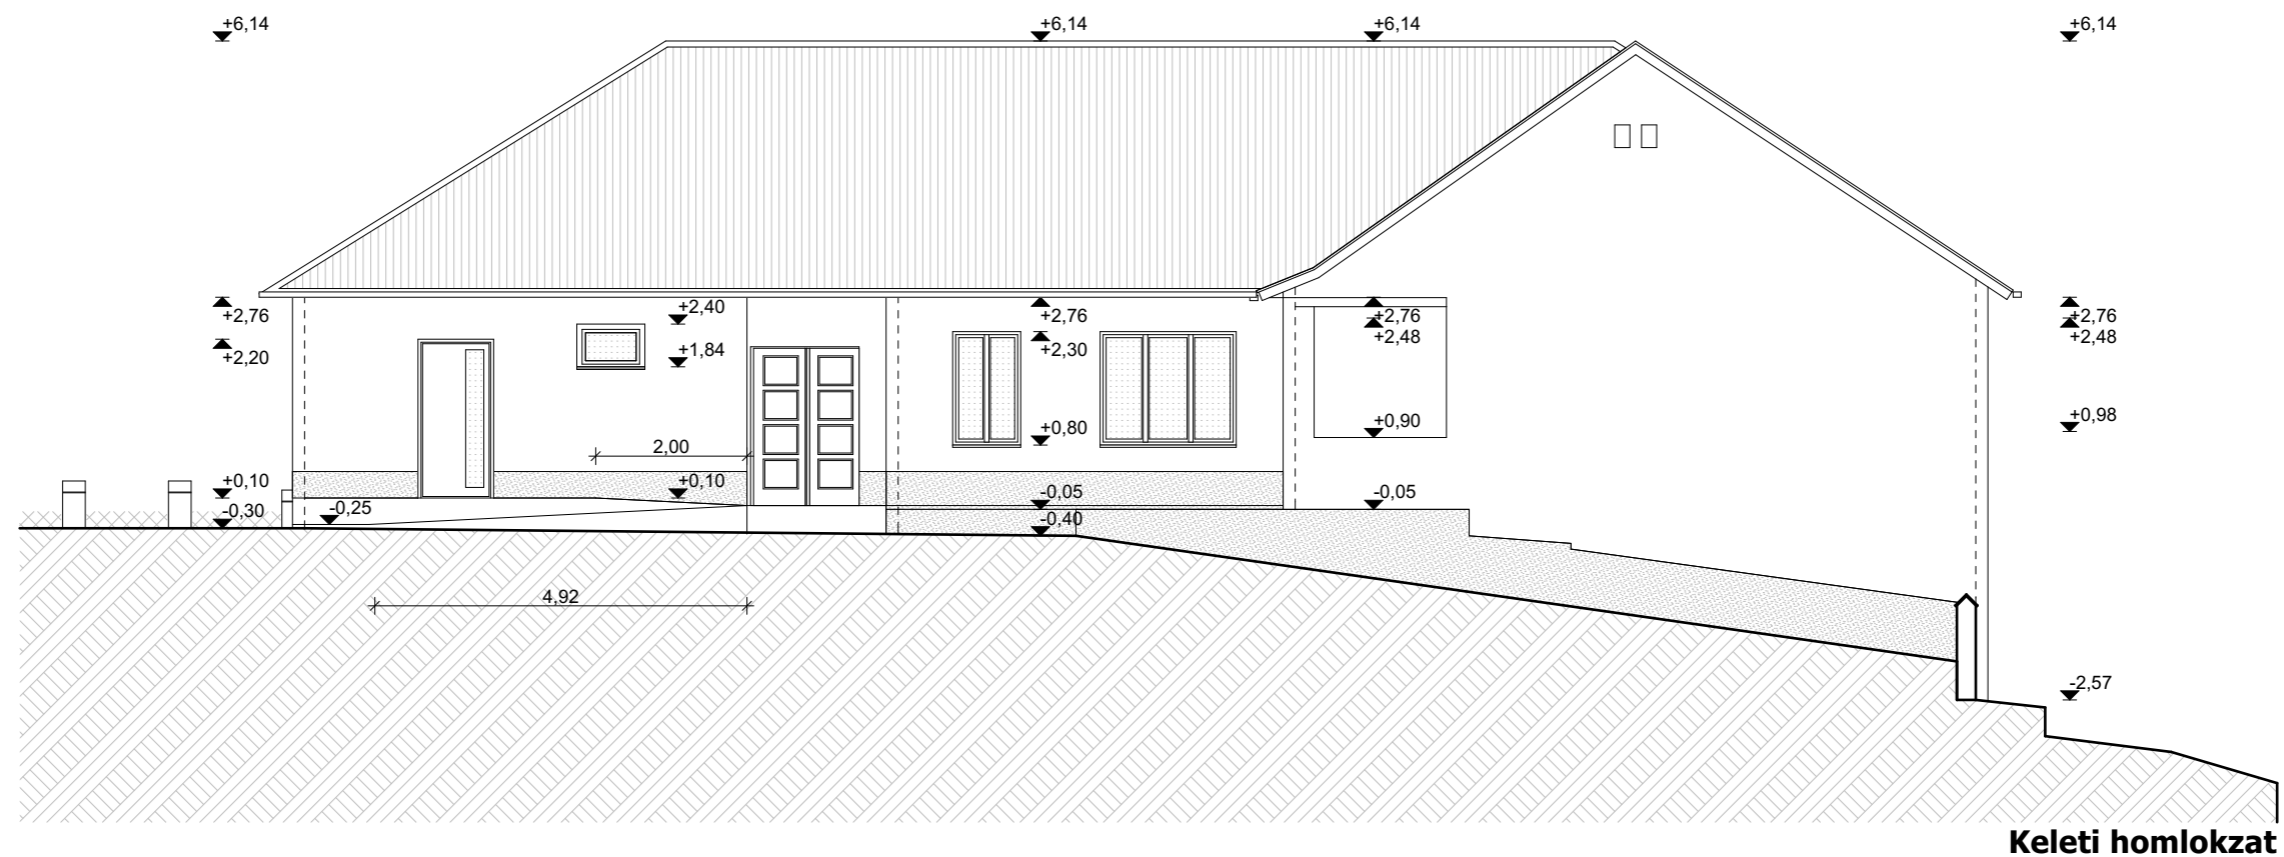

**Solar Solution Management Kft.**  
 1136 Budapest, Hegedűs Gyula utca 49-51.  
 vezető tervező: **Nemes Zsolt**  
**É1 01-1640**  
 1042 Budapest, Király utca 2.

**Polgármesteri Hivatal**  
**energetikai célú fejlesztése**

3041 Héhalom Petőfi út 1.


**Megrendelő:**  
 Héhalom Községi Önkormányzat  
 3041 Héhalom Petőfi út 1.

**Tervezett állapot M=1:100**  
**Homlokzatok**


A jelen dokumentáció a tervezők szellemi terméke.

**E-10**

2016.12.

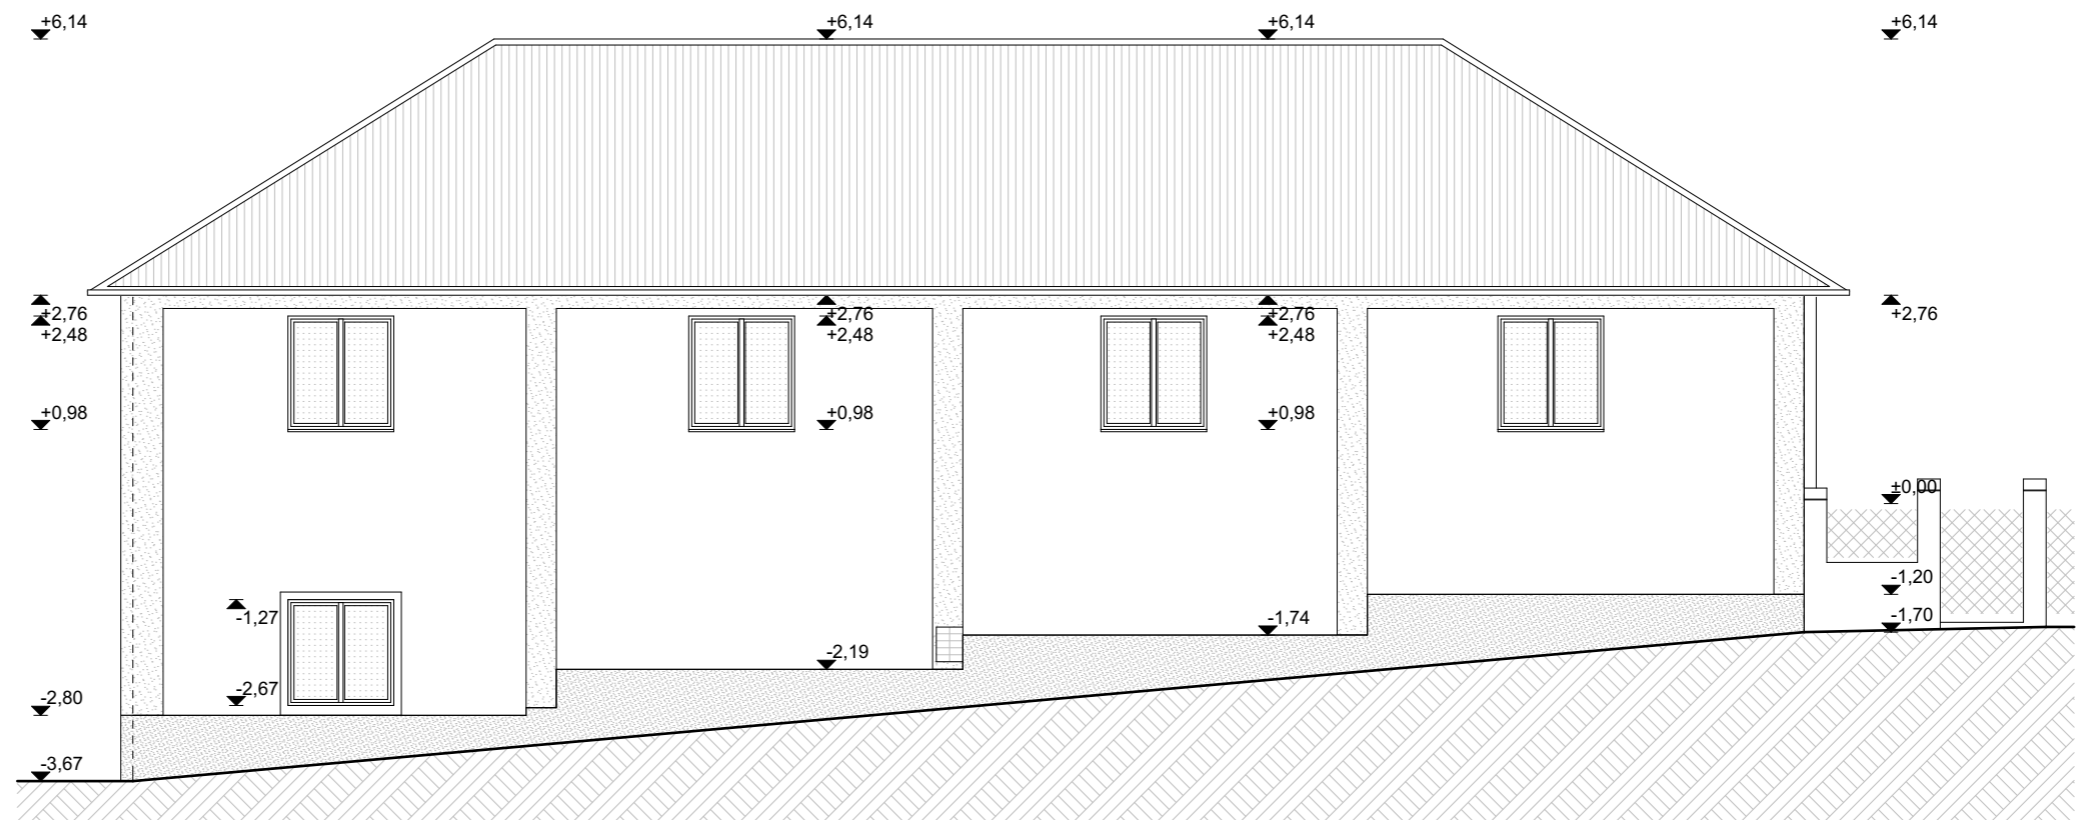

**Nyugati homlokzat**

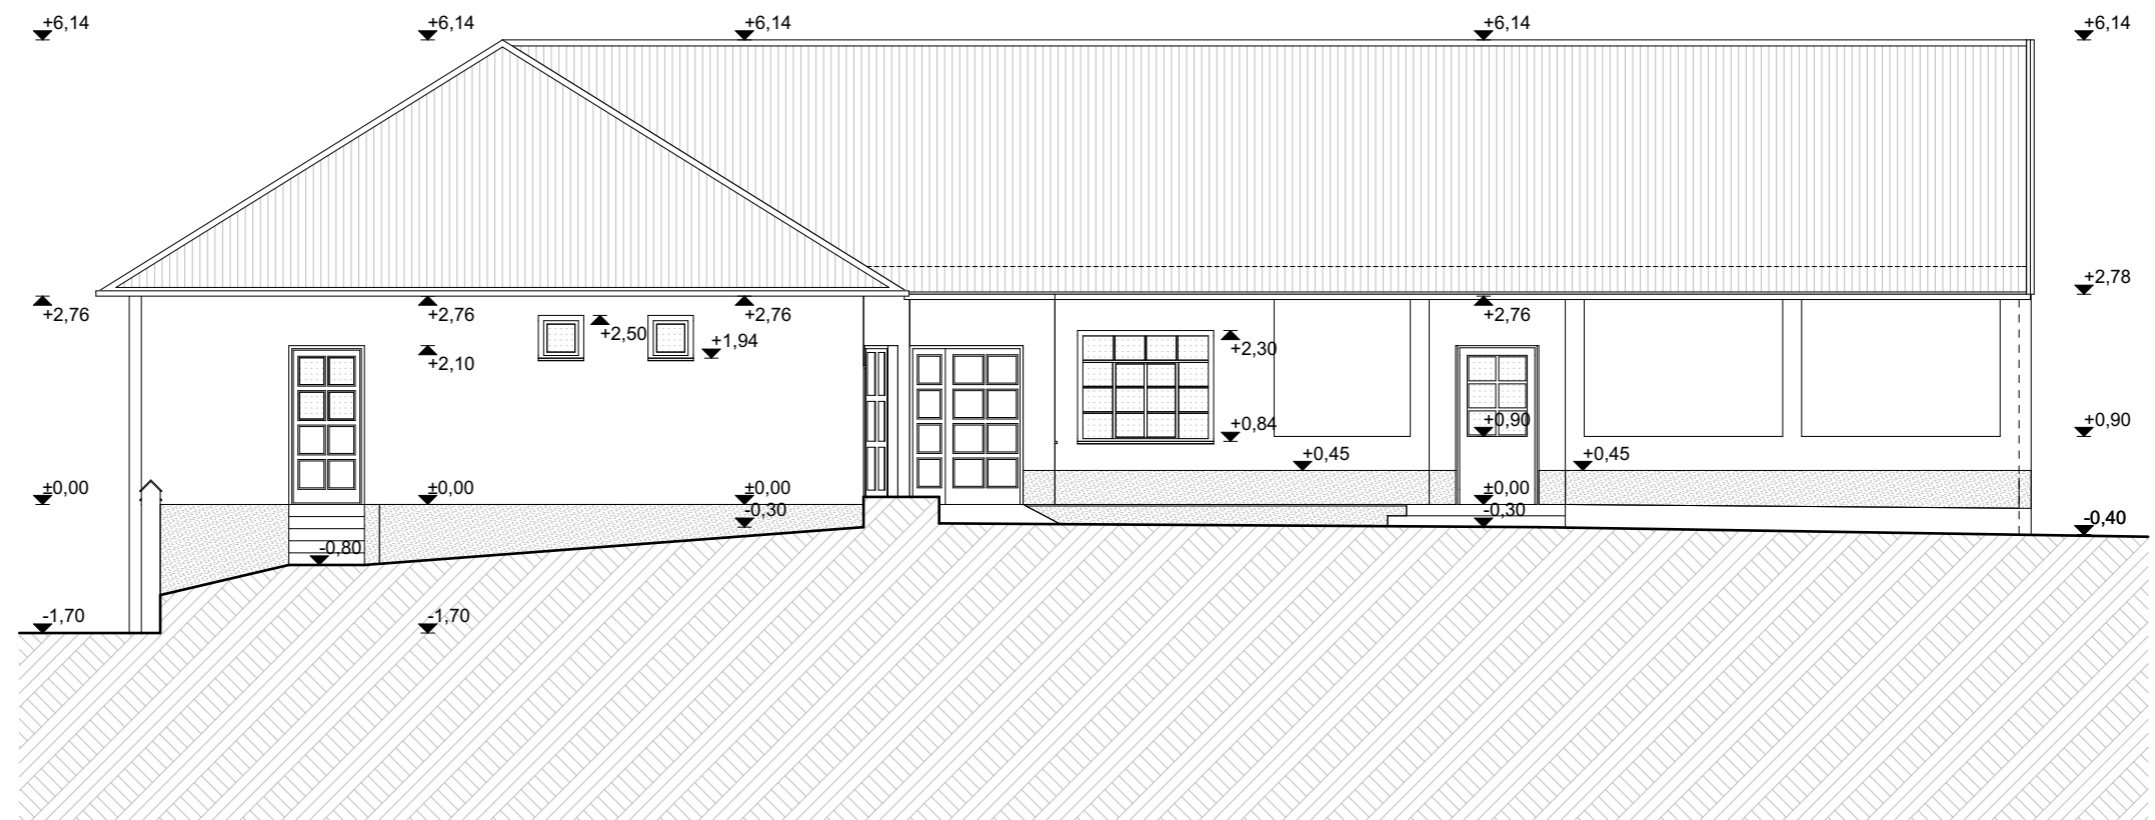

**Déli homlokzat**

**Solar Solution Management Kft.**  
 1136 Budapest, Hegedűs Gyula utca 49-51.  
 vezető tervező: **Nemes Zsolt**  
**É1 01-1640**  
 1042 Budapest, Király utca 2.

**Polgármesteri Hivatal**  
**energetikai célú fejlesztése**  
 3041 Héhalom Petőfi út 1.

**Megrendelő:**  
 Héhalom Községi Önkormányzat  
 3041 Héhalom Petőfi út 1.

**Tervezett állapot M=1:100**  
**Homlokzatok**

A jelen dokumentáció a tervezők szellemi terméke.

**E-11**

2016.12.