


HELYSZINRAJZ
m=1:500

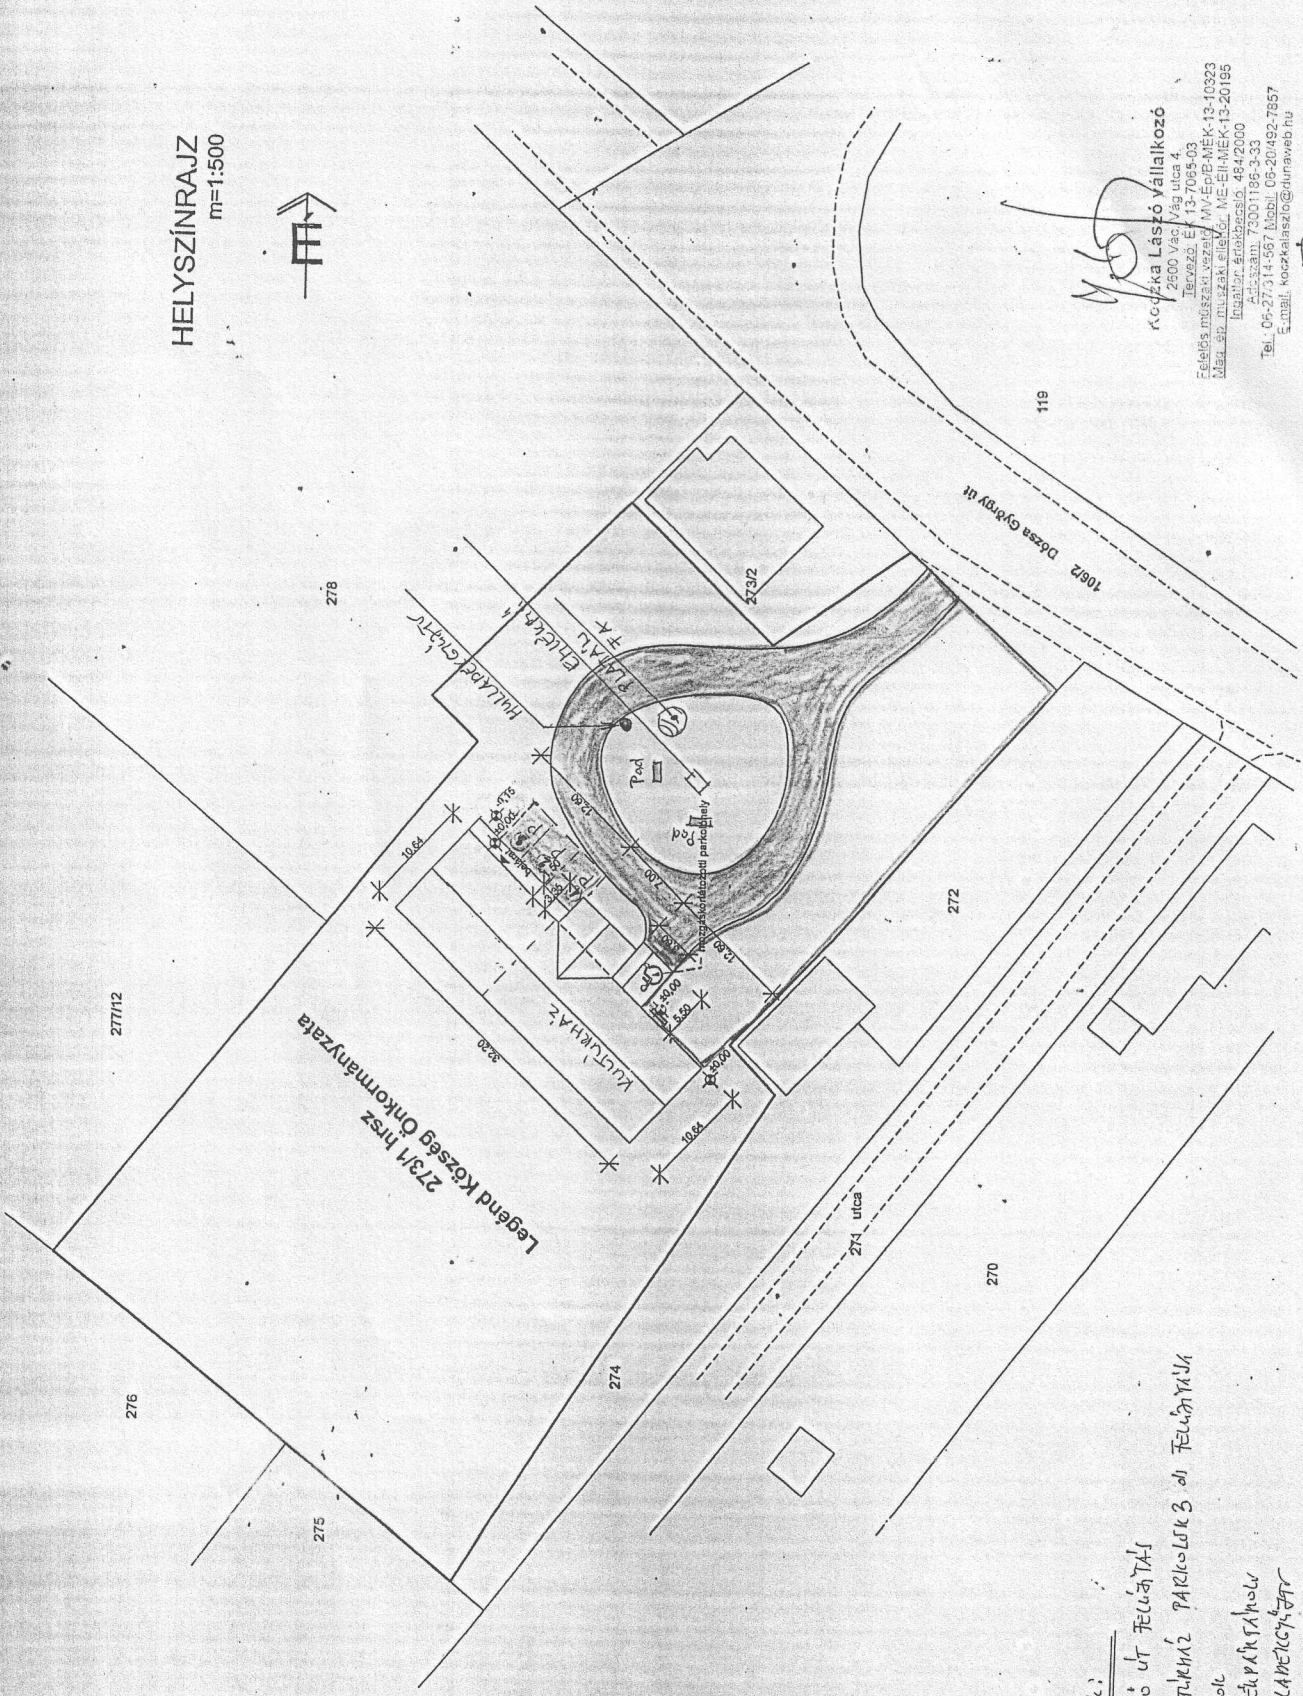

- Jelölések:**
- BELSŐ UT FELÜLET
 - KÜLTÉRKÉNYÉZÉSI FELÜLET
 - PÁROLÓ
 - KÉREK PÁRKOLÓ
 - HULLADÉKGYŰJTŐ
 - FELÜLET

Koczka László vállalkozó
2600 Vác, Vág utca 4.
Tervező: EK-13-7065-03
Feladats megszerzési száma: MV-Ép-B-MEK-13-10323
Műb. sz. műszaki előír. ME-Ép-MEK-13-20195
Ingyen: árakbörzsölés: 484/2000
Adószám: 73001196-3-33
Tel.: 06-27314-567 Mobil: 06-20492-7857
E-mail: koczkalaszlo@tutanweb.hu

Handwritten signature

Handwritten signature

2012. 01. 09.