


HELYSZINRAJZ  
m=1:500

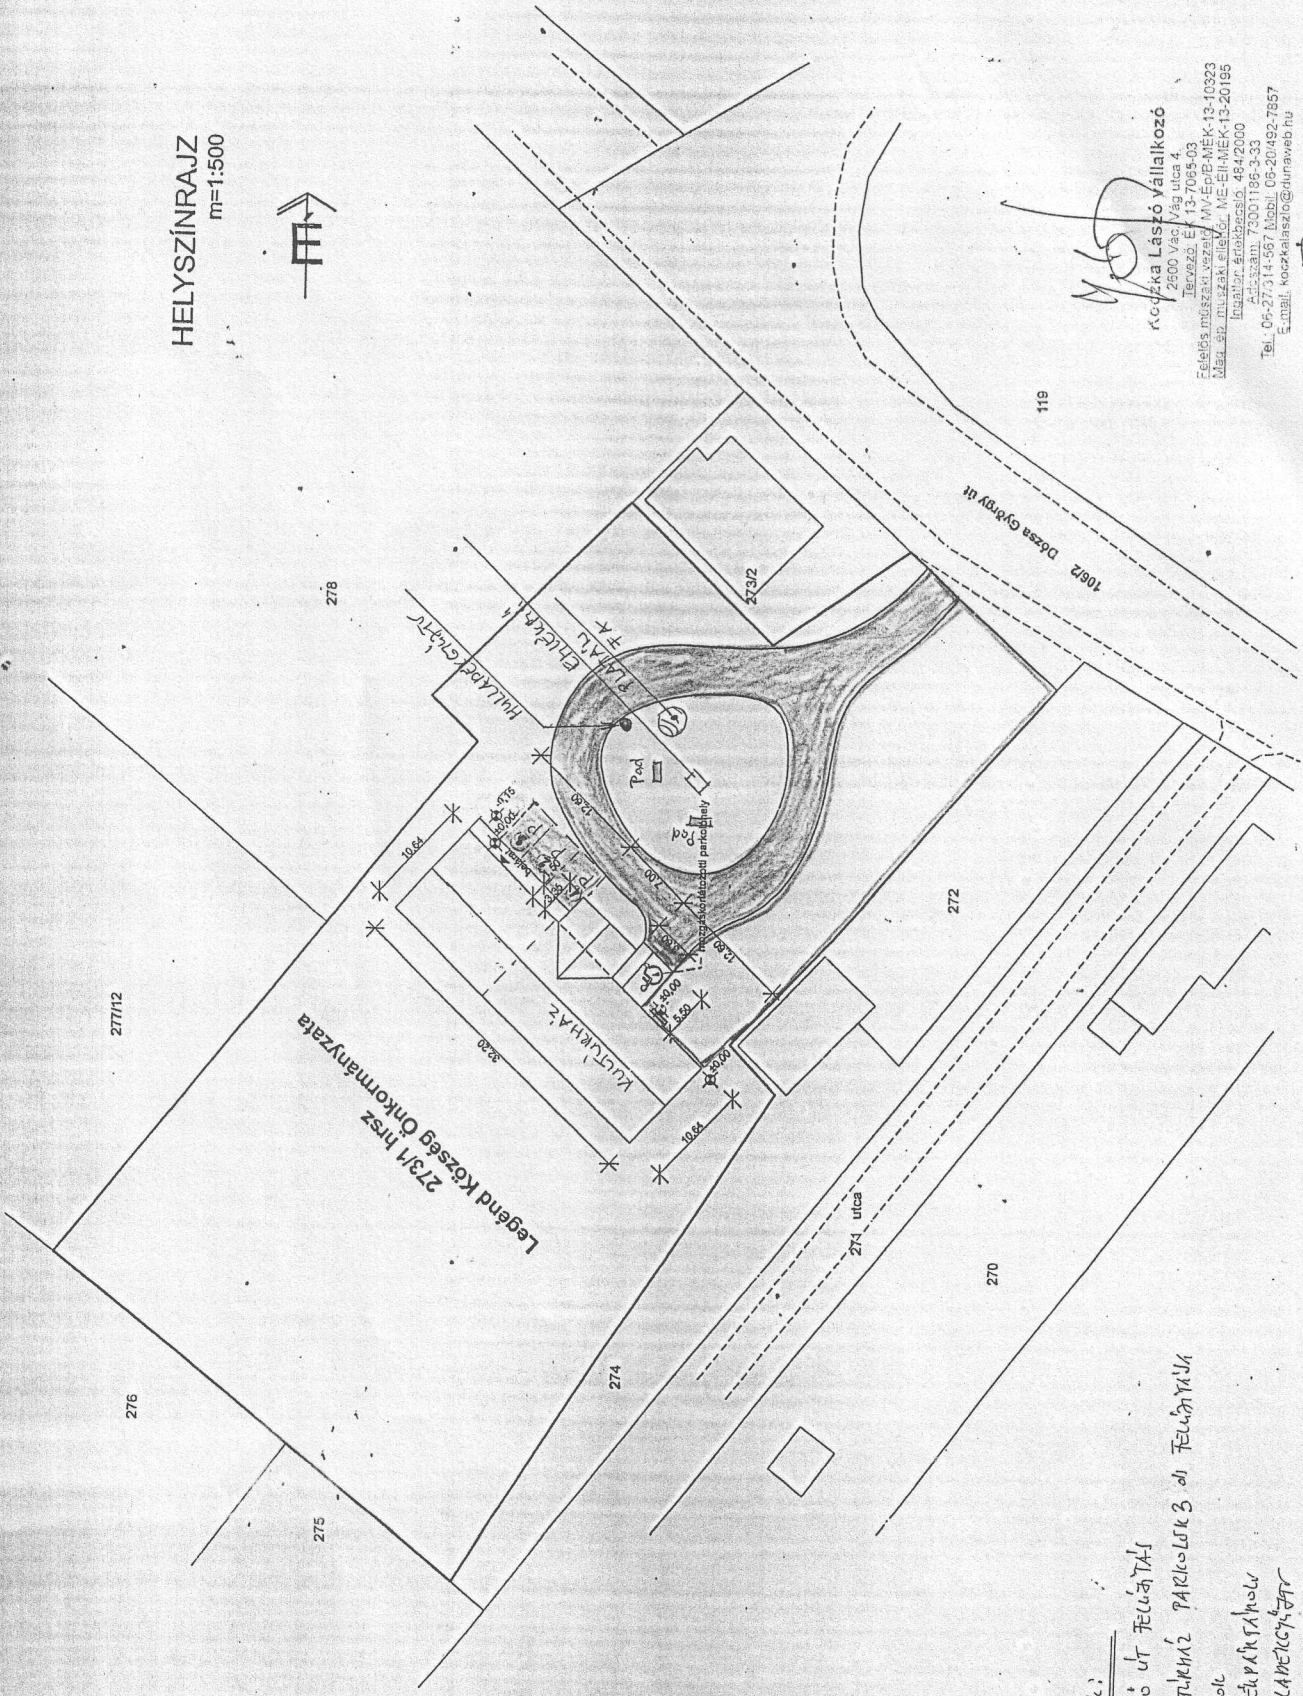

- Jelölések:
- BELSŐ UT FELÜLET
  - KÜLTÉRIKÉZELT PARKOLÓHELYEK ÉS FELÜLETEI
  - PÁDOK
  - KÉRETT PARKOLÓHELYEK
  - HULLADÉKTALÁR
  - FELÜLETEI

*YLS*

Kócza László vállalkozó  
2600 Vác, Vág utca 4.  
Tervező: EK-13-7065-03  
Feladats megszerzési száma: MV-EPB-MEK-13-10323  
Műb. sz. műszaki ellenőr: ME-EI-MEK-13-20195  
Ingyen: árakbepótlás: 484/2000  
Adószám: 73001196-3-33  
Tel.: 06-27314-567 Mobil: 06-20492-7857  
E-mail: koczalaszlo@huwaveb.hu

*TEUER*

2012. 01. 09.