


VÁCHARTYÁN KÖZSÉG TELEPÜLÉSSZERKEZETI TERVÉNEK MÓDOSÍTÁSA

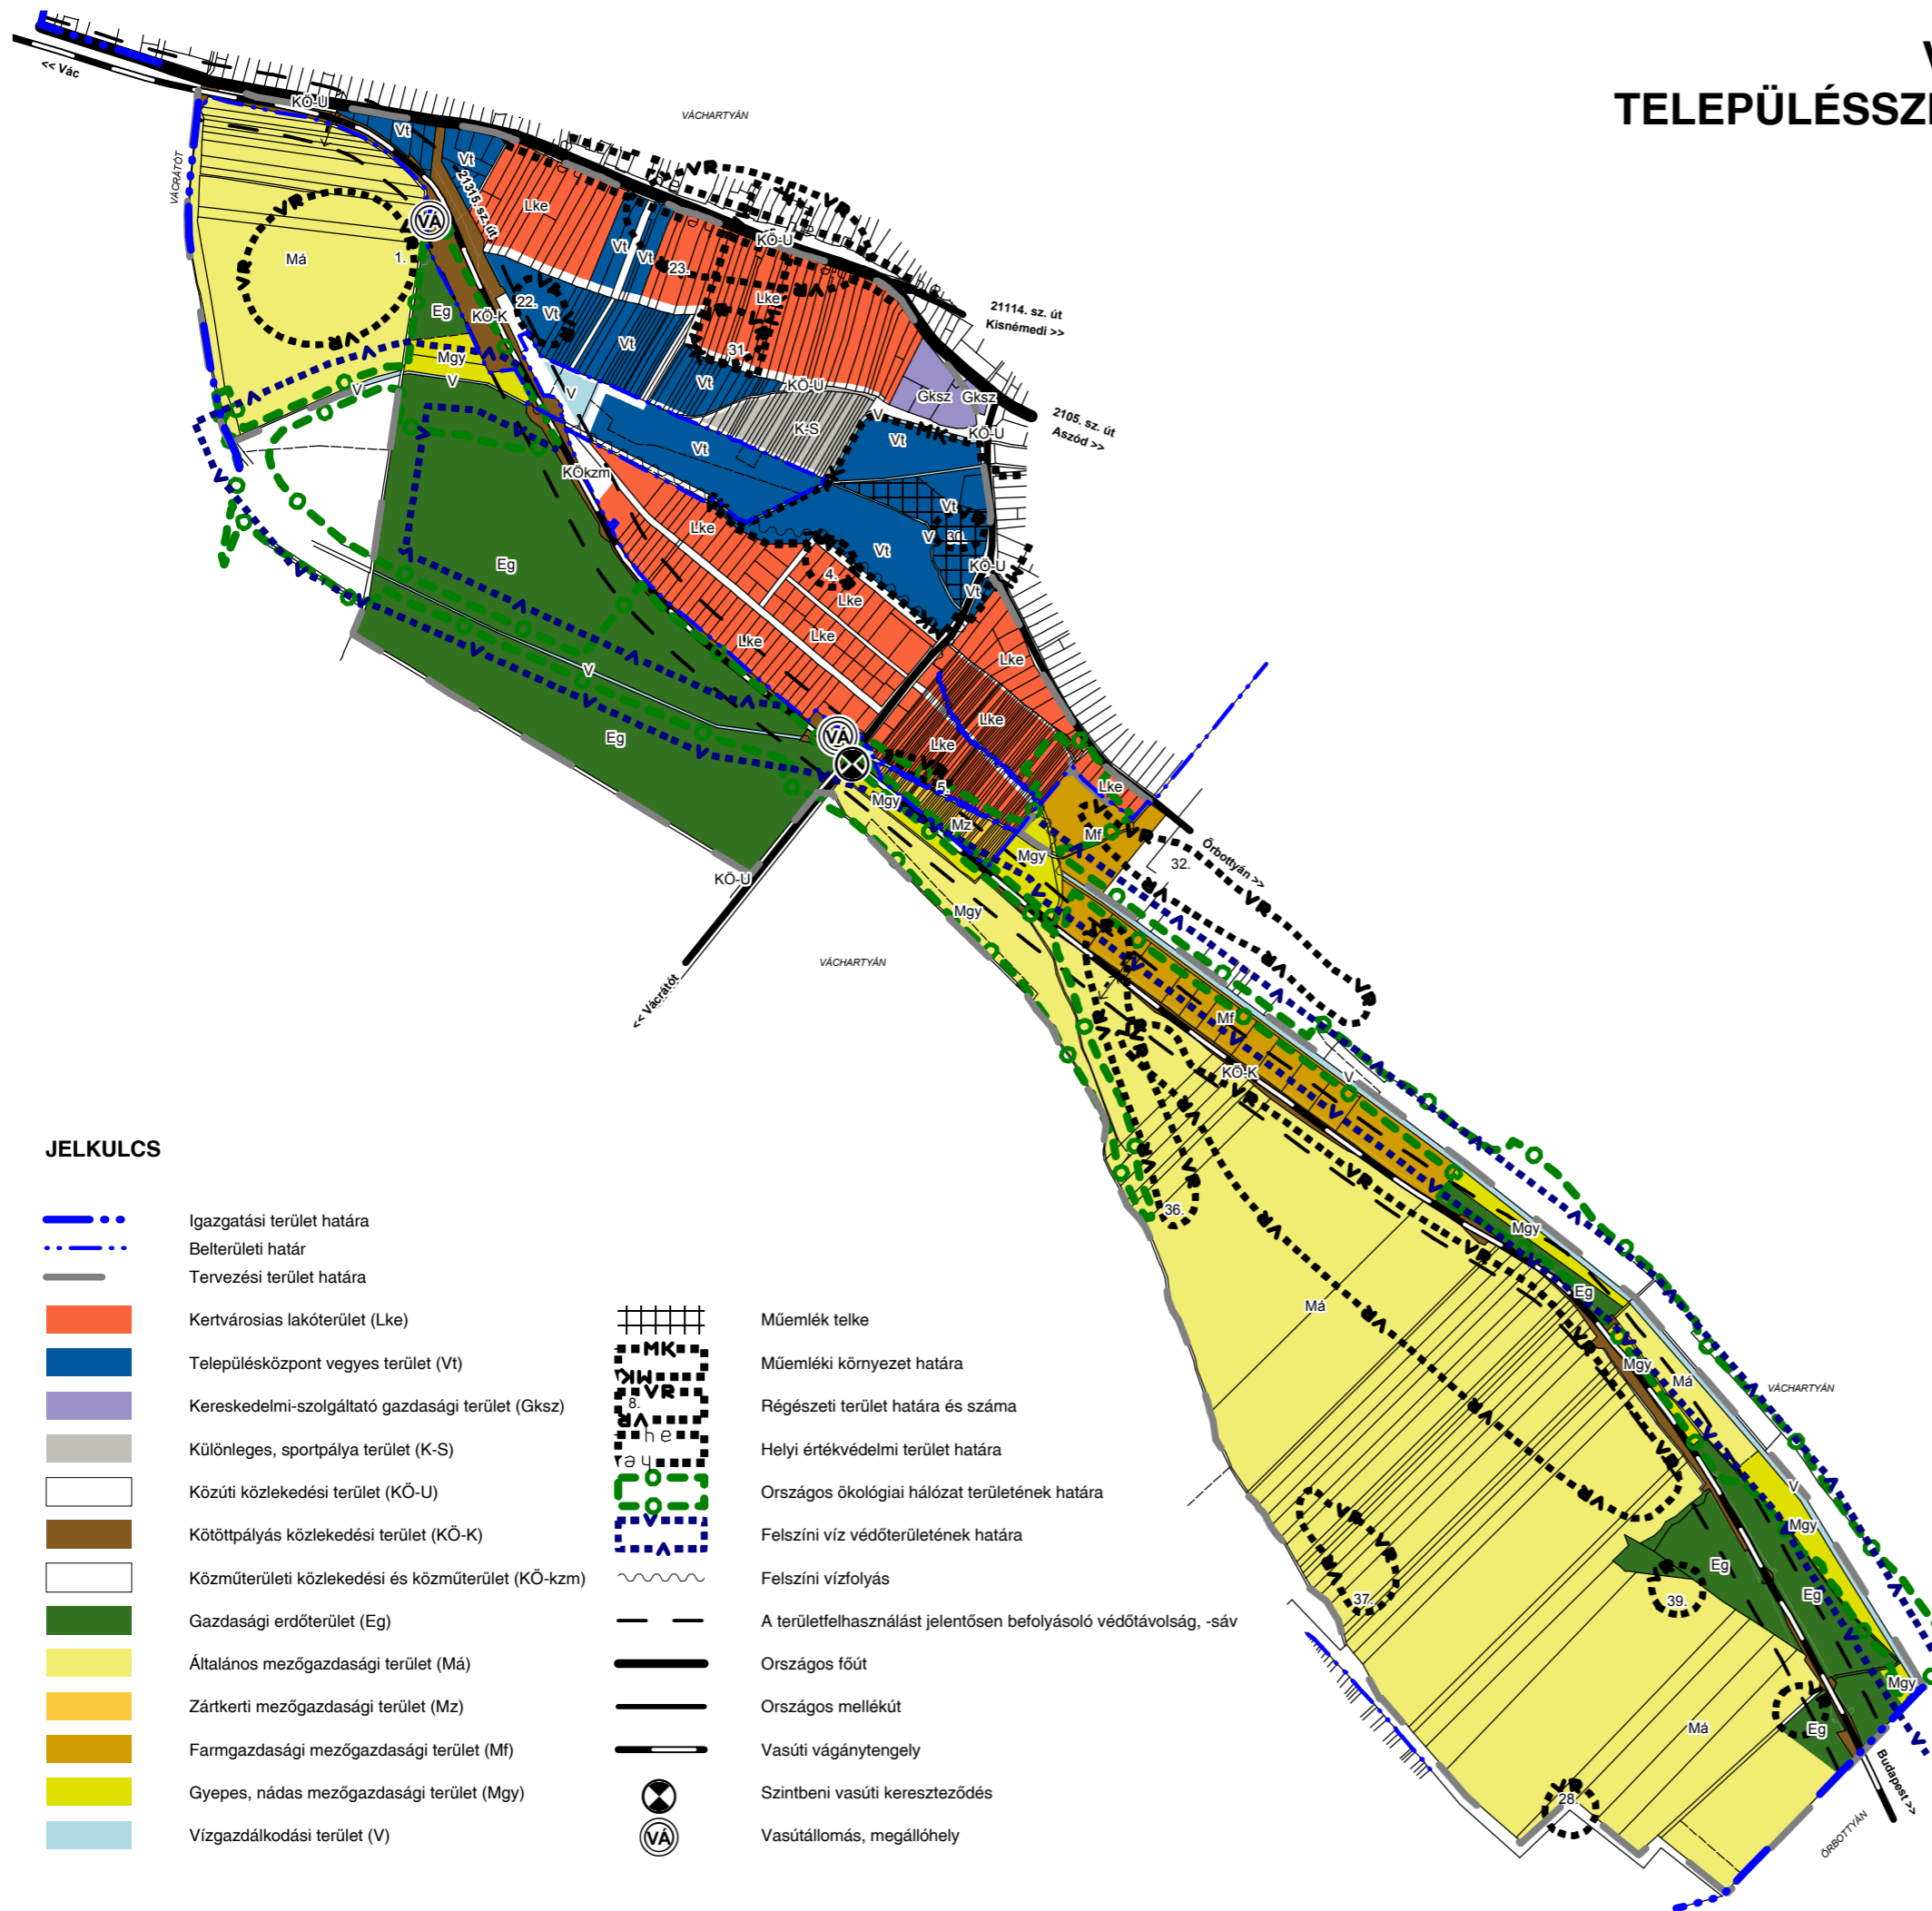

JELKULCS

- | | | | |
|--|--|--|--|
| | Igazgatási terület határa | | Műemlék telke |
| | Belterületi határ | | Műemléki környezet határa |
| | Tervezési terület határa | | Régészeti terület határa és száma |
| | Kertvárosias lakóterület (Lke) | | Helyi értékvédelmi terület határa |
| | Településközpont vegyes terület (Vt) | | Országos ökológiai hálózat területének határa |
| | Kereskedelmi-szolgáltató gazdasági terület (Gksz) | | Felszíni víz védőterületének határa |
| | Különleges, sportpálya terület (K-S) | | Felszíni vízfolyás |
| | Közúti közlekedési terület (KŐ-U) | | A területfelhasználást jelentősen befolyásoló védőtávolság, -sáv |
| | Kötőpályás közlekedési terület (KŐ-K) | | Országos főút |
| | Közműterületi közlekedési és közműterület (KŐ-kzm) | | Országos mellékút |
| | Gazdasági erdőterület (Eg) | | Vasúti vágánytengely |
| | Általános mezőgazdasági terület (Má) | | Szintbeni vasúti kereszteződés |
| | Zártkerti mezőgazdasági terület (Mz) | | Vasútállomás, megállóhely |
| | Farmgazdasági mezőgazdasági terület (Mf) | | |
| | Gyepes, nádas mezőgazdasági terület (Mgy) | | |
| | Vízgazdálkodási terület (V) | | |

Megbízó:	Váchartyán Község Önkormányzata 2164 Váchartyán, Fő u. 55.	Tervező:	PESTTERV Pest Megyei Terület-, Település-, Környezet Tervező és Tanácsadó Kft. Műterem: 1085 Budapest, Kófaragó u. 9. IV. emelet Telefon: (+36-1) 2661342, 2670508, 2677078 Telefax: (+36-1) 2667561, 2665014 E-mail: pestterv@pestterv.hu Home page: www.pestterv.hu																																	
Munka megnevezése:	Váchartyán Község településszerkezeti tervének módosítása	Rajz cím:	Településszerkezeti, terület-felhasználási vizsgálat (jogi állapot)																																	
Rajz száma:	TSZV	Dátum:	2013. augusztus hó																																	
Méretarány:	M = 1:12.000																																			
Projektszám:	1018	Rajzkód:	pf-2.2																																	
Megjegyzés:	<p>A térkép az állami alapadatok felhasználásával készült, csak településrendezési célra használható!</p> <p>FIGYELEM! Ez a mű szerzői jogvédelem alatt álló alkotás. Ezért a mű részben vagy egészben történő közlése, másolása vagy módosítása kizárólag a PESTTERV Kft. külön engedélyének birtokában lehetséges.</p>																																			
Közreműködők:	<table border="0"> <tr> <td>Irányító tervező:</td> <td></td> <td>Pekár Zoltán (TT/1/E 01-3463)</td> </tr> <tr> <td>Településtervező:</td> <td></td> <td>Pekár Zoltán (TT/1/E 01-3463)</td> </tr> <tr> <td>Környezet- és tájrendező tervező:</td> <td></td> <td>Gertheis Mátyas</td> </tr> <tr> <td>Közeledéstervező:</td> <td></td> <td>Mándi József (01-5149)</td> </tr> <tr> <td>Közműtervező:</td> <td></td> <td>Rhorer Ádám (01-3157)</td> </tr> <tr> <td>Közműtervező:</td> <td></td> <td>Hanczár Zsoltné (01-2418)</td> </tr> <tr> <td>Közműtervező:</td> <td></td> <td>Bíró Attila (01-2456)</td> </tr> <tr> <td>Szerkesztő:</td> <td></td> <td>Pekár Zoltán</td> </tr> <tr> <td>Szerkesztő:</td> <td></td> <td>Gertheis Mátyas</td> </tr> <tr> <td>Projekt menedzser:</td> <td></td> <td>Pekár Zoltán</td> </tr> <tr> <td>Ügyvezető igazgató:</td> <td></td> <td>Schuchmann Péter</td> </tr> </table>			Irányító tervező:		Pekár Zoltán (TT/1/E 01-3463)	Településtervező:		Pekár Zoltán (TT/1/E 01-3463)	Környezet- és tájrendező tervező:		Gertheis Mátyas	Közeledéstervező:		Mándi József (01-5149)	Közműtervező:		Rhorer Ádám (01-3157)	Közműtervező:		Hanczár Zsoltné (01-2418)	Közműtervező:		Bíró Attila (01-2456)	Szerkesztő:		Pekár Zoltán	Szerkesztő:		Gertheis Mátyas	Projekt menedzser:		Pekár Zoltán	Ügyvezető igazgató:		Schuchmann Péter
Irányító tervező:		Pekár Zoltán (TT/1/E 01-3463)																																		
Településtervező:		Pekár Zoltán (TT/1/E 01-3463)																																		
Környezet- és tájrendező tervező:		Gertheis Mátyas																																		
Közeledéstervező:		Mándi József (01-5149)																																		
Közműtervező:		Rhorer Ádám (01-3157)																																		
Közműtervező:		Hanczár Zsoltné (01-2418)																																		
Közműtervező:		Bíró Attila (01-2456)																																		
Szerkesztő:		Pekár Zoltán																																		
Szerkesztő:		Gertheis Mátyas																																		
Projekt menedzser:		Pekár Zoltán																																		
Ügyvezető igazgató:		Schuchmann Péter																																		