



3.SZ. MELLÉKLET: A TELEPÜLÉSSZERKEZETI VÁLTOZÁSOK TERÜLETRENDEZÉSI ÖVEZETEKSEL VALÓ ÖSSZEFÜGGÉSEI

JELMAGYARÁZAT	
HATÁROK	
	Közigazgatási határ
	Belterület határ
NMTTrT 2. MELLÉKLET	
	Települési térség (79,93 ha)
	Vízgazdálkodási térség (0,85 ha)
	Erdőgazdálkodási térség (612,76 ha)
	Mezőgazdasági térség (856,81 ha)
	Sajátos területfelhasználású térség (16,14 ha)
SZERKEZETI TERV	
	5. SZ. módosítás szerkezeti tervi változásai
ELTÉRÉS	
	Mezőgazdasági térségtől való eltérés (41,73 ha; 4,87%; Megfelel)


1. sz. módosítással érintett terület

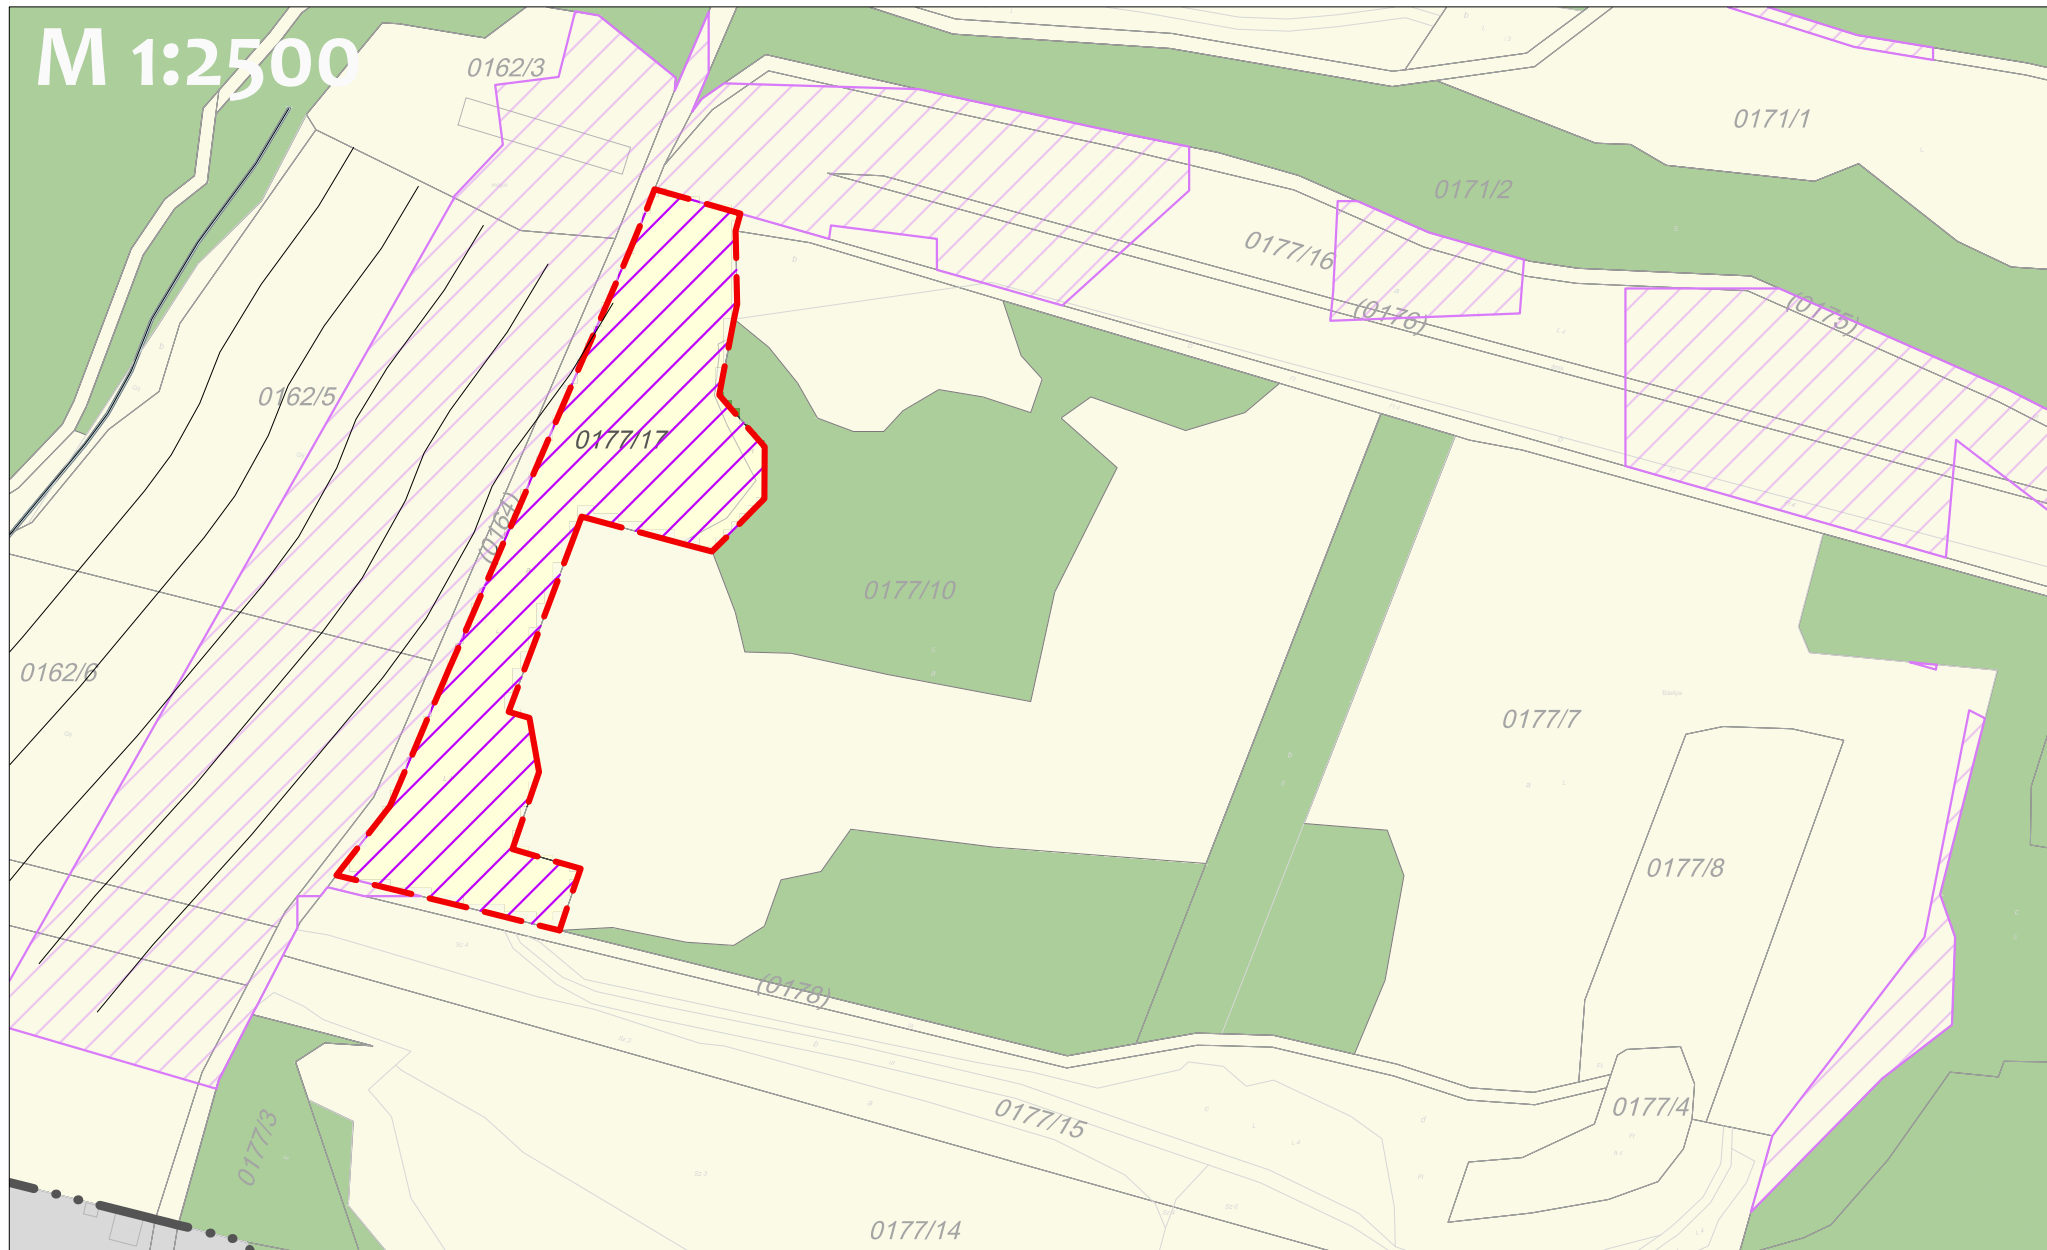

2. sz. módosítással érintett terület

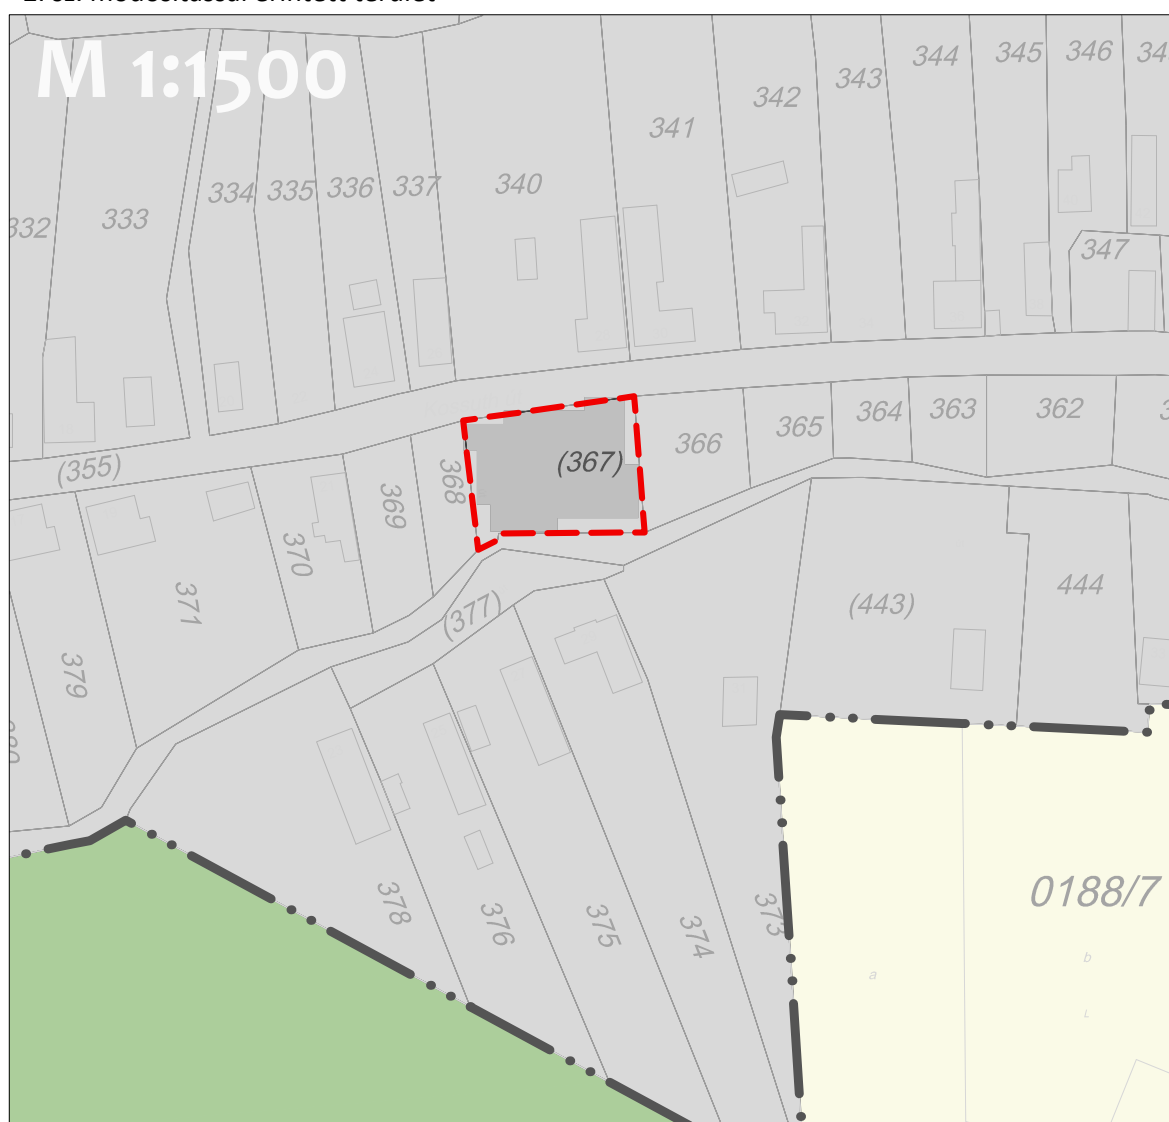


Módosítási területek elhelyezkedése

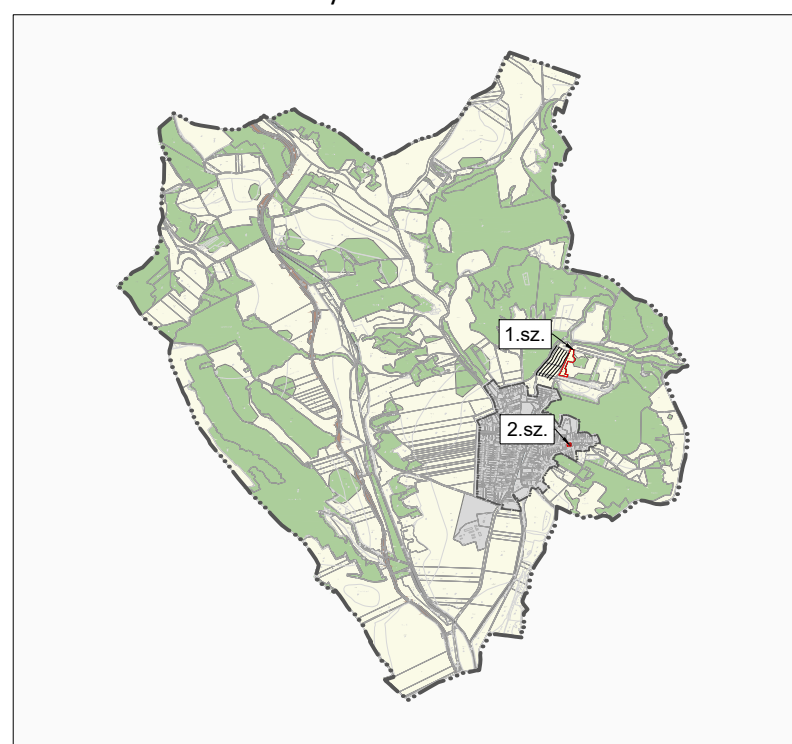

PARTNERSÉGI VÉLEMÉNYEZÉSI ANYAG

KÉSZÜLT AZ ÁLLAMI ALAPADATOK FELHASZNÁLÁSÁVAL

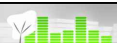	Polttrade Bt. Urban Landscape Design 1096 Budapest, Telepy u. 23		
BECSKE TELEPÜLÉSTERVEZÉSI ESZKÖZÖK 5. SZ. MÓDOSÍTÁSA Áltatásmászó munkarész Területrendezési tervvel való összhang igazolás 3/2020. (III.12.) megyei önkormányzati rendelet Térségi szerkezeti terve alapján	Településtervezés Tájrendezés, zöldfelület könyvezetvédelem		Mohácsi Katalin, vezető okl. településmérnök (TT 01-6108) <i>Mohácsi Katalin</i> Meszáros Péter, okl. tájépítésmérnök (TK 01-5340) <i>Meszáros Péter</i>
M = 1 : 1.500, 1:2.500 Tervszám: ULĐ-MP/01/2023	2023. április Me-1		

3.SZ. MELLÉKLET: A TELEPÜLÉSSZERKEZETI VÁLTOZÁSOK TERÜLETRENDEZÉSI ÖVEZETEKEL VALÓ ÖSSZEFÜGGÉSEI

JELMAGYARÁZAT

HATÁROK

Közigazgatási határ

Belterület határ

NMTtrT 3/1. MELLÉKLET

Ökológiai hálózat- magterület (nem érinti a települést)

Ökológiai hálózat- pufferterület (nem érinti a települést)


Ökológiai hálózat- ökológiai folyosó (nem érintett)

SZERKEZETI TERV

5. SZ. módosítás szerkezeti tervi változásai

Beépítésre szánt terület (nem tervezett)


1. sz. módosítással érintett terület

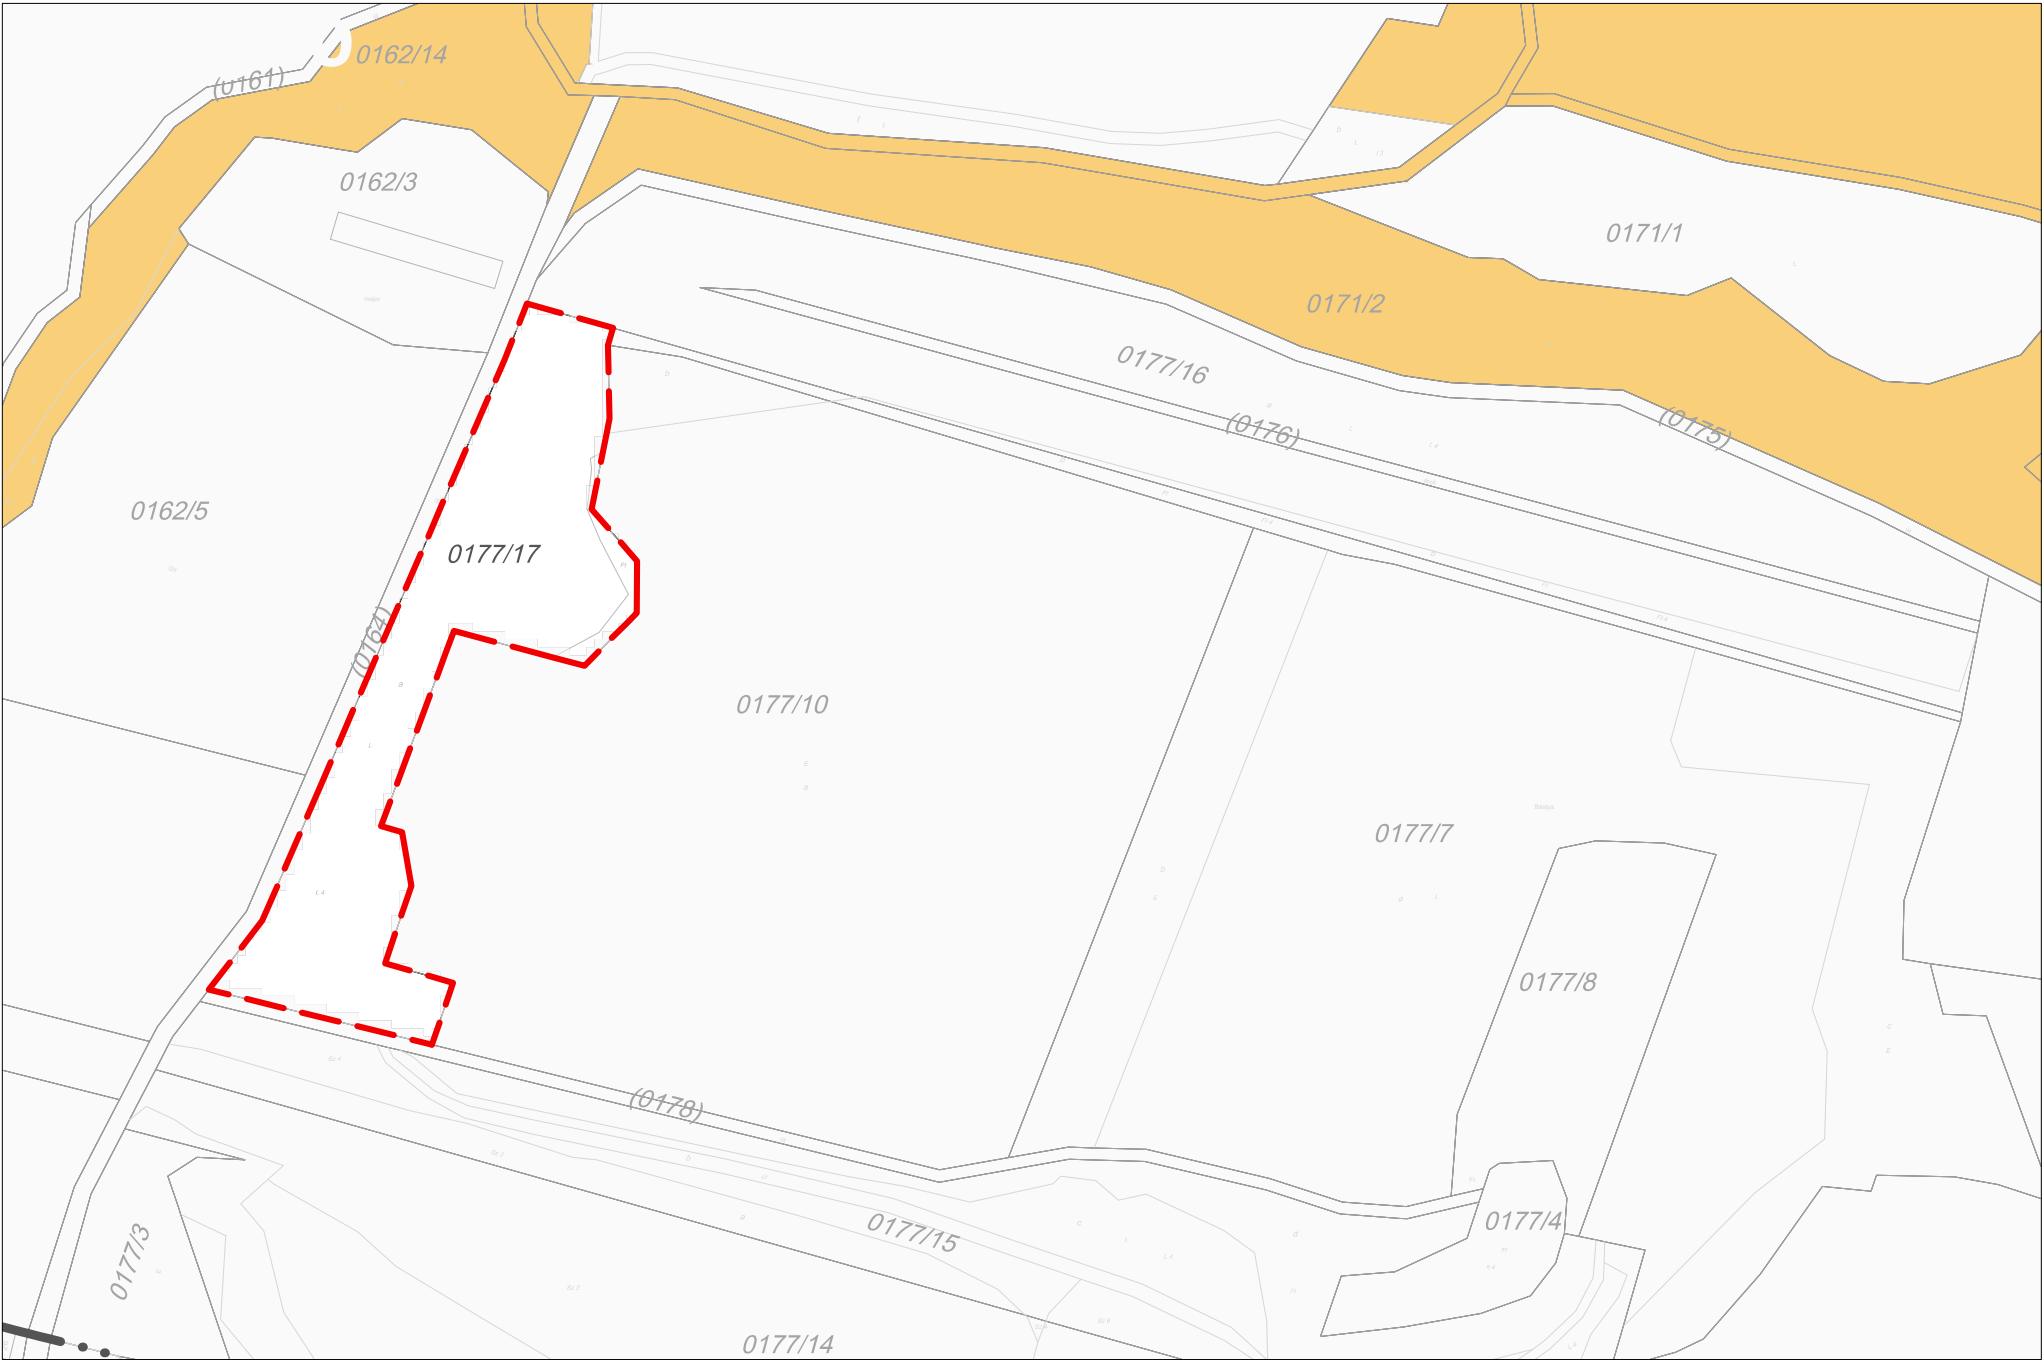

2. sz. módosítással érintett terület



Módosítási területek elhelyezkedése

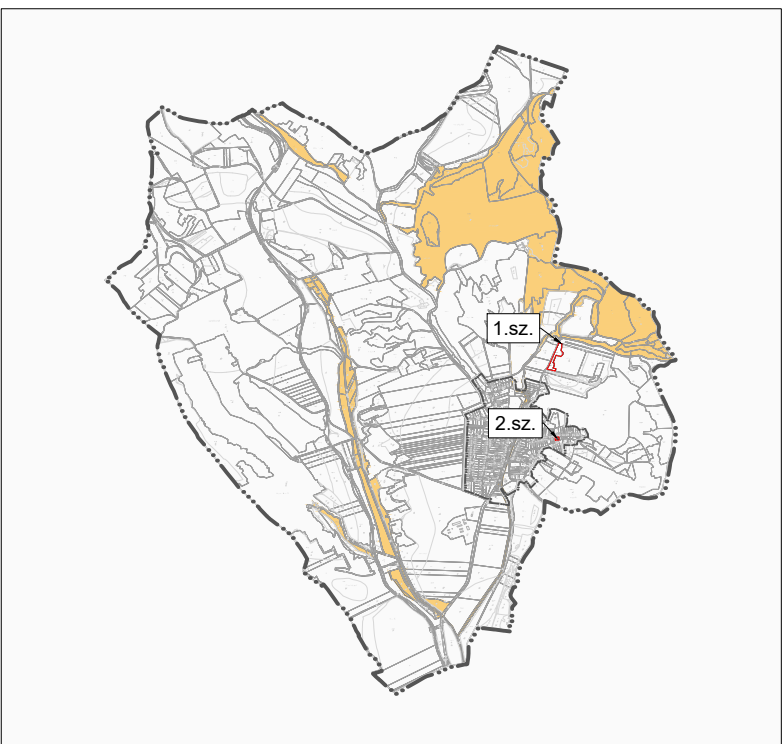

PARTNERSÉGI VÉLEMÉNYEZÉSI ANYAG
KÉSZÜLT AZ ÁLLAMI ALAPADATOK FELHASZNÁLÁSÁVAL

Poltrade Bt.
Urban Landscape Design
1096 Budapest, Telegy u. 23

BECSKE

TELEPÜLÉSTERVEZÉSI ESZKÖZÖK

5. SZ. MÓDOSÍTÁSA

Alátámasztó munkarész

Területrendezési tervvel való összhang igazolás
3/2020. (III.12.) megyei önkormányzati rendelet
Övezeti tervei alapján

M = 1 : 1.500, 1:2.500

Tervszám: ULD-MP/01/2023

Településtervezés

Tájrendezés, zöldfelület
környezetvédelem

Mohácsi Katalin, vezető ökl. településmérnök
(TK 01-6108)
Meszesán Péter, ökl. tájépítésmérnök
(TK 01-5340)

3.SZ. MELLÉKLET: A TELEPÜLÉSSZERKEZETI VÁLTOZÁSOK TERÜLETRENDEZÉSI ÖVEZETEKEL VALÓ ÖSSZEFÜGGÉSEI

JELMAGYARÁZAT

HATÁROK

Közigazgatási határ

Belterület határ

NMTrt 3/2. MELLÉKLET

Kiváló termőhelyi adottságú szántók övezete (nem érintett)


Jó termőhelyi adottságú szántók övezete (nem érintett)

SZERKEZETI TERV

5. SZ. módosítás szerkezeti tervi változásai

Beépítésre szánt terület (nem tervezett)

1. sz. módosítással érintett terület

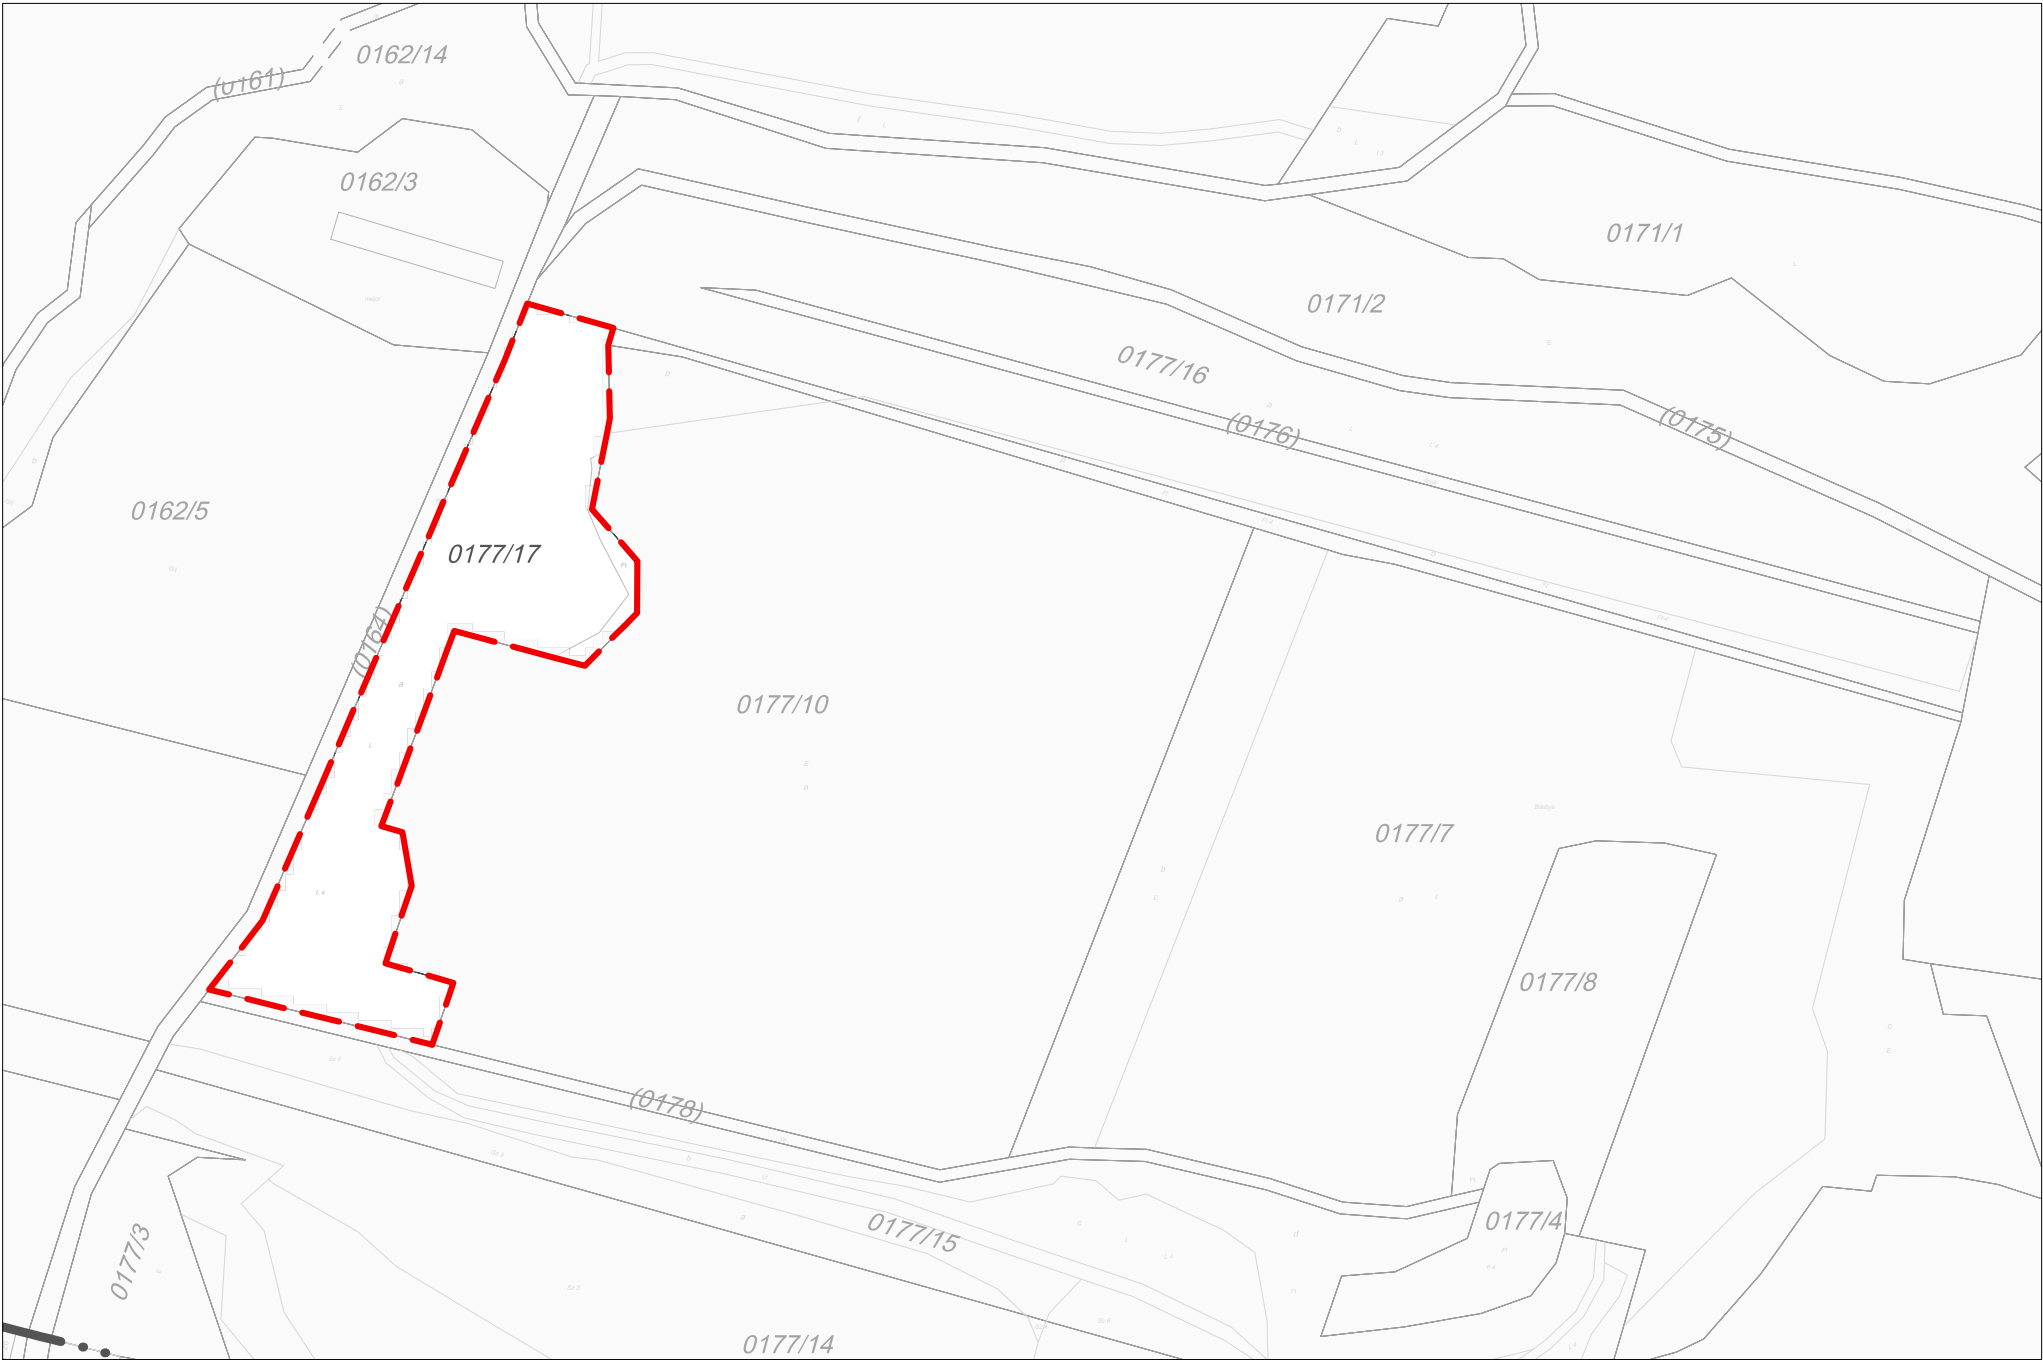

2. sz. módosítással érintett terület



Módosítási területek elhelyezkedése



PARTNERSÉGI VÉLEMÉNYEZÉSI ANYAG
KÉSZÜLT AZ ÁLLAMI ALAPADATOK FELHASZNÁLÁSÁVAL

Poltrade Bt.
Urban Landscape Design
1096 Budapest, Telepy u. 23

BECSKE

TELEPÜLÉSTEREVEZÉSI ESZKÖZÖK

5. SZ. MÓDOSÍTÁSA

Alátámasztó munkarész

Területrendezési tervvel való összhang igazolás
3/2020. (III.12.) megyei önkormányzati rendelet
Övezeti tervai alapján

Településtervezés

Tájrendezés, zöldfelület
környezetvédelem

Mohácsai Katalin, vezető ökl. település-mémők
(TK 01-6108)

Mészáros Péter, ökl. tájépítész-mémők
(TK 01-5340)

M = 1 : 1.500, 1:2.500

2023. április

Tervszám: ULD-MP/01/2023

Me-3

3.SZ. MELLÉKLET: A TELEPÜLÉSSZERKEZETI VÁLTOZÁSOK TERÜLETRENDEZÉSI ÖVEZETEKSEL VALÓ ÖSSZEFÜGGÉSEI

JELMAGYARÁZAT

HATÁROK

Közigazgatási határ

Belterület határ

NMTrt 3/3. MELLÉKLET

Erdők övezete (567,16 ha) (nem érintett)

Erdőtelepítésre javasolt terület övezete (nem érintett)

5. SZ. módosítás szerkezeti tervi változásai


1. sz. módosítással érintett terület



2. sz. módosítással érintett terület



Módosítási területek elhelyezkedése

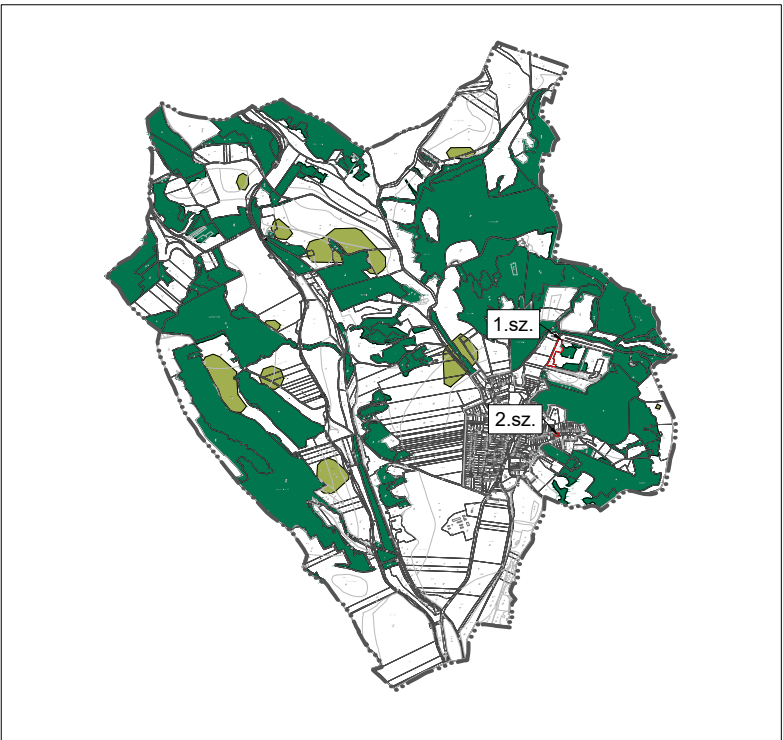

PARTNERSÉGI VÉLEMÉNYEZÉSI ANYAG
KÉSZÜLT AZ ÁLLAMI ALAPADATOK FELHASZNÁLÁSÁVAL

Poltrade Bt.
Urban Landscape Design
1096 Budapest, Telegy u. 23

BECSKE

TELEPÜLÉSTERVEZÉSI ESZKÖZÖK

5. SZ. MÓDOSÍTÁSA

Alátámasztó munkarész

Területrendezési tervvel való összhang igazolás
3/2020. (III.12.) megyei önkormányzati rendelet
Övezeti tervei alapján

M = 1 : 1.500, 1:2.500

Tervszám: ULD-MP/01/2023

Településtervezés

Tájrendezés, zöldfelület
környezetvédelem


Móhási Katalin, vezető ökl. településmérnök
(TK 01-6108)
Meszes Péter, ökl. tájépítésmérnök
(TK 01-5340)

Me-4


3.SZ. MELLÉKLET: A TELEPÜLÉSSZERKEZETI VÁLTOZÁSOK
TERÜLETRENDEZÉSI ÖVEZETEKSEL VALÓ ÖSSZEFÜGGÉSEI

JELMAGYARÁZAT	
HATÁROK	
	Közigazgatási határ
	Belterület határ
NMT-rT 3/4. MELLÉKLET	
	Tájképvédelmi terület övezete
SZERKEZETI TERV	
	5. SZ. módosítás szerkezeti tervi változásai
	Beépítésre szánt terület (nem tervezett)


1. sz. módosítással érintett terület

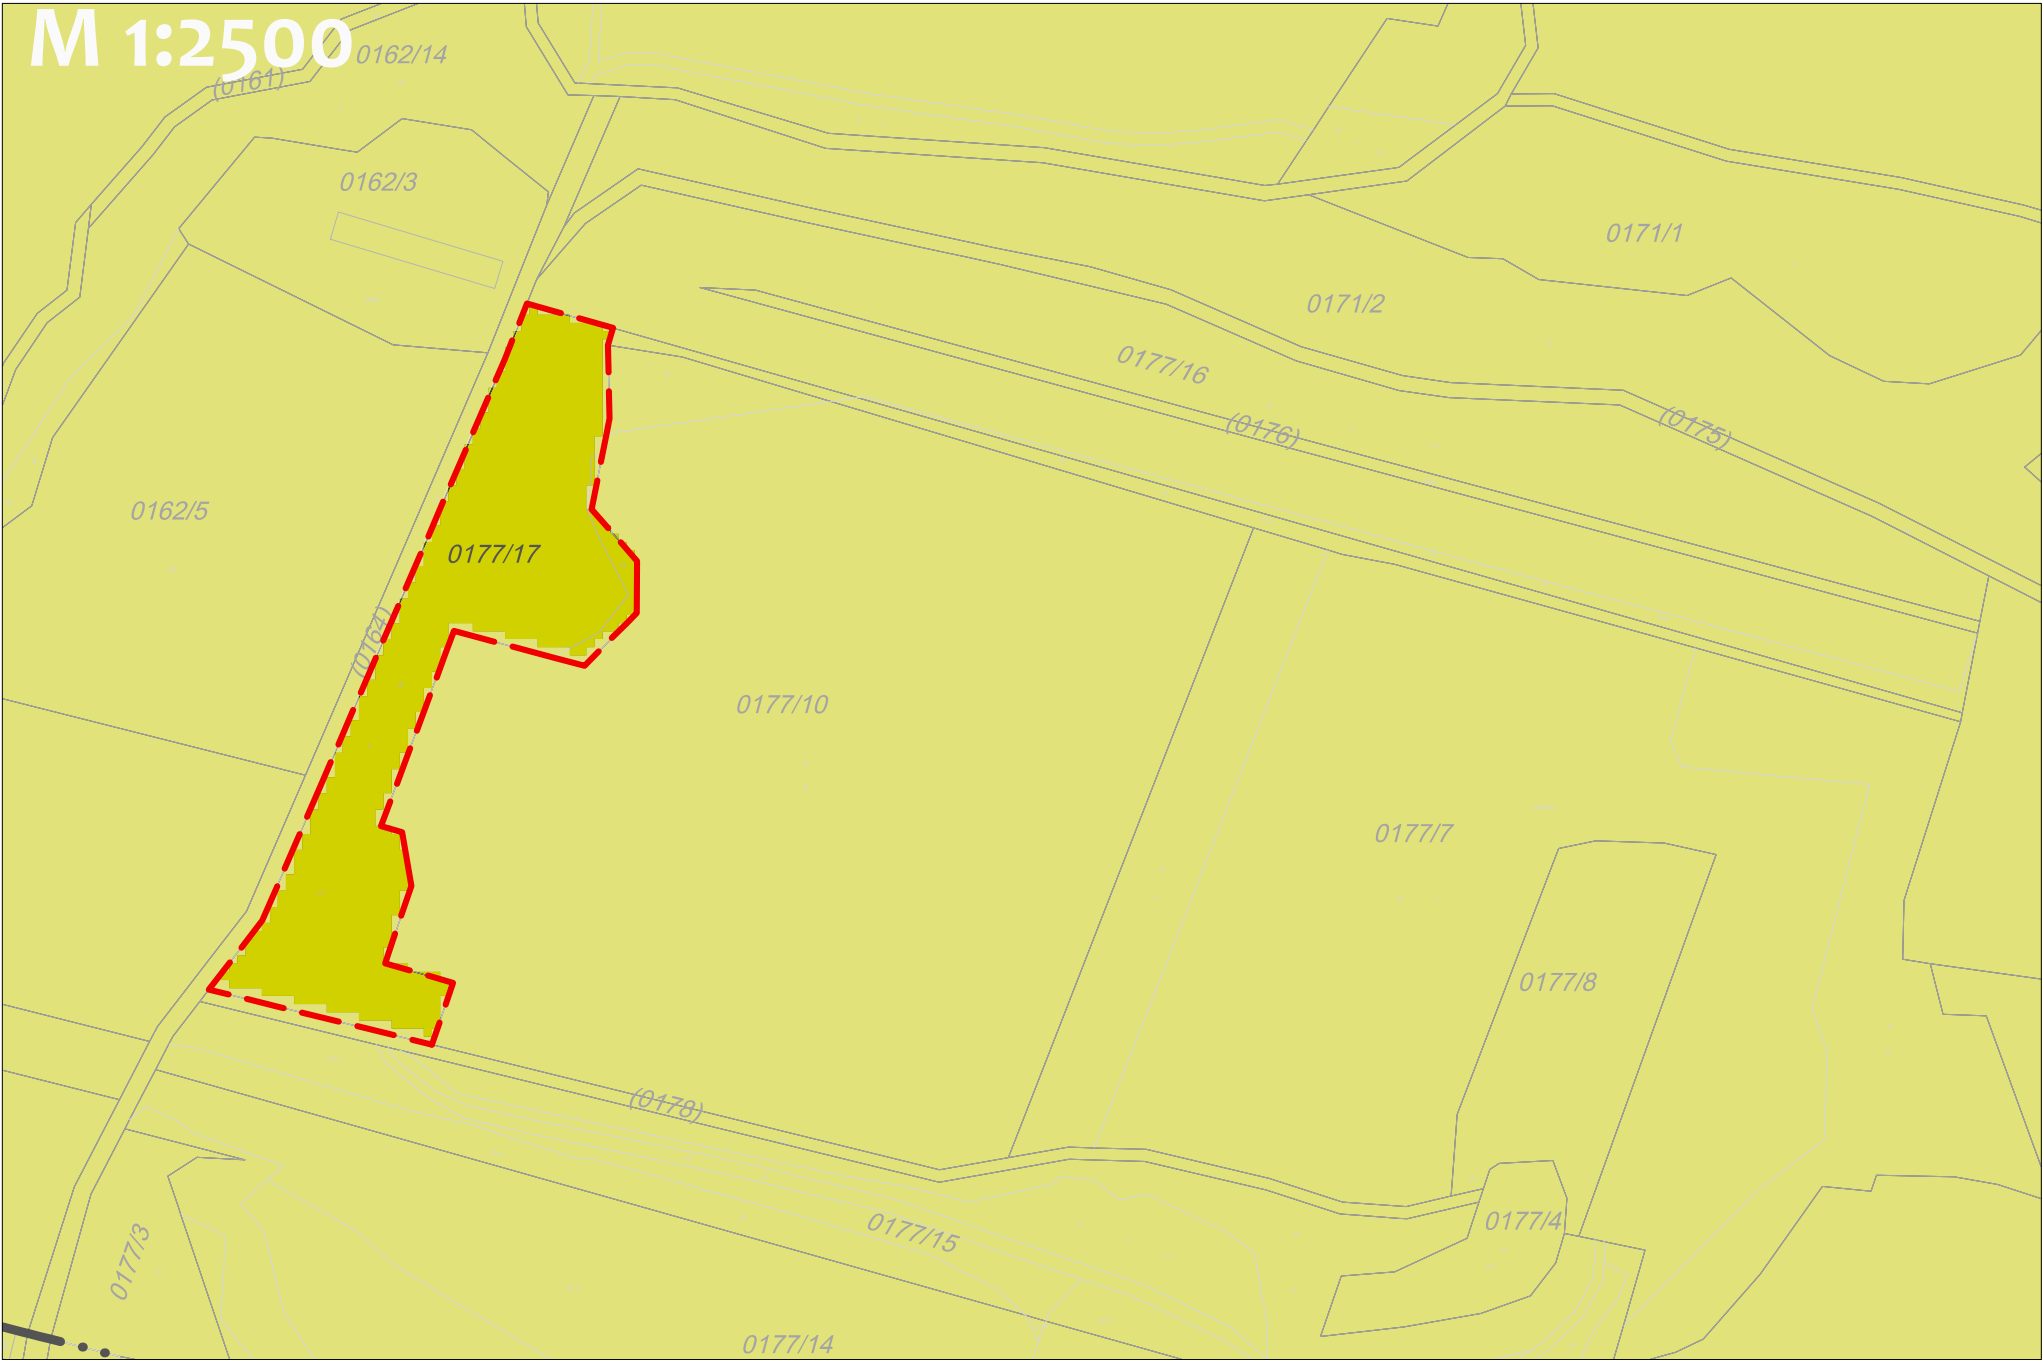

2. sz. módosítással érintett terület

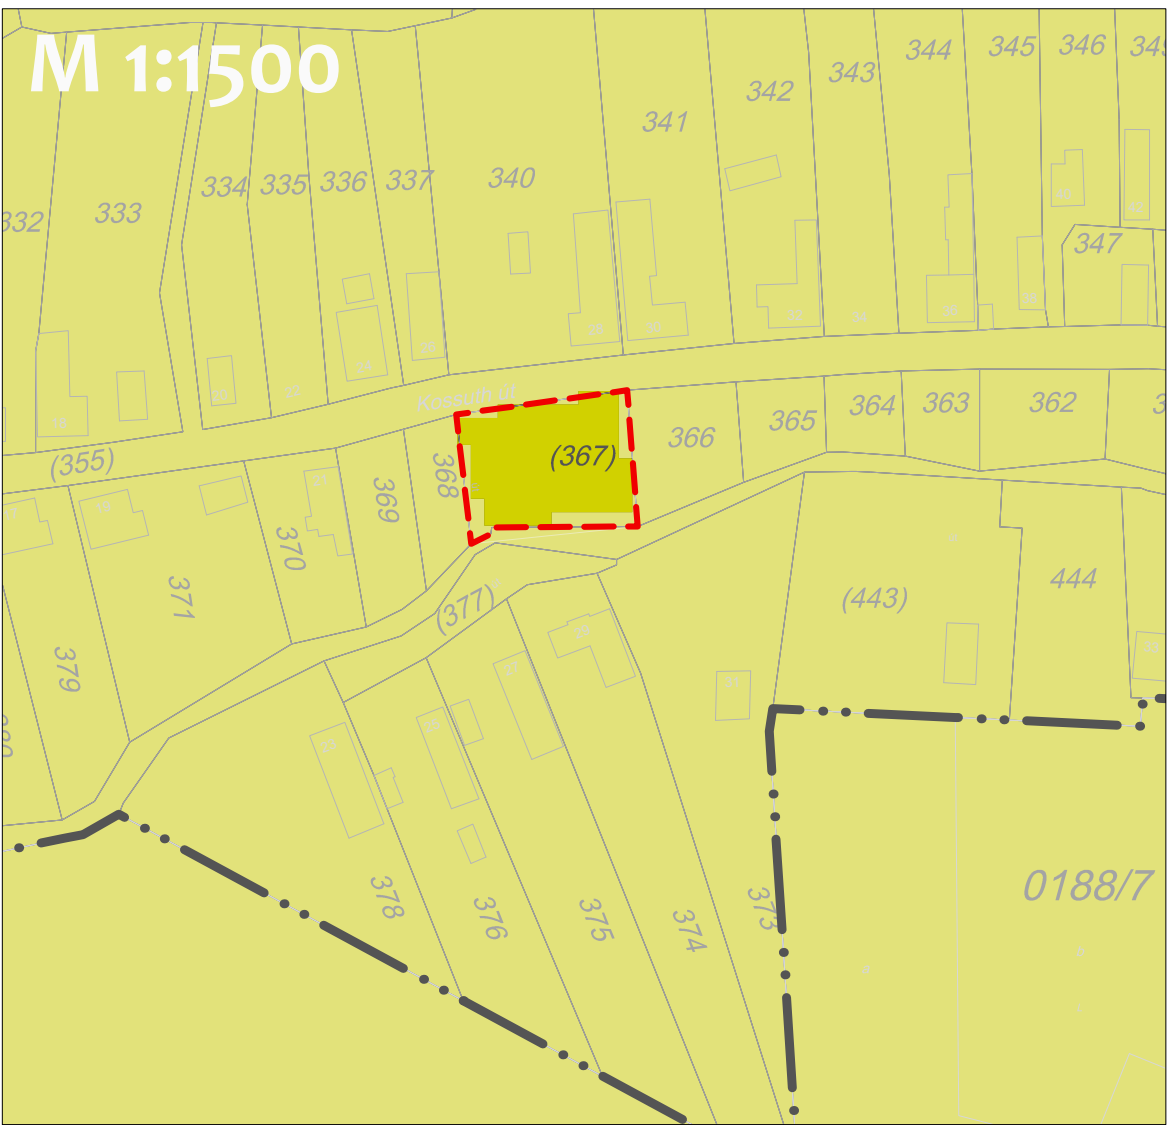

Módosítási területek elhelyezkedése

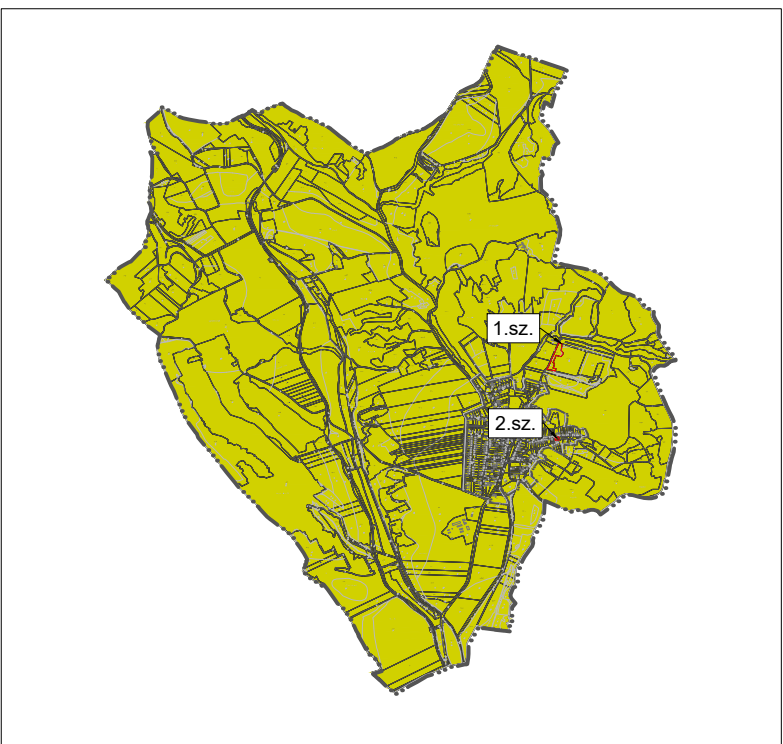

PARTNERSÉGI VÉLEMÉNYEZÉSI ANYAG
KÉSZÜLT AZ ÁLLAMI ALAPADATOK FELHASZNÁLÁSÁVAL

 Poltrade Bt. Urban Landscape Design 1096 Budapest, Telepy u. 23			
BECSKE TELEPÜLÉSTERVEZÉSI ESZKÖZÖK 5. SZ. MÓDOSÍTÁSA Alátámasztó munkarész Területrendezési tervvel való összhang igazolás 3/2020. (III.12.) megyei önkormányzati rendelet Övezeti tervei alapján		Településtervezés Tájrendezés, zöldfelület környezetvédelem	
M = 1 : 1.500, 1:2.500		2023. április	
Tervszám: ULD-MP/01/2023		Me-5	
		Mohács Katalin, vezető okt. településmérnök (TT 01-6108) Meszesán Péter, okt. tájépítésmérnök (TK 01-5340)	

3.SZ. MELLÉKLET: A TELEPÜLÉSSZERKEZETI VÁLTOZÁSOK
TERÜLETRENDEZÉSI ÖVEZETEKEL VALÓ ÖSSZEFÜGGÉSEI

JELMAGYARÁZAT

HATÁROK

Közigazgatási határ

Belterület határ

NMT-rT 3/5. MELLÉKLET


Világörökségi és világörökség várományos területek által érintett település övezete (nem érinti a települést)

SZERKEZETI TERV

5. SZ. módosítás szerkezeti tervi változásai

Beépítésre szánt terület (nem tervezett)

1. sz. módosítással érintett terület

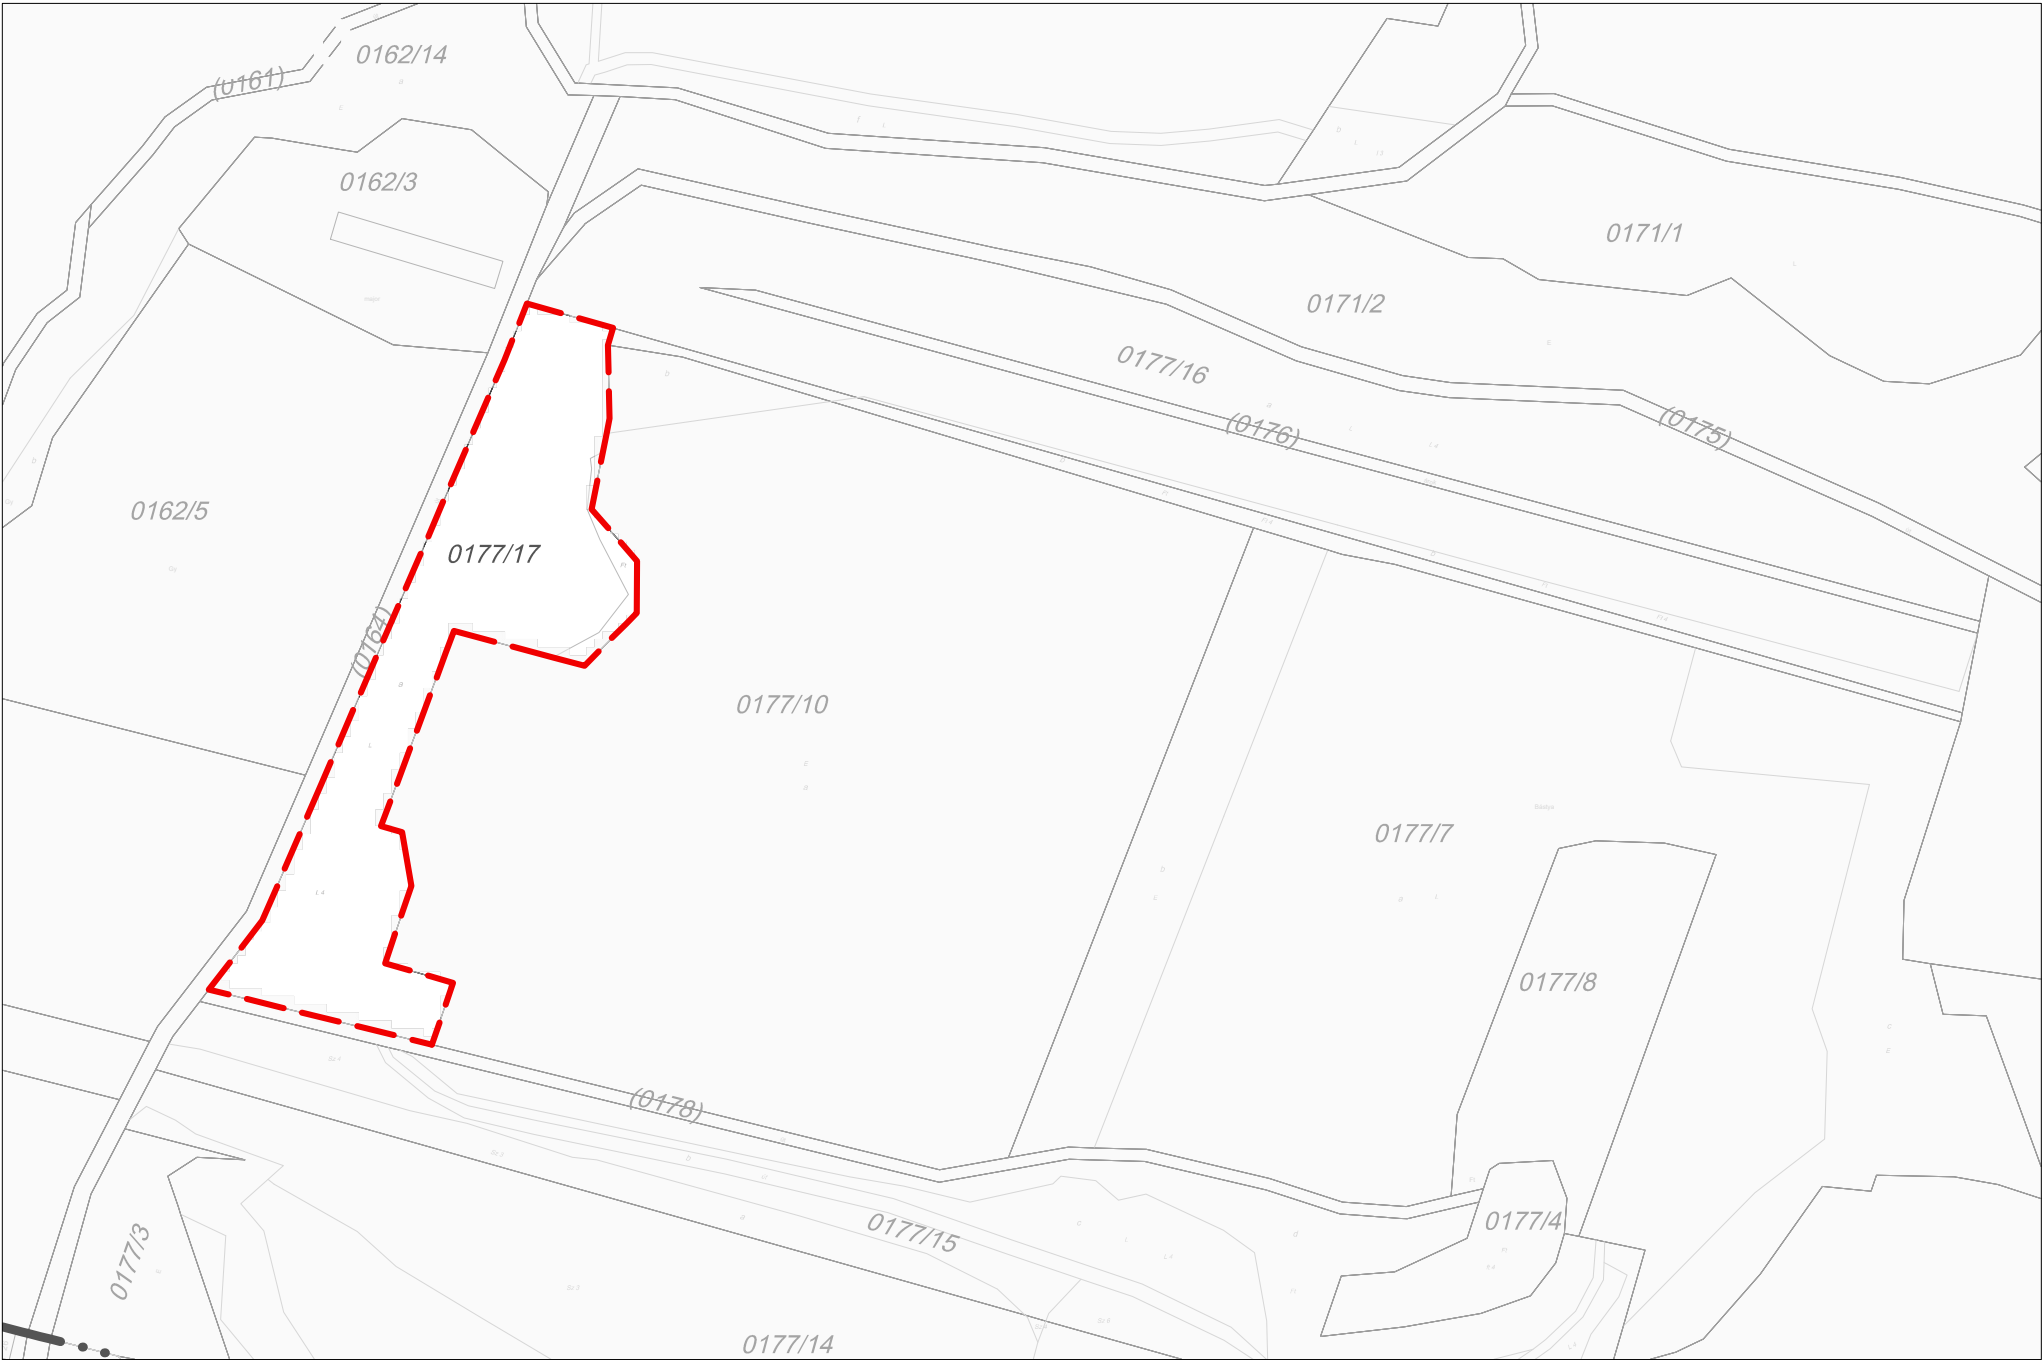

2. sz. módosítással érintett terület



Módosítási területek elhelyezkedése



PARTNERSÉGI VÉLEMÉNYEZÉSI ANYAG
KÉSZÜLT AZ ÁLLAMI ALAPADATOK FELHASZNÁLÁSÁVAL

Poltrade Bt.
Urban Landscape Design
1096 Budapest, Telegy u. 23

BECSKE

TELEPÜLÉSTERVEZÉSI ESZKÖZÖK

5. SZ. MÓDOSÍTÁSA

Alátámasztó munkarész

Területrendezési tervvel való összhang igazolás
3/2020. (III.12.) megyei önkormányzati rendelet
Övezeti tervei alapján

Településtervezés

Tájrendezés, zöldfelület
környezetvédelem

Mohácsi Katalin, vezető ökl. település-mémók
(TK 01-6108)

Mészáros Péter, ökl. tájépítésmémók
(TK 01-5340)

M = 1 : 1.500, 1:2.500

2023. április

Tervszám: ULD-MP/01/2023

Me-6

3.SZ. MELLÉKLET: A TELEPÜLÉSSZERKEZETI VÁLTOZÁSOK TERÜLETRENDEZÉSI ÖVEZETEKSEL VALÓ ÖSSZEFÜGGÉSEI

JELMAGYARÁZAT

HATÁROK

Közigazgatási határ

Belterület határ

NMTrt 3/6. MELLÉKLET

Vízminőség-védelmi terület övezete (nem érinti a települést)

Vízfelület, vízfolyás

SZERKEZETI TERV

5. SZ. módosítás szerkezeti tervi változásai

Beépítésre szánt terület (nem tervezett)

1. sz. módosítással érintett terület



2. sz. módosítással érintett terület



Módosítási területek elhelyezkedése



PARTNERSÉGI VÉLEMÉNYEZÉSI ANYAG
KÉSZÜLT AZ ÁLLAMI ALAPADATOK FELHASZNÁLÁSÁVAL

Poltrade Bt.

Urban Landscape Design

1096 Budapest, Telegy u. 23

BECSKE

TELEPÜLÉSTEREVEZÉSI ESZKÖZÖK

5. SZ. MÓDOSÍTÁSA

Alátámasztó munkarész

Területrendezési tervvel való összhang igazolás

3/2020. (III.12.) megyei önkormányzati rendelet

Övezeti tervei alapján

Településtervezés

Tájrendezés, zöldfelület

környezetvédelem

Mohácsai Katalin, vezető ökl. település-mémnök

(TT 01-6108)

Mohácsai Katalin

Meszesán Péter, ökl. tájépítésmémnök

(TK 01-5340)

Meszesán Péter

M = 1 : 1.500, 1:2.500

2023. április

Tervszám: ULD-MP/01/2023

Me-7

3.SZ. MELLÉKLET: A TELEPÜLÉSSZERKEZETI VÁLTOZÁSOK
TERÜLETRENDEZÉSI ÖVEZETEKEL VALÓ ÖSSZEFÜGGÉSEI

JELMAGYARÁZAT	
HATÁROK	
	Közigazgatási határ
	Belterület határ
NMT-rT 3/7. MELLÉKLET	
	Nagyvízi meder övezete (nem érinti a települést)
	Vízfelület, vízfolyás
SZERKEZETI TERV	
	5. SZ. módosítás szerkezeti tervi változásai
	Beépítésre szánt terület (nem tervezett)

1. sz. módosítással érintett terület



2. sz. módosítással érintett terület



Módosítási területek elhelyezkedése



PARTNERSÉGI VÉLEMÉNYEZÉSI ANYAG
KÉSZÜLT AZ ÁLLAMI ALAPADATOK FELHASZNÁLÁSÁVAL

 Poltrade Bt. Urban Landscape Design 1096 Budapest, Telegy u. 23			
BECSKE TELEPÜLÉSTERVEZÉSI ESZKÖZÖK 5. SZ. MÓDOSÍTÁSA Alátámasztó munkarész Területrendezési tervvel való összhang igazolás 3/2020. (III.12.) megyei önkormányzati rendelet Övezeti tervei alapján		Településtervezés Tájrendezés, zöldfelület környezetvédelem	Mohácsai Katalin, vezető ökl. település-mémők (TK 01-6108) Meszesán Péter, ökl. tájépítésmémők (TK 01-5340)
M = 1 : 1.500, 1:2.500		2023. április	
Tervszám: ULD-MP/01/2023		Me-8	

3.SZ. MELLÉKLET: A TELEPÜLÉSSZERKEZETI VÁLTOZÁSOK TERÜLETRENDEZÉSI ÖVEZETEKSEL VALÓ ÖSSZEFÜGGÉSEI

JELMAGYARÁZAT

HATÁROK

Közigazgatási határ

Belterület határ

NMTrt 3/8. MELLÉKLET


Honvédelmi és katonai célú terület övezete (nem érinti a települést)

SZERKEZETI TERV

5. SZ. módosítás szerkezeti tervi változásai

Beépítésre szánt terület (nem tervezett)

1. sz. módosítással érintett terület

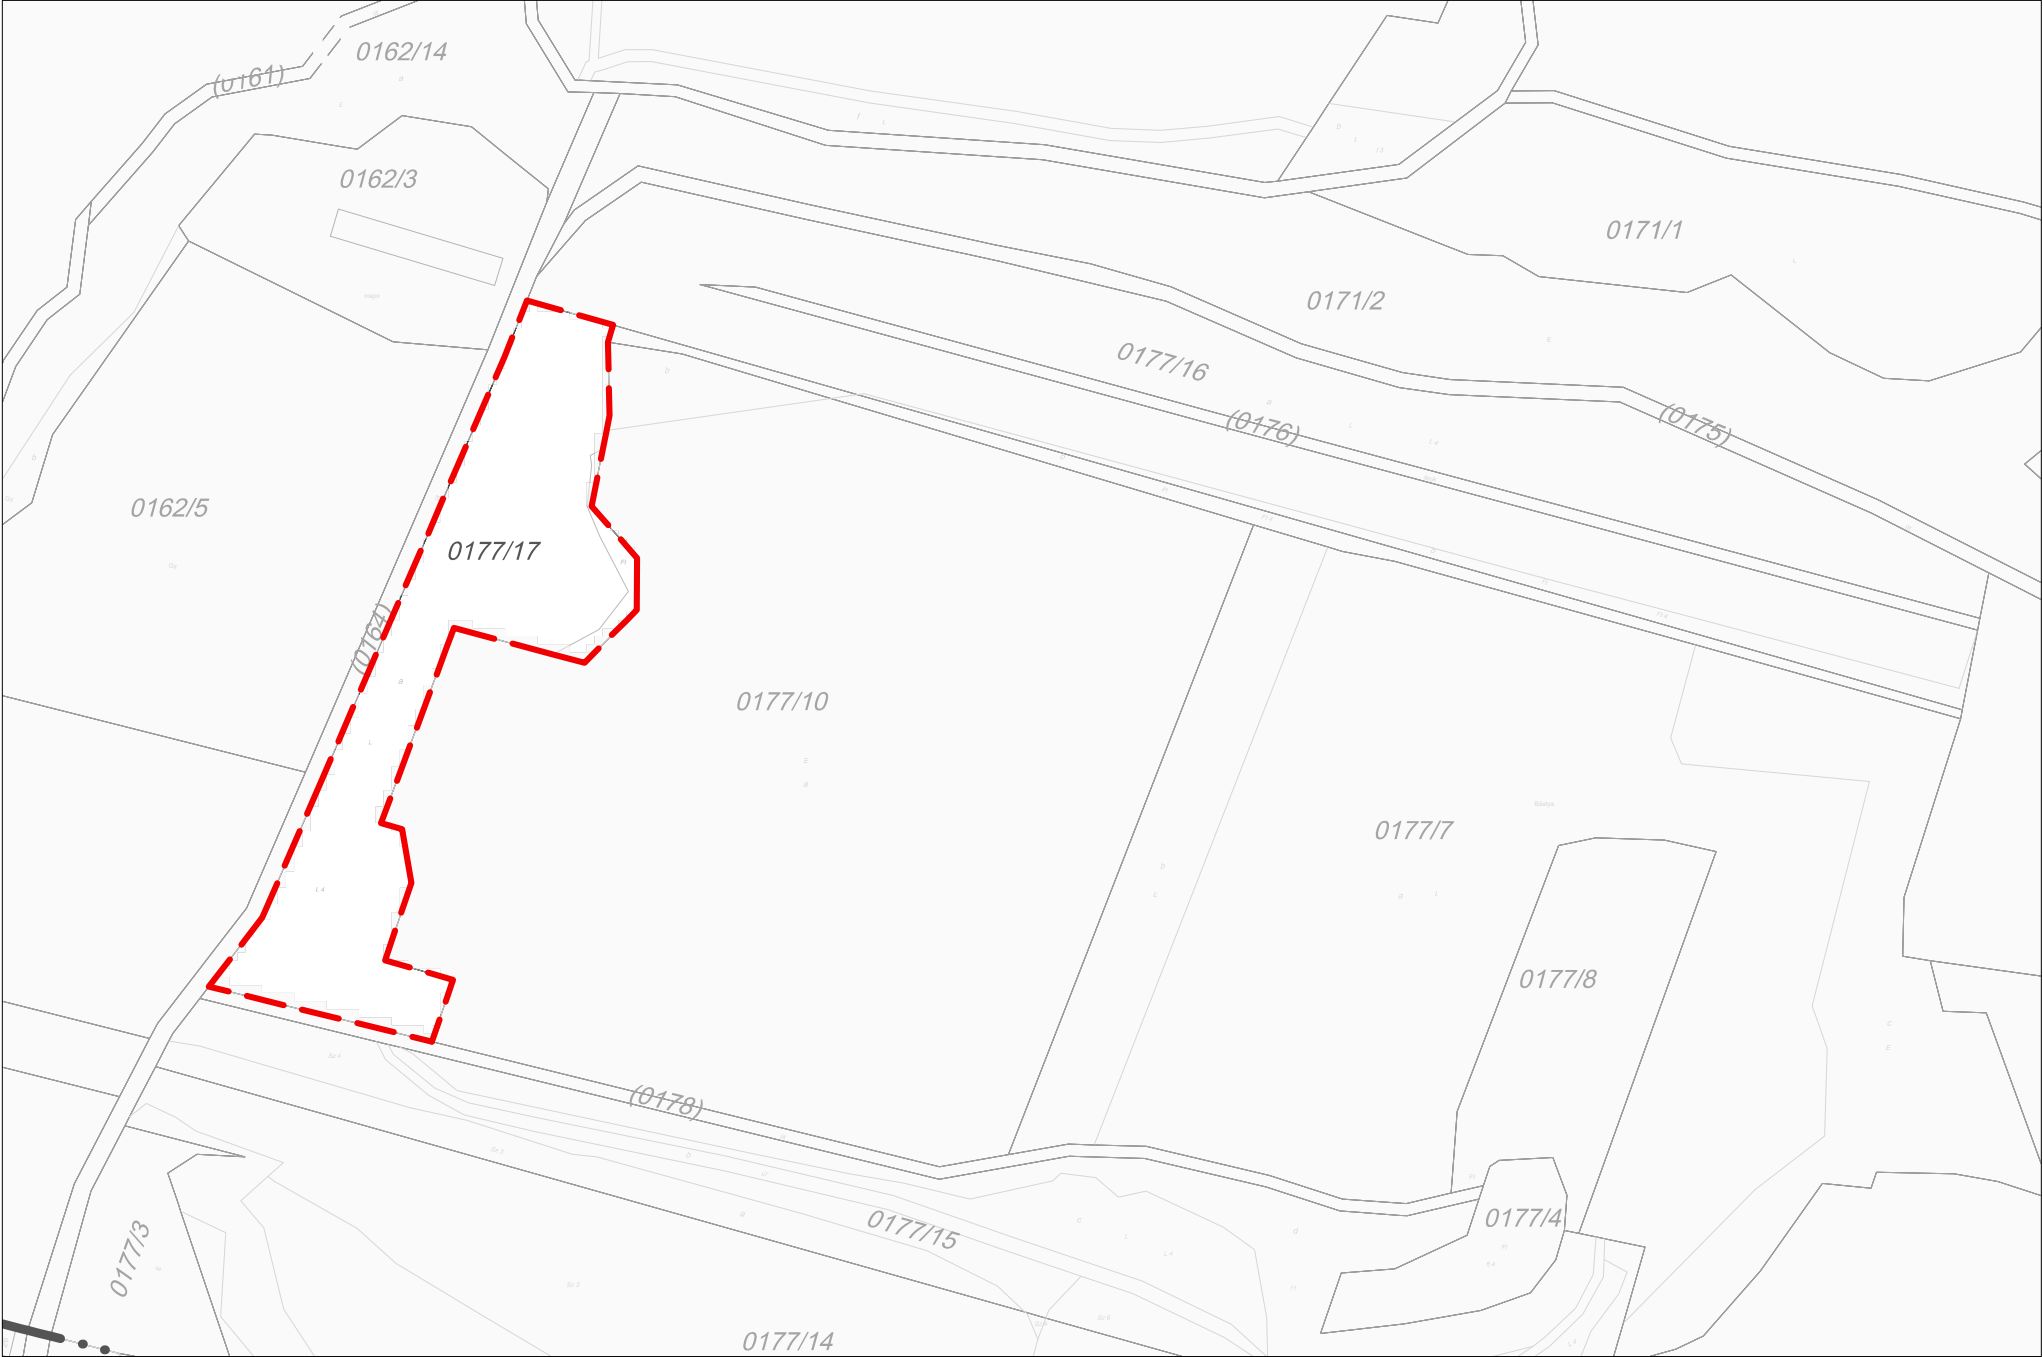

2. sz. módosítással érintett terület



Módosítási területek elhelyezkedése



PARTNERSÉGI VÉLEMÉNYEZÉSI ANYAG
KÉSZÜLT AZ ÁLLAMI ALAPADATOK FELHASZNÁLÁSÁVAL

Poltrade Bt.
Urban Landscape Design
1096 Budapest, Telegy u. 23

BECSKE

TELEPÜLÉSTERVEZÉSI ESZKÖZÖK

5. SZ. MÓDOSÍTÁSA

Alátámasztó munkarész

Területrendezési tervvel való összhang igazolás
3/2020. (III.12.) megyei önkormányzati rendelet
Övezeti tervai alapján

Településtervezés

Tájrendezés, zöldfelület
környezetvédelem

Mohácsi Katalin, vezető ökl. település-mémók
(TK 01-6108)

Mészáros Péter, ökl. tájépítész-mémók
(TK 01-5340)

M = 1 : 1.500, 1:2.500

2023. április


Tervszám: ULD-MP/01/2023

Me-9


3.SZ. MELLÉKLET: A TELEPÜLÉSSZERKEZETI VÁLTOZÁSOK TERÜLETRENDEZÉSI ÖVEZETEKSEL VALÓ ÖSSZEFÜGGÉSEI

JELMAGYARÁZAT	
HATÁROK	
	Közigazgatási határ
	Belterület határ
NMTrt 3/9. MELLÉKLET	
	Ásványi nyersanyagvagyon övezete
SZERKEZETI TERV	
	5. SZ. módosítás szerkezeti tervi változásai
	Beépítésre szánt terület (nem tervezett)


1. sz. módosítással érintett terület

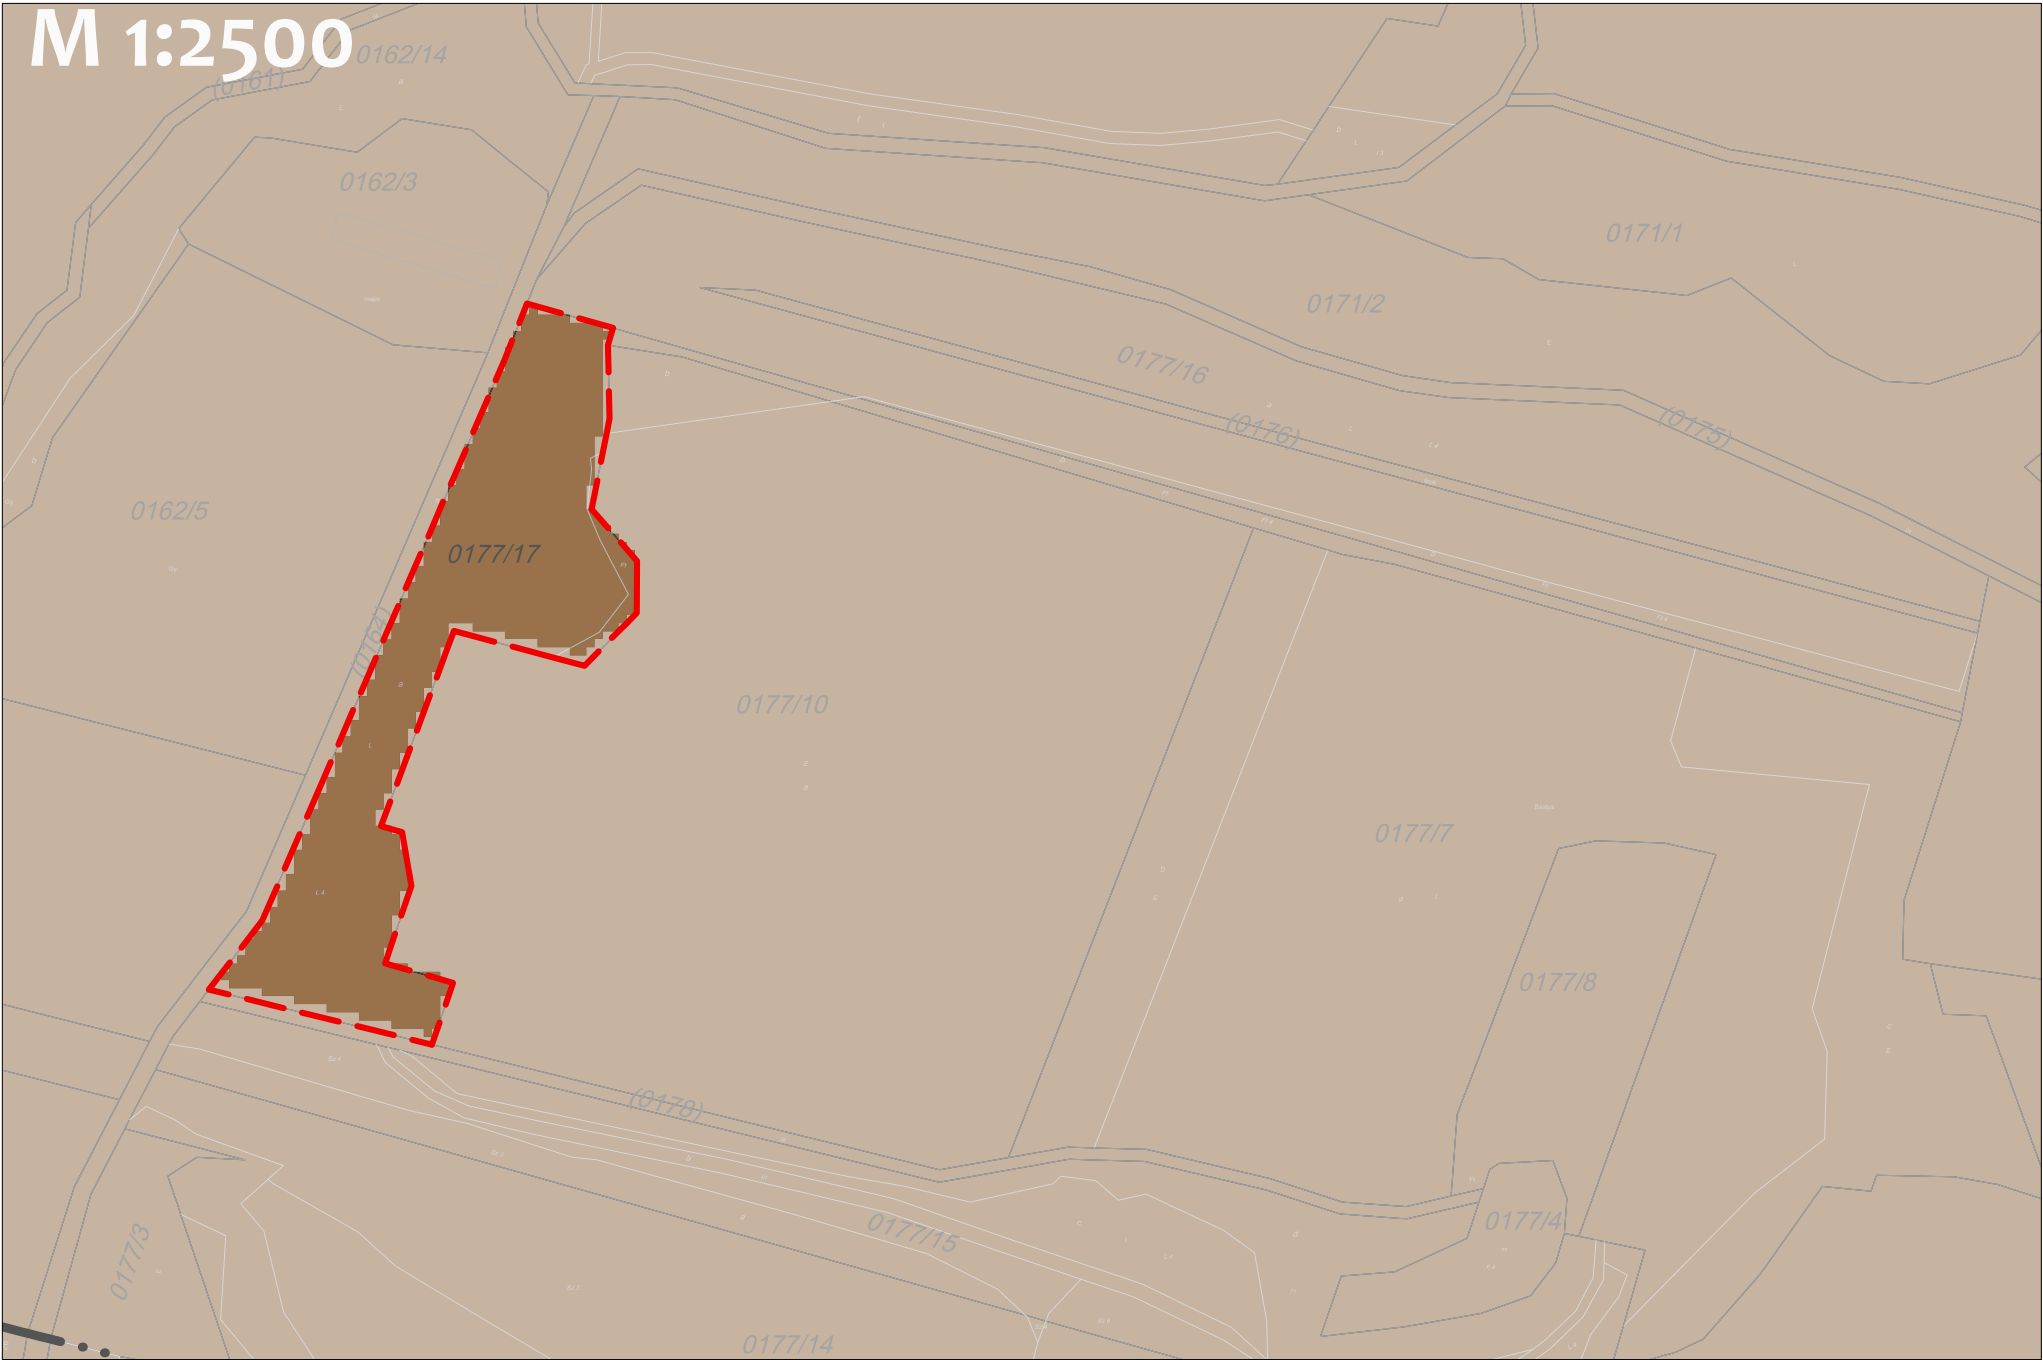

2. sz. módosítással érintett terület

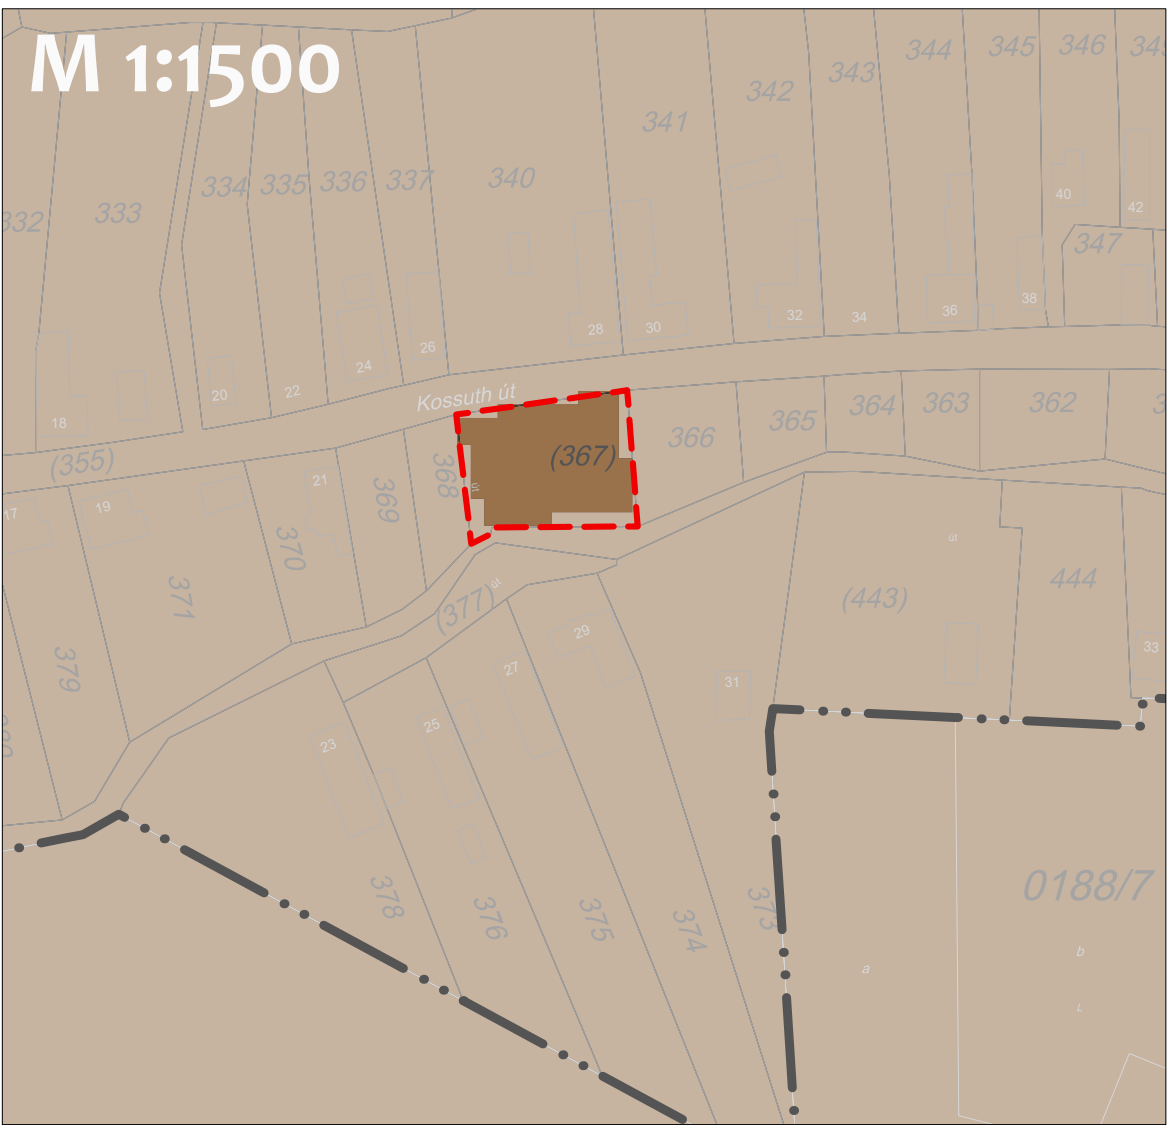

Módosítási területek elhelyezkedése

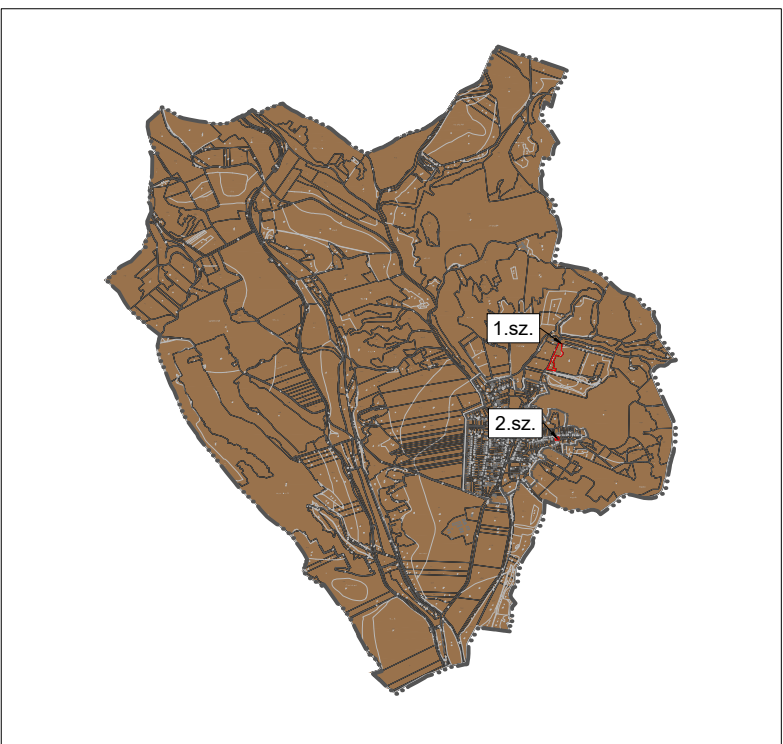


PARTNERSÉGI VÉLEMÉNYEZÉSI ANYAG
KÉSZÜLT AZ ÁLLAMI ALAPADATOK FELHASZNÁLÁSÁVAL

 Poltrade Bt. Urban Landscape Design 1096 Budapest, Telegy u. 23			
BECSKE TELEPÜLÉSTERVEZÉSI ESZKÖZÖK 5. SZ. MÓDOSÍTÁSA Alátámasztó munkarész Területrendezési tervvel való összhang igazolás 3/2020. (III.12.) megyei önkormányzati rendelet Övezeti tervei alapján		Településtervezés Tájrendezés, zöldfelület környezetvédelem	Mohácsai Katalin, vezető okt. településmérnök (TK 01-6108) Meszesán Péter, okt. tájépítésmérnök (TK 01-5340)
M = 1 : 1.500, 1:2.500		2023. április	
Tervszám: ULD-MP/01/2023		Me-10	


3.SZ. MELLÉKLET: A TELEPÜLÉSSZERKEZETI VÁLTOZÁSOK
TERÜLETRENDEZÉSI ÖVEZETEKSEL VALÓ ÖSSZEFÜGGÉSEI

JELMAGYARÁZAT	
HATÁROK	
	Közigazgatási határ
	Belterület határ
NMT-rT 3/10. MELLÉKLET	
	Földtani veszélyforrás területe által érintett települések övezete
SZERKEZETI TERV	
	5. SZ. módosítás szerkezeti tervi változásai
	Beépítésre szánt terület (nem tervezett)


1. sz. módosítással érintett terület

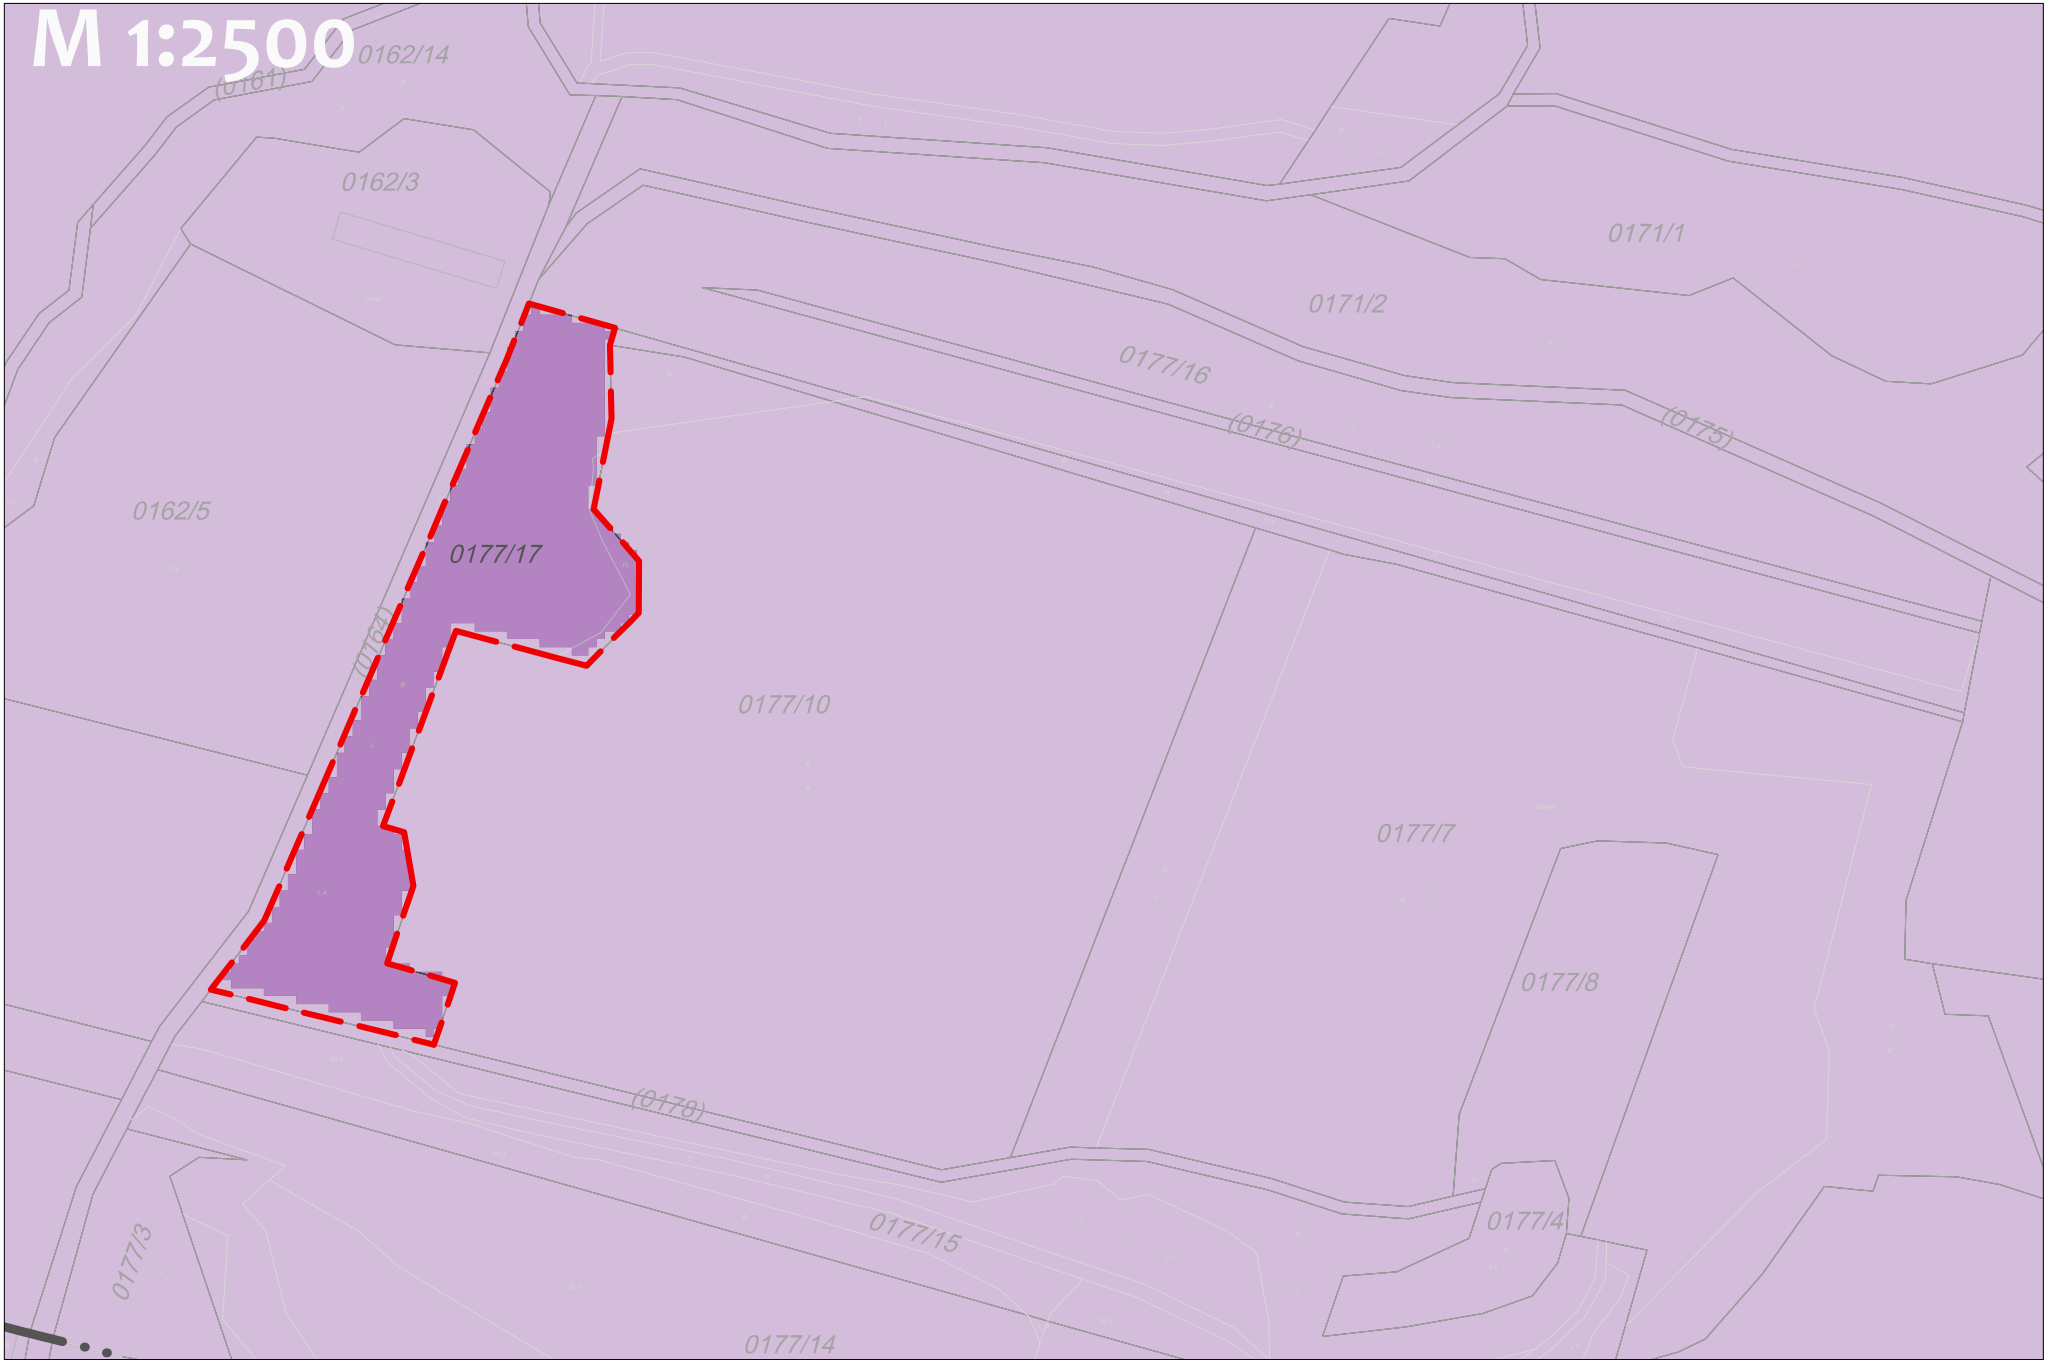

2. sz. módosítással érintett terület

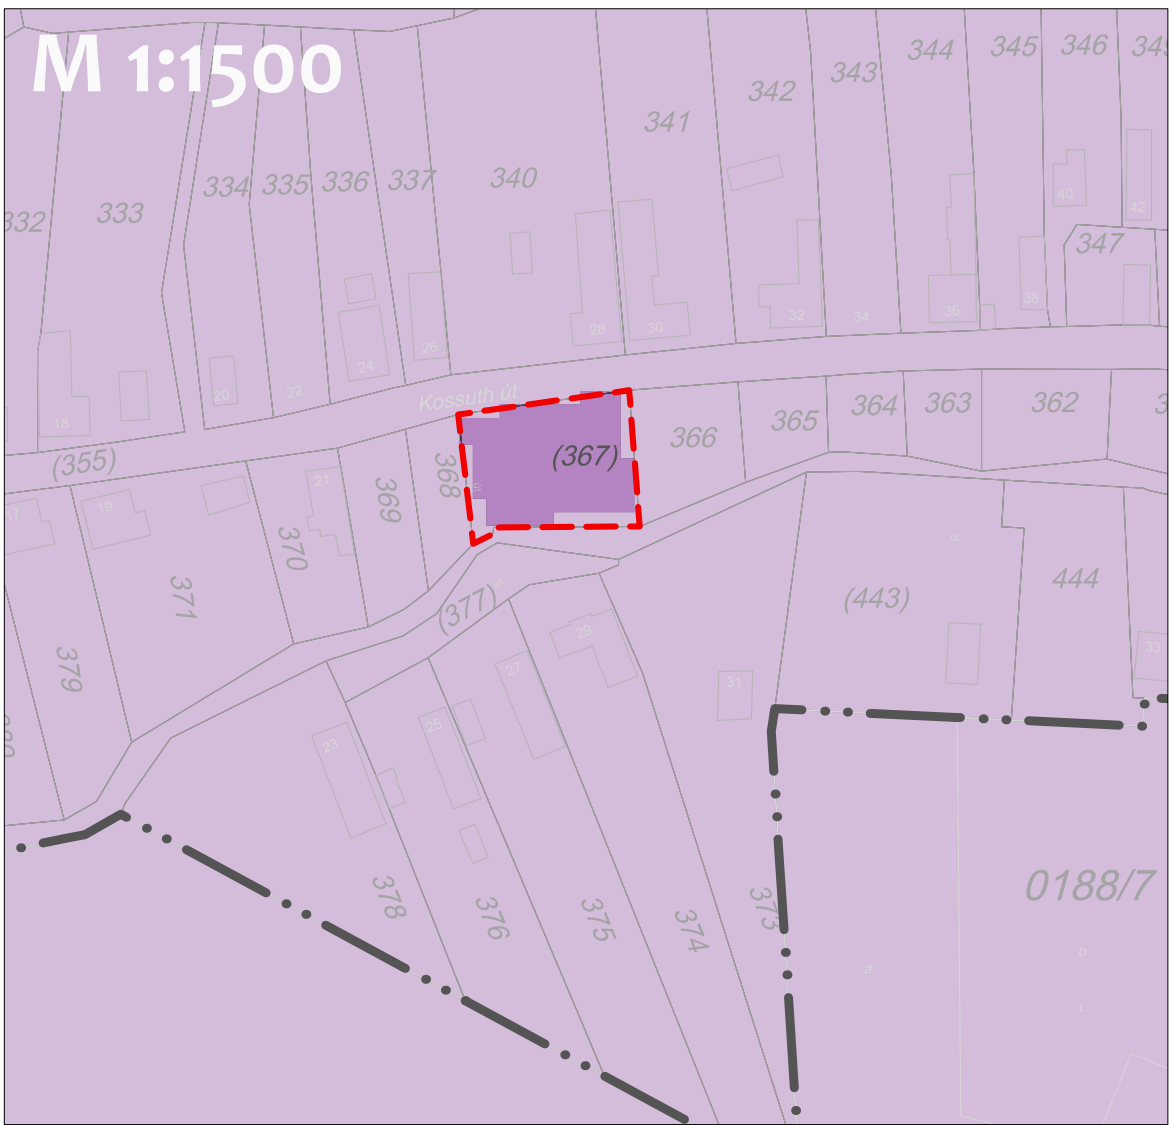

Módosítási területek elhelyezkedése

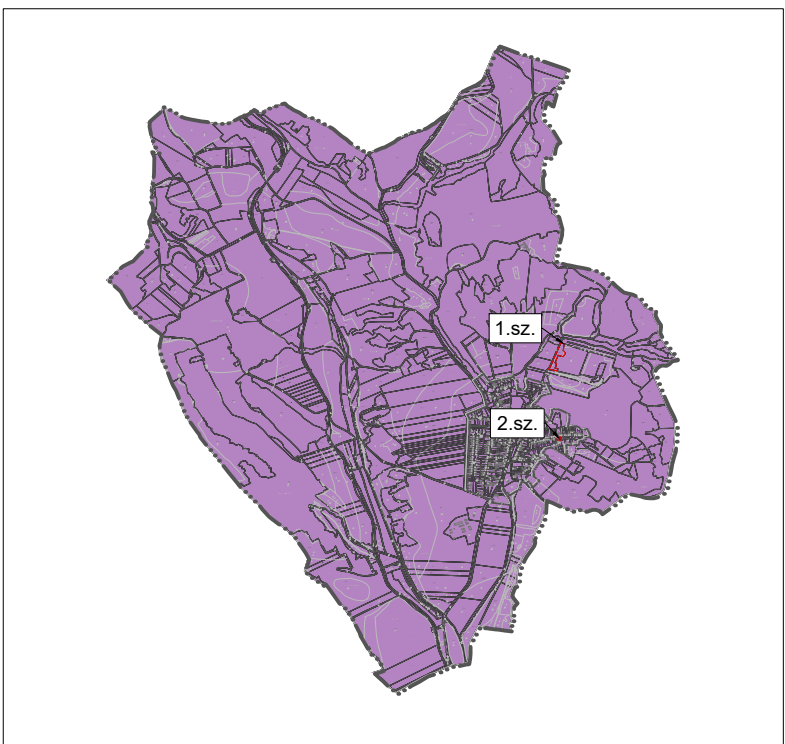

PARTNERSÉGI VÉLEMÉNYEZÉSI ANYAG
KÉSZÜLT AZ ÁLLAMI ALAPADATOK FELHASZNÁLÁSÁVAL

 Poltrade Bt. Urban Landscape Design 1096 Budapest, Telepy u. 23			
BECSKE TELEPÜLÉSTERVEZÉSI ESZKÖZÖK 5. SZ. MÓDOSÍTÁSA Alátámasztó munkarész Területrendezési tervvel való összhang igazolás 3/2020. (III.12.) megyei önkormányzati rendelet Övezeti tervai alapján		Településtervezés Tájrendezés, zöldfelület környezetvédelem	Mohácsi Katalin, vezető okl. településmérnök (TK 01-6108) Mészáros Péter, okl. tájépítésmérnök (TK 01-5340)
M = 1 : 1.500, 1:2.500		2023. április	
Tervszám: ULD-MP/01/2023		Me-11	

3.SZ. MELLÉKLET: A TELEPÜLÉSSZERKEZETI VÁLTOZÁSOK
TERÜLETRENDEZÉSI ÖVEZETEKSEL VALÓ ÖSSZEFÜGGÉSEI

JELMAGYARÁZAT

HATÁROK

Közigazgatási határ

Belterület határ

NMT-rT 3/11. MELLÉKLET


Kiemelt jelentőségű gazdasági övezet (nem érinti a települést)

SZERKEZETI TERV

5. SZ. módosítás szerkezeti tervi változásai

Beépítésre szánt terület (nem tervezett)

1. sz. módosítással érintett terület

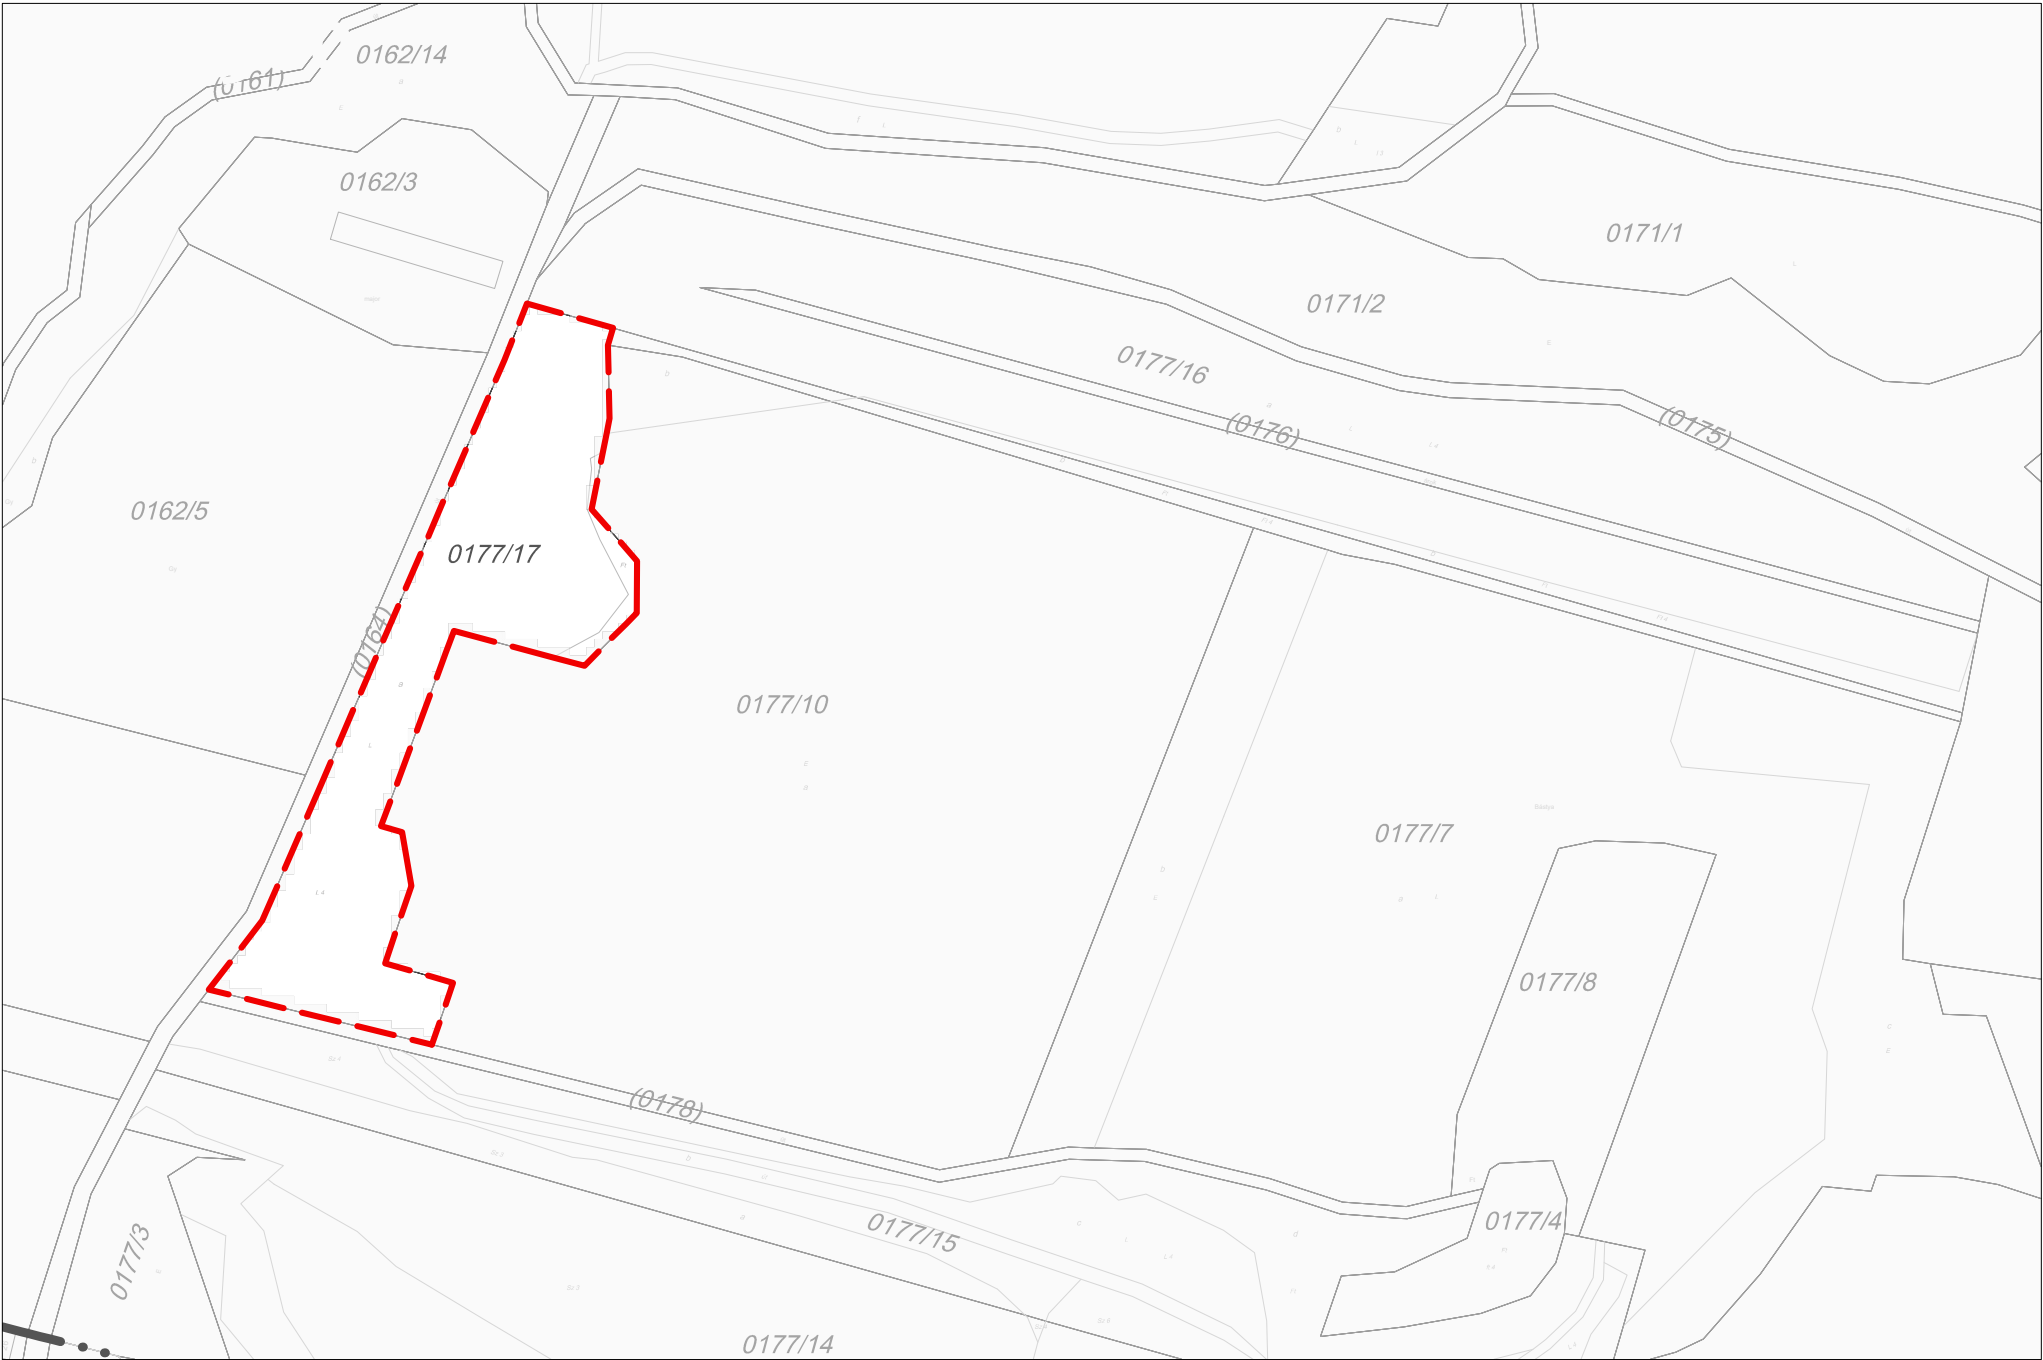

2. sz. módosítással érintett terület



Módosítási területek elhelyezkedése



PARTNERSÉGI VÉLEMÉNYEZÉSI ANYAG
KÉSZÜLT AZ ÁLLAMI ALAPADATOK FELHASZNÁLÁSÁVAL

Poltrade Bt.
Urban Landscape Design
1096 Budapest, Telepy u. 23

BECSKE

TELEPÜLÉSTERVEZÉSI ESZKÖZÖK

5. SZ. MÓDOSÍTÁSA

Alátámasztó munkarész

Területrendezési tervvel való összhang igazolás
3/2020. (III.12.) megyei önkormányzati rendelet
Övezeti tervai alapján

M = 1 : 1.500, 1:2.500

Tervszám: ULD-MP/01/2023

Településtervezés

Tájrendezés, zöldfelület
környezetvédelem

Mohácsai Katalin, vezető ökl. település-mémők
(TT 01-6108)
Meszesán Péter, ökl. tájépítész-mémők
(TK 01-5340)

3.SZ. MELLÉKLET: A TELEPÜLÉSSZERKEZETI VÁLTOZÁSOK
TERÜLETRENDEZÉSI ÖVEZETEKEL VALÓ ÖSSZEFÜGGÉSEI

JELMAGYARÁZAT

HATÁROK

Közigazgatási határ

Belterület határ

NMT-rT 3/12. MELLÉKLET


Kiemelt jelentőségű turisztikai övezet

SZERKEZETI TERV


5. SZ. módosítás szerkezeti tervi változásai

Beépítésre szánt terület (nem tervezett)


1. sz. módosítással érintett terület

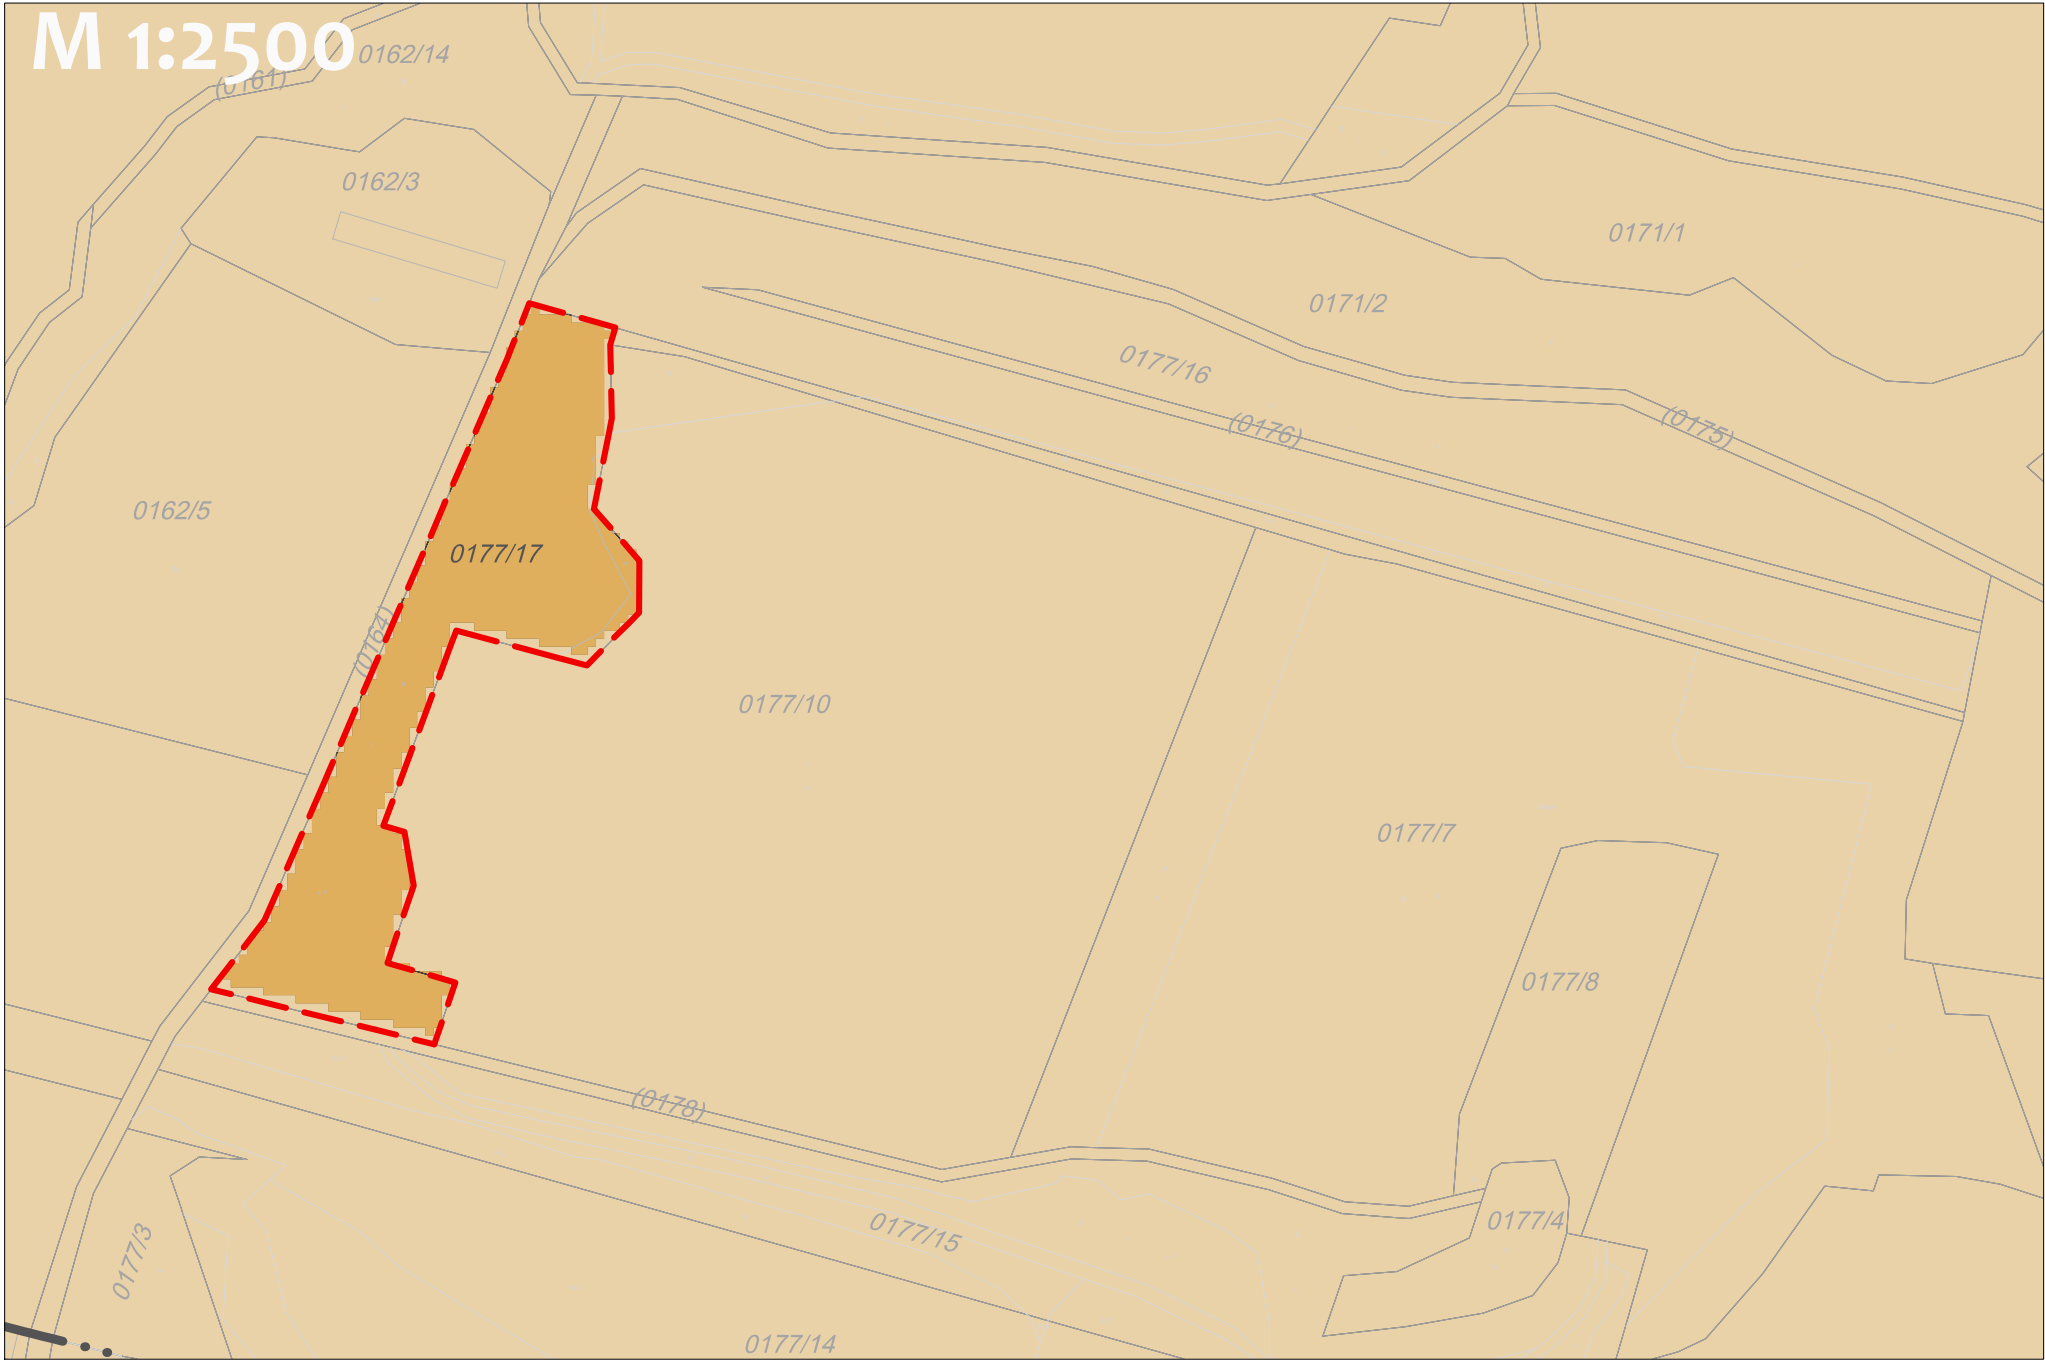

2. sz. módosítással érintett terület

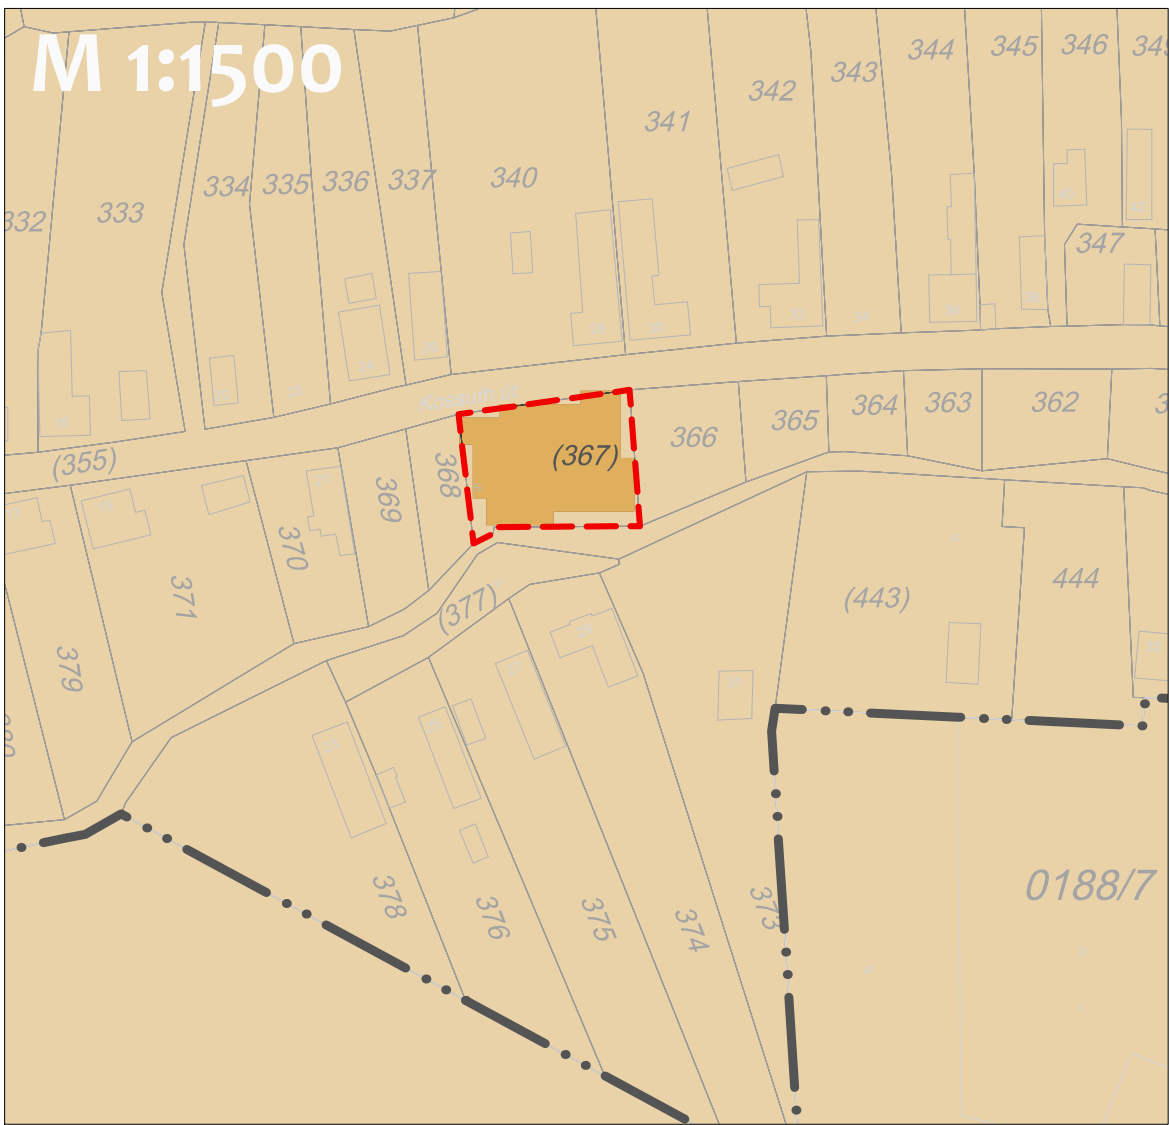

Módosítási területek elhelyezkedése

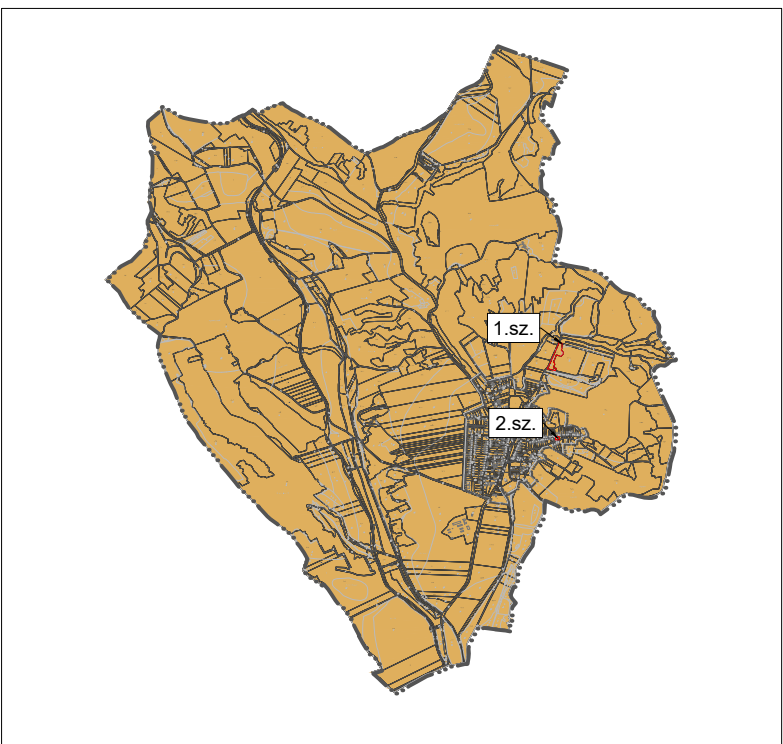

PARTNERSÉGI VÉLEMÉNYEZÉSI ANYAG
KÉSZÜLT AZ ÁLLAMI ALAPADATOK FELHASZNÁLÁSÁVAL

Poltrade Bt.
Urban Landscape Design
1096 Budapest, Telegy u. 23

BECSKE

TELEPÜLÉSTERVEZÉSI ESZKÖZÖK

5. SZ. MÓDOSÍTÁSA

Alátámasztó munkarész

Területrendezési tervvel való összhang igazolás
3/2020. (III.12.) megyei önkormányzati rendelet
Övezeti tervai alapján

M = 1 : 1.500, 1:2.500

Tervszám: ULD-MP/01/2023

Településtervezés

Tájrendezés, zöldfelület
környezetvédelem

Mohácsai Katalin, vezető ökl. település-mémók
(TT 01-6108)
Mohácsai Katalin

Meszáros Péter, ökl. tájépítésmémók
(TK 01-5340)
Meszáros Péter


2023. április

Me-13


3.SZ. MELLÉKLET: A TELEPÜLÉSSZERKEZETI VÁLTOZÁSOK
TERÜLETRENDEZÉSI ÖVEZETEKSEL VALÓ ÖSSZEFÜGGÉSEI

JELMAGYARÁZAT	
HATÁROK	
	Közigazgatási határ
	Belterület határ
NMT/TT 3/13. MELLÉKLET	
	Településfejlesztési dok. és településrendezési eszk. társulásban történő készítésének övezete
SZERKEZETI TERV	
	5. SZ. módosítás szerkezeti tervi változásai
	Beépítésre szánt terület (nem tervezett)


1. sz. módosítással érintett terület

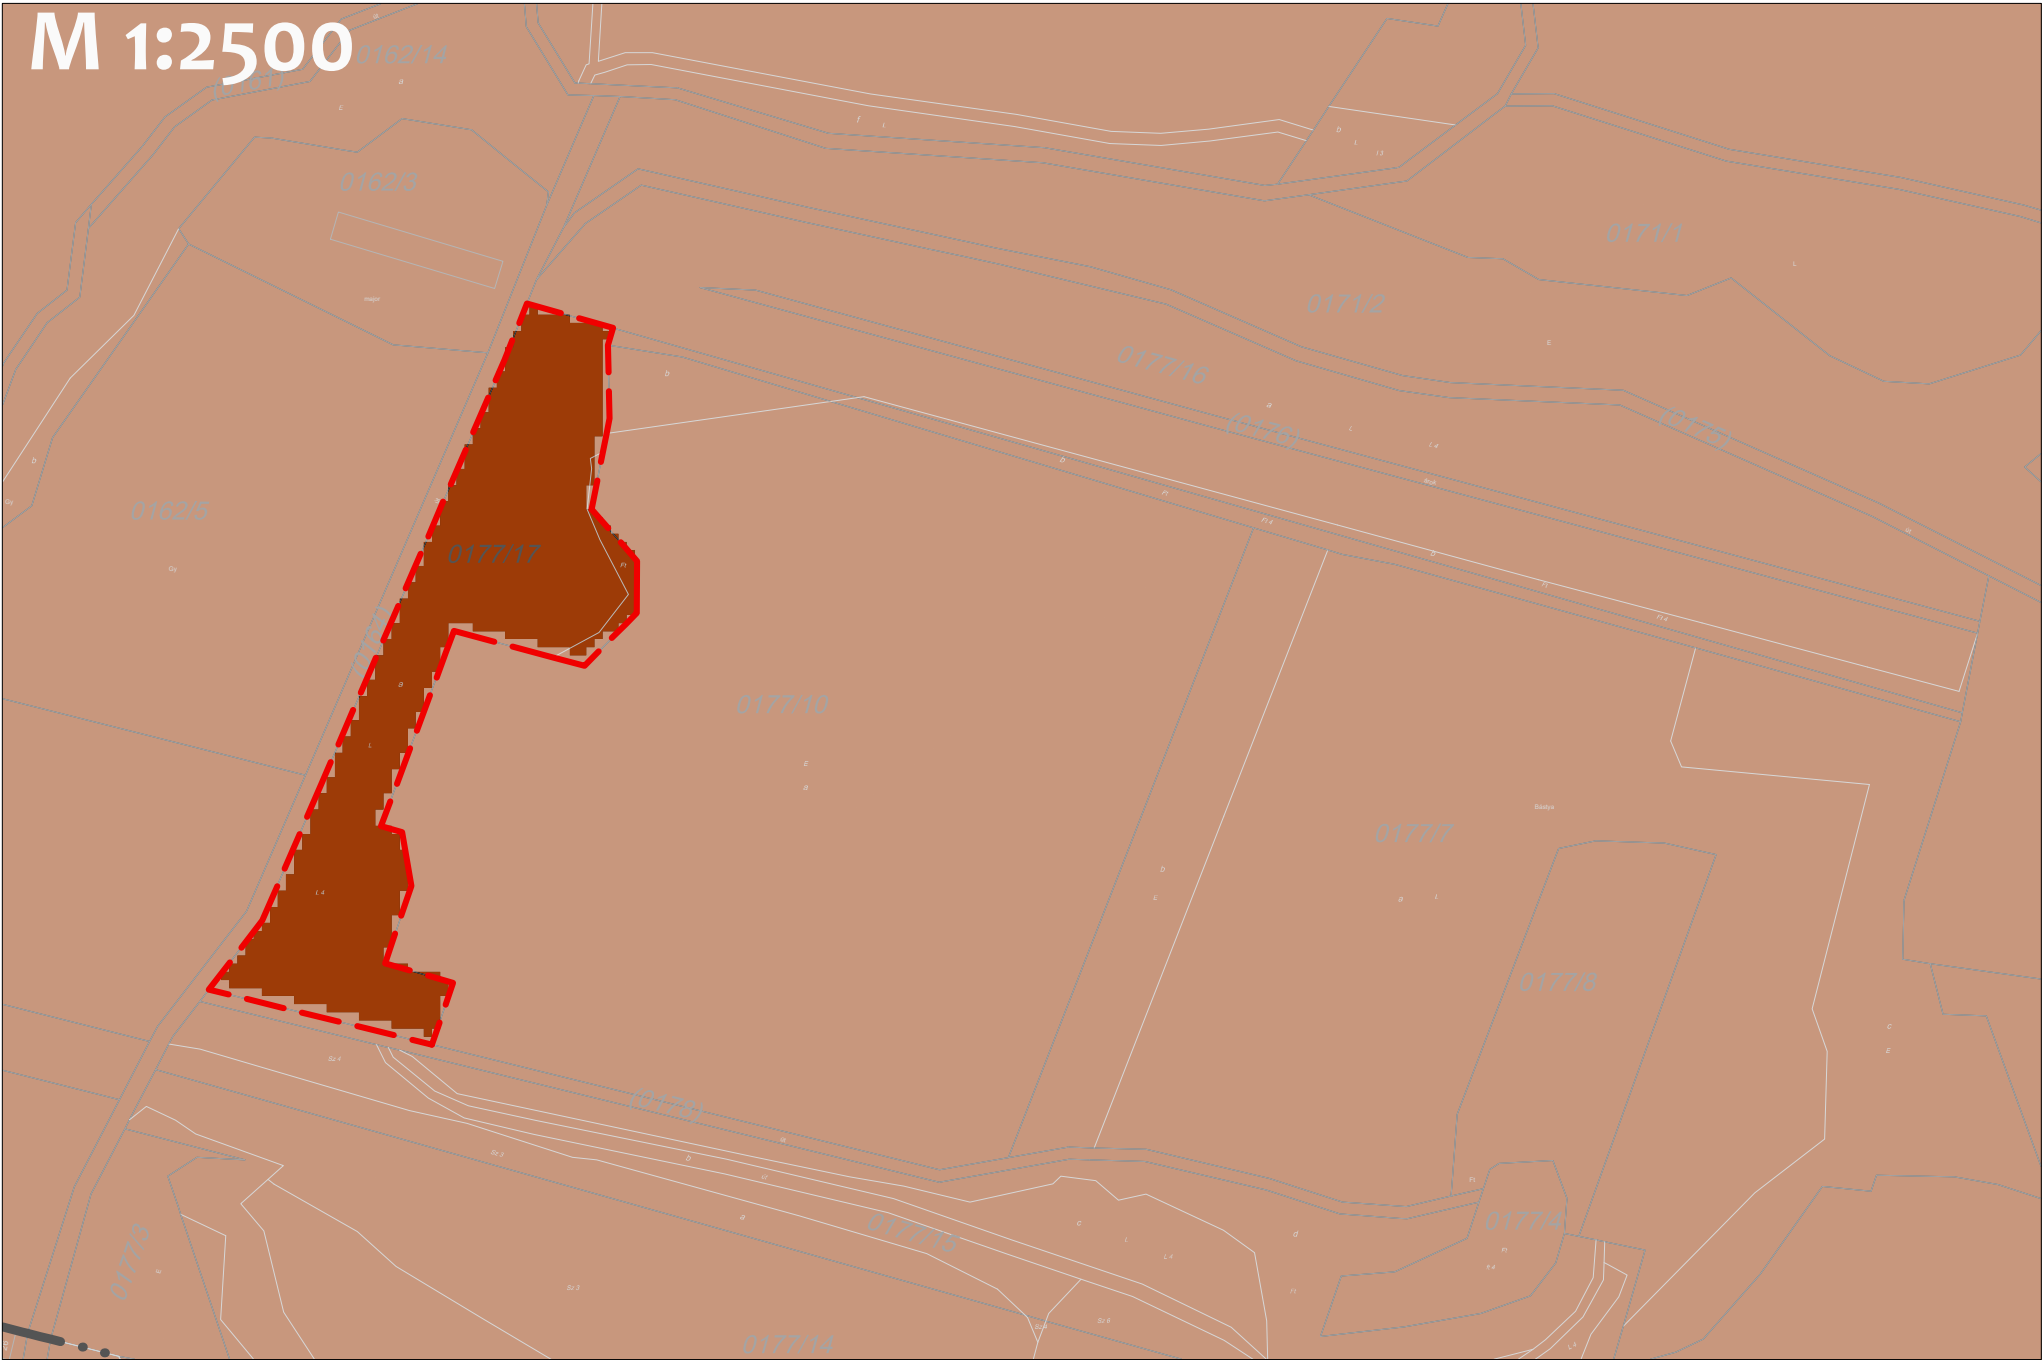


2. sz. módosítással érintett terület

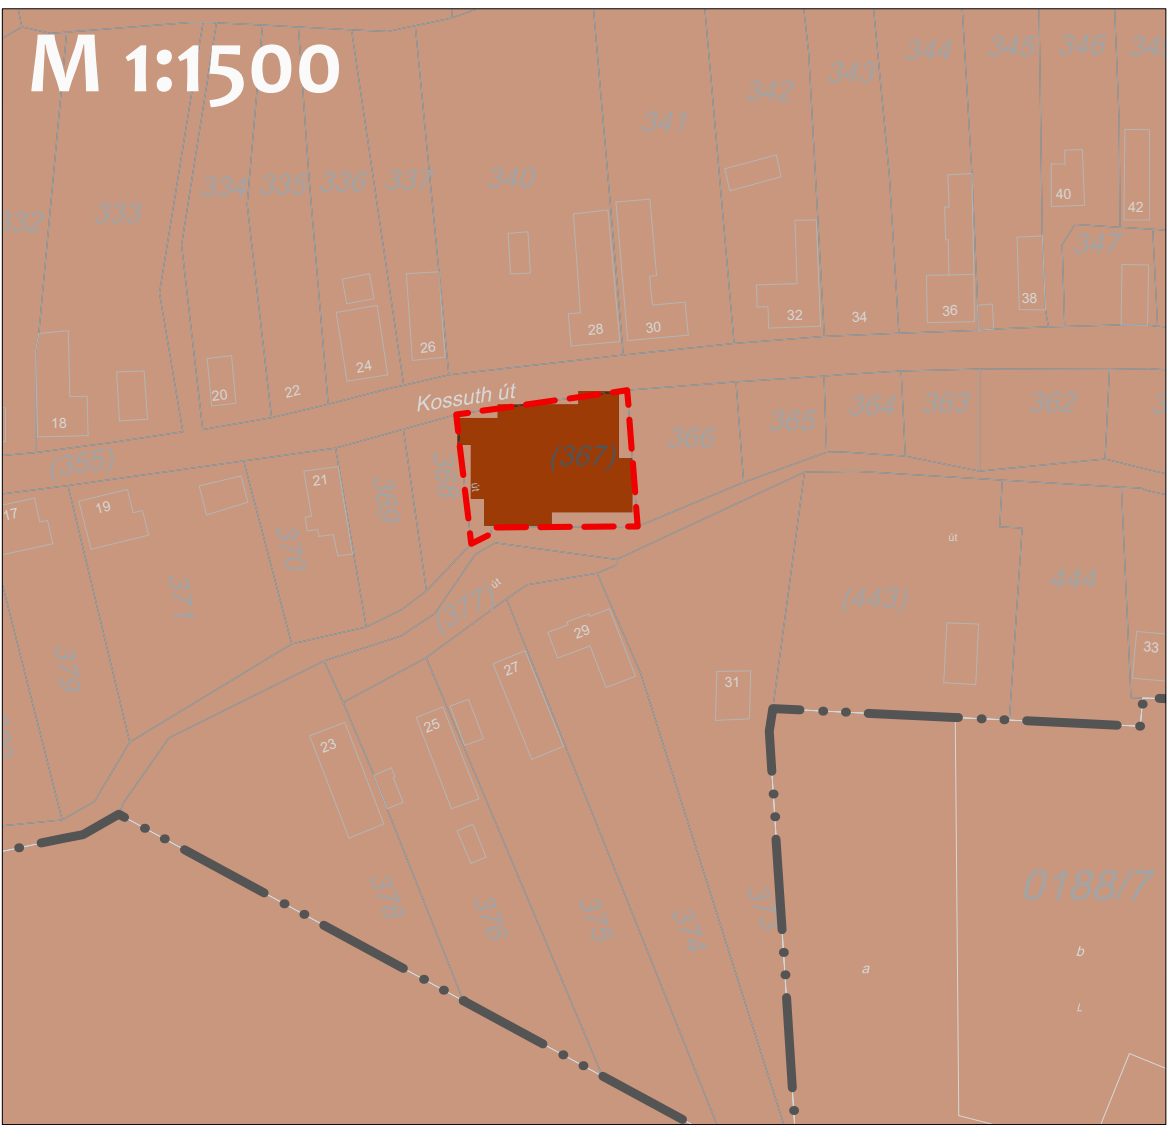

Módosítási területek elhelyezkedése

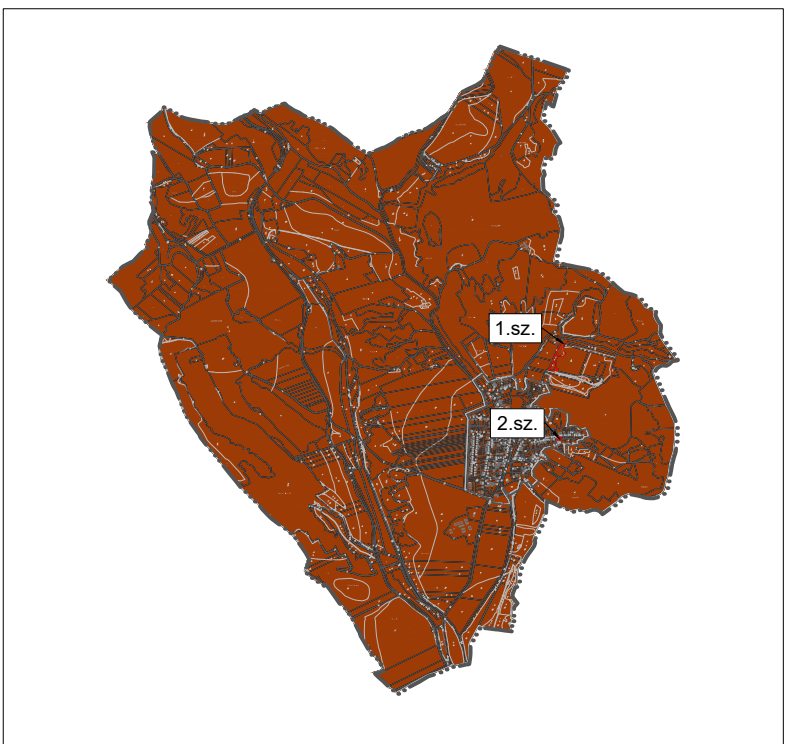

PARTNERSÉGI VÉLEMÉNYEZÉSI ANYAG
KÉSZÜLT AZ ÁLLAMI ALAPADATOK FELHASZNÁLÁSÁVAL

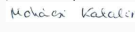 Poltrade Bt. Urban Landscape Design 1096 Budapest, Telegy u. 23			
BECSKE TELEPÜLÉSTERVEZÉSI ESZKÖZÖK 5. SZ. MÓDOSÍTÁSA Alátámasztó munkarész Területrendezési tervvel való összhang igazolás 3/2020. (III.12.) megyei önkormányzati rendelet Övezeti tervai alapján		Településrendezés Tájrendezés, zöldfelület környezetvédelem	Mohácsai Katalin, vezető ökl. településmérnök (TT 01-6108)  Meszesán Péter, ökl. tájépítésmérnök (TK 01-5340) 
M = 1 : 1.500, 1:2.500		2023. április	
Tervszám: ULD-MP/01/2023		Me-14	

3.SZ. MELLÉKLET: A TELEPÜLÉSSZERKEZETI VÁLTOZÁSOK
TERÜLETRENDEZÉSI ÖVEZETEKSEL VALÓ ÖSSZEFÜGGÉSEI

JELMAGYARÁZAT

HATÁROK

Közigazgatási határ

Belterület határ

NMT-rT 3/14. MELLÉKLET


Zártkerti övezettel érintett település (nem érinti a települést)

SZERKEZETI TERV

5. SZ. módosítás szerkezeti tervi változásai

Beépítésre szánt terület (nem tervezett)

1. sz. módosítással érintett terület

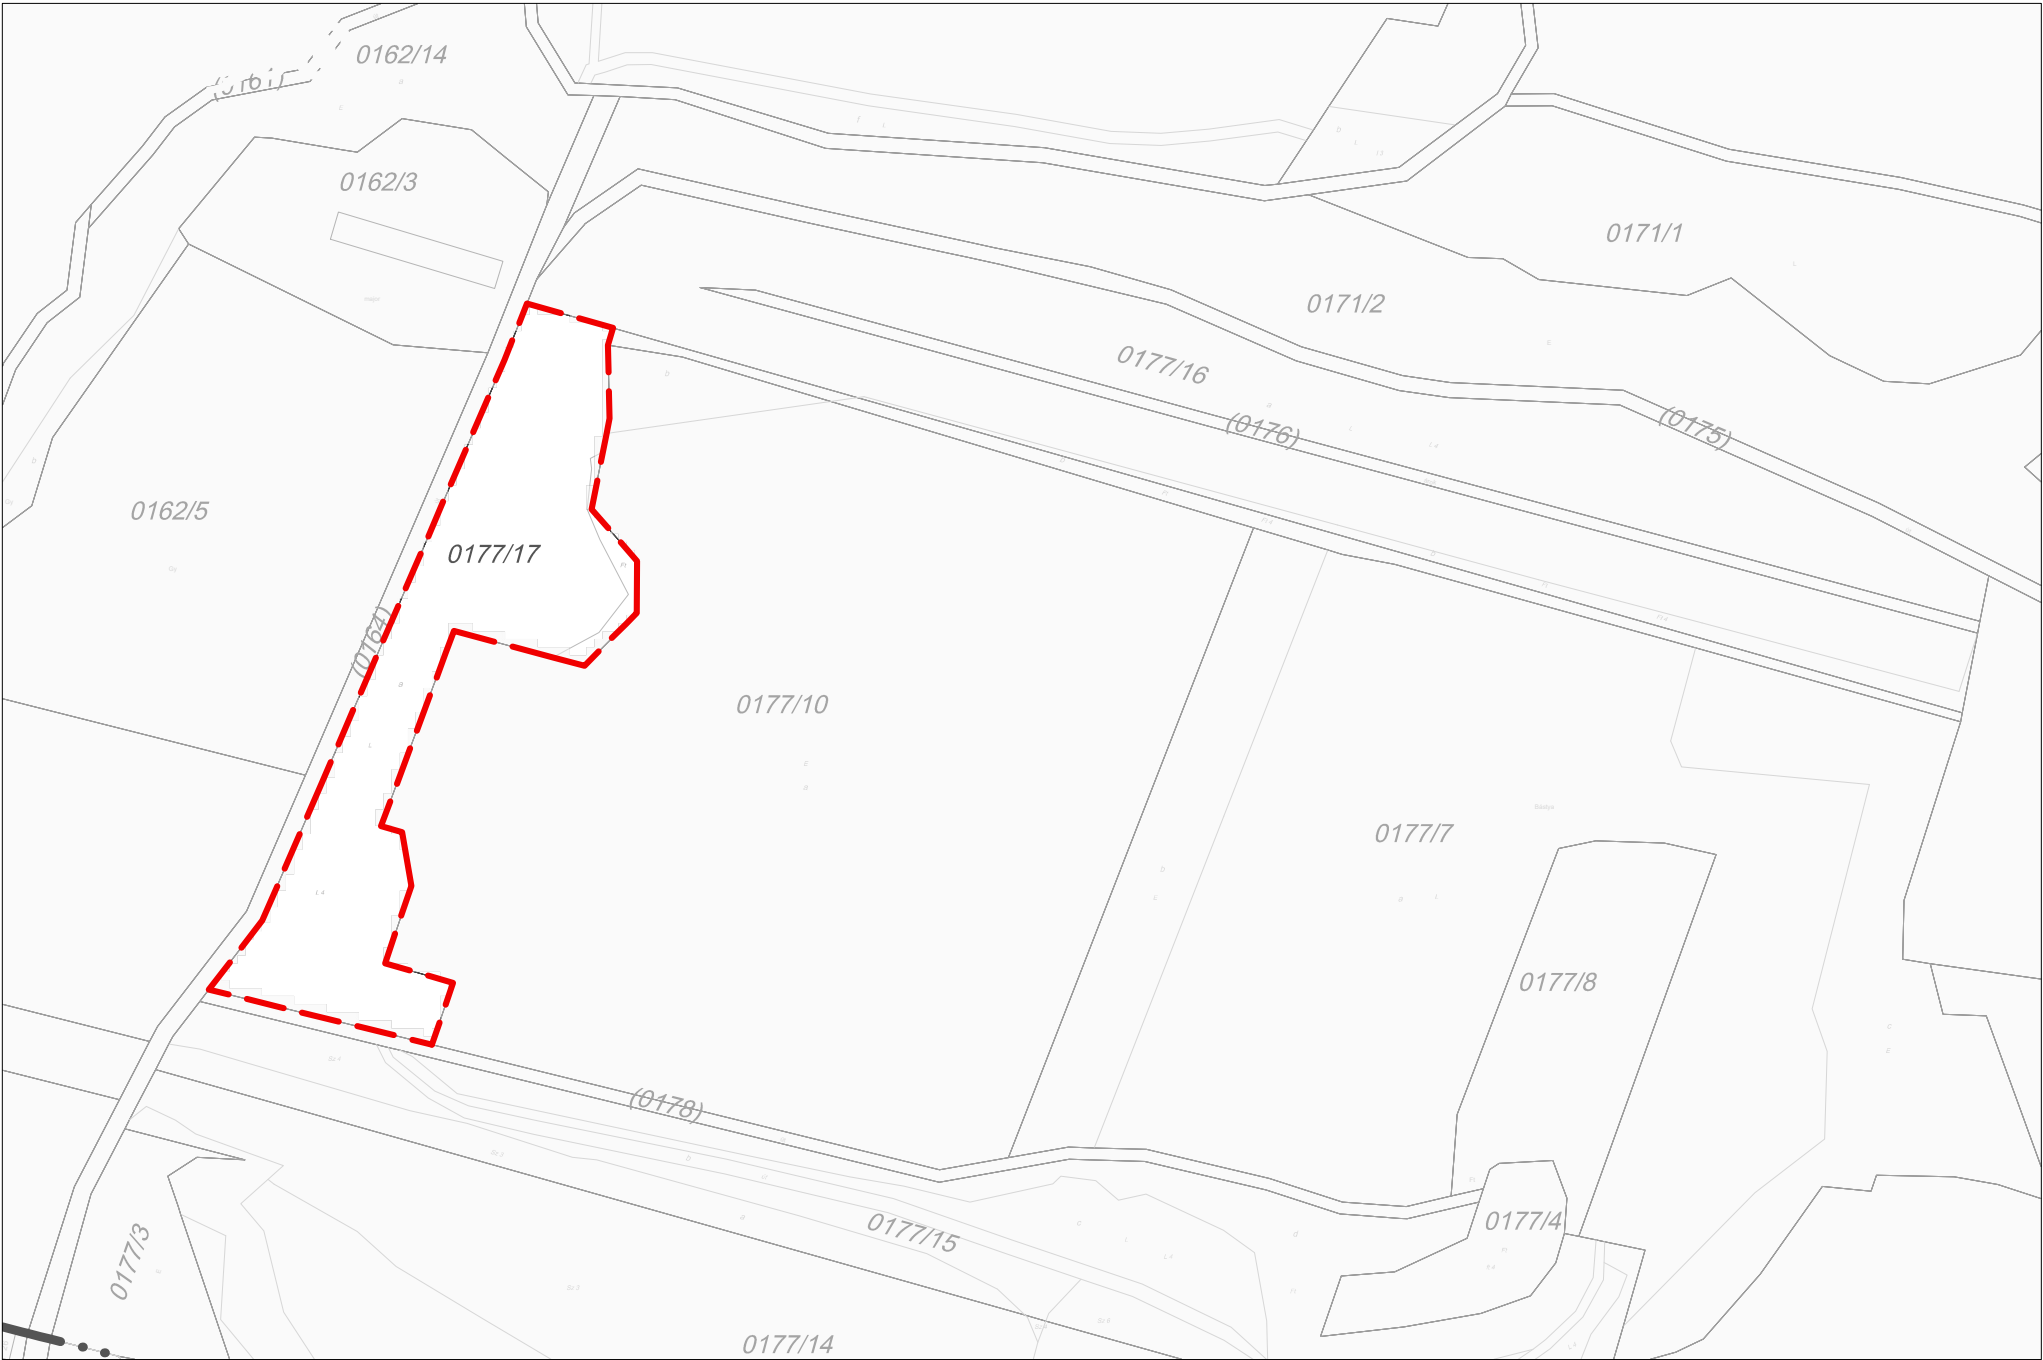

2. sz. módosítással érintett terület



Módosítási területek elhelyezkedése



PARTNERSÉGI VÉLEMÉNYEZÉSI ANYAG
KÉSZÜLT AZ ÁLLAMI ALAPADATOK FELHASZNÁLÁSÁVAL

Poltrade Bt.
Urban Landscape Design
1096 Budapest, Telegy u. 23

BECSKE

TELEPÜLÉSTERVEZÉSI ESZKÖZÖK

5. SZ. MÓDOSÍTÁSA

Alátámasztó munkarész

Területrendezési tervvel való összhang igazolás
3/2020. (III.12.) megyei önkormányzati rendelet
Övezeti tervai alapján

Településtervezés

Tájrendezés, zöldfelület
környezetvédelem

Mohácsi Katalin, vezető ökl. település-mémók
(TT 01-6108)

Mészáros Péter, ökl. tájépítész-mémók
(TK 01-5340)

M = 1 : 1.500, 1:2.500

2023. április

Tervszám: ULD-MP/01/2023

Me-15