



1. sz. módosítással érintett terület (a 2012-es módosítás H-6 jelű fedvénytervén)

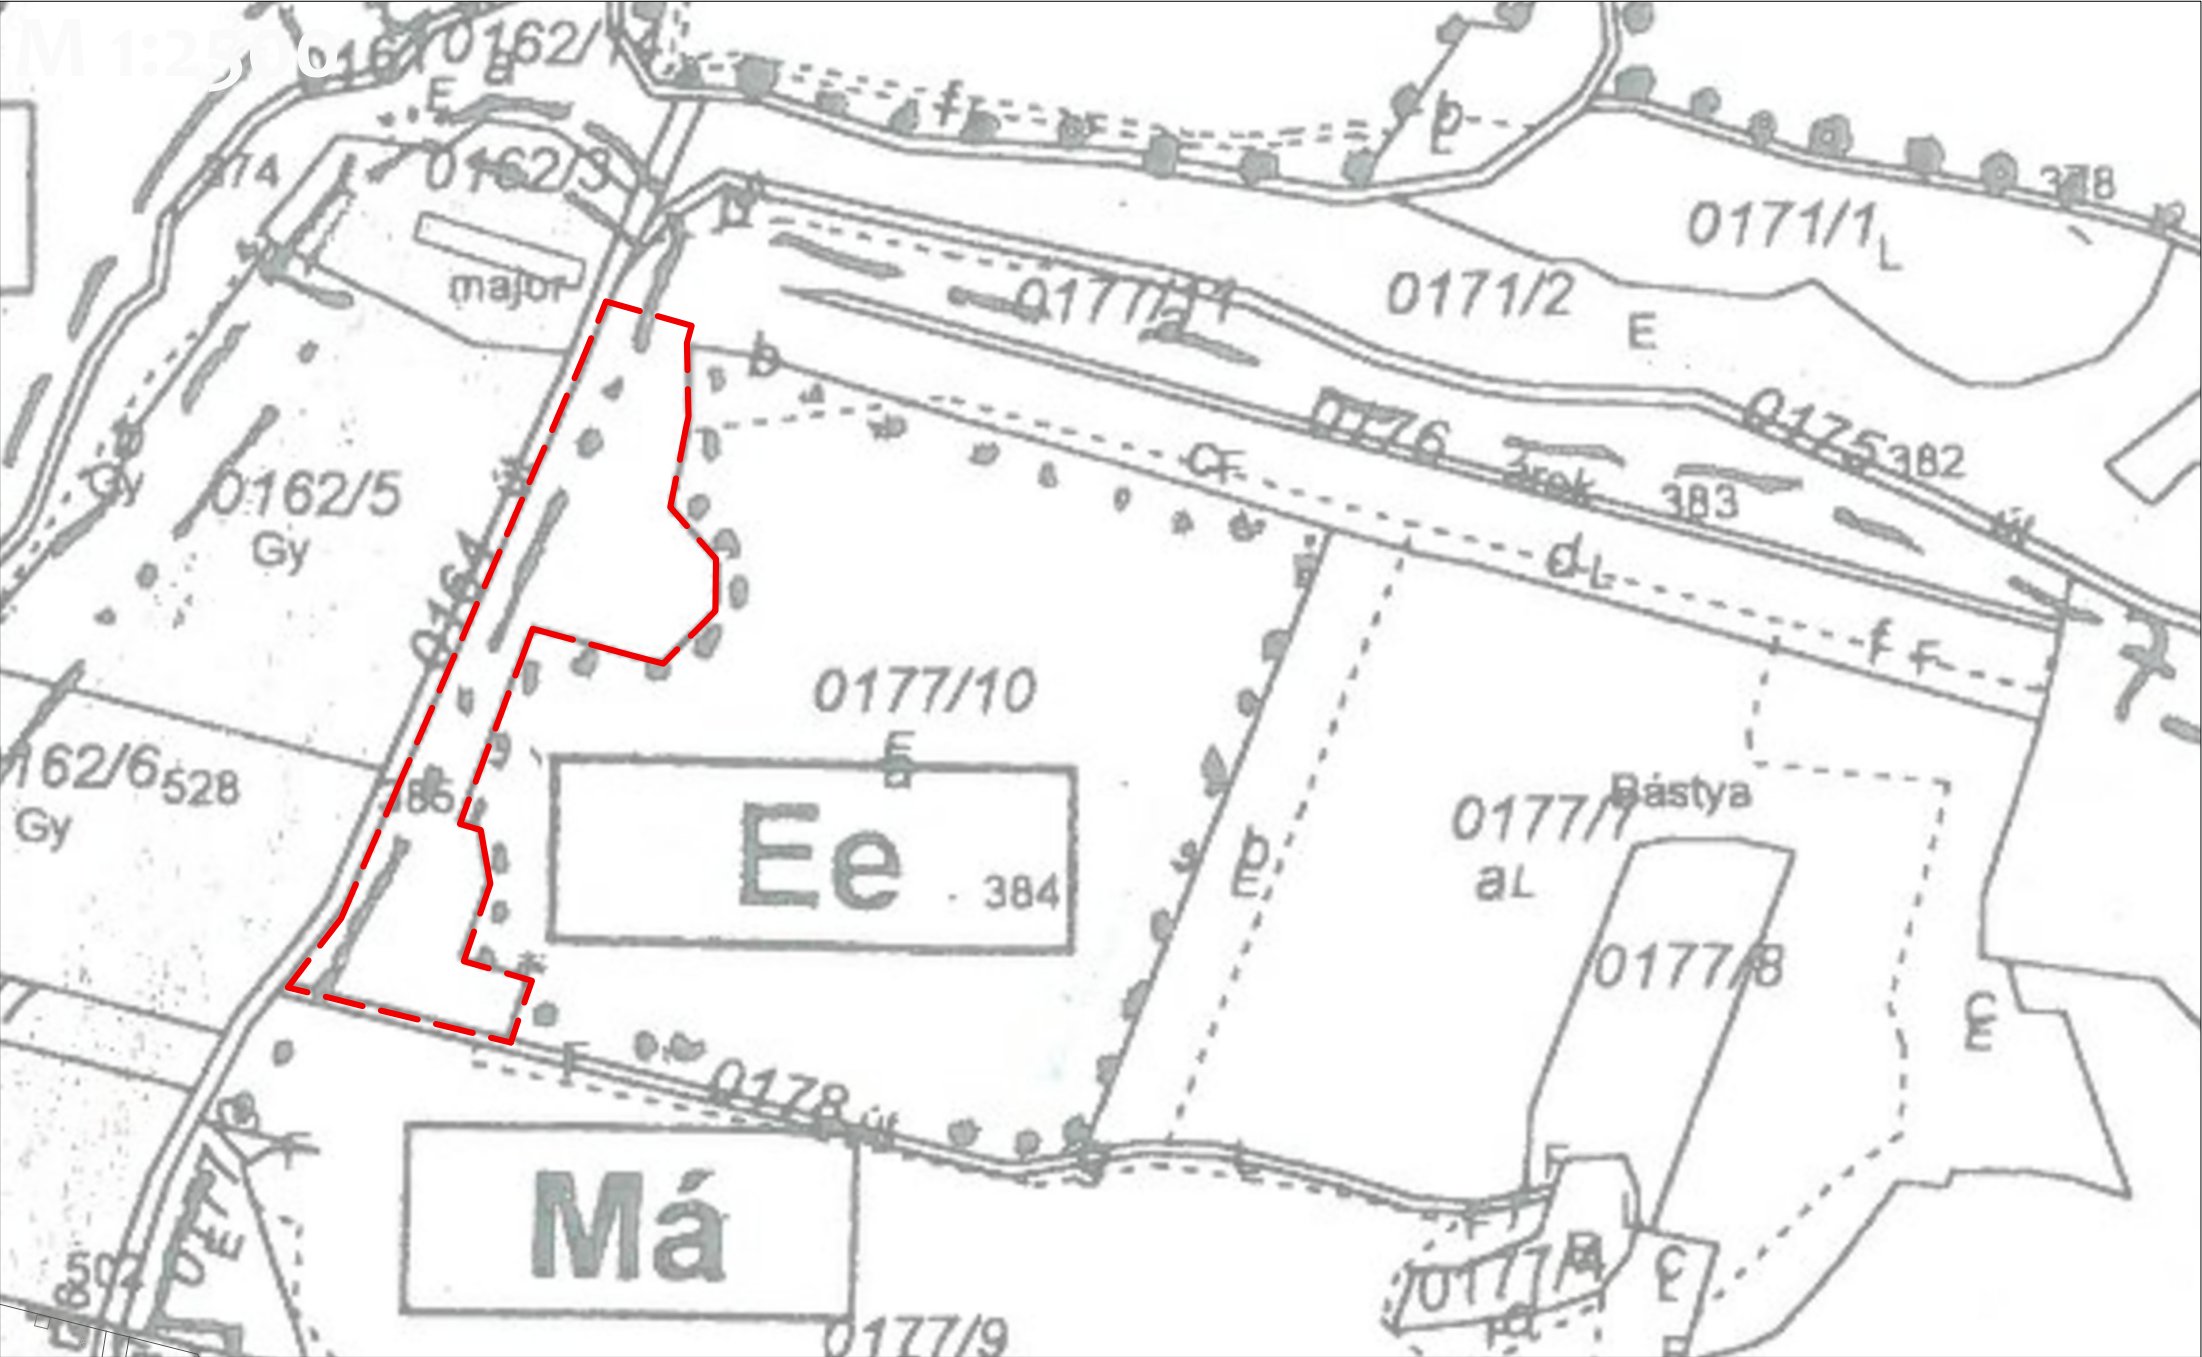

2. sz. módosítással érintett terület (2002-es alapterv szerinti H-4 jelű belterületi településszerkezeti terven, a területre fedvényterv nem készült)

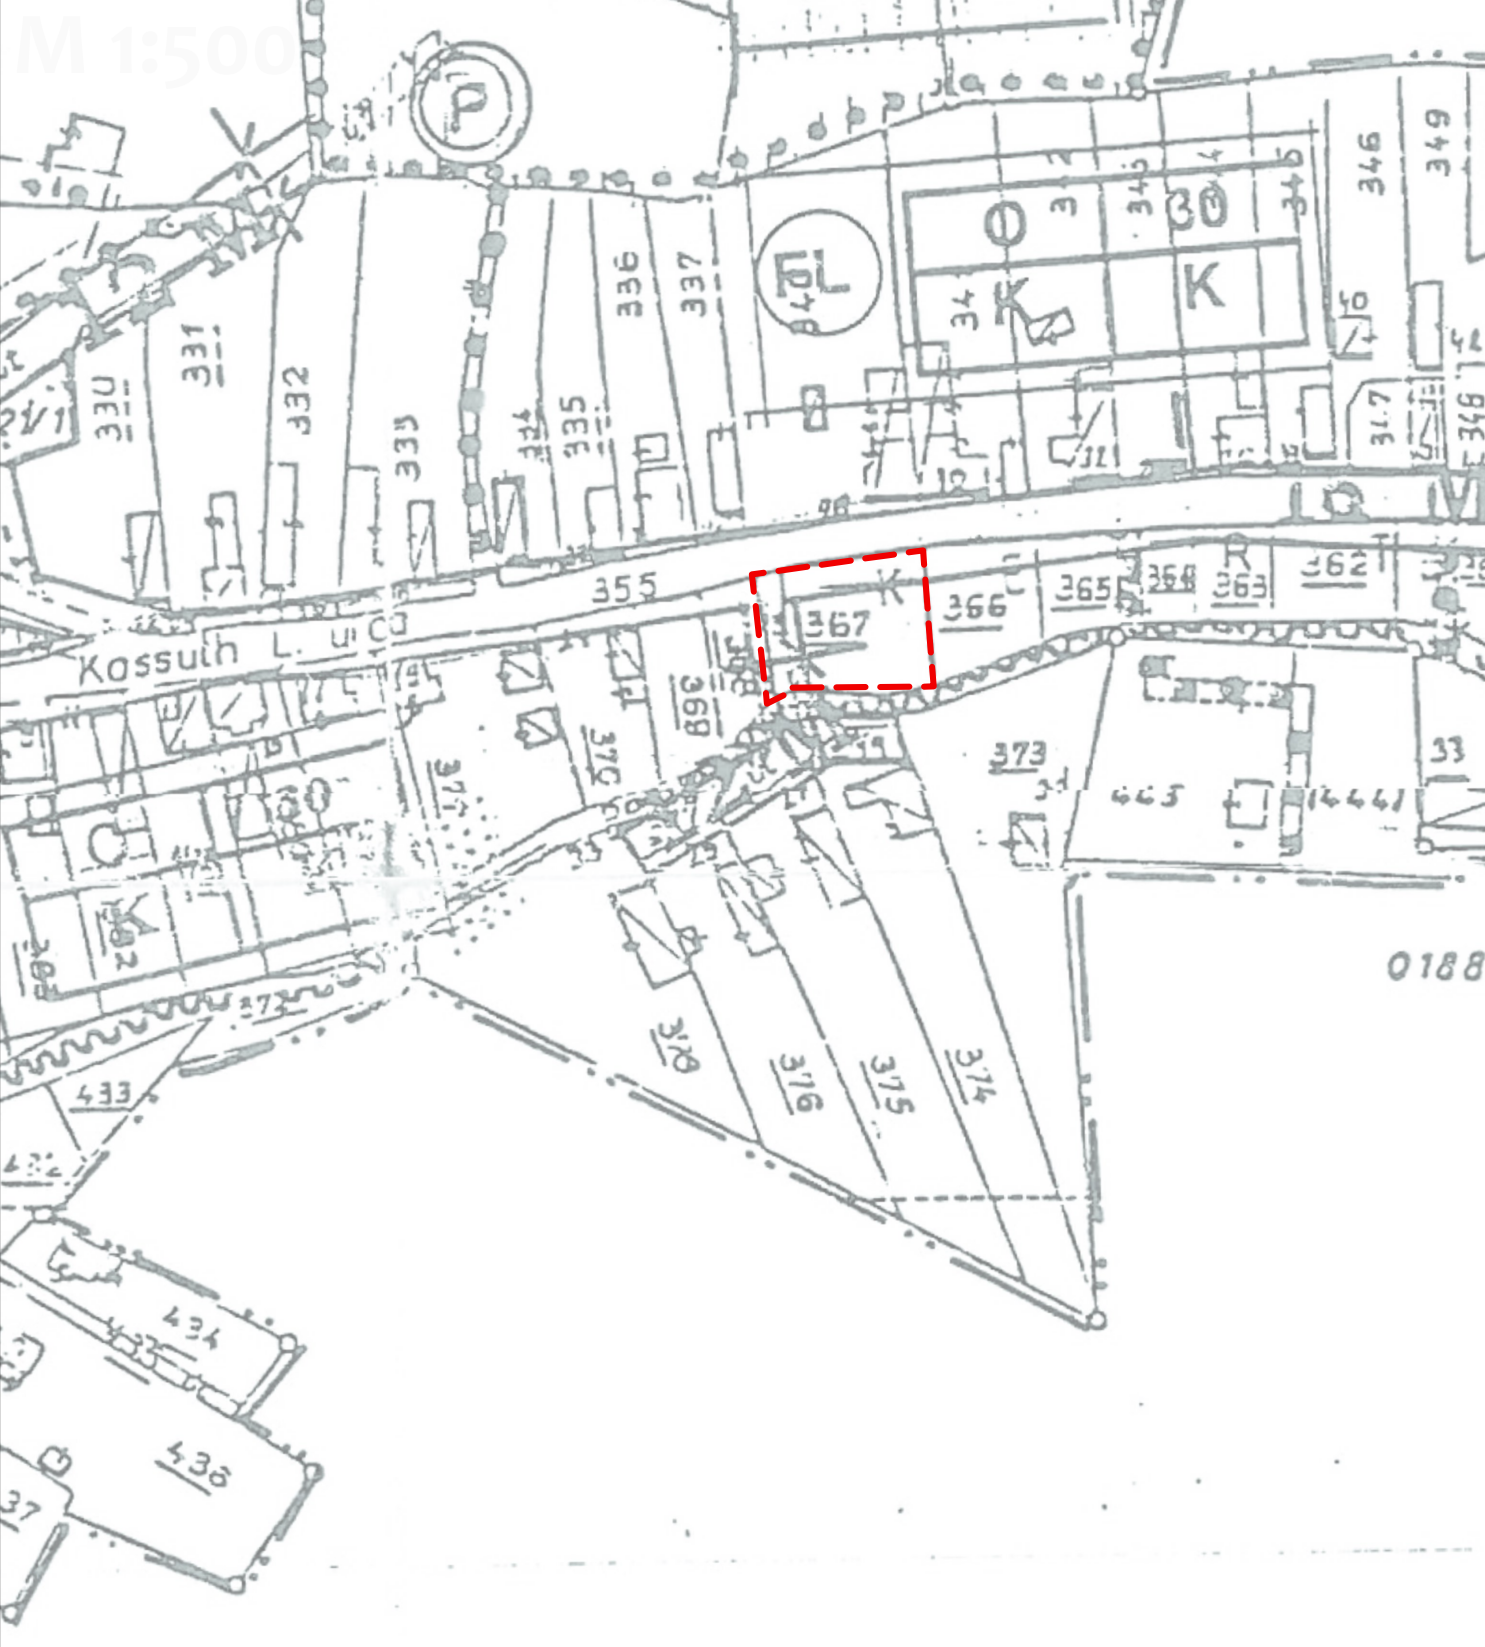

Módosítási területek Becske átnézetű térképén



JELMAGYARÁZAT

- Igazgatási határ
- Belterület határ
- Módosítási terület határ

PARTNERSÉGI VÉLEMÉNYEZÉSI ANYAG

Készült az állami alapadatok felhasználásával.		Poltrade Bt. Urban Landscape Design 1096 Budapest, Telepy u. 23		Mohácsi Katalin, okl. településmérnök (TT 01-6108)	
BECSKE TELEPÜLÉSRENDÉZÉSI ESZKÖZÖK 5. SZ. MÓDOSÍTÁSA		Településtervezés		Meszán Péter, okl. tájépítésmérnök (TK 01-5340)	
Szabályozási terv		Tájrendezés, zöldfelület környezetvédelem			
Kül- és Belterületi szerkezet terv (Hatályos)					
M = 1 : 1500, 1 : 2.500		2023. április			
Tervszám: ULD-MP/01/2023		SZT-M			