



2. sz. módosítással érintett terület

M 1:5000

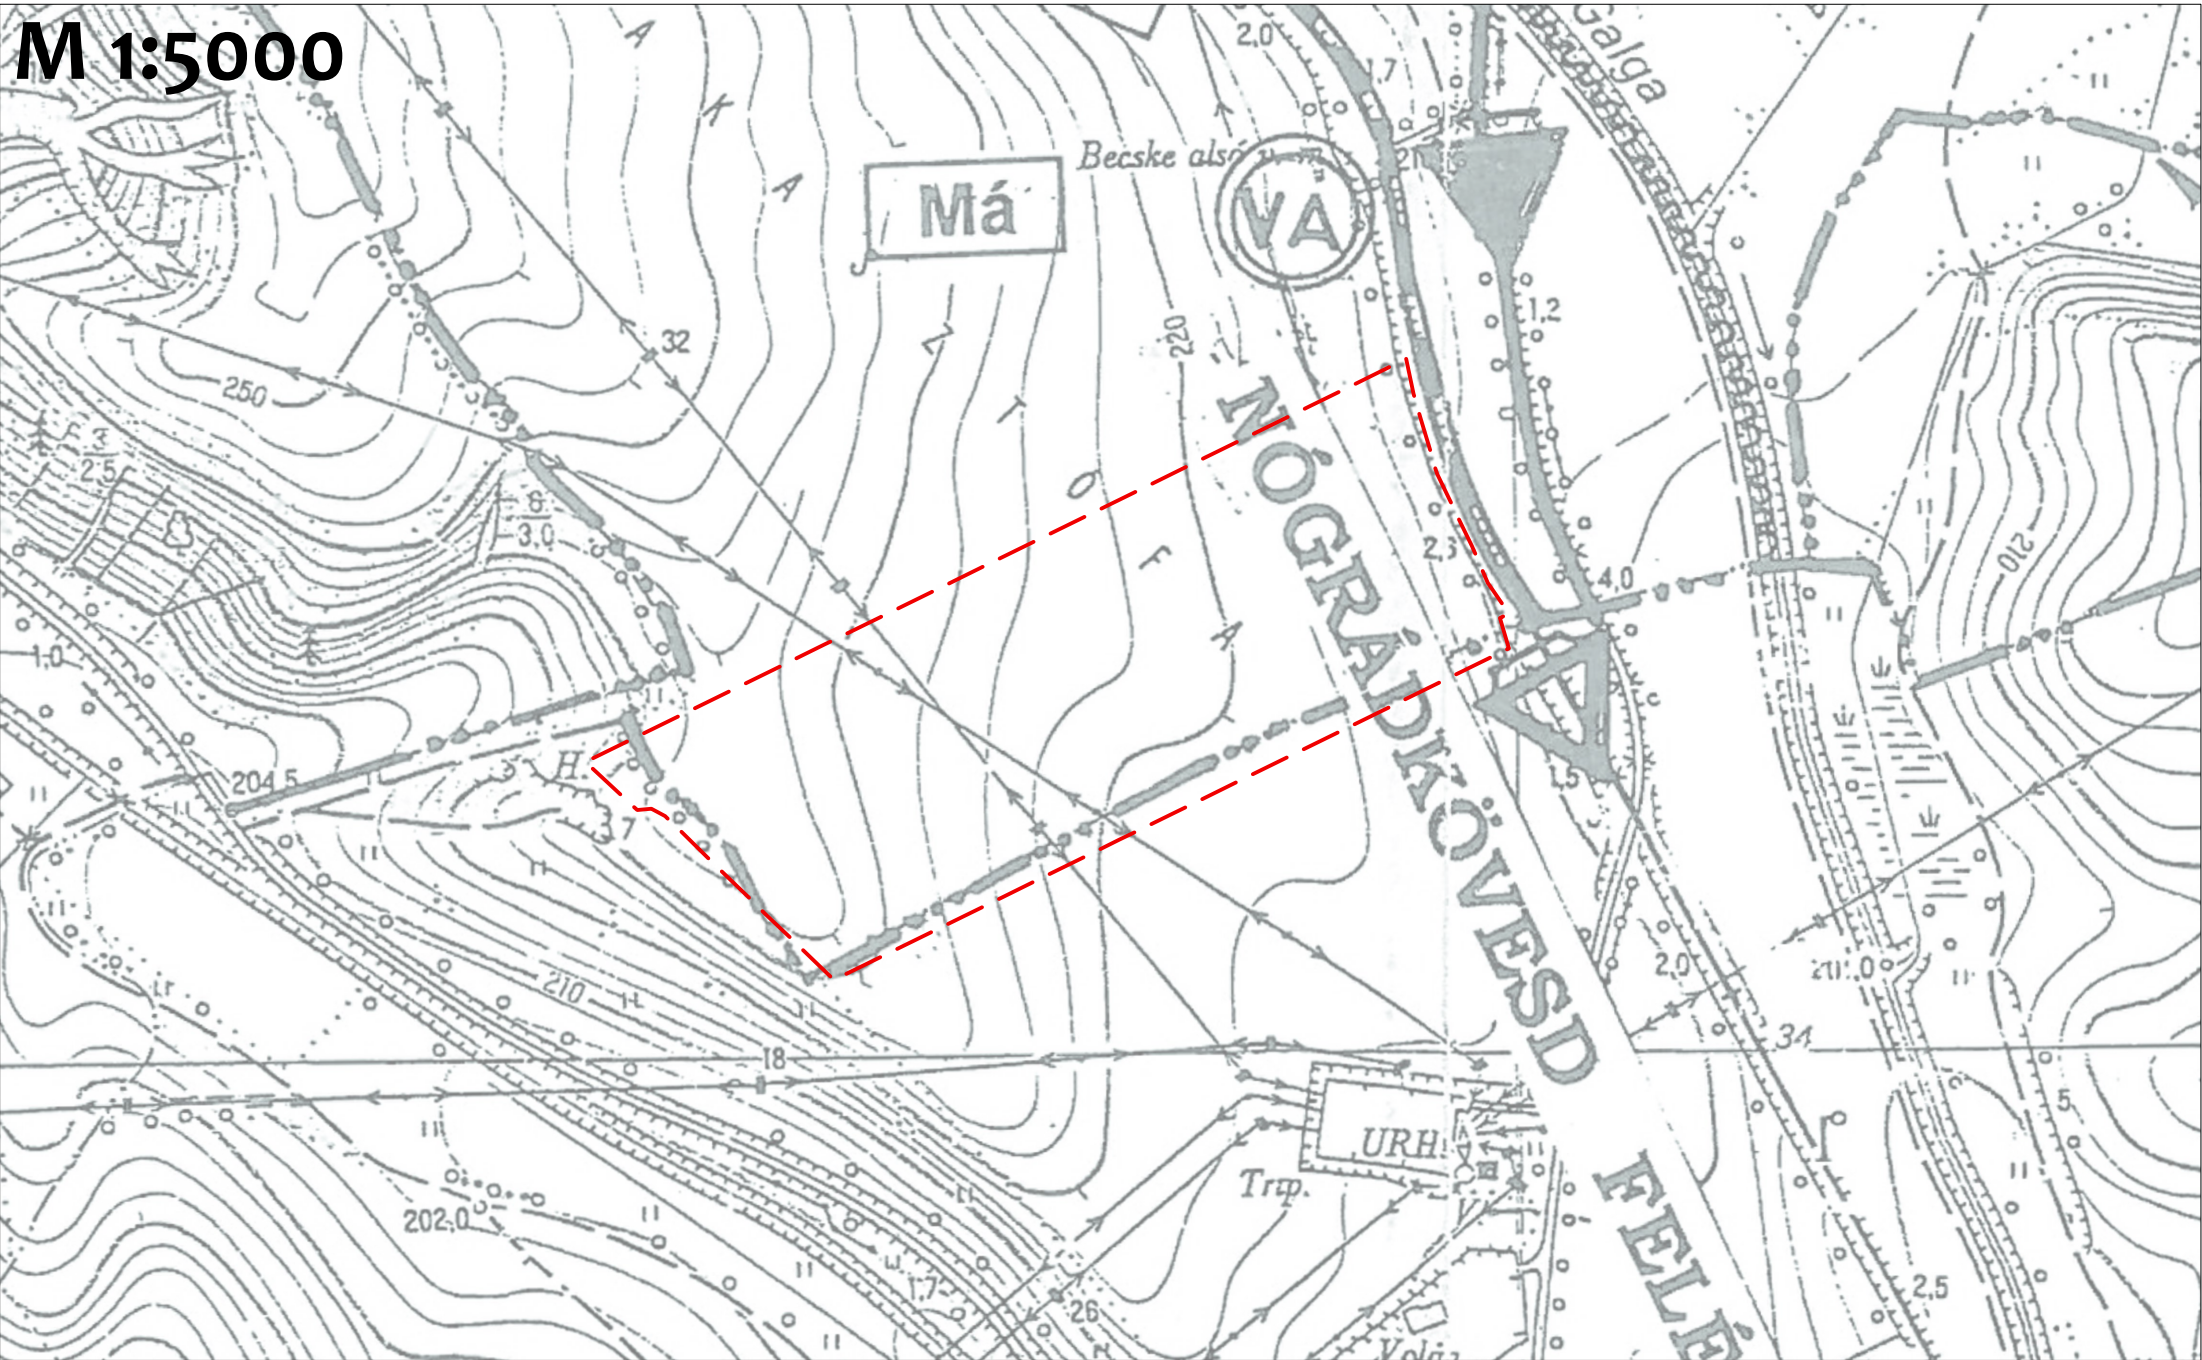


1. sz. módosítással érintett terület

M 1:5000

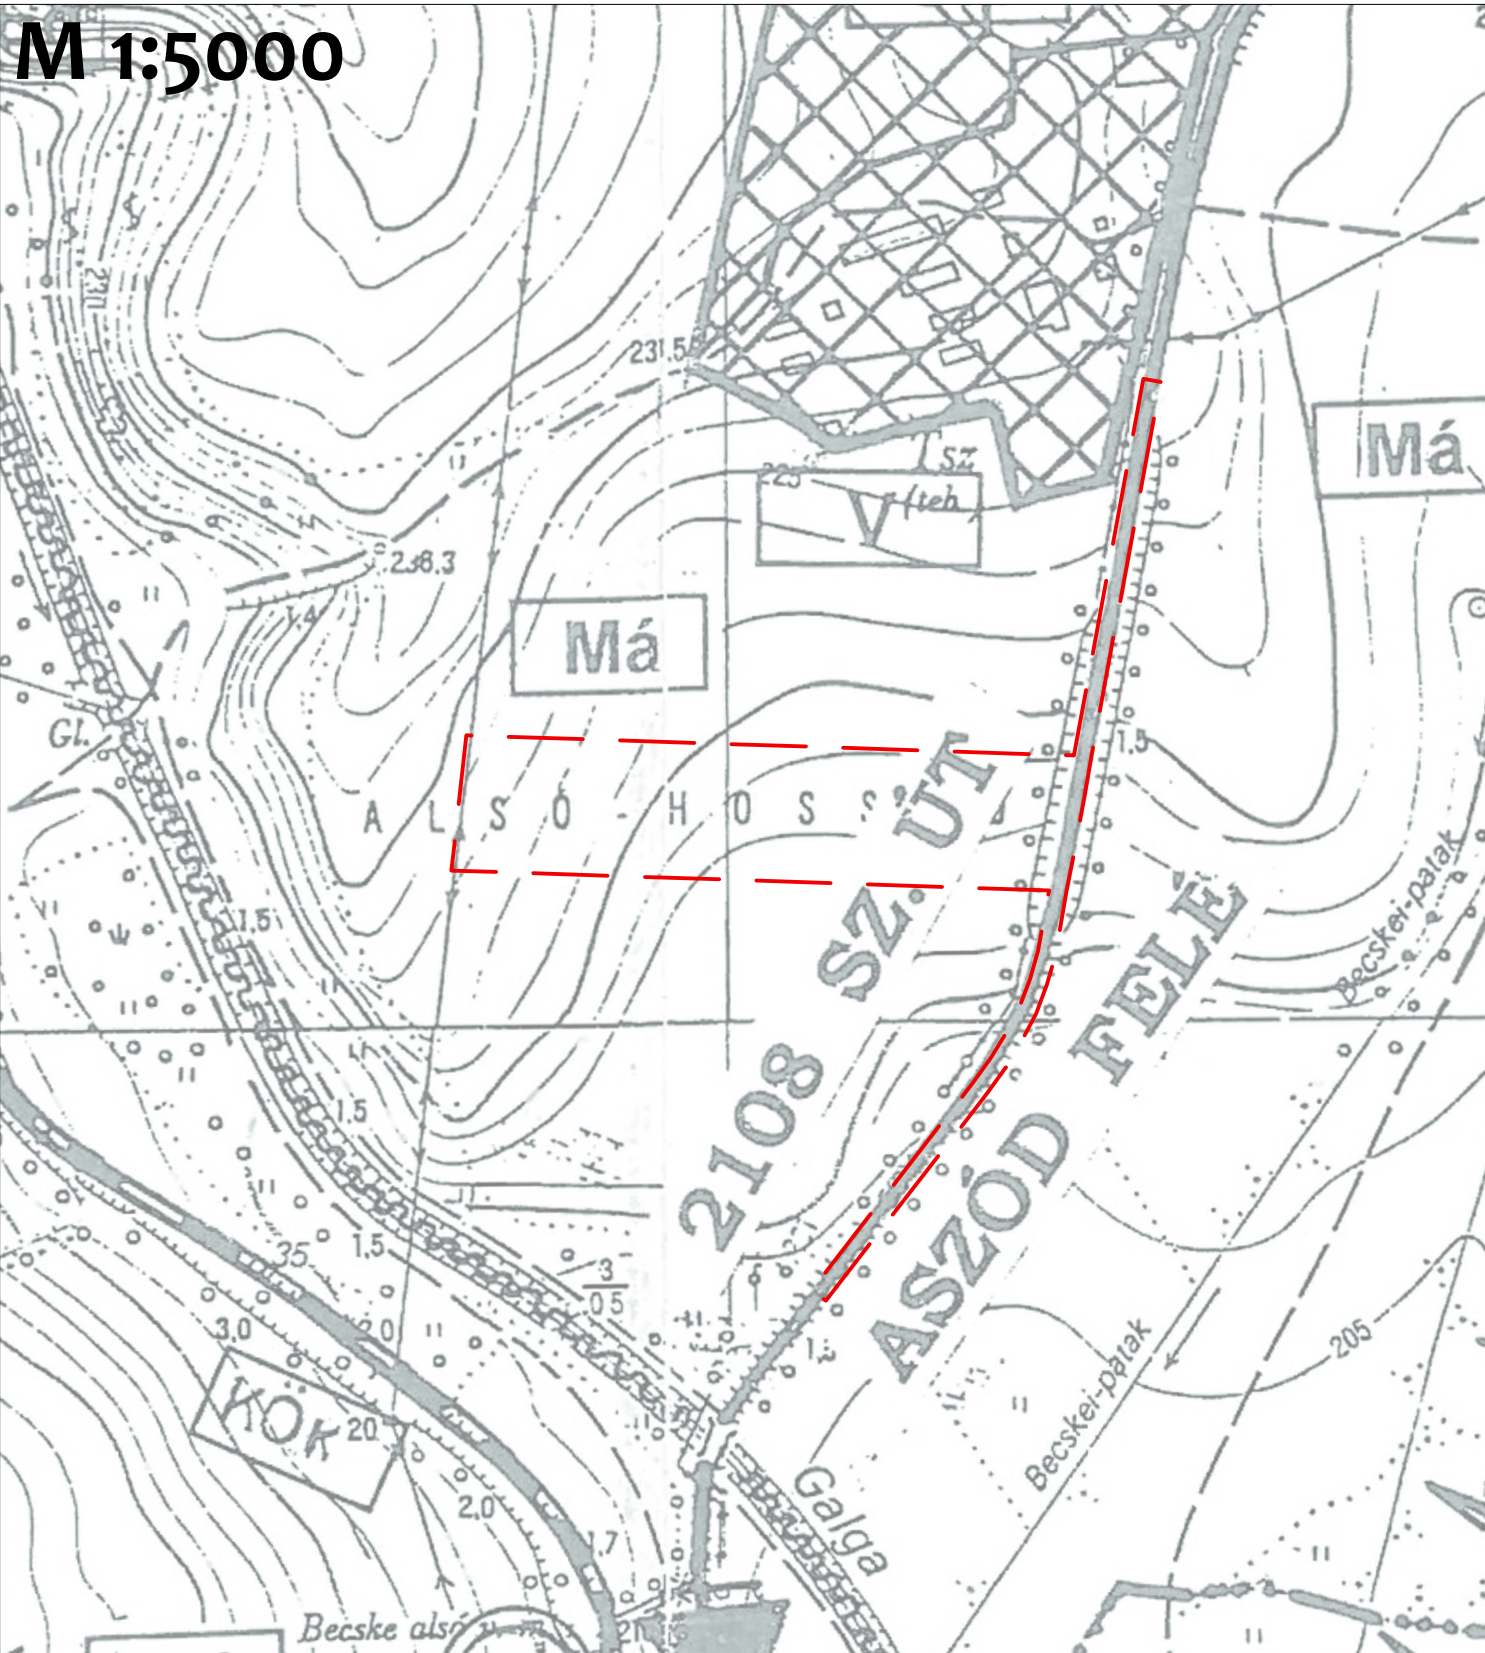

Módosítási területek Bácska átnézeti térképén

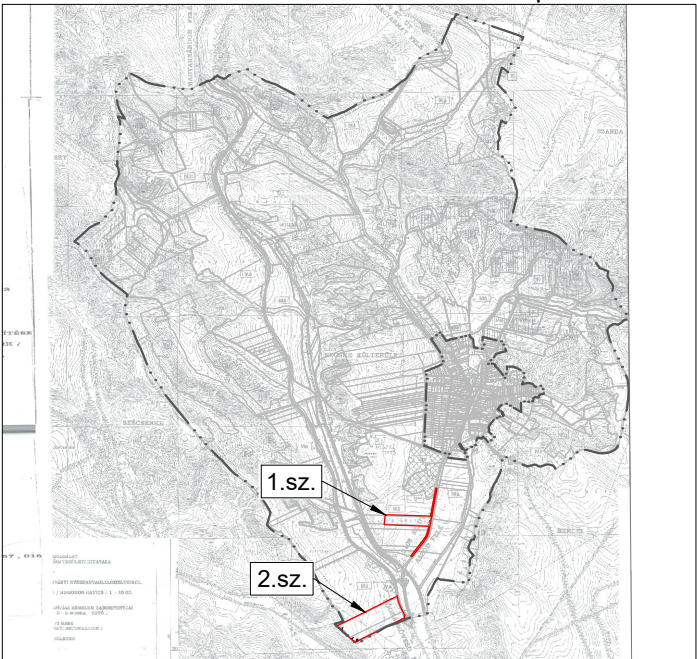

JELMAGYARÁZAT

- Igazgatási határ
- Belterület határ
- Módosítási terület határ

VÉLEMÉNYEZÉSI ANYAG

Készült az állami alapadatok felhasználásával.
Lechner Nonprofit Kft. Adatszolgáltató Osztály 2022.06.21-i adatszolgáltatása alapján:
Adatszolgáltatásnak sorszáma: 2695

Poltrade Bt.
Urban Landscape Design
1096 Budapest, Telepy u. 23

BECSKE
TELEPÜLÉSRENDÉZÉSI ESZKÖZÖK
4. SZ. MÓDOSÍTÁSA

Szerkezeti terv

Külterületi szerkezet terv (Hatályos)

M = 1 : 5.000

2022. augusztus

Tervszám: ULD/03/2022

TSZT-k-M

Településtervezés

Tájképzés, zöldfelület
környezetvédelem

Mohácsi Katalin, okl. településmérnök
(TT 01-6108)

Meszes Péter, okl. tájépítésmérnök
(TK 01-5340)