



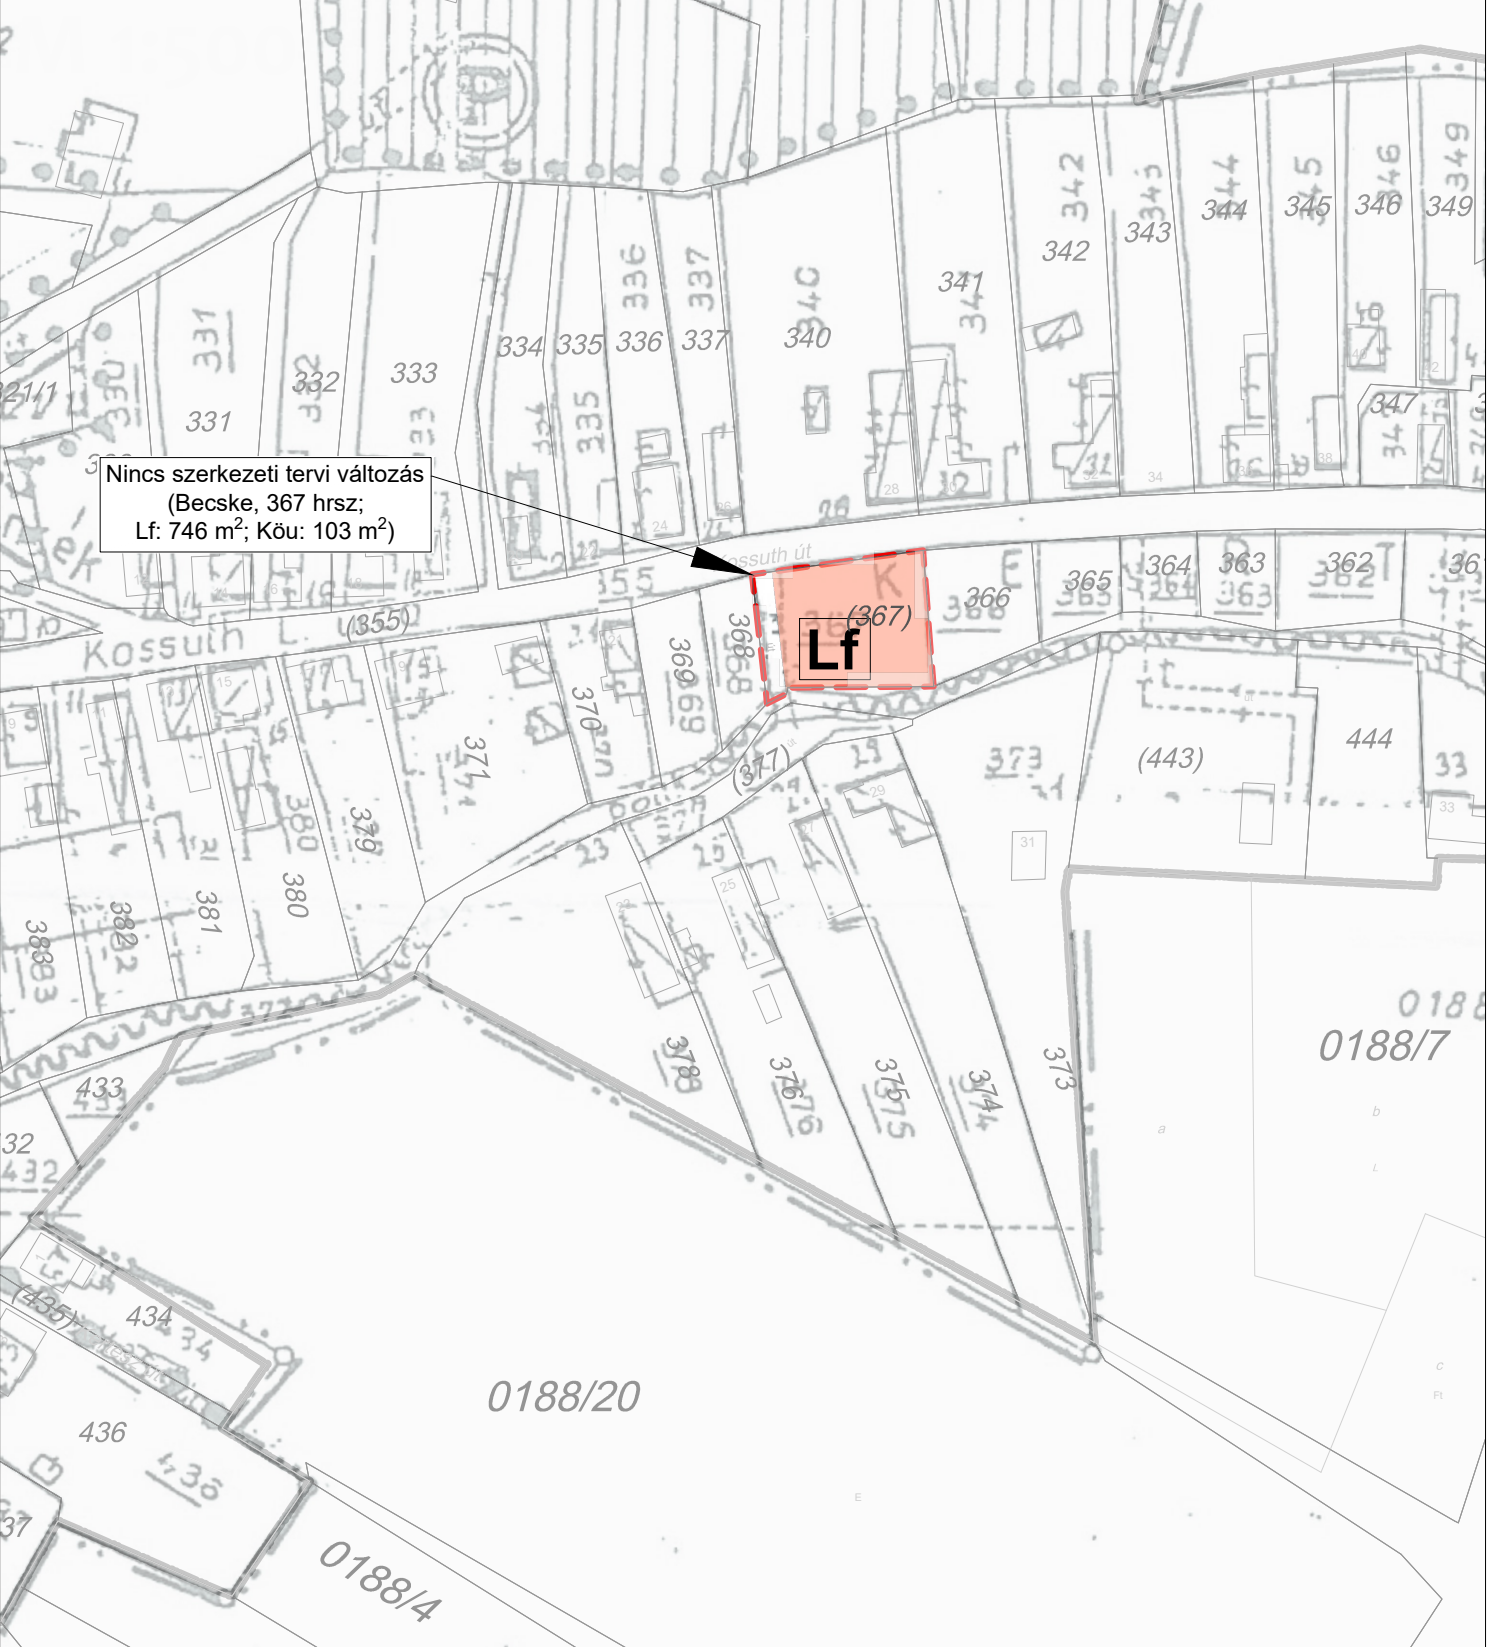

2. sz. módosítással érintett terület (2002-es alapterv szerinti H-4 jelű belterületi településszerkezeti terven, a területre fedvényterv nem készült)

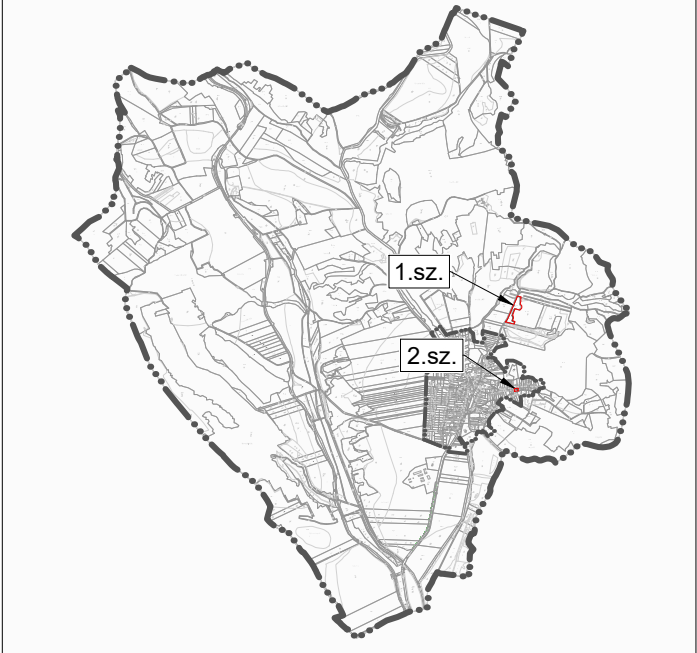

Módosítási területek Bácska átnézeti térképén



JELMAGYARÁZAT

- Igazgatási határ
- Belterület határ
- Módosítási terület határ

TERÜLETFELHASZNÁLÁSI MÓDOK

- Beépítésre szánt területek**
- Meglévő Tervezett
 - Lf** Falusias lakóterület
- Beépítésre nem szánt területek**
- Meglévő Tervezett
 - Má** Általános mezőgazdasági terület
 - Kk** Különleges beépítésre nem szánt terület
- TÁJ- ÉS TERMÉSZETVÉDELIM**
- Tájképvédelmi terület

Elfogadva a/2023. (.....) sz. Kt. határozattal
PARTNERSÉGI VÉLEMÉNYEZÉSI ANYAG

Készült az állami alapadatok felhasználásával.

Poltrade Bt.
Urban Landscape Design
1096 Budapest, Telepy u. 23

BECSKE TELEPÜLÉSTERVEZÉSI ESZKÖZÖK 5. SZ. MÓDOSÍTÁSA Szerkezeti terv Kül- és Belterületi szerkezet terv (Fedvényt.) M = 1 : 1500, 1 : 2.500 Tervszám: ULD-MP/01/2023	Településtervezés Tájrendezés, zöldfelület környezetvédelem	Mohácsi Katalin, okl. településmérnök (TT 01-6108) <i>Mohácsi Katalin</i> Meszán Péter, okl. tájépítésmérnök (TK 01-5340) <i>Meszán Péter</i>
---	---	--