




2. sz. módosítással érintett terület

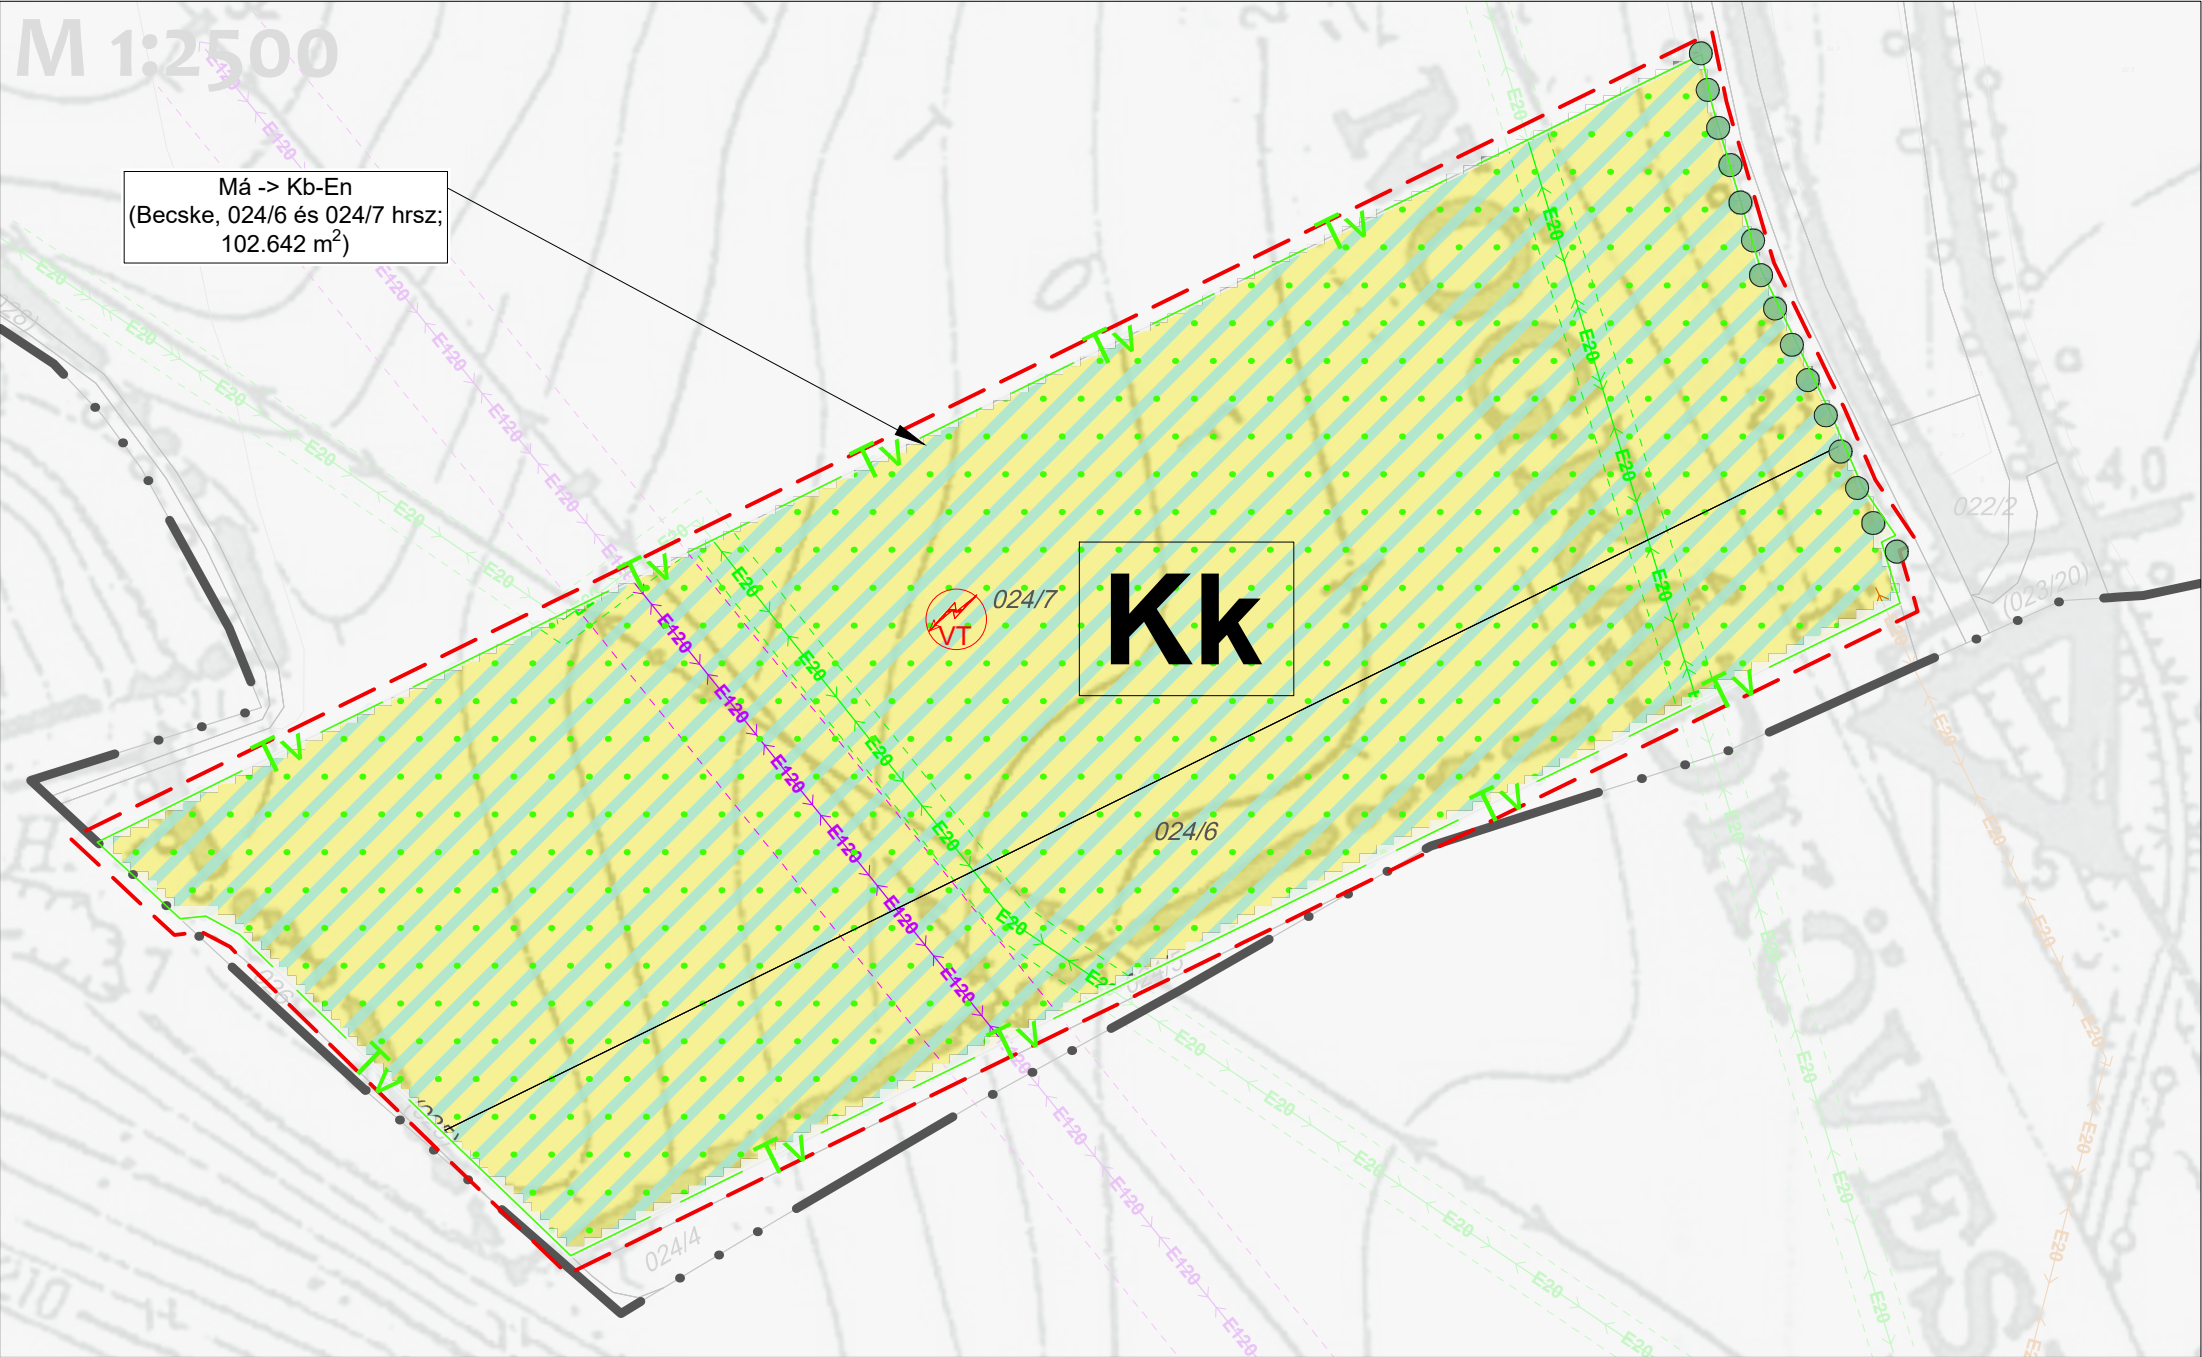

1. sz. módosítással érintett terület

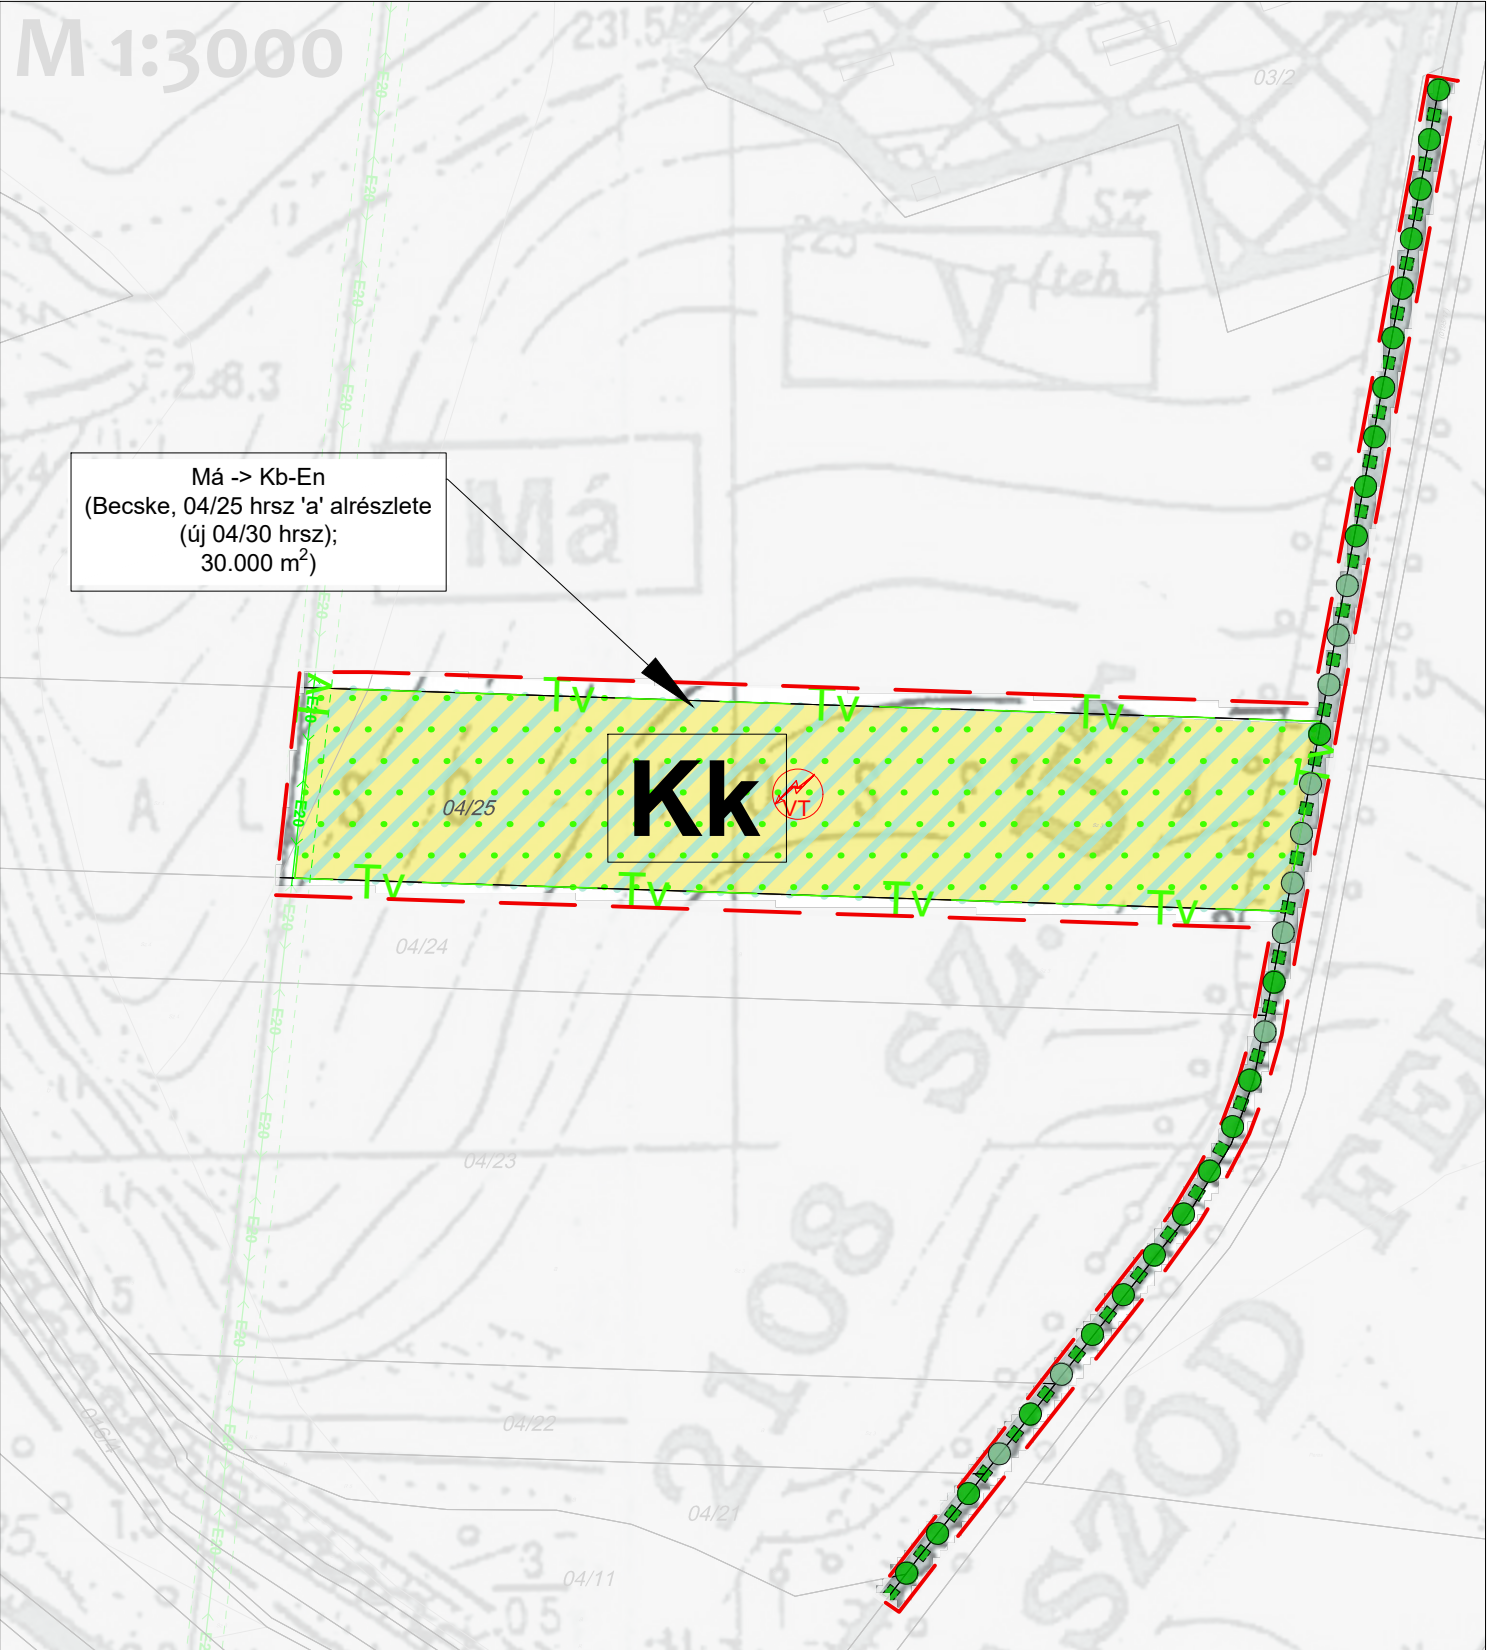

Módosítási területek Becske átnézeti térképén

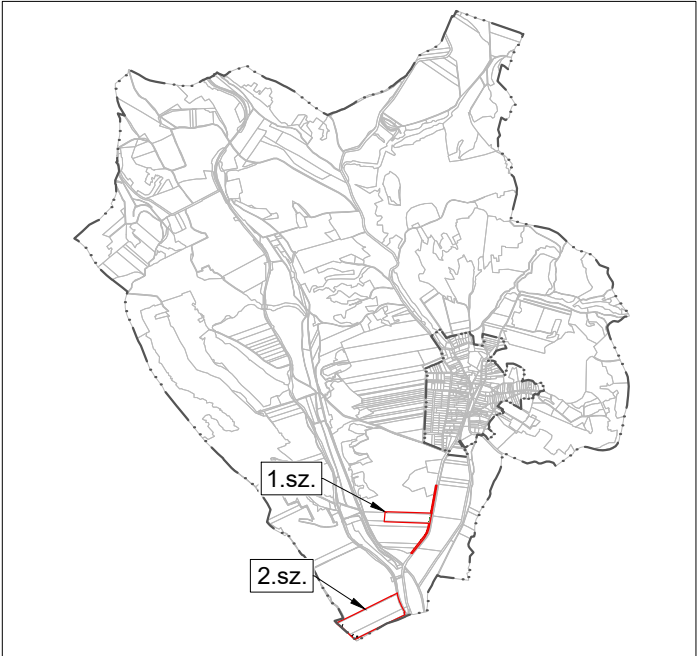

JELMAGYARÁZAT

- Igazgatási határ
- Belterület határ
- Módosítási terület határ
- TERÜLETFELHASZNÁLÁSI MÓDOK
- Beépítésre nem szánt területek
- Méglévő Tervezett
- Má Általános mezőgazdasági terület
- Kk Különleges beépítésre nem szánt terület
- TÁJ- ÉS TERMÉSZETVÉDELEM
- Tájképvédelmi terület
- Méglévő fásor, erdősáv
- Javasolt fásor és cserjesáv
- EGYÉB
- Transzfórmátor
- 20kV-os villamos légvezeték és biztonsági távolsága
- 20kV-os villamos földkábel, védőcsőben vezetve
- 120kV-os villamos légvezeték és biztonsági távolsága

VÉLEMÉNYEZÉSI ANYAG

Készült az állami alapadatok felhasználásával. Lechner Nonprofit Kft. Adatszolgáltató Osztály 2022.06.21-i adatszolgáltatása alapján: Adatszolgáltatásnak sorszáma: 2695		Poltrade Bt. Urban Landscape Design 1096 Budapest, Telepy u. 23		Mohácsi Katalin, okl. településmérnök (TT 01-6108)	
BECSKE TELEPÜLÉSRENDÉZÉSI ESZKÖZÖK 4. SZ. MÓDOSÍTÁSA		Településtervezés		Meszán Péter, okl. tájépítésmérnök (TK 01-5340)	
Szerkezeti terv		Tájrendezés, zöldfelület környezetvédelem			
Külterületi szerkezet terv (Fedvényterv)					
M = 1 : 2.500, M 1 : 3.000		2022. augusztus			
Tervszám: ULD/03/2022		H-8			