




2. sz. módosítással érintett terület

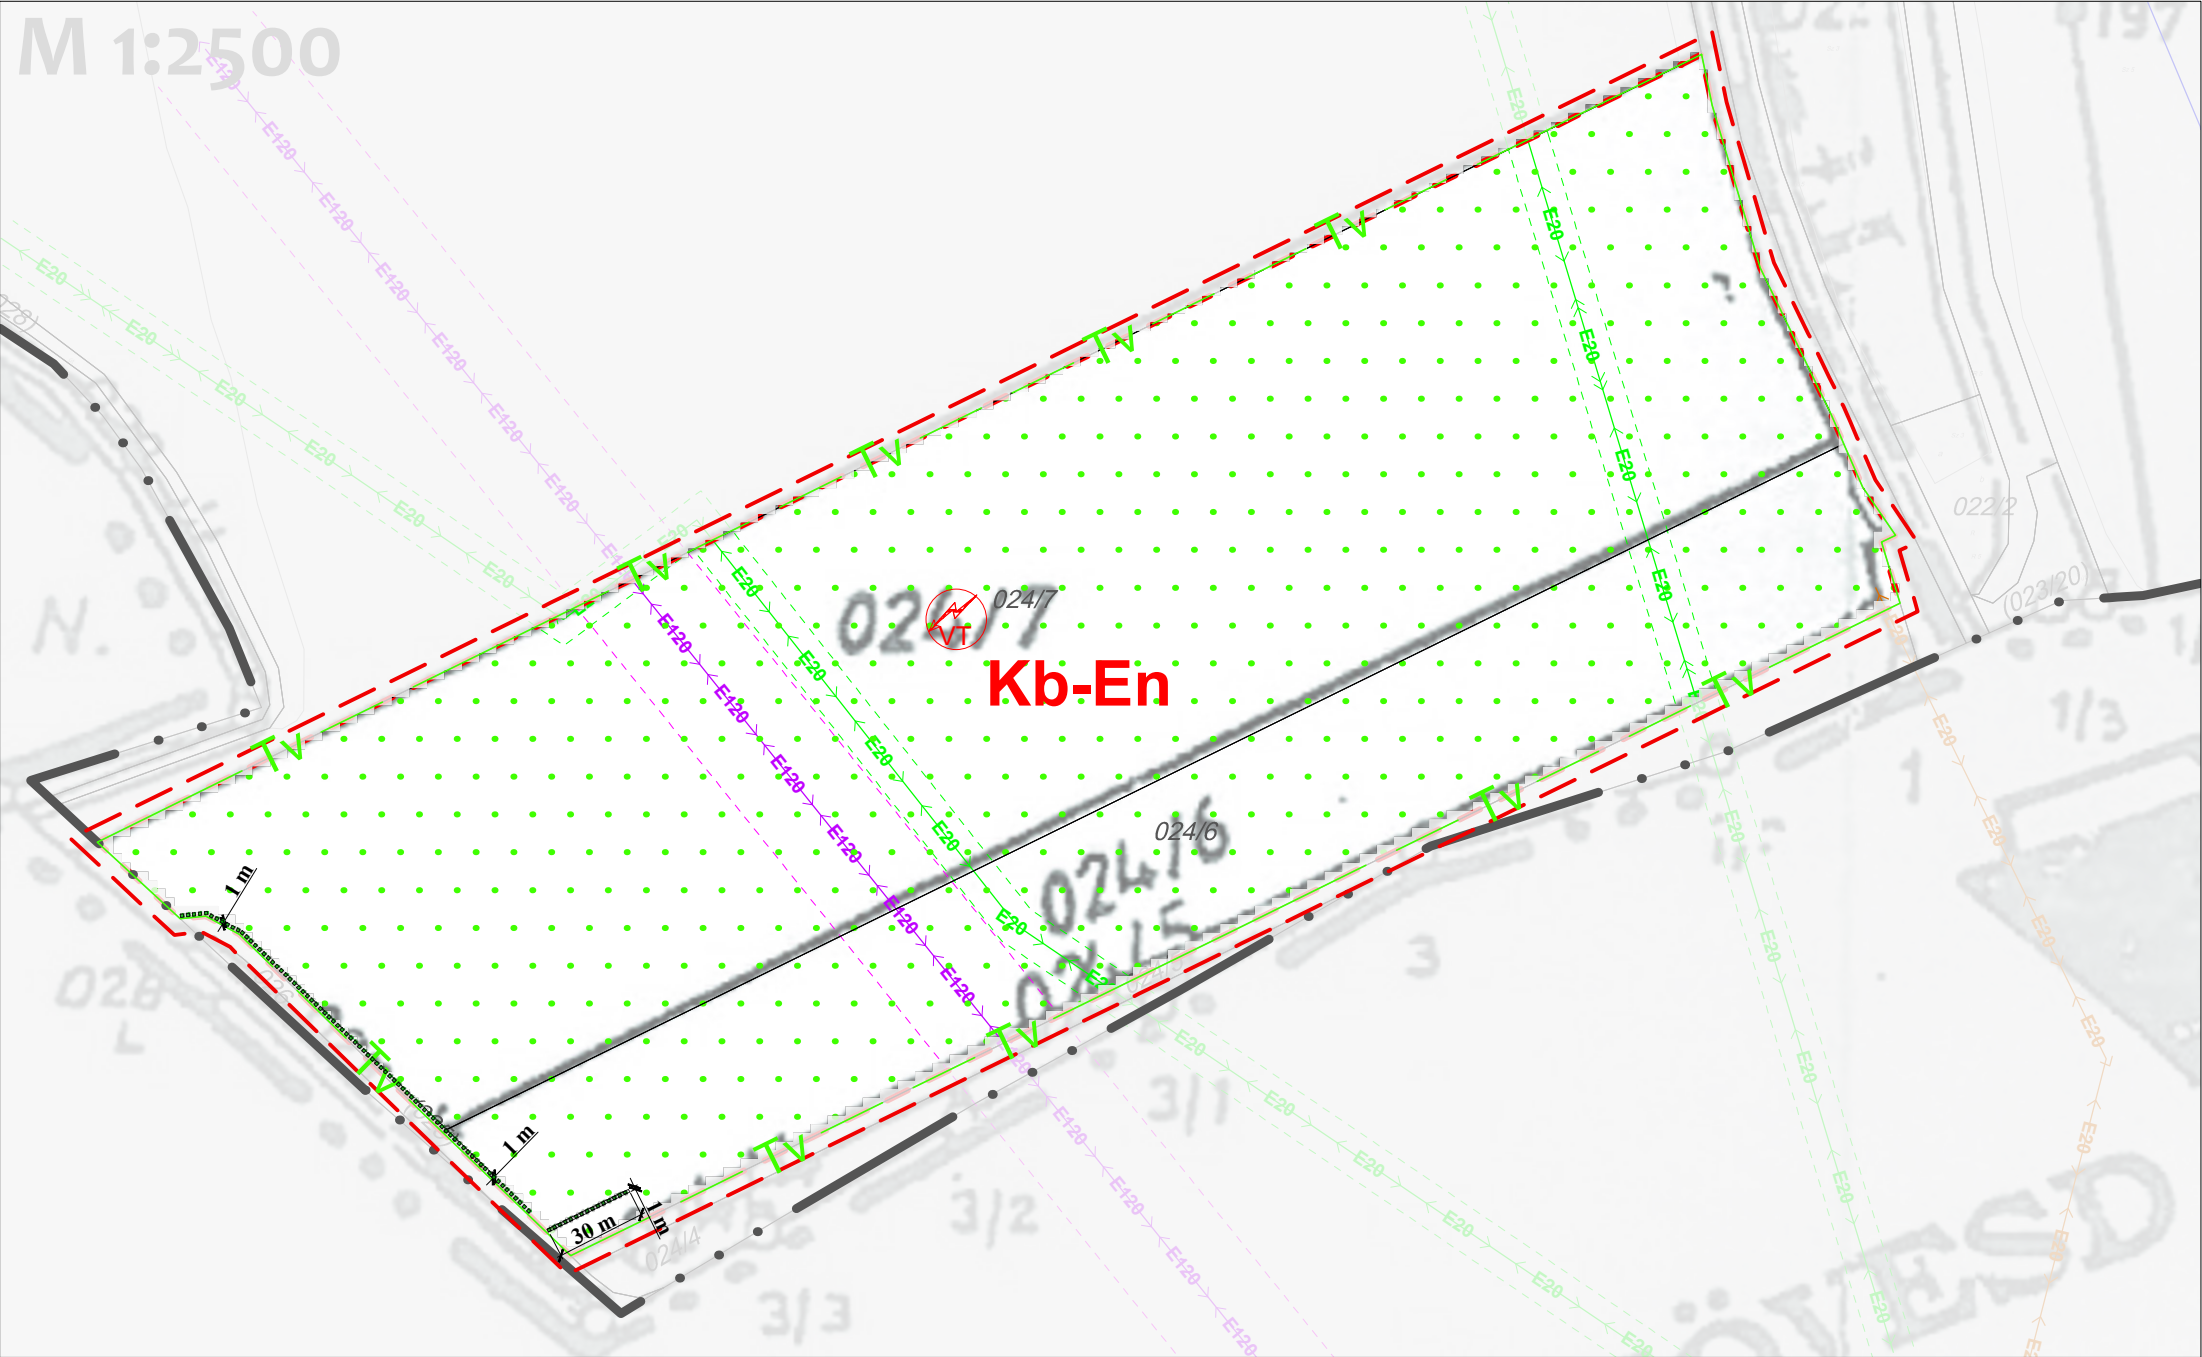

1. sz. módosítással érintett terület

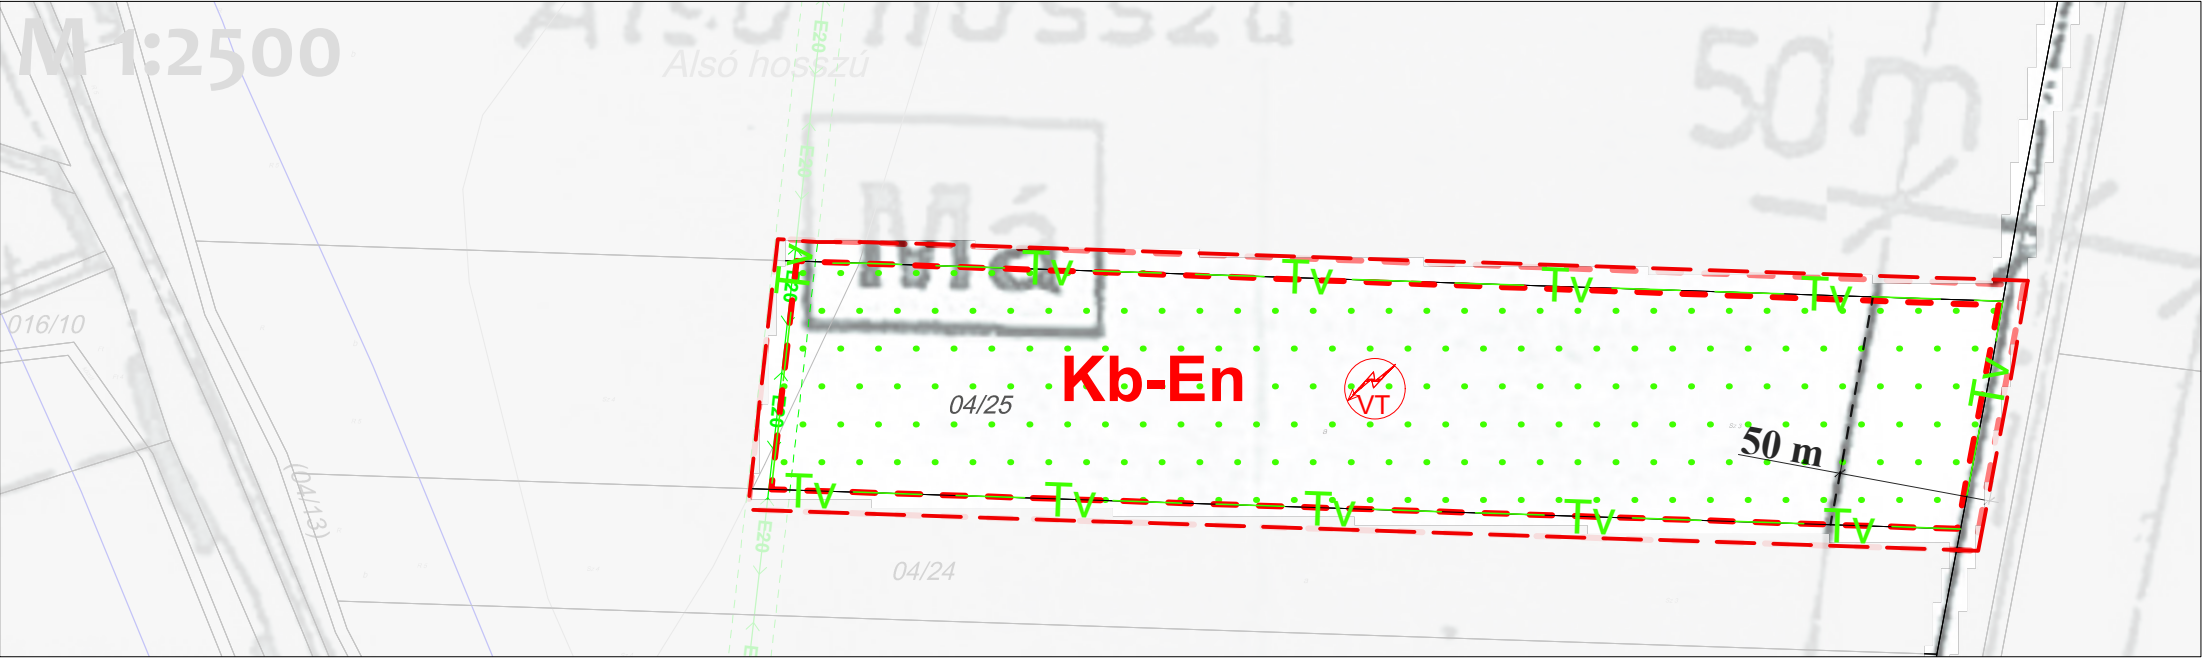

Módosítási területek Becske átnézeti térképén

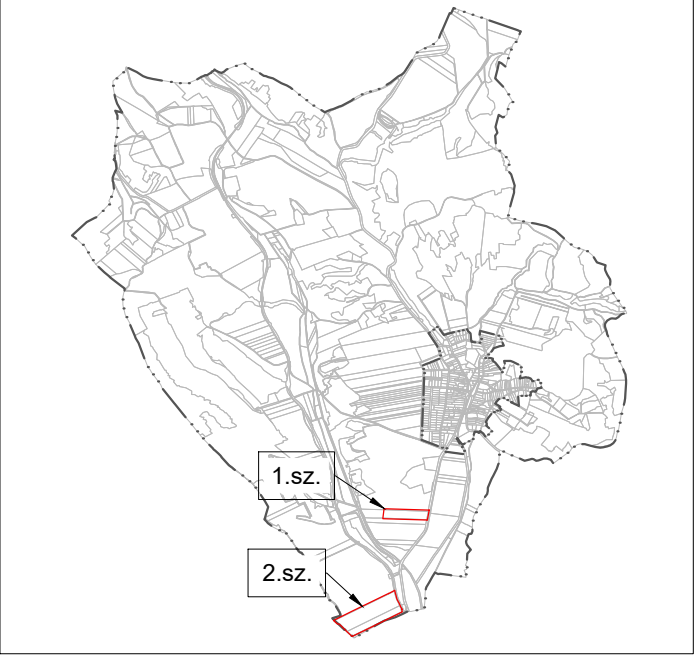

JELMAGYARÁZAT

- Igazgatási határ
- Belterület határ
- Módosítási terület határ

SZABÁLYOZÁSI ELEMEL

Vonalas szabályozási elemek

- Meglévő Tervezett
- Övezet határa
- Övezet jele: Különleges beépítésre nem szánt terület - megújuló energiaforrások hasznosításának céljára szolgáló terület
- Tájképvédelmi terület
- Beültetési kötelezettség (védő cserjésítés) terület határa

Egyéb szabályozási elemek

- Közut védőtávolsága
- Transzformátor
- 20kV-os villamos légvezeték és biztonsági távolsága
- 20kV-os villamos földkábel, védőcsőben vezetve
- 120kV-os villamos légvezeték és biztonsági távolsága

VÉLEMÉNYEZÉSI ANYAG

Készült az állami alapadatok felhasználásával.
Lechner Nonprofit Kft. Adatszolgáltató Osztály 2022.06.21-i adatszolgáltatása alapján:
Adatszolgáltatásának sorszáma: 2695

	Poltrade Bt. Urban Landscape Design 1096 Budapest, Telepy u. 23	
BECSKE TELEPÜLÉSRENDÉZÉSI ESZKÖZÖK 4. SZ. MÓDOSÍTÁSA Szabályozási terv Külterületi szabályozási terv (Fedvényterv)	Településtervezés Tájképzés, zöldfelület környezetvédelem	Mohácsi Katalin, okl. településmérnök (TT 01-6108) Meszén Páter, okl. tájképzésmérnök (TK 01-5340)
M = 1 : 2.500	2022. augusztus	
Tervszám: ULD/03/2022	H-9	