

Berkenye

KÜLTERÜLET SZABÁLYOZÁSI TERVE

módosítás

m 1: 5.000

----- a melléklet területi hatálya

KÖTELEZŐ SZABÁLYOZÁSI ELEMÉK


- szabályozási vonal
- övezethatár
- szerkezetet meghatározó út területe
- helyi közút, kiszolgáló út területe
- HÉSZ 32.§ (4a) bekezdés szerinti védősáv

MÁS JOGSZABÁLYAL SZABÁLYOZOTT ELEMÉK

- Országos ökológiai hálózat, pufferterület
- Tájképvédelmi terület
- Országos erdőállomány adattárban nyilvántartott erdő

JAVASOLT ÉS TÁJÉKOZTATÓ ELEMÉK

- megszűnő közút, közterület
- meglévő országos út tengelye
- tervezett út tengelye
- távlati út nyomvonala
- híd
- térségi jelentőségű tervezett kerékpárút
- földgázelosztó vezeték
- regionális ivóvíz vezeték/kiváltó ivóvíz vezeték NA 400 mm

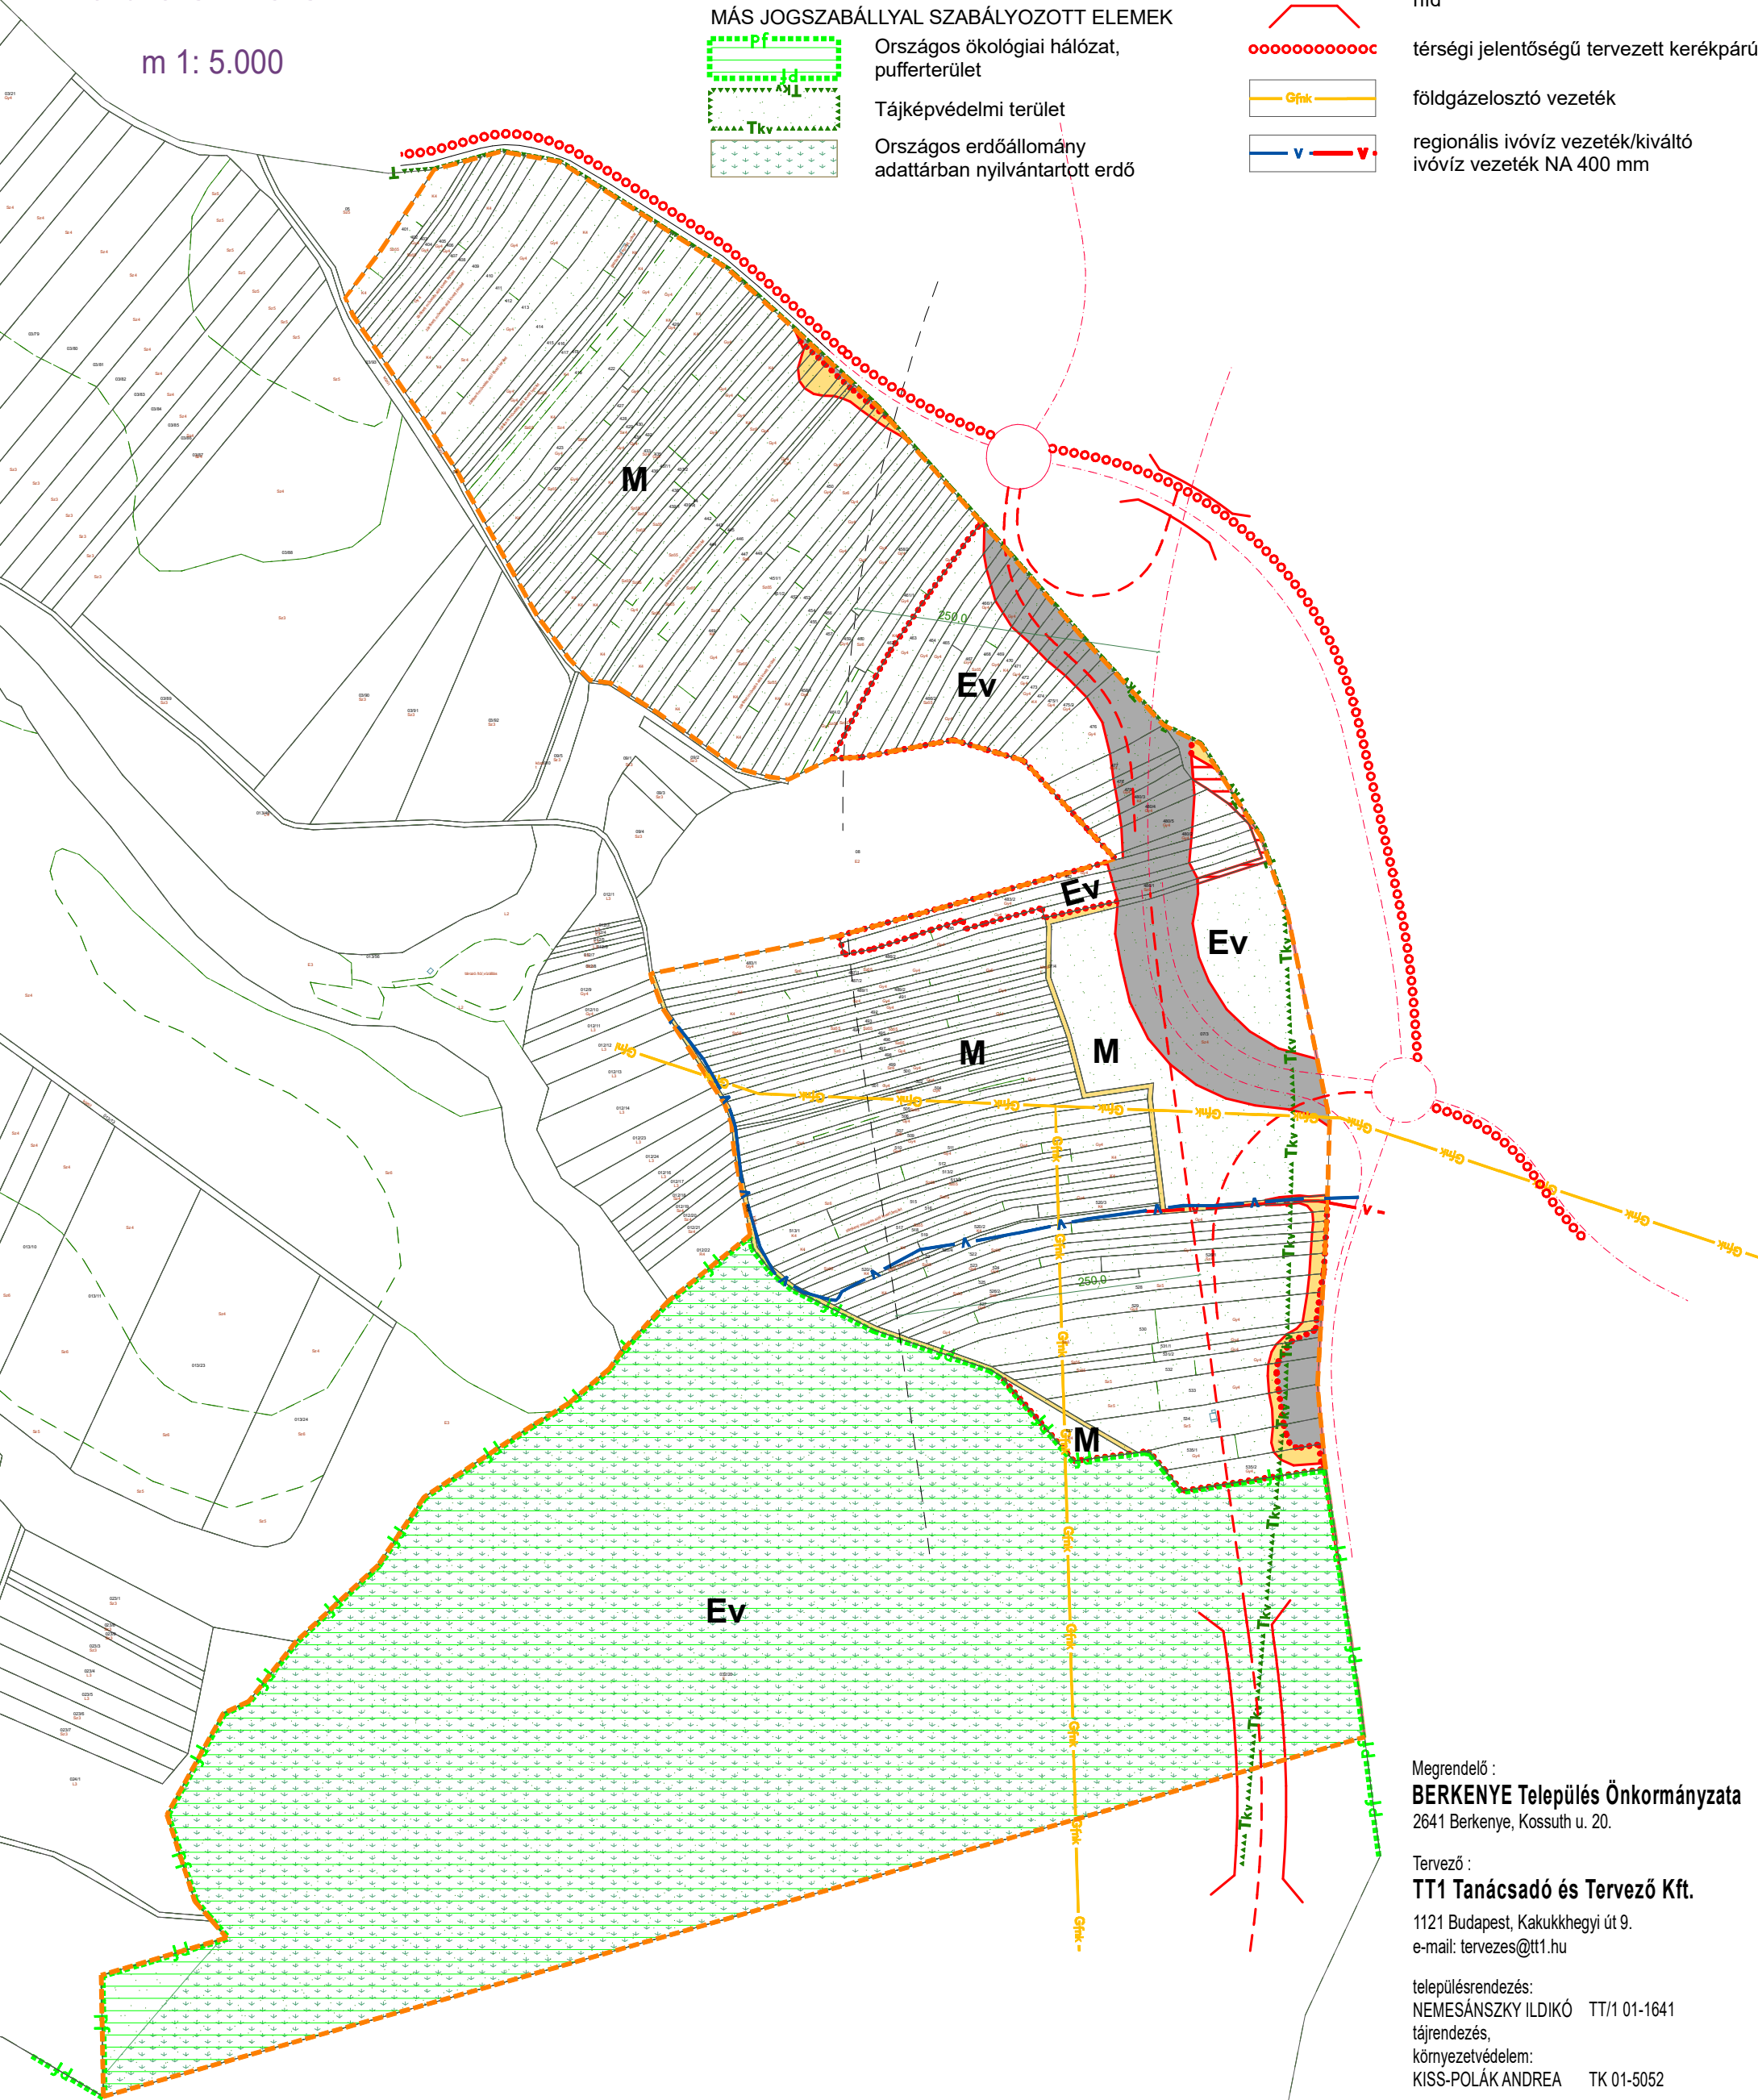

Megrendelő :
BERKENYE Település Önkormányzata
 2641 Berkenye, Kossuth u. 20.

Tervező :
TT1 Tanácsadó és Tervező Kft.
 1121 Budapest, Kakukkhegyi út 9.
 e-mail: tervezes@tt1.hu

településrendezés:
 NEMESÁNSZKY ILDIKÓ TT/1 01-1641
 tájrendezés,
 környezetvédelem:
 KISS-POLÁK ANDREA TK 01-5052