


1. sz. módosítással érintett terület

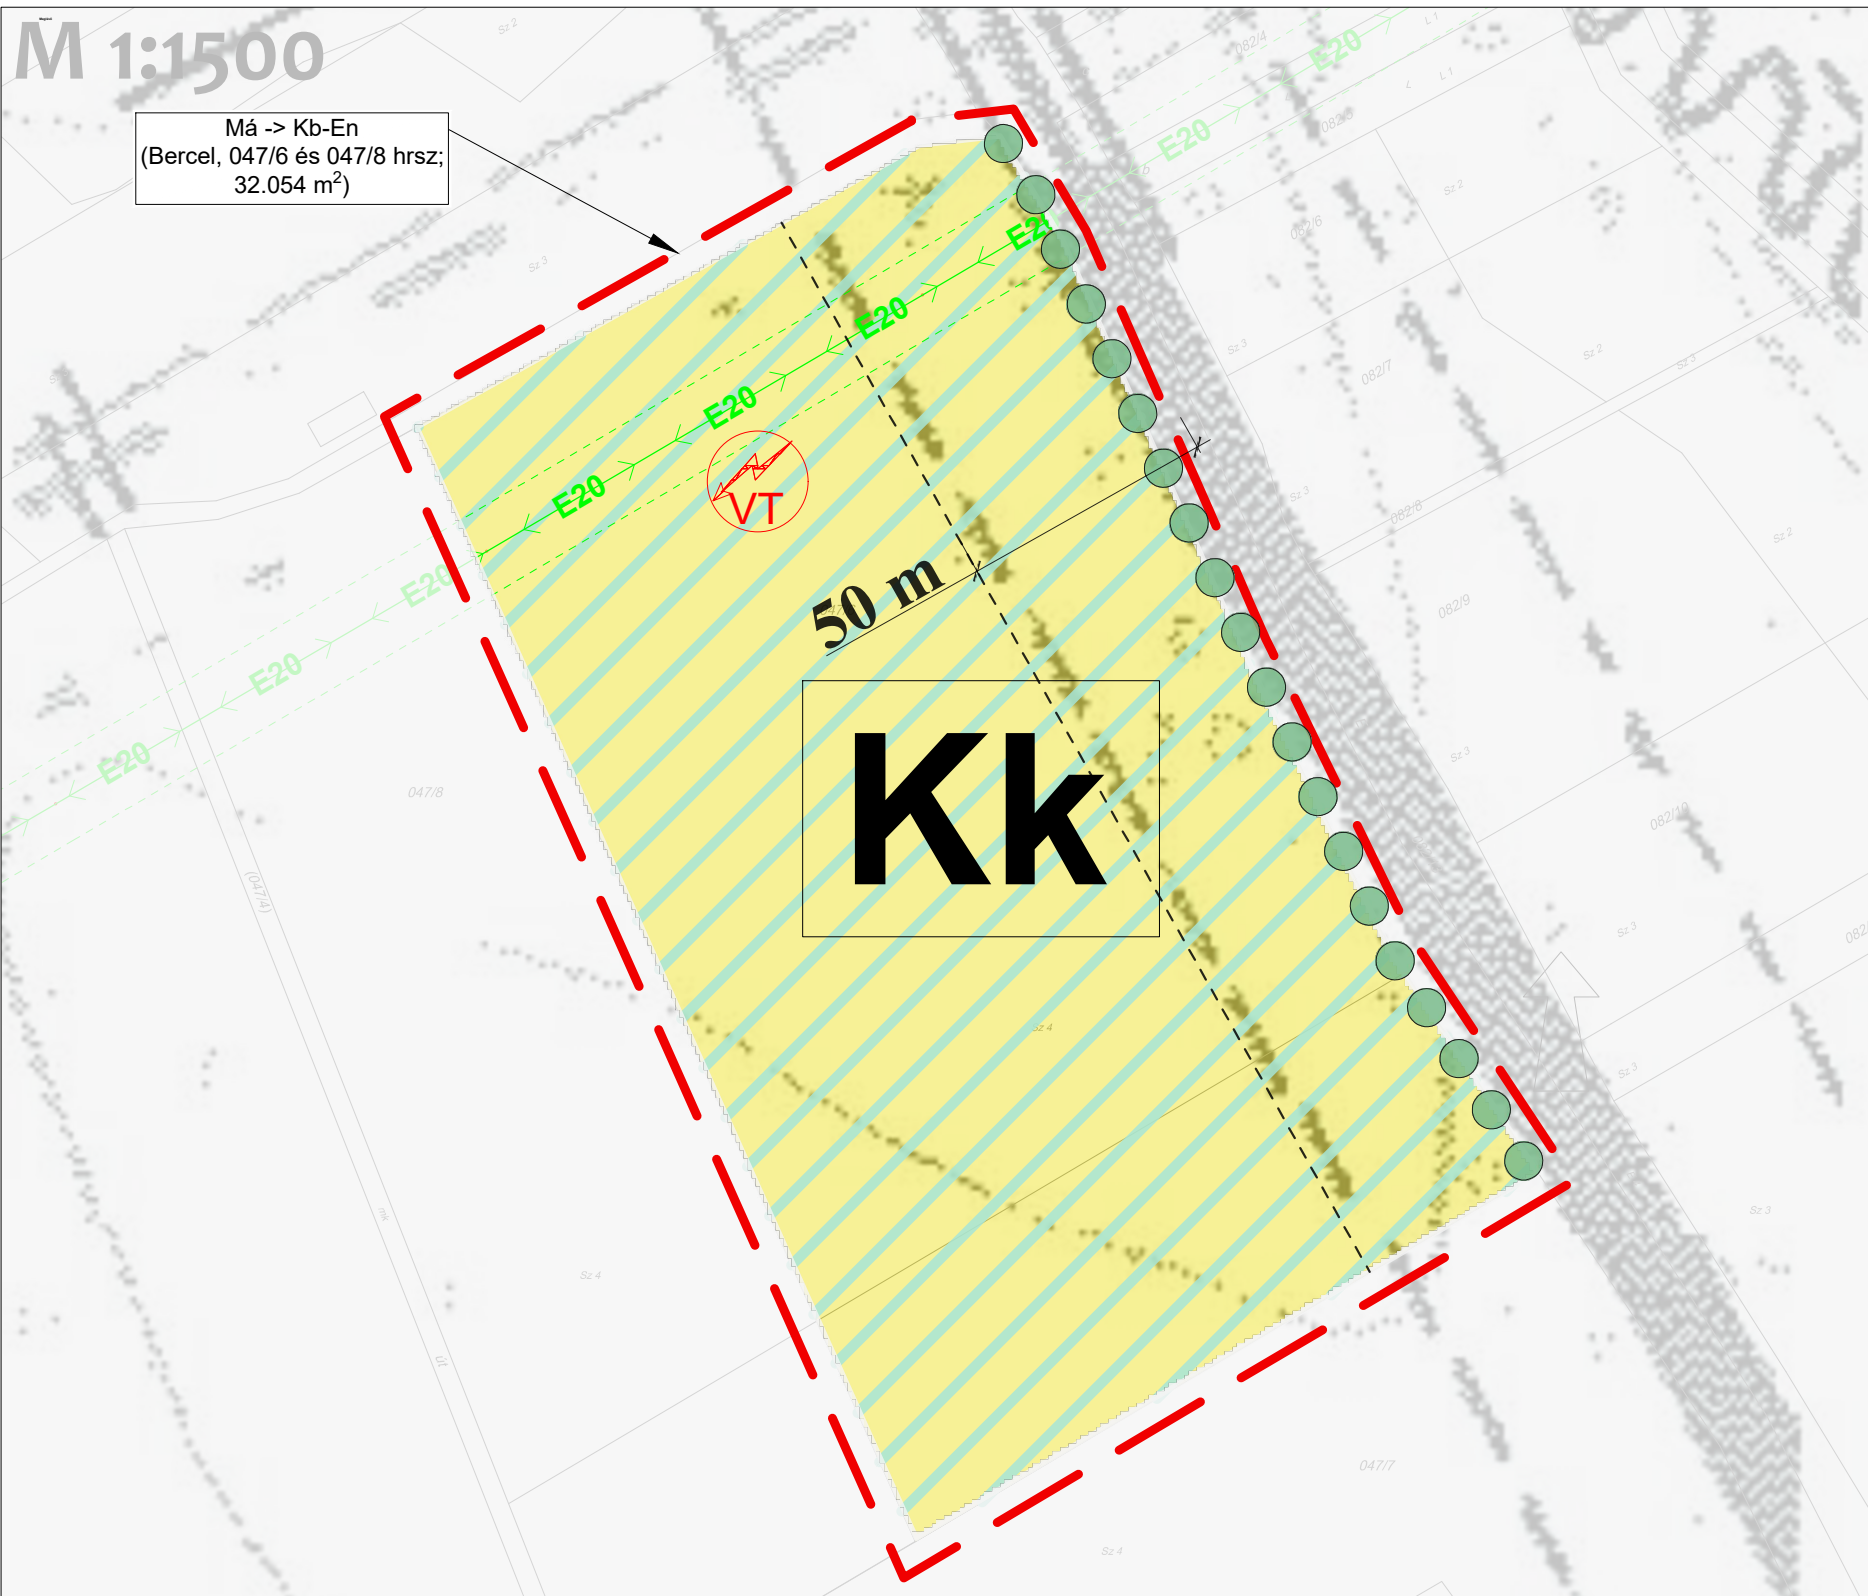

**JELMAGYARÁZAT**

|  |                          |
|--|--------------------------|
|  | Igazgatási határ         |
|  | Belterület határ         |
|  | Módosítási terület határ |

**TERÜLETFELHASZNÁLÁSI MÓDOK**

**Beépítésre szánt területek**

|         |           |   |  |
|---------|-----------|---|--|
| Meglévő | Tervezett |   |  |
|         |           | Településközponti vegyes - falusias lakóterület |  |
|         |           | Településközponti vegyes - különleges terület   |  |

**Beépítésre nem szánt területek**

|         |           |   |  |
|---------|-----------|---|--|
| Meglévő | Tervezett |   |  |
|         |           | Általános mezőgazdasági terület         |  |
|         |           | Különleges beépítésre nem szánt terület |  |


**TÁJ- ÉS TERMÉSZETVÉDELEM**

|  |                        |
|--|------------------------|
|  | Meglévő fasor, erdősáv |
|--|------------------------|


**EGYÉB**

|  |   |
|--|---|
|  | Transzformátor                                      |
|  | 20kV-os villamos légvezeték és biztonsági távolsága |

Módosítási területek Bercel átnézeti térképén

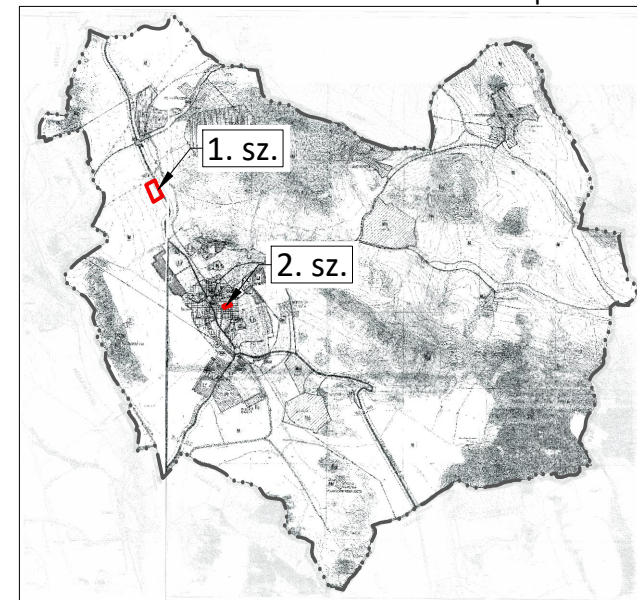

2. sz. módosítással érintett terület

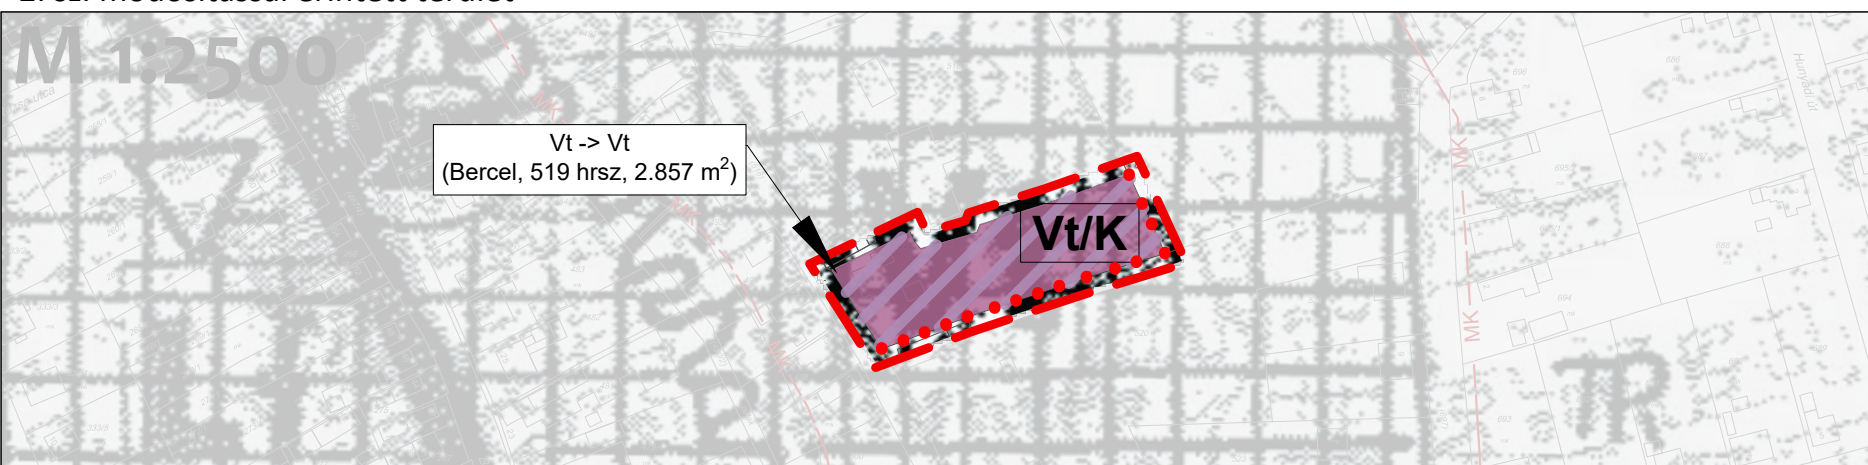

VÉLEMÉNYEZÉSI ANYAG

Készült az állami alapadatok felhasználásával.  
Lechner Nonprofit Kft. Adatszolgáltató Osztály 2022.10.06-i adatszolgáltatása alapján:  
Adatszolgáltatásának sorszáma: 2771

|  |                          |   |
|--|--------------------------|---|
| <br><b>Poltrade Bt.</b><br>Urban Landscape Design<br>1096 Budapest, Telegy u. 23   |                          | Mohácsi Katalin, okl. településmérnök<br>(TT 01-6108)<br><i>Katalin</i> |
| <b>BERCSEL</b><br>TELEPÜLÉSTERVEZÉSI ESZKÖZÖK<br>7. SZ. MÓDOSÍTÁSA<br><br>Szerkezeti terv<br>Kül- és belterületi szerkezet terv<br>(Fedvényterv) |                          |   |
| M = 1 : 1.500, M 1 : 2.500<br>Tervszám: ULD/04/2022  | 2022. november<br>Szerk5 | Meszesán Péter, okl. tájépítésmérnök<br>(TK 01-5340)<br><i>Péter</i>    |