


1. melléklet Kálló Község Önkormányzata Képviselő-testületének 53/2022. (X.19.) határozatához

KÁLLÓ TELEPÜLÉSRENDEZÉSI ESZKÖZEINEK MÓDOSÍTÁSA

TELEPÜLÉSSZERKEZETI FEDVÉNY-TERVLAP

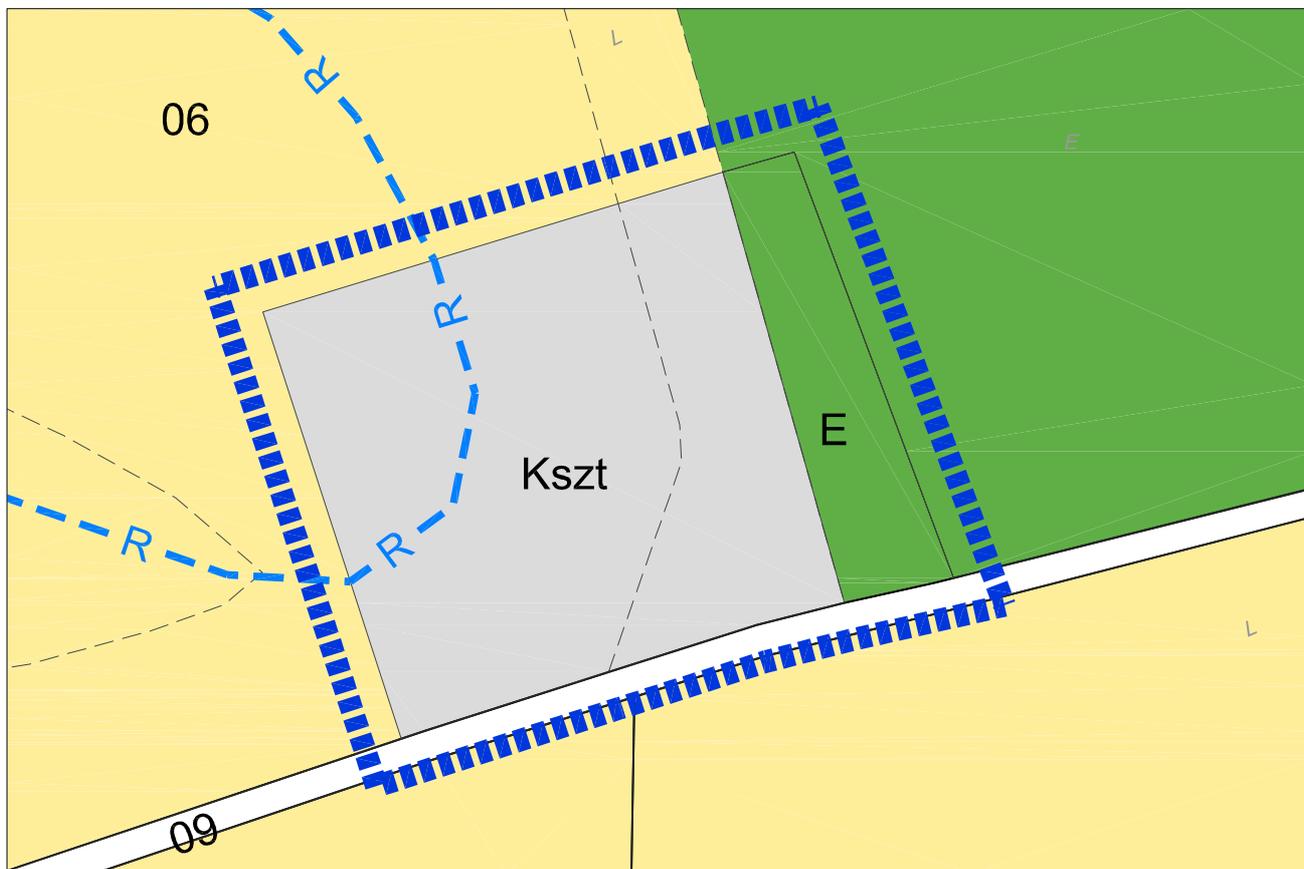

JELMAGYARÁZAT:

Tervezési terület határa:



Gazdasági célú erdőterület:



Régészeti terület határa:



Különleges beépítésre szánt terület  
– szennyvíztisztító telep:




Általános mezőgazdasági terület:



Vízgyűjtőterület:



A tervezési terület határán kívül eső rajzi elemek tájékoztató jellegűek!

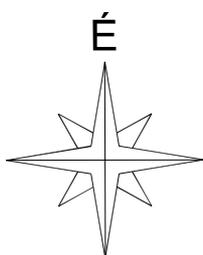

KÉSZÜLT AZ ÁLLAMI ALAPADATOK FELHASZNÁLÁSÁVAL.

Készítette: Bak Gabriella okl. településmérnök - Kamarai szám: TT 15-0381  
E-mail: ezustvaros9@gmail.com - Tel.:06(20)4882782

MEGRENDELŐ:

Kálló Község Önkormányzata

TERVSZÁM:

7 / 2022

DÁTUM:

2022. október

TERV MEGNEVEZÉSE:

KÁLLÓ TELEPÜLÉSRENDEZÉSI ESZKÖZEINEK MÓDOSÍTÁSA

RAJZ MEGNEVEZÉSE:

TELEPÜLÉSSZERKEZETI TERV MÓDOSÍTÁSA

MÉRETARÁNY:

1:1000

TERVEZŐ: BAK GABRIELLA okl. településmérnök

SZERKESZTŐ:

RAJZSZÁM:

SzerM

kam. sz.: TT 15-0381

A tervdokumentáció szerzői jogvédelem alatt áll, a tervező terméke. Tartalmát, vagy egyes részeit megváltoztatni, vagy máshol felhasználni csak a tervező írásbeli hozzájárulásával lehet.