


1. melléklet Kálló Község Önkormányzata Képviselő-testületének 7/2022. (X.19.) rendeletéhez

KÁLLÓ TELEPÜLÉSRENDEZÉSI ESZKÖZEINEK MÓDOSÍTÁSA

SZABÁLYOZÁSI FEDVÉNY-TERVLAP

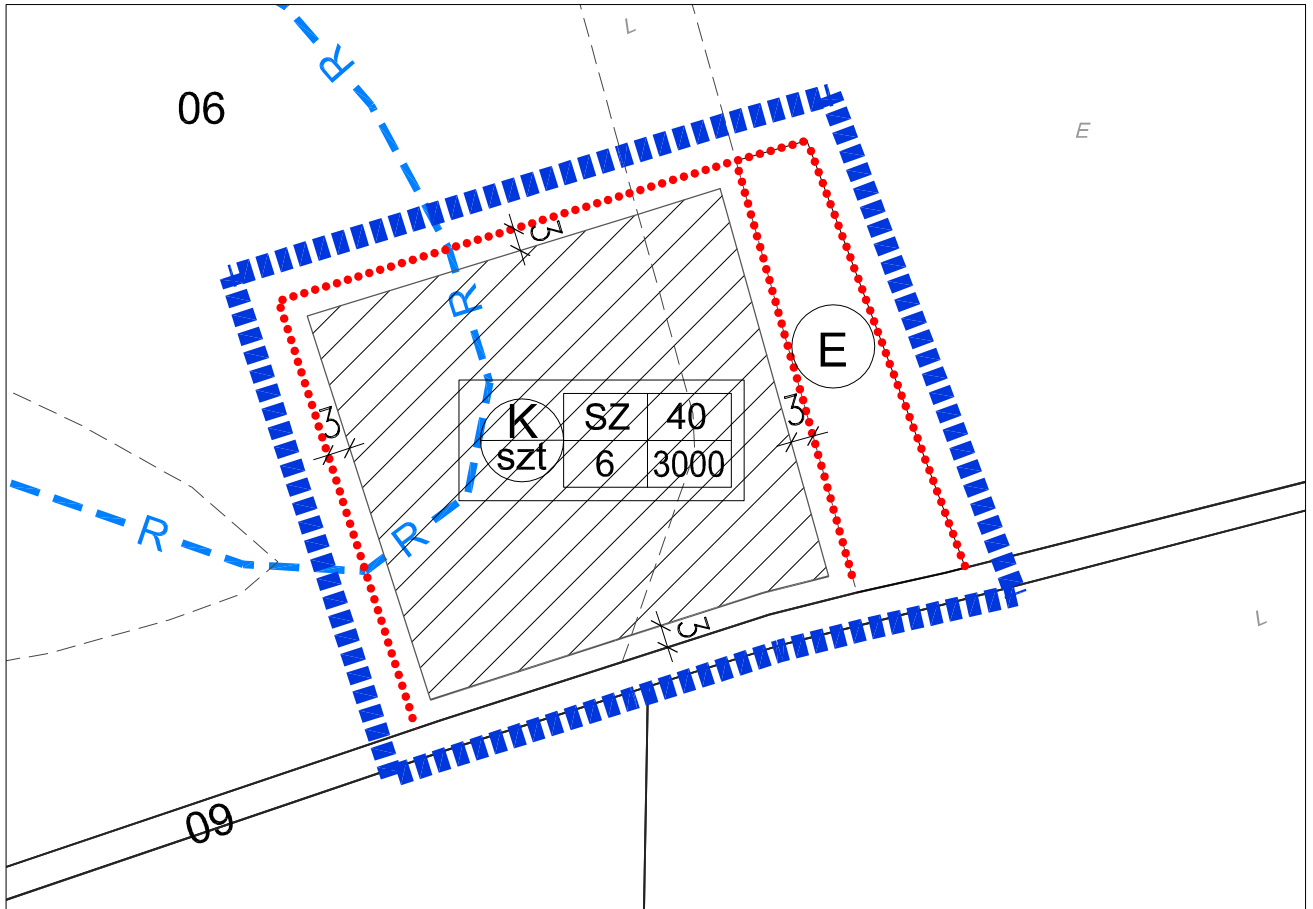

JELMAGYARÁZAT:

- Tervezési terület határa:
- Régészeti terület határa:
- Övezethatár:
- Építési hely:

Építési övezetek:

1.	2.	3.
4.	5.	


- 1.:építési övezet jele:
Kszt:különleges beépítésre szánt terület
- szennyvíztisztító telep
- 2.:beépítési mód jele:
SZ:szabadonálló
- 3.:Megengedett legnagyobb beépítettség (%)
- 4.:Megengedett legnagyobb építménymagasság(m)
- 5.:Kialakítható legkisebb telekterület (m²)

Övezetek:



:gazdasági célú erdőterület

A tervezési terület határán kívül eső rajzi elemek tájékoztató jellegűek!

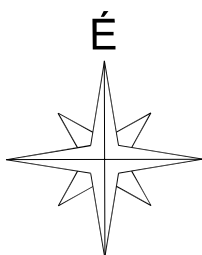

KÉSZÜLT AZ ÁLLAMI ALAPADATOK FELHASZNÁLÁSÁVAL.

Készítette: Bak Gabriella okl. településmérnök - Kamarai szám: TT 15-0381 E-mail: ezustvaros9@gmail.com - Tel.:06(20)4882782		TERVSZÁM: 7 / 2022
MEGRENDELŐ: Kálló Község Önkormányzata		DÁTUM: 2022. október
TERV MEGNEVEZÉSE: KÁLLÓ TELEPÜLÉSRENDEZÉSI ESZKÖZEINEK MÓDOSÍTÁSA		
RAJZ MEGNEVEZÉSE: SZABÁLYOZÁSI TERV MÓDOSÍTÁSA		MÉRETARÁNY: 1:1000
TERVEZŐ: BAK GABRIELLA okl. településmérnök	SZERKESZTŐ:	RAJZSZÁM: SzabM
kam. sz.: TT 15-0381		
A tervdokumentáció szerzői jogvédelem alatt áll, a tervező terméke. Tartalmát, vagy egyes részeit megváltoztatni, vagy máshol felhasználni csak a tervező írásbeli hozzájárulásával lehet.		