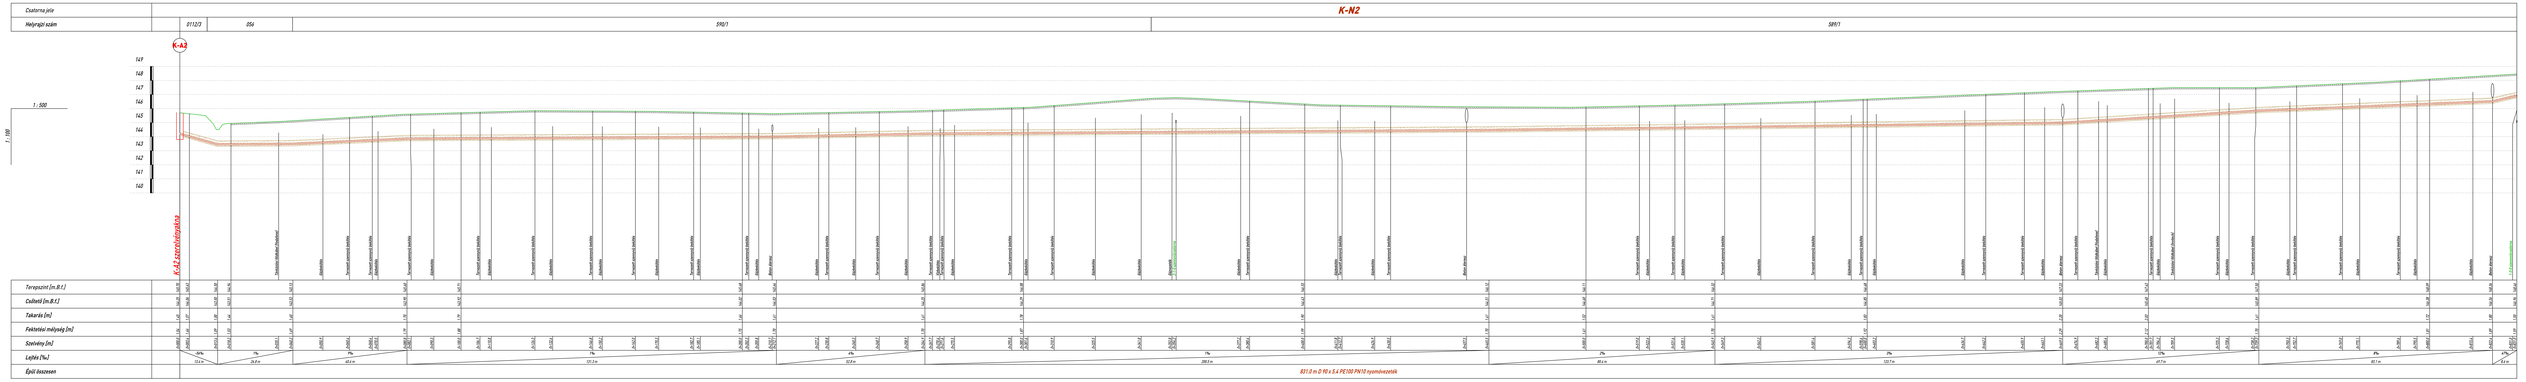

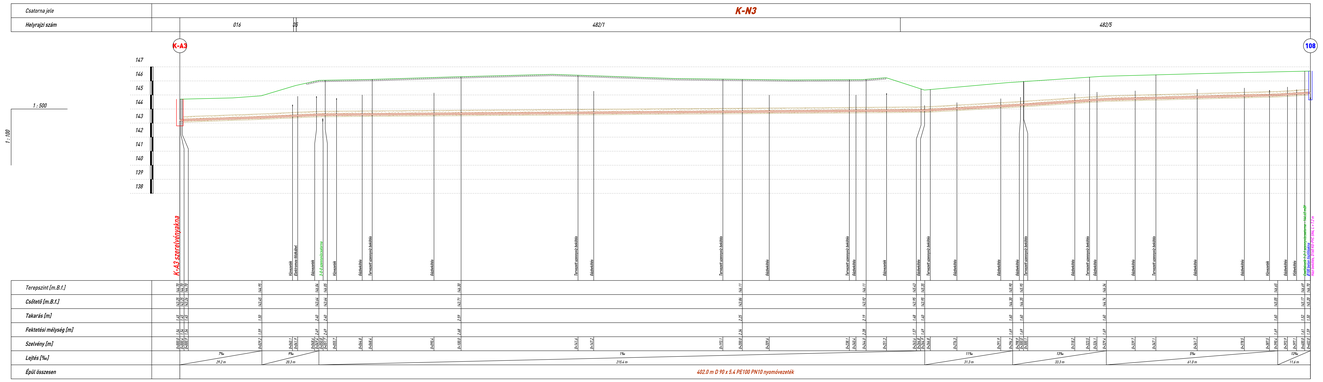

A tervlapon szereplő csatornaágak:

K-N2
K-N3

KEHOP-2.2.2-15-2021-00162
Erdőkürt központú agglomeráció szennyvízelvezetése és tisztítása

Ez a terv a MÁRKUS Mérnöki Kft. szellemi terméke.

MÁRKUS Mérnöki Kft.
3100 SALGÓTARJÁN, Mátyás t. u. 73.
Telefax: (32/415-100), (06-415-100), Email: markus.szamvitel@t-online.hu

Helyszín: Külső belterület		Munkaszám:	128-K-1-2/2022
Megnevezés: Erdőkürt központú agglomeráció szennyvízelvezetése		Fázis:	KIVITELI TERV
		Méretarány:	1:250 m/
		Méretarány:	M = 1 : 100 / 500
Tárgy: Hossz-szelvények 7.			Tervszám: **Sz-3/7**
Készítette: Szongoth Zoltán Péter, Szerkezet mérnöki tervező, K-1/1-0-0-0