
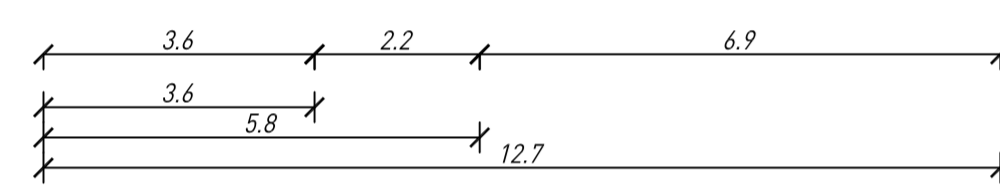
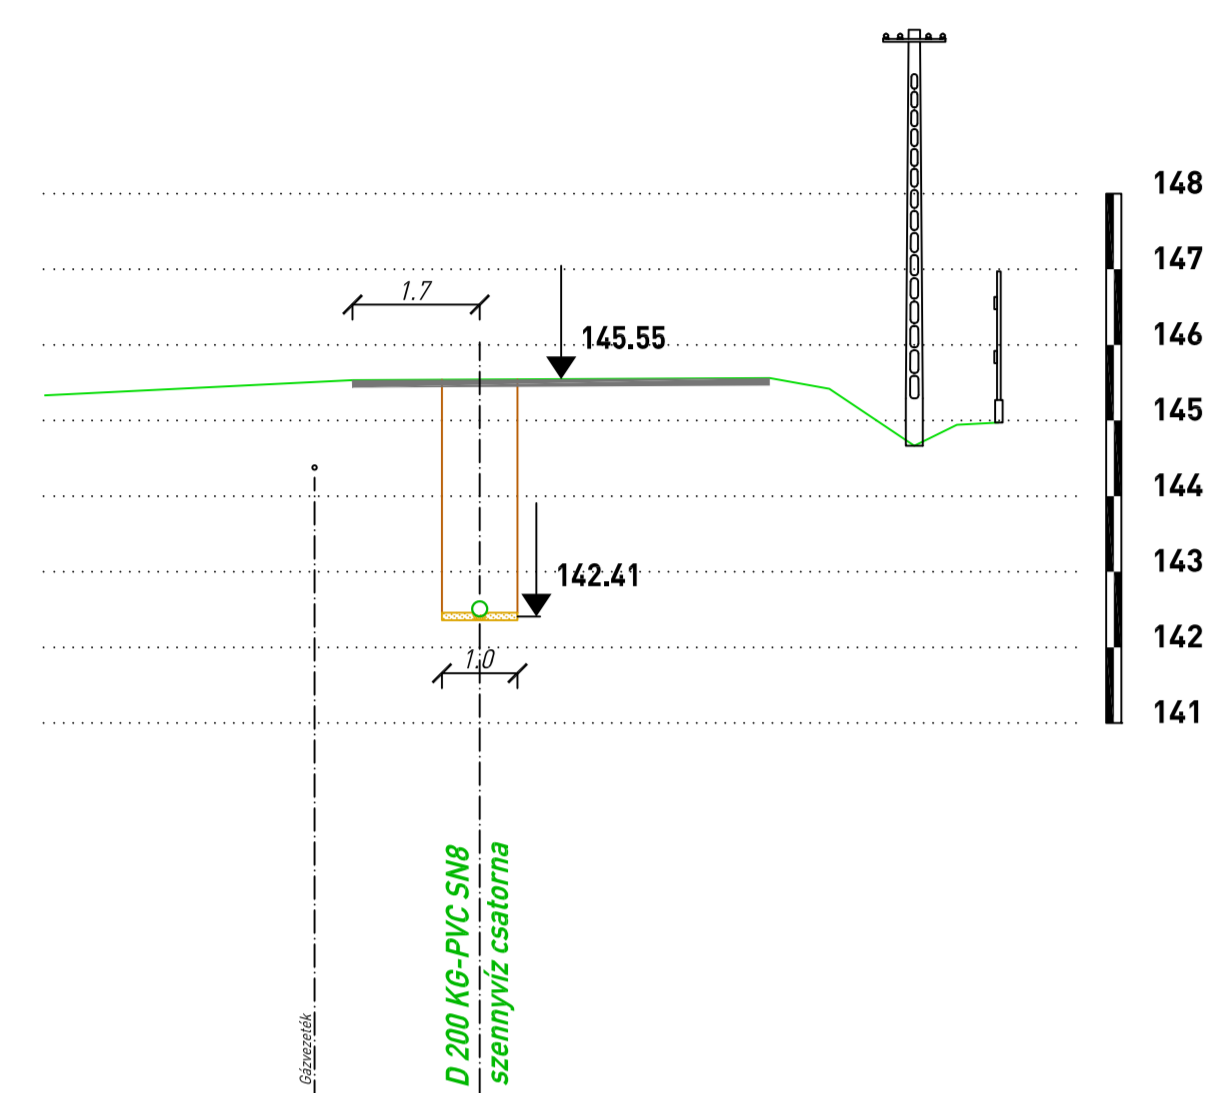


1. keresztmetszvény

1-0-0 0+248.3




M_h=1:100 M_v=1:100

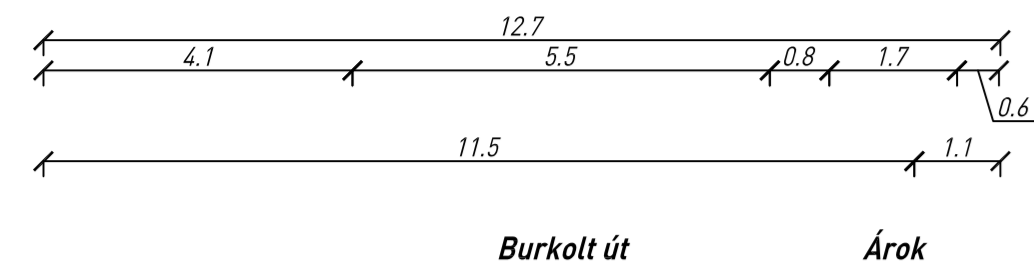

2. keresztmetszvény

1-5-1, 1-0-0 0+105.9, 0+661.7




M_h=1:100 M_v=1:100

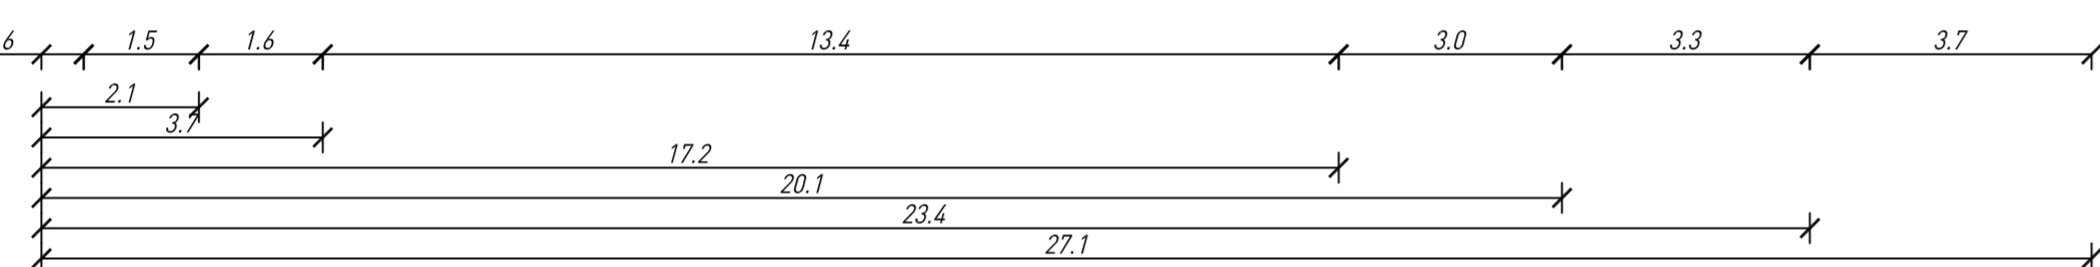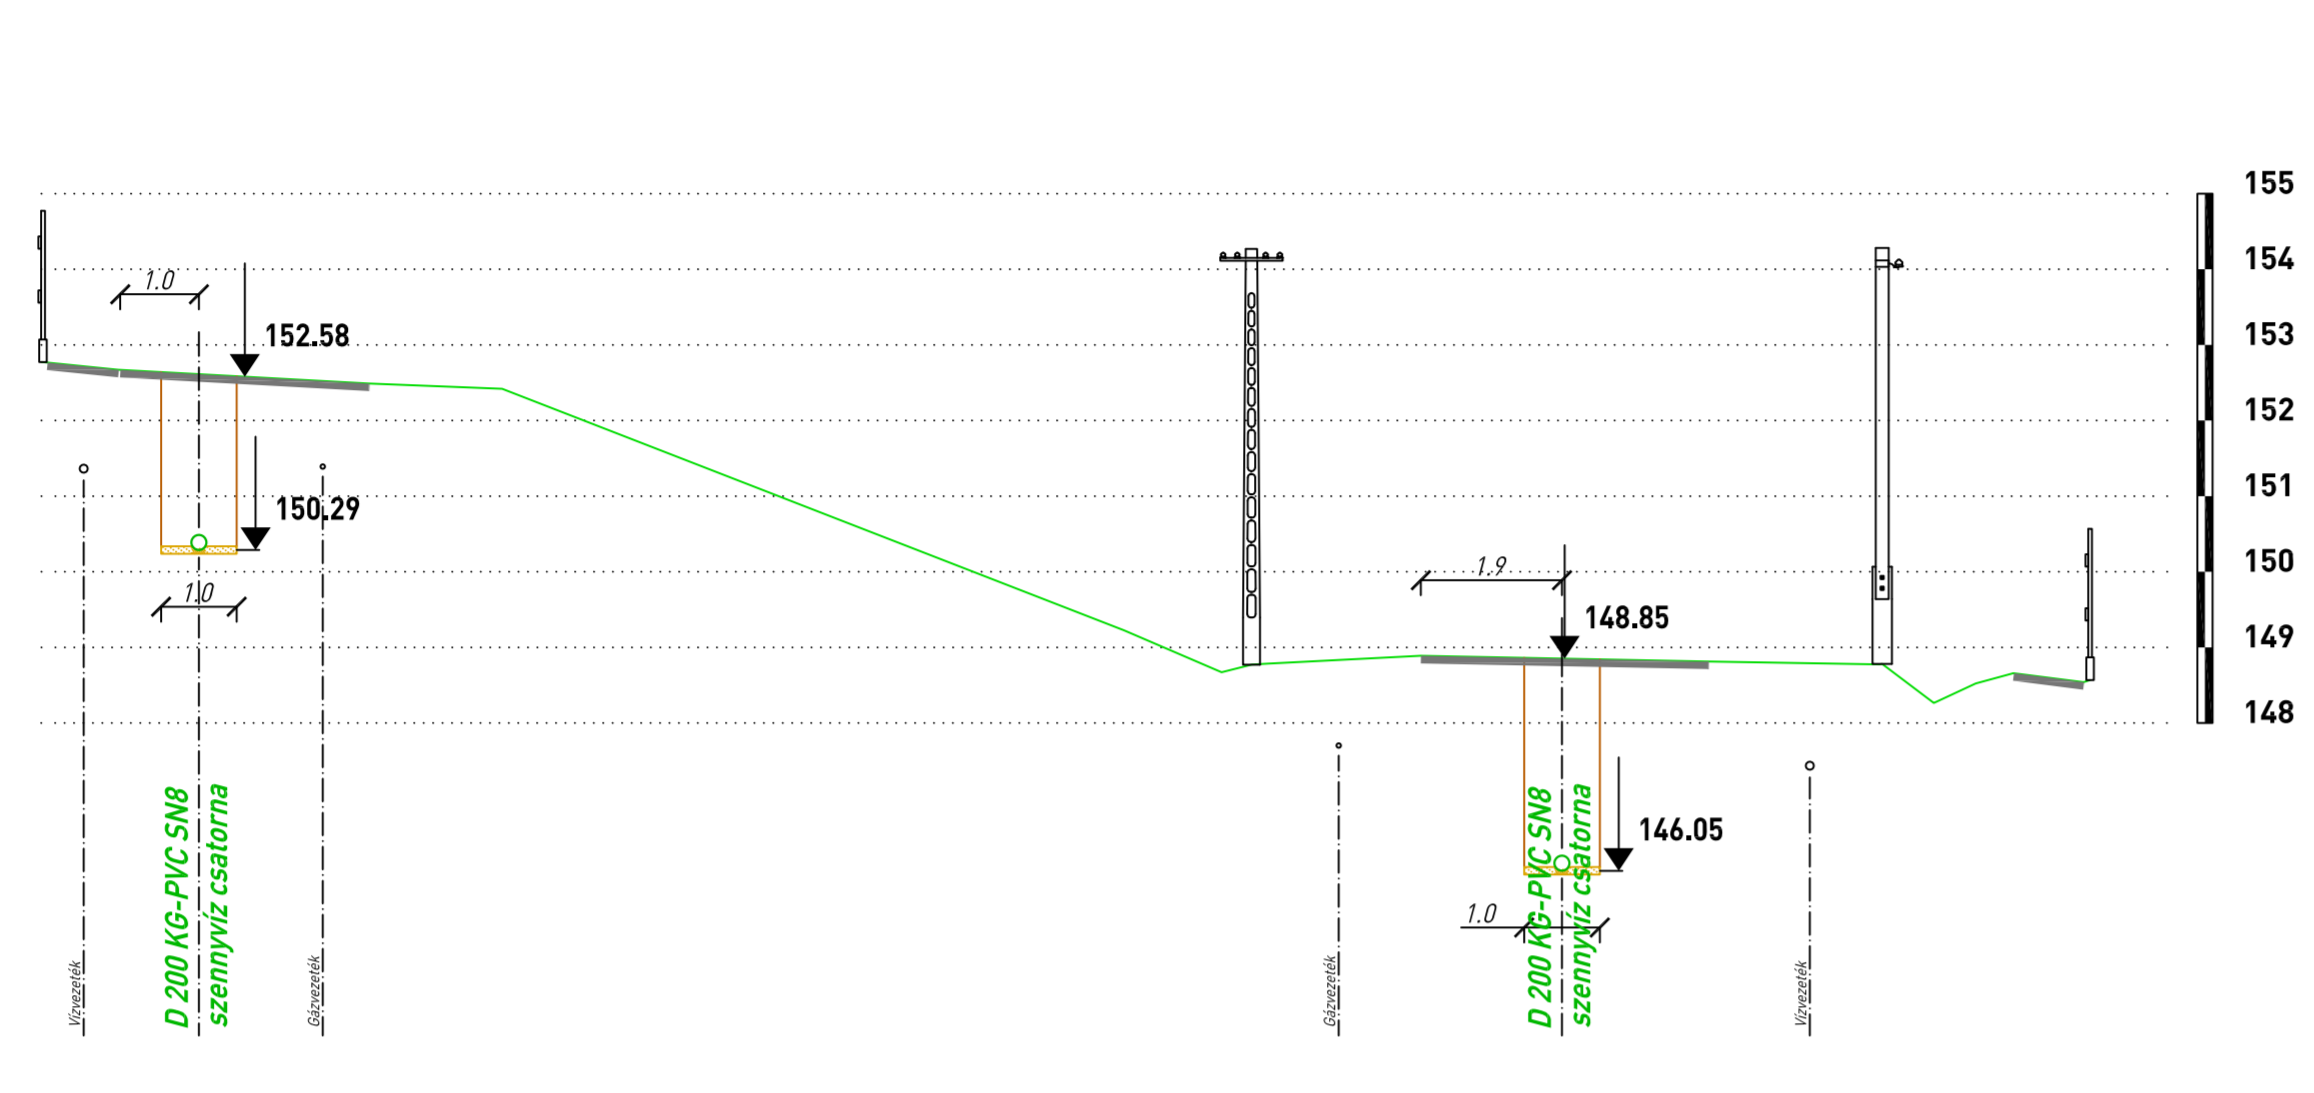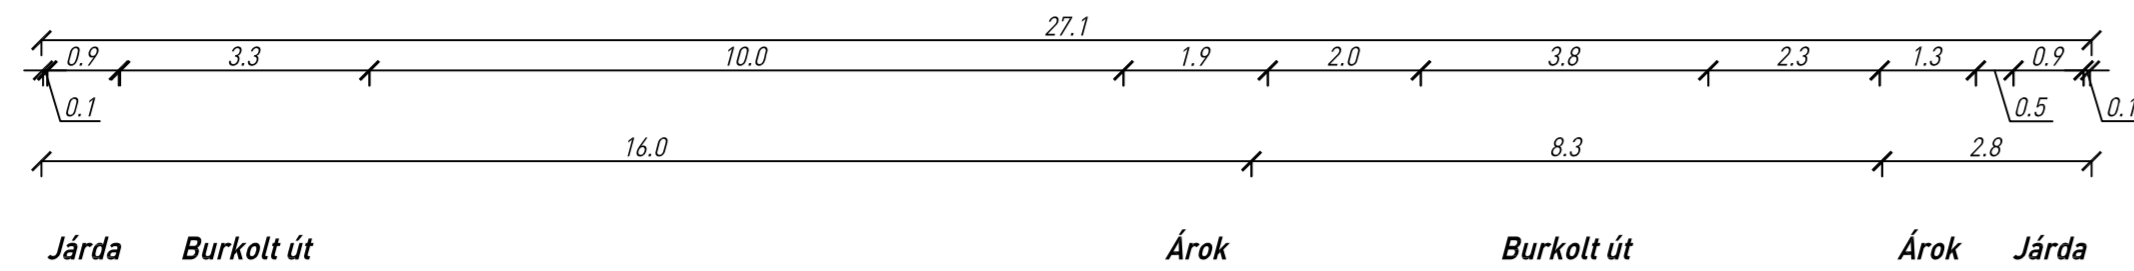

3. keresztmetszvény

1-0-0 0+962.6




M_h=1:100 M_v=1:100

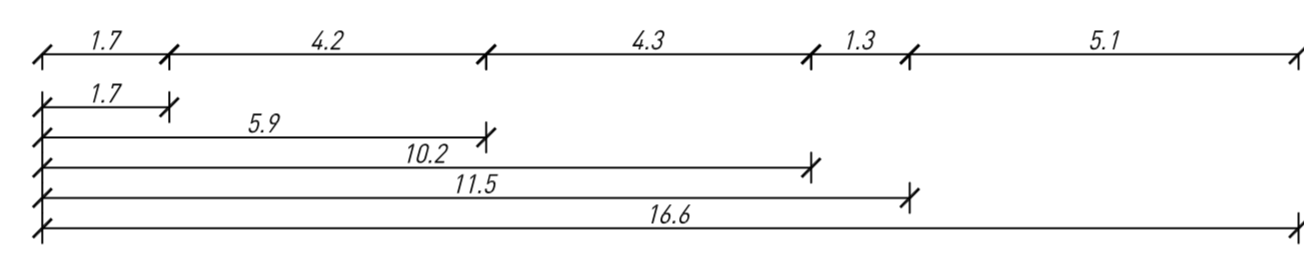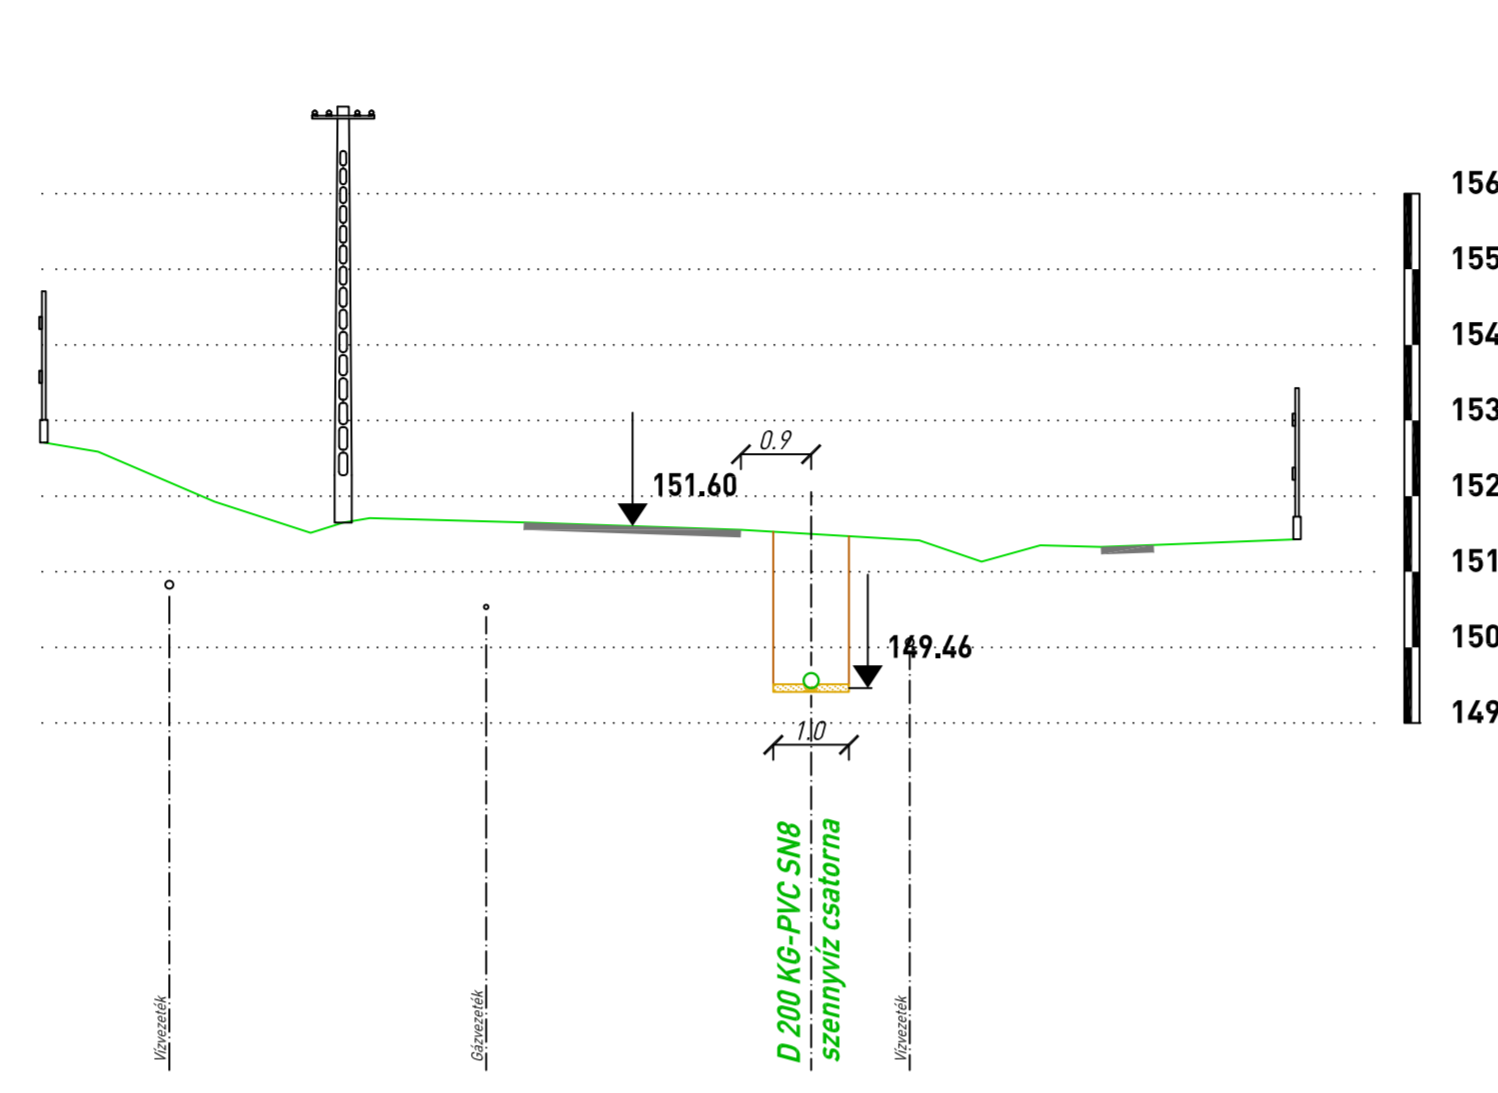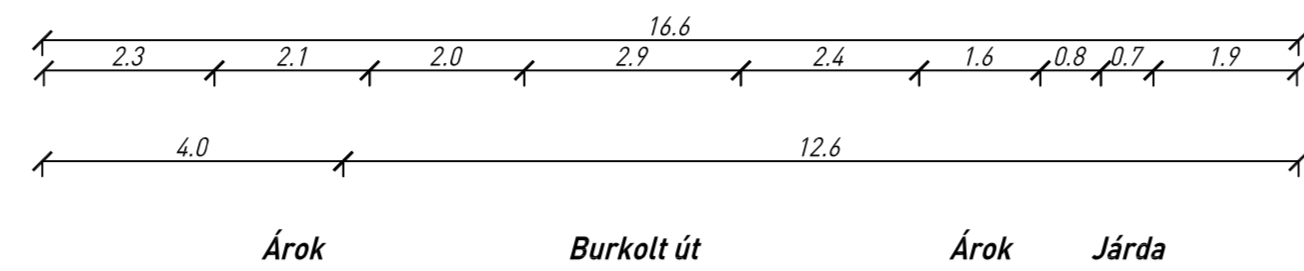

4. keresztmetszvény

1-0-0 1+149.3




M_h=1:100 M_v=1:100

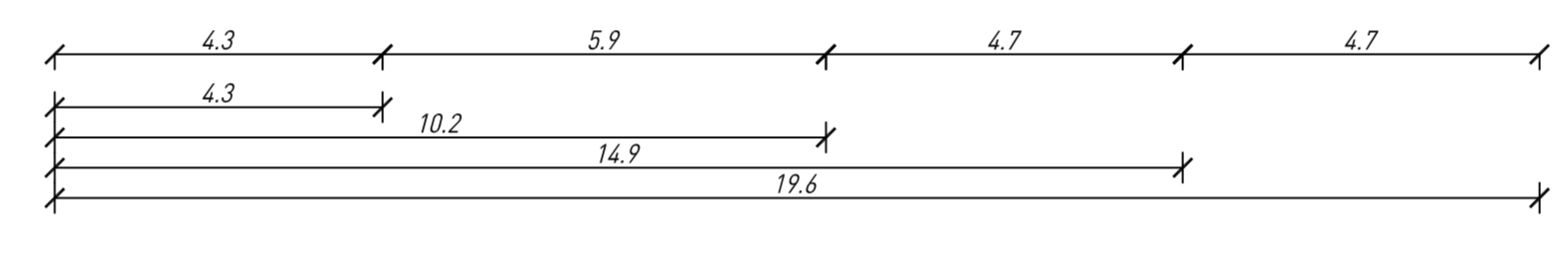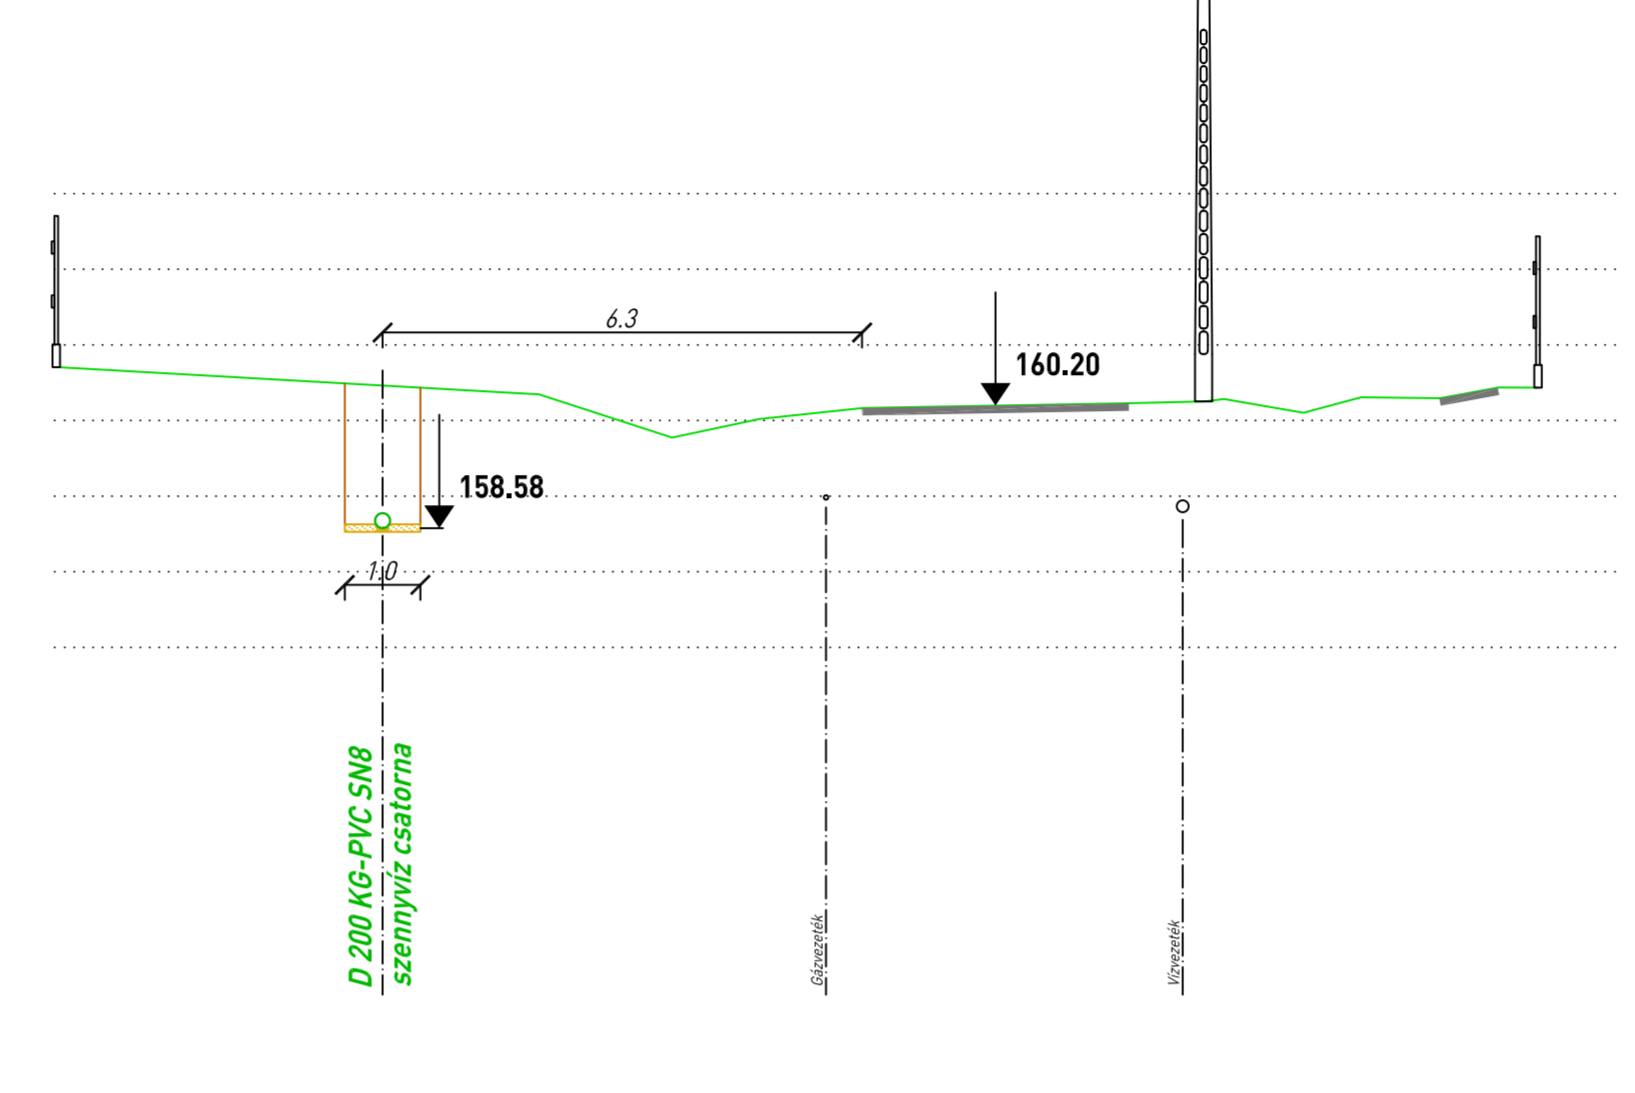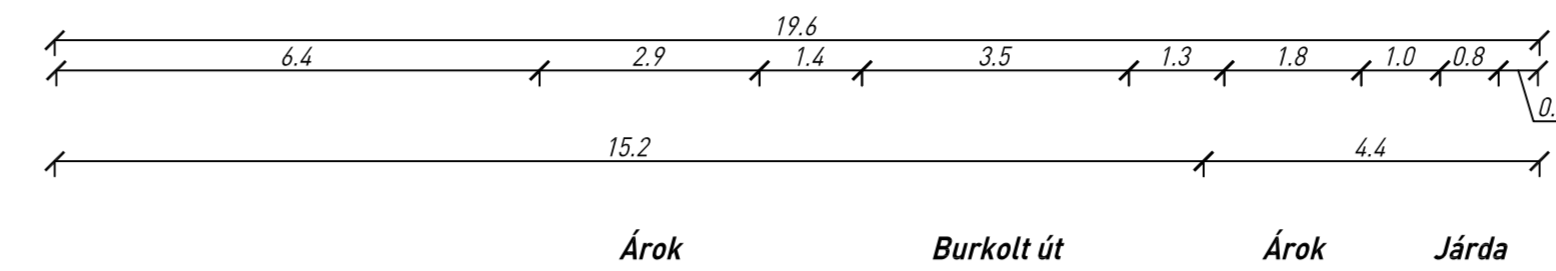

5. keresztmetszvény

1-0-0 1+274.4




M_h=1:100 M_v=1:100

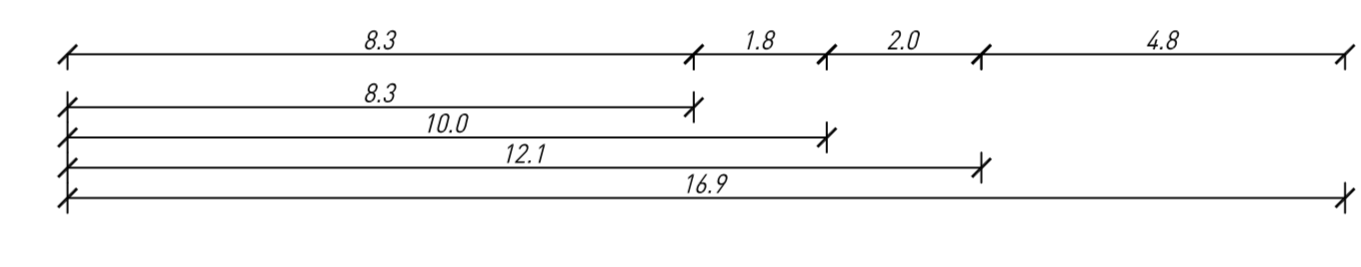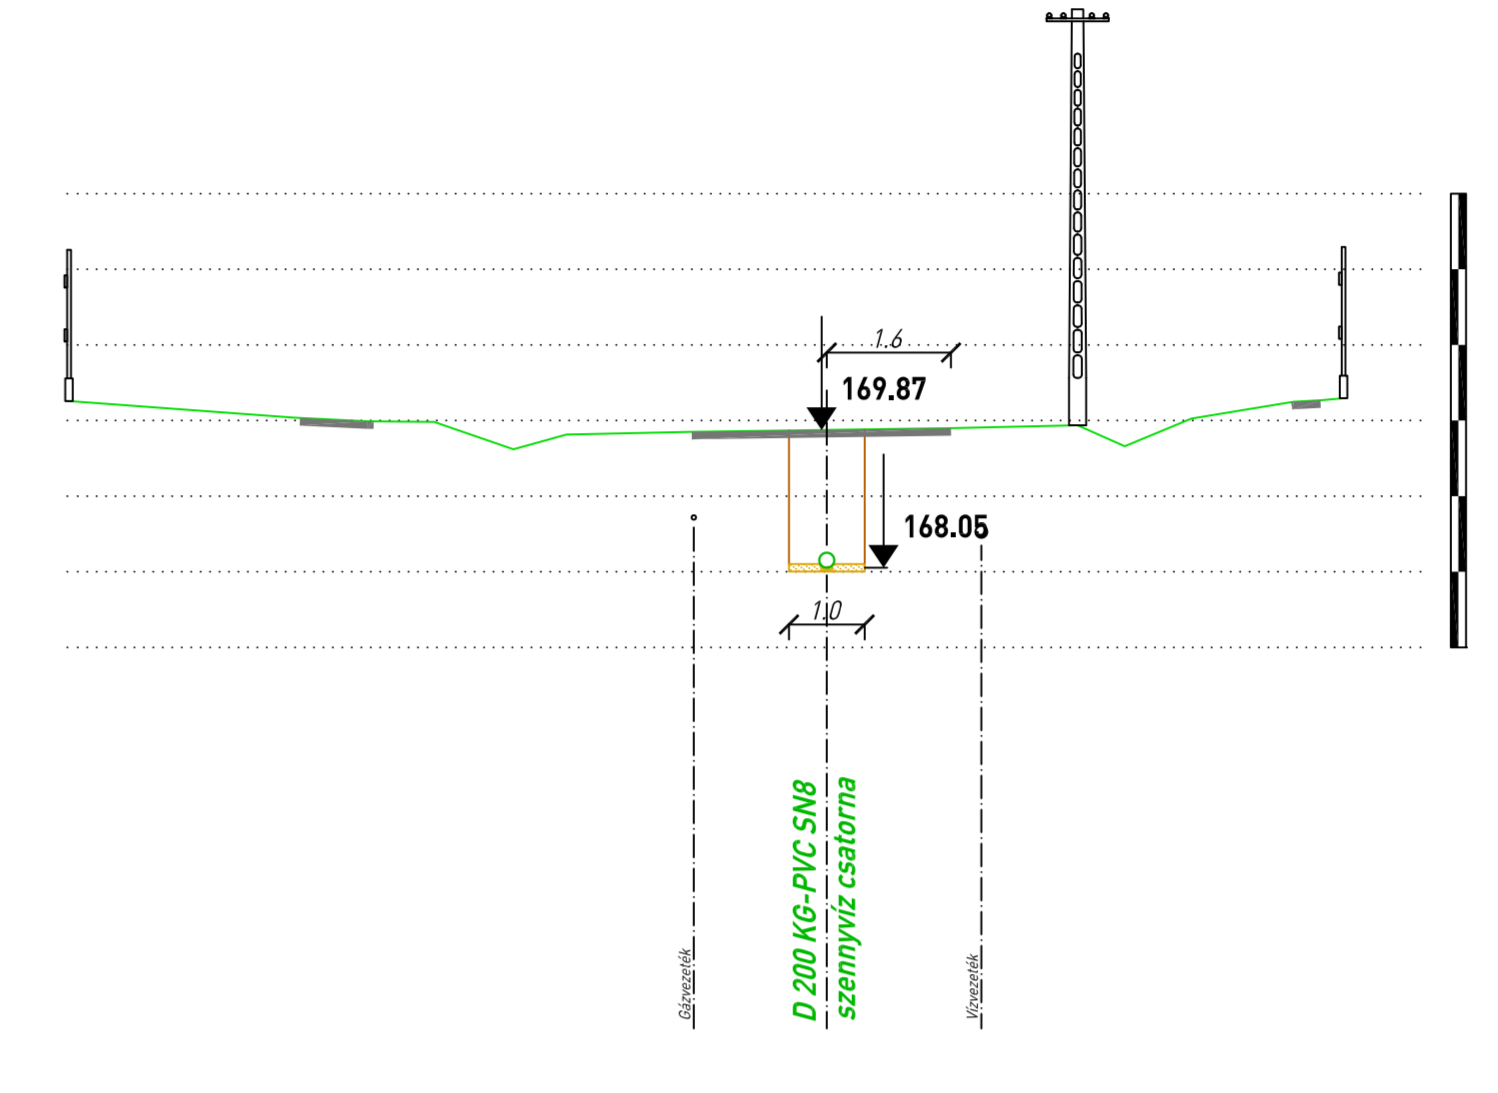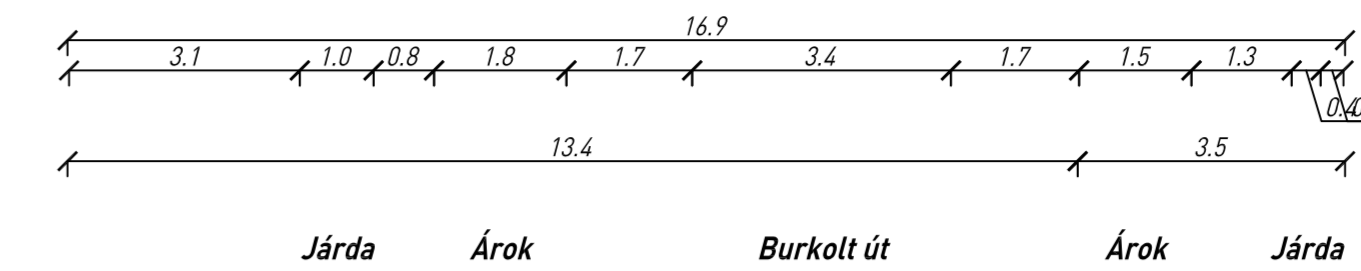

6. keresztmetszvény

1-1-0 0+178.5




M_h=1:100 M_v=1:100

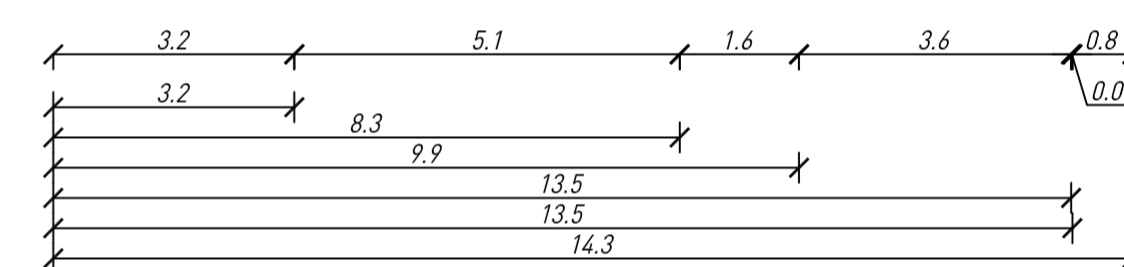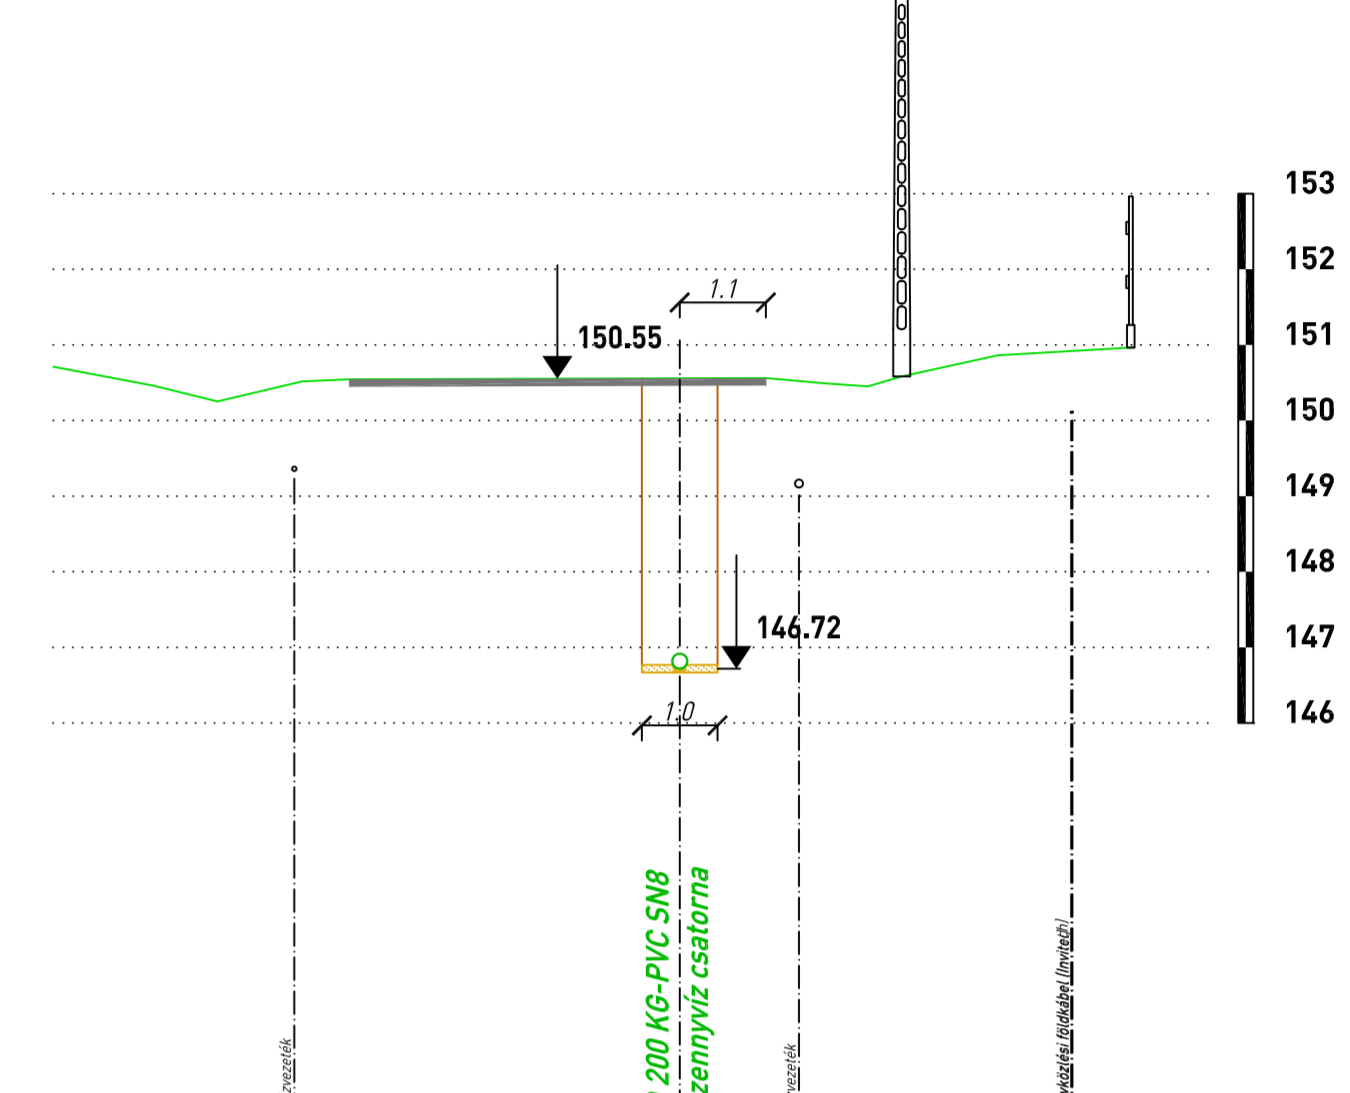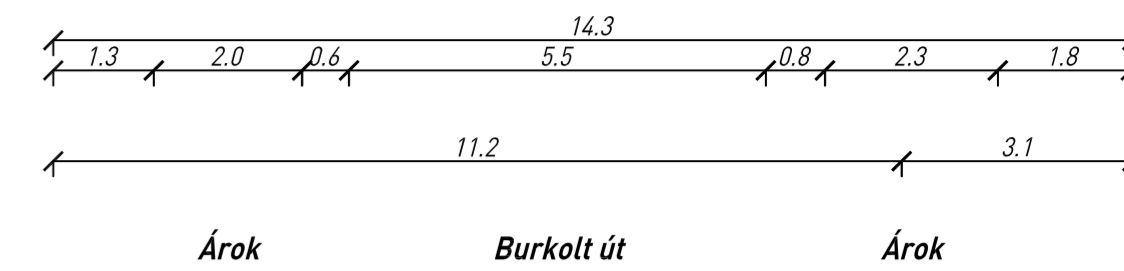

7. keresztmetszvény

1-1-1 0+131.1




M_h=1:100 M_v=1:100

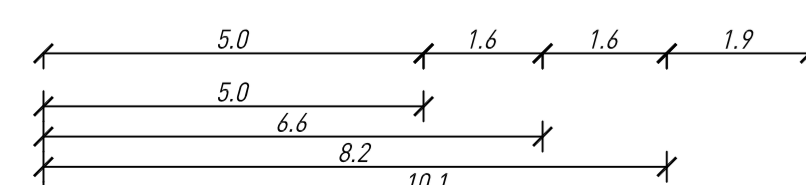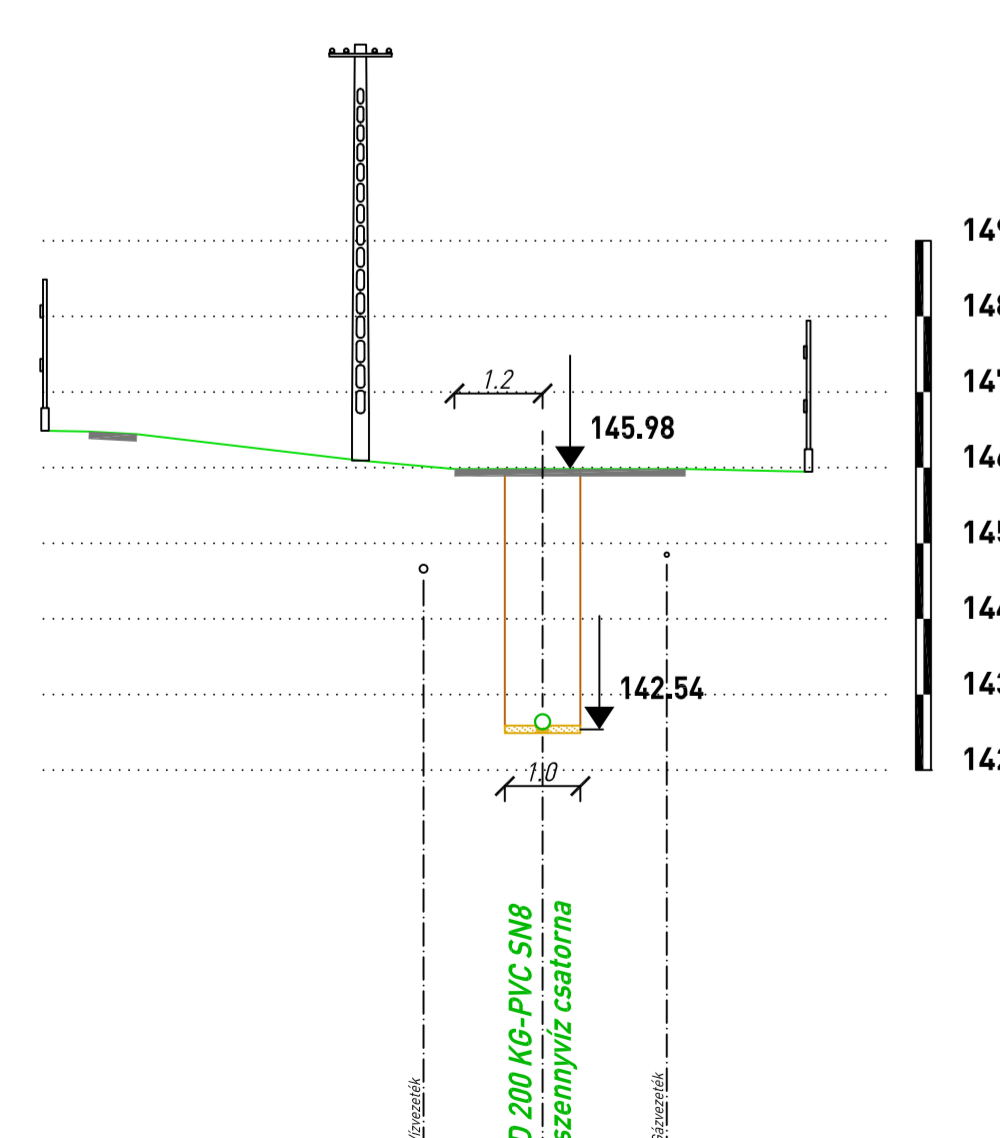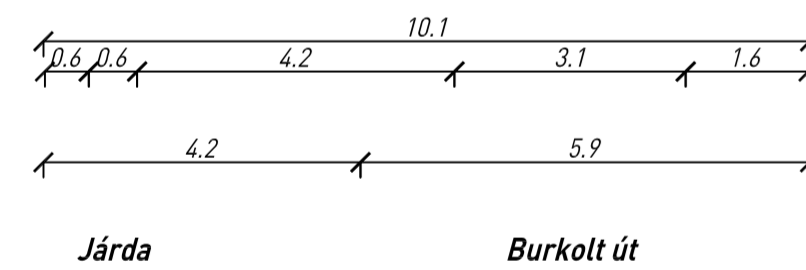

8. keresztmetszvény

1-2-0 0+370.9




M_h=1:100 M_v=1:100

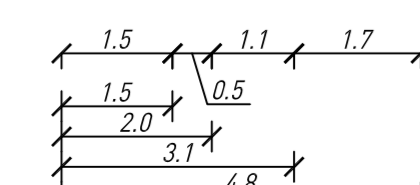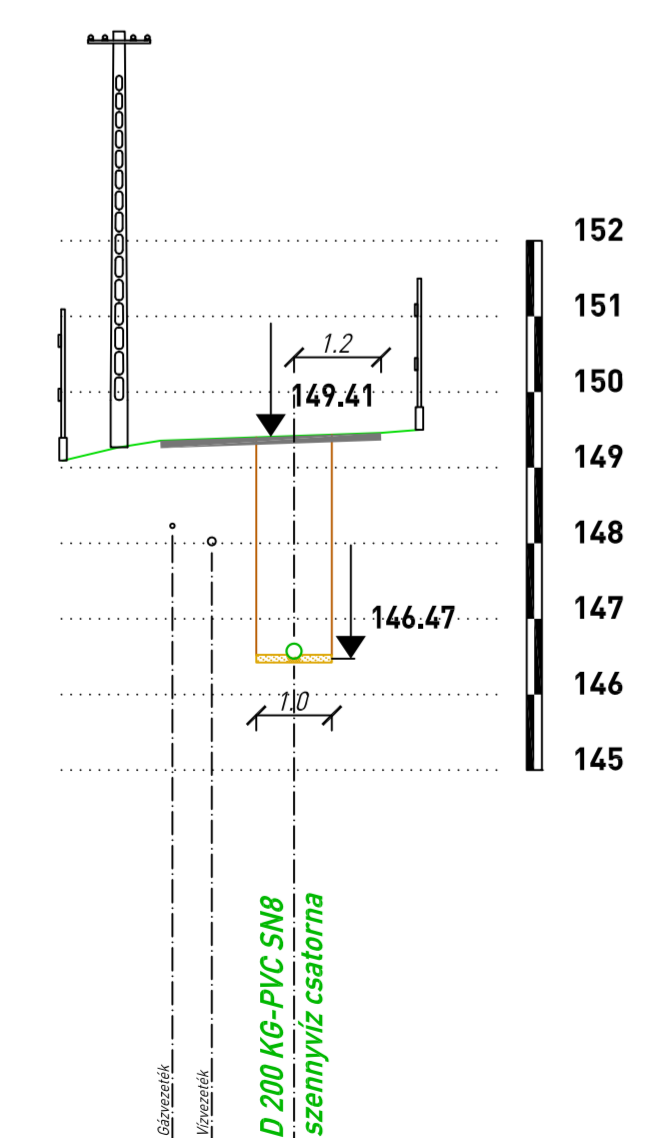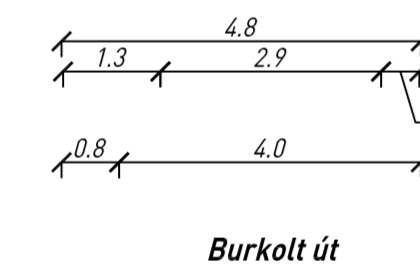

9. keresztmetszvény

1-2-0 0+626.0




M_h=1:100 M_v=1:100

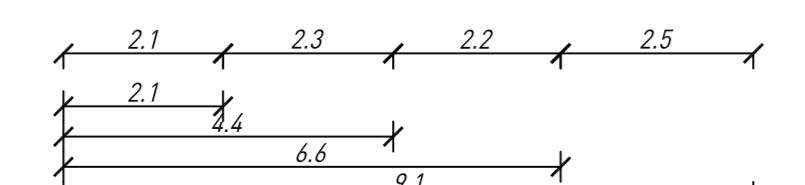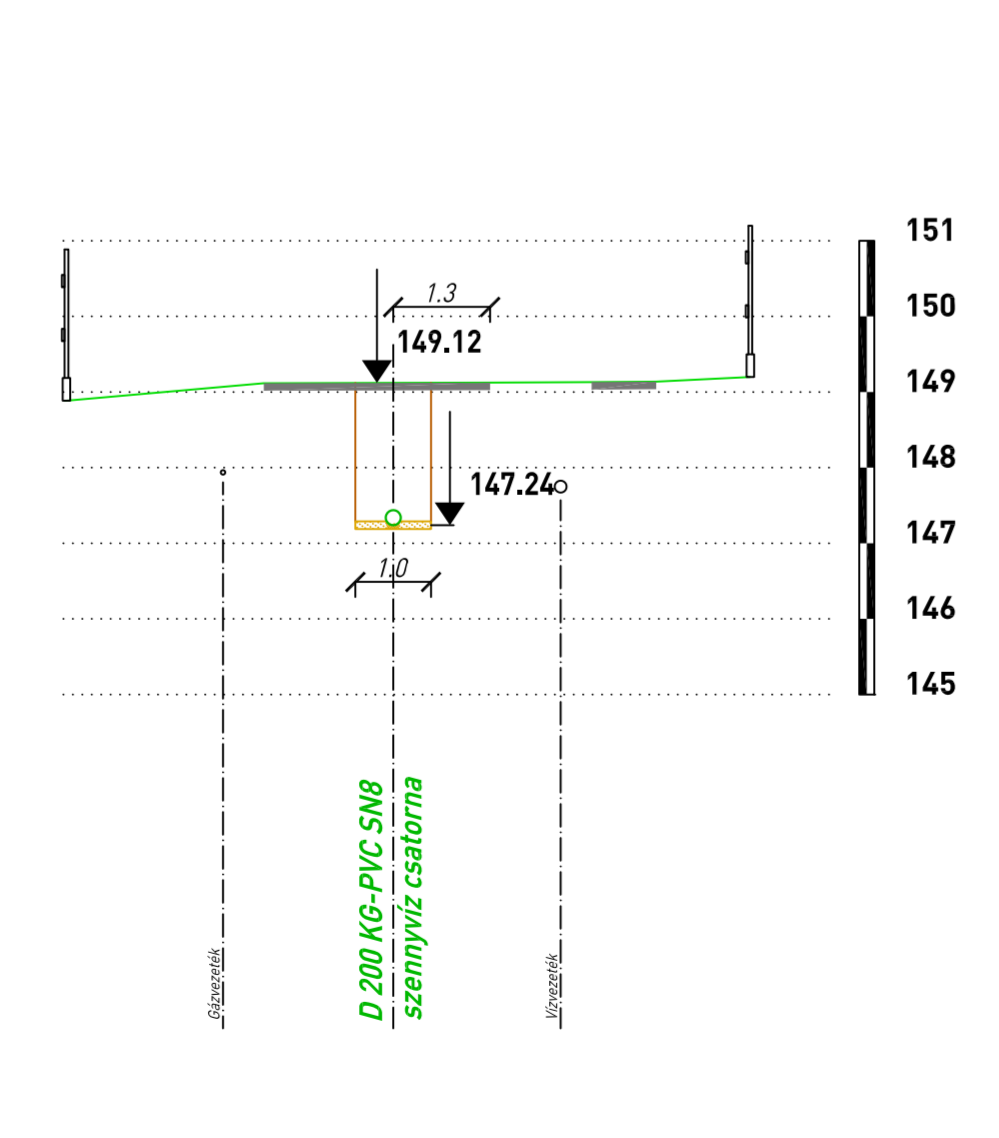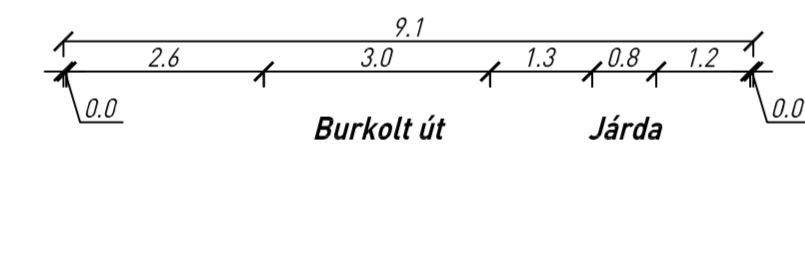

10. keresztmetszvény

1-2-0 0+705.7




M_h=1:100 M_v=1:100

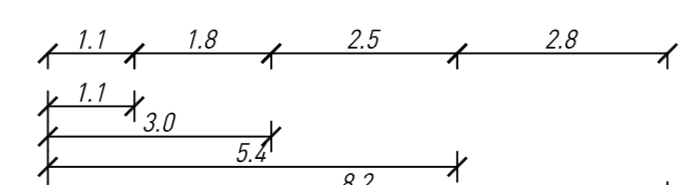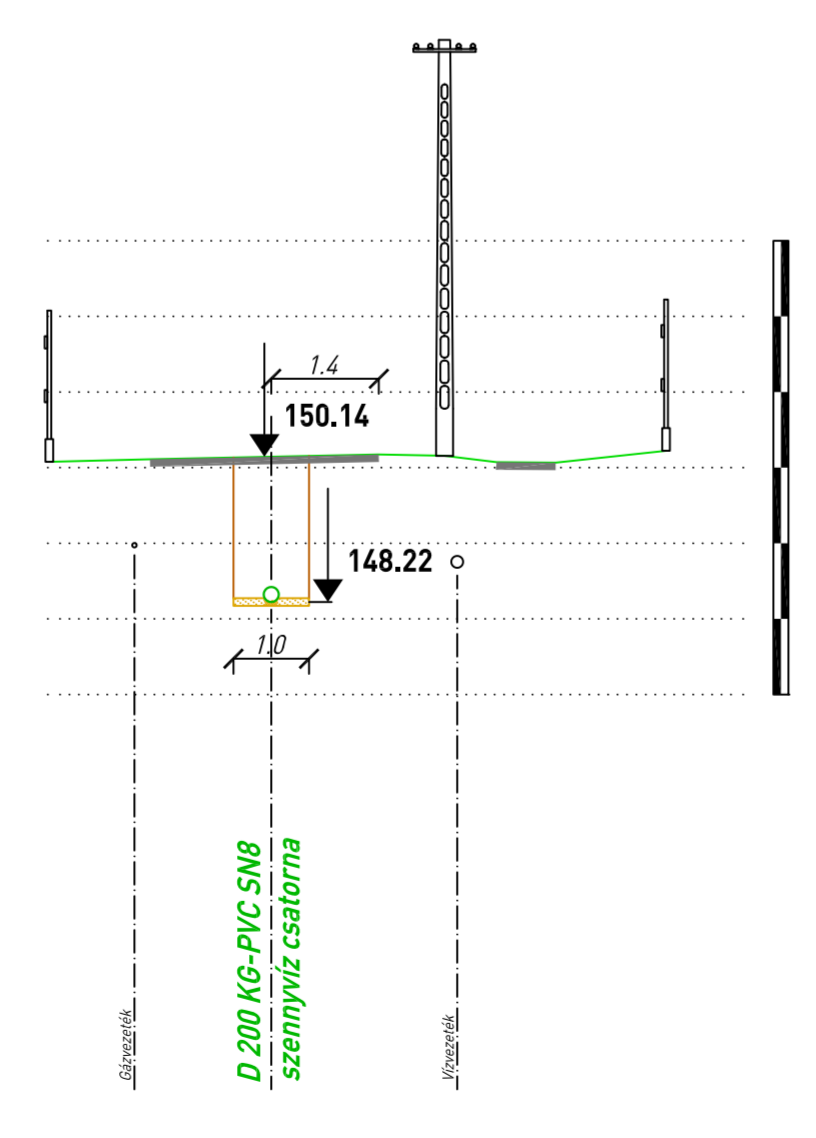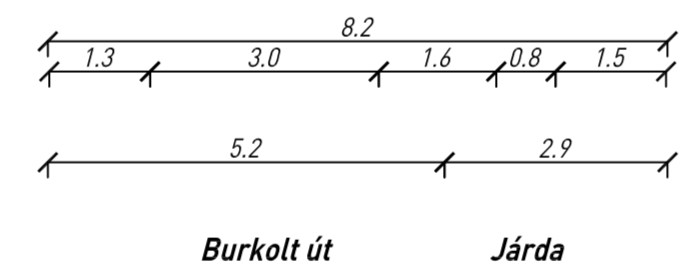

11. keresztmetszvény

1-2-0 0+824.5




M_h=1:100 M_v=1:100

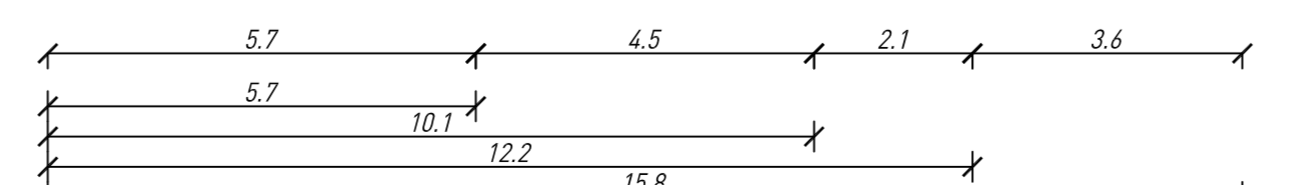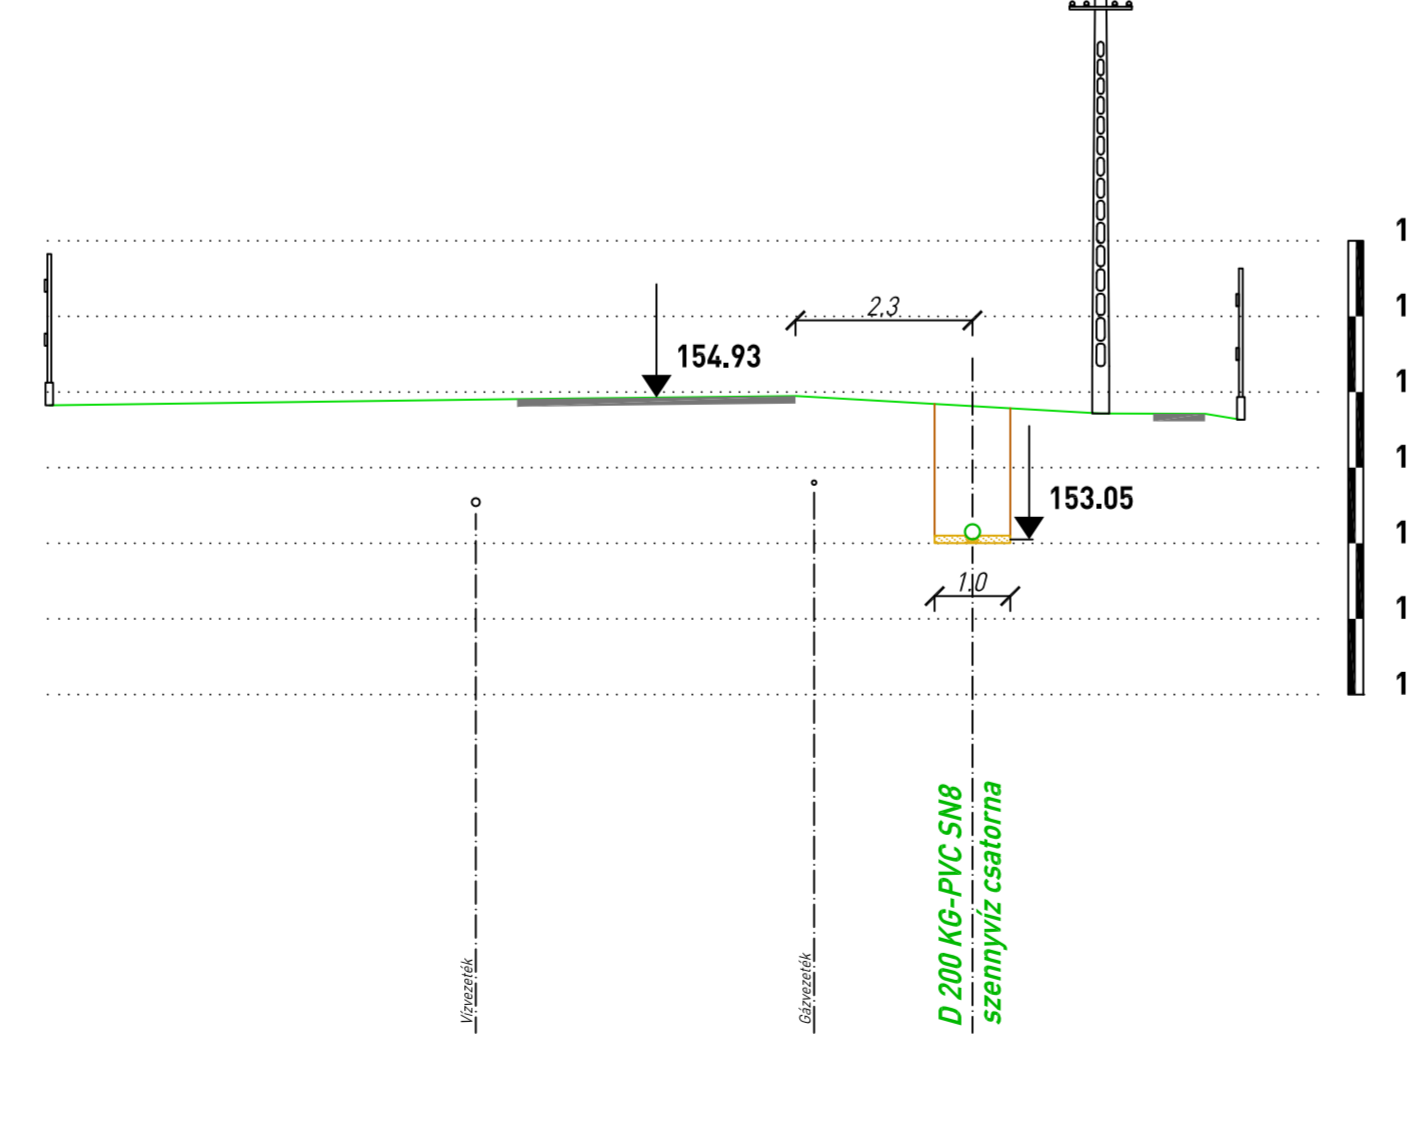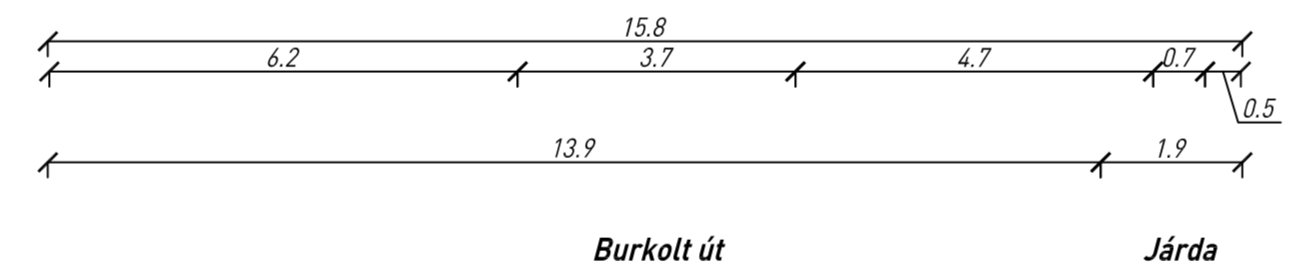

12. keresztmetszvény

1-2-0 0+994.5




M_h=1:100 M_v=1:100

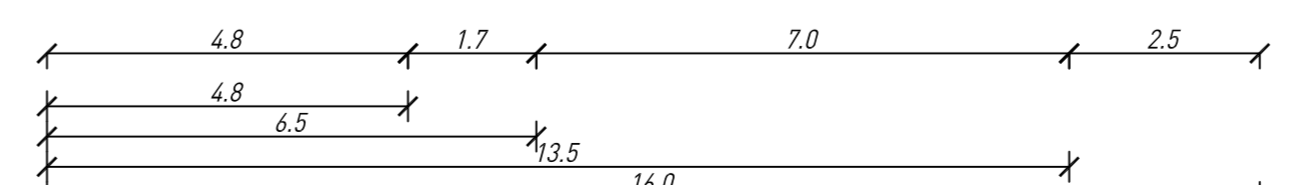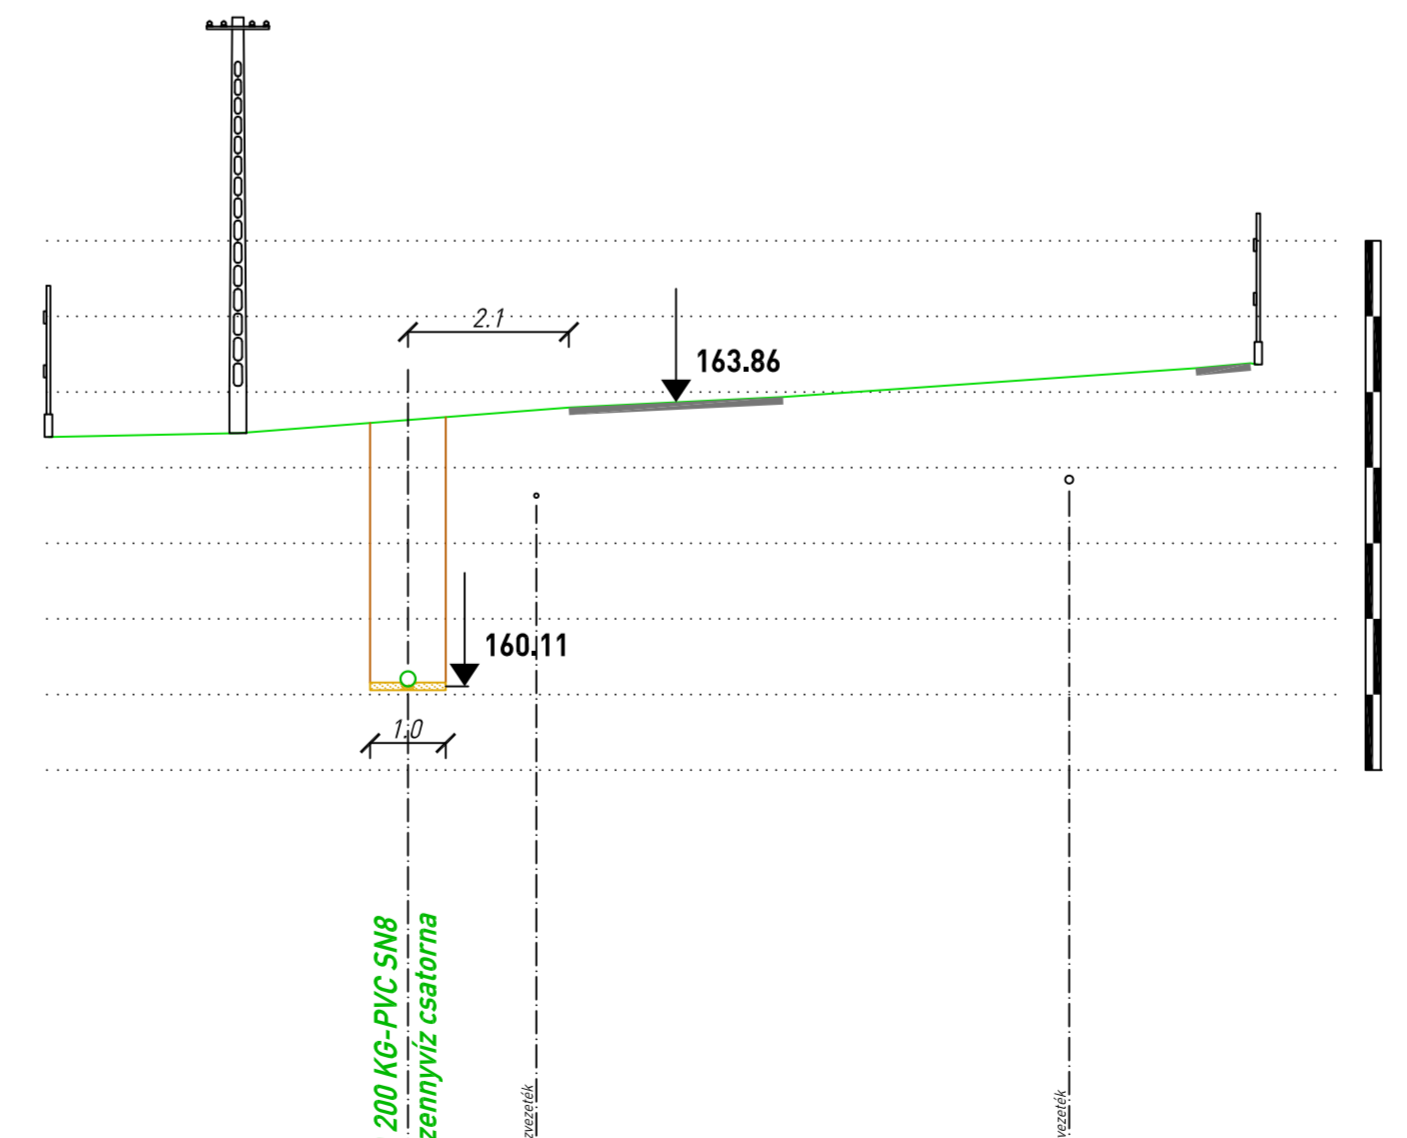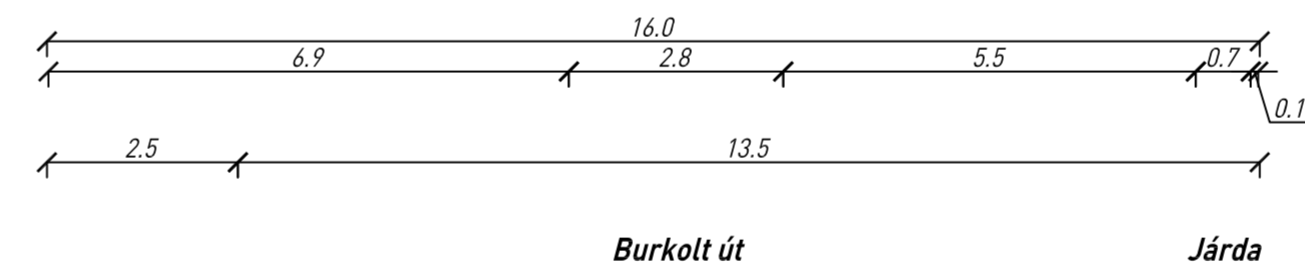

13. keresztmetszvény

1-2-2, 1-2-1 0+141.3, 0+145.7

M_h=1:100 M_v=1:100

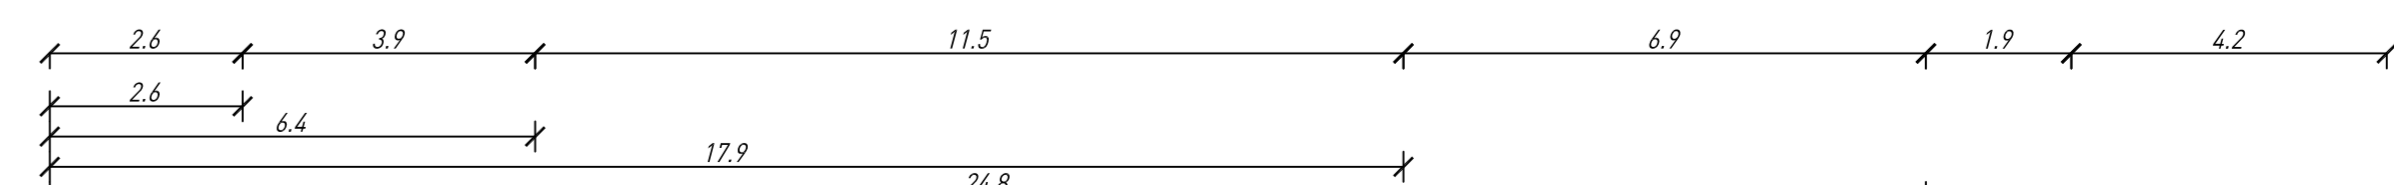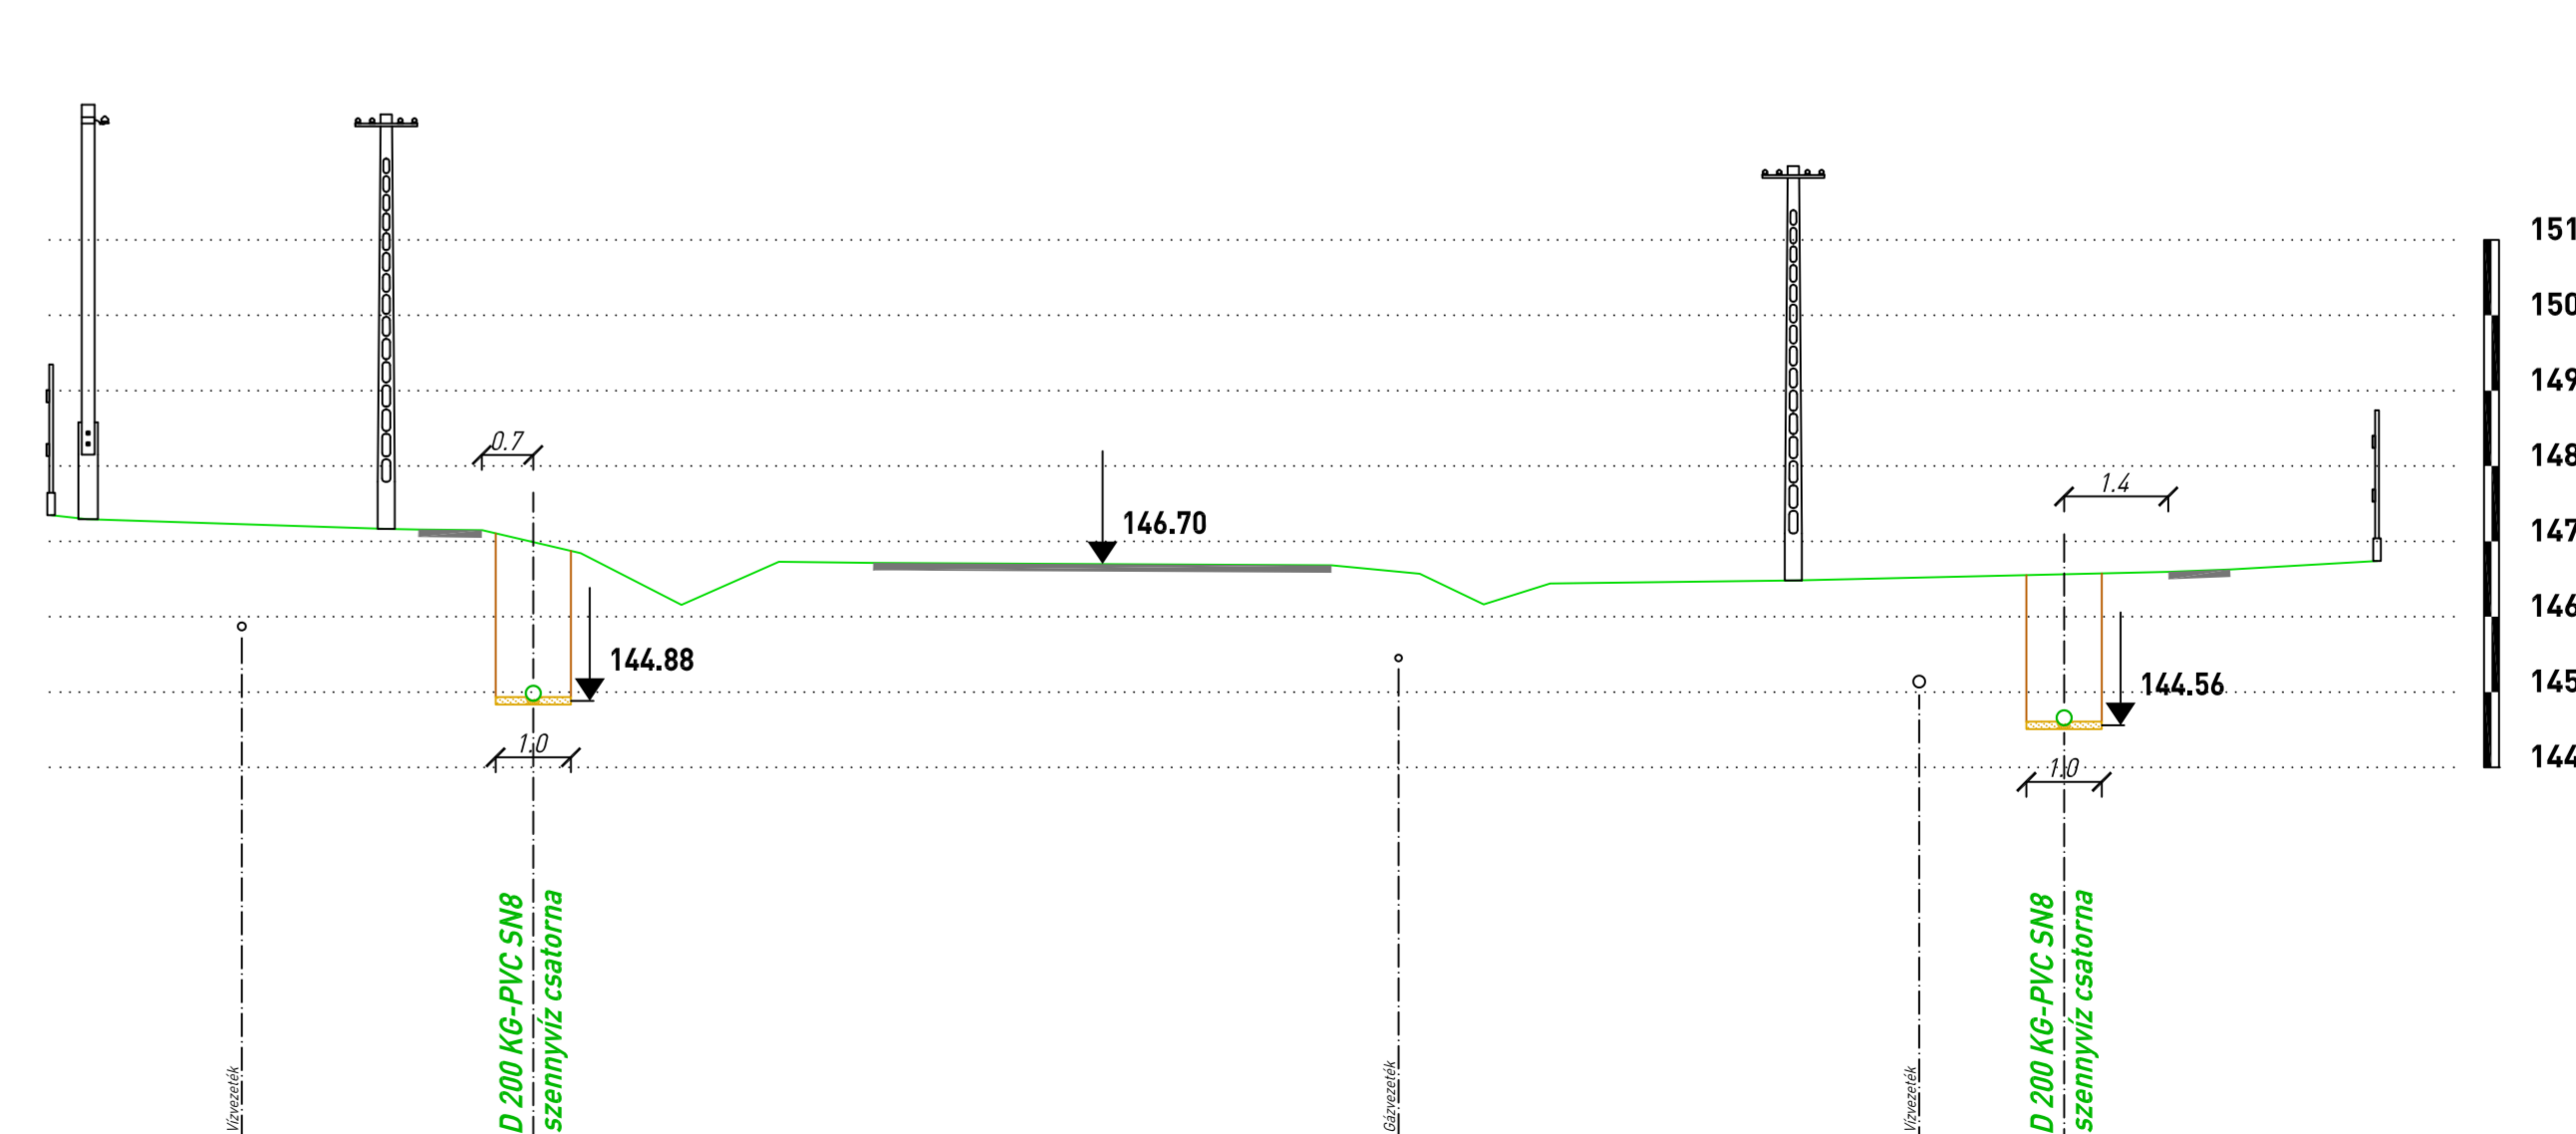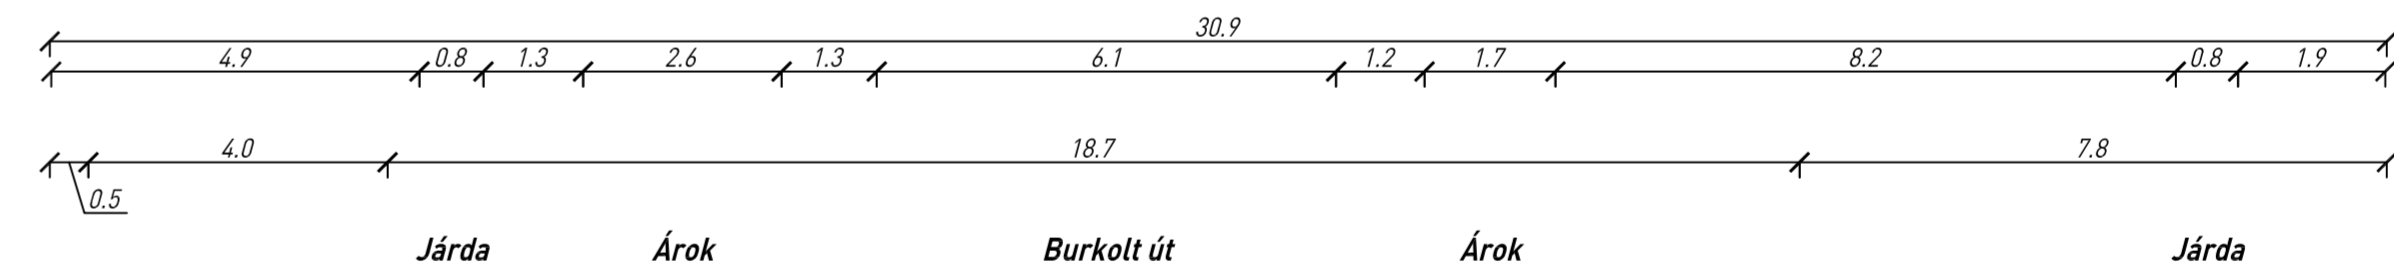

KEHOP-2.2.2-15-2021-00162
Erdőkürt központi agglomeráció szennyvízelvezetése és tisztítása

Ez a terv a MÁRKUS Mérnöki Kft. szellemi terméke.



Munkaszám: 128-K-1/2022

Kálló belterület

Erdőkürt központi agglomeráció szennyvízelvezetése

Keresztmetszvények 1.

Sz-4/1

2022. május hó