


### 27. keresztmetszvény

1-3-1 0+344.4


M<sub>h</sub>=1:100 M<sub>v</sub>=1:100

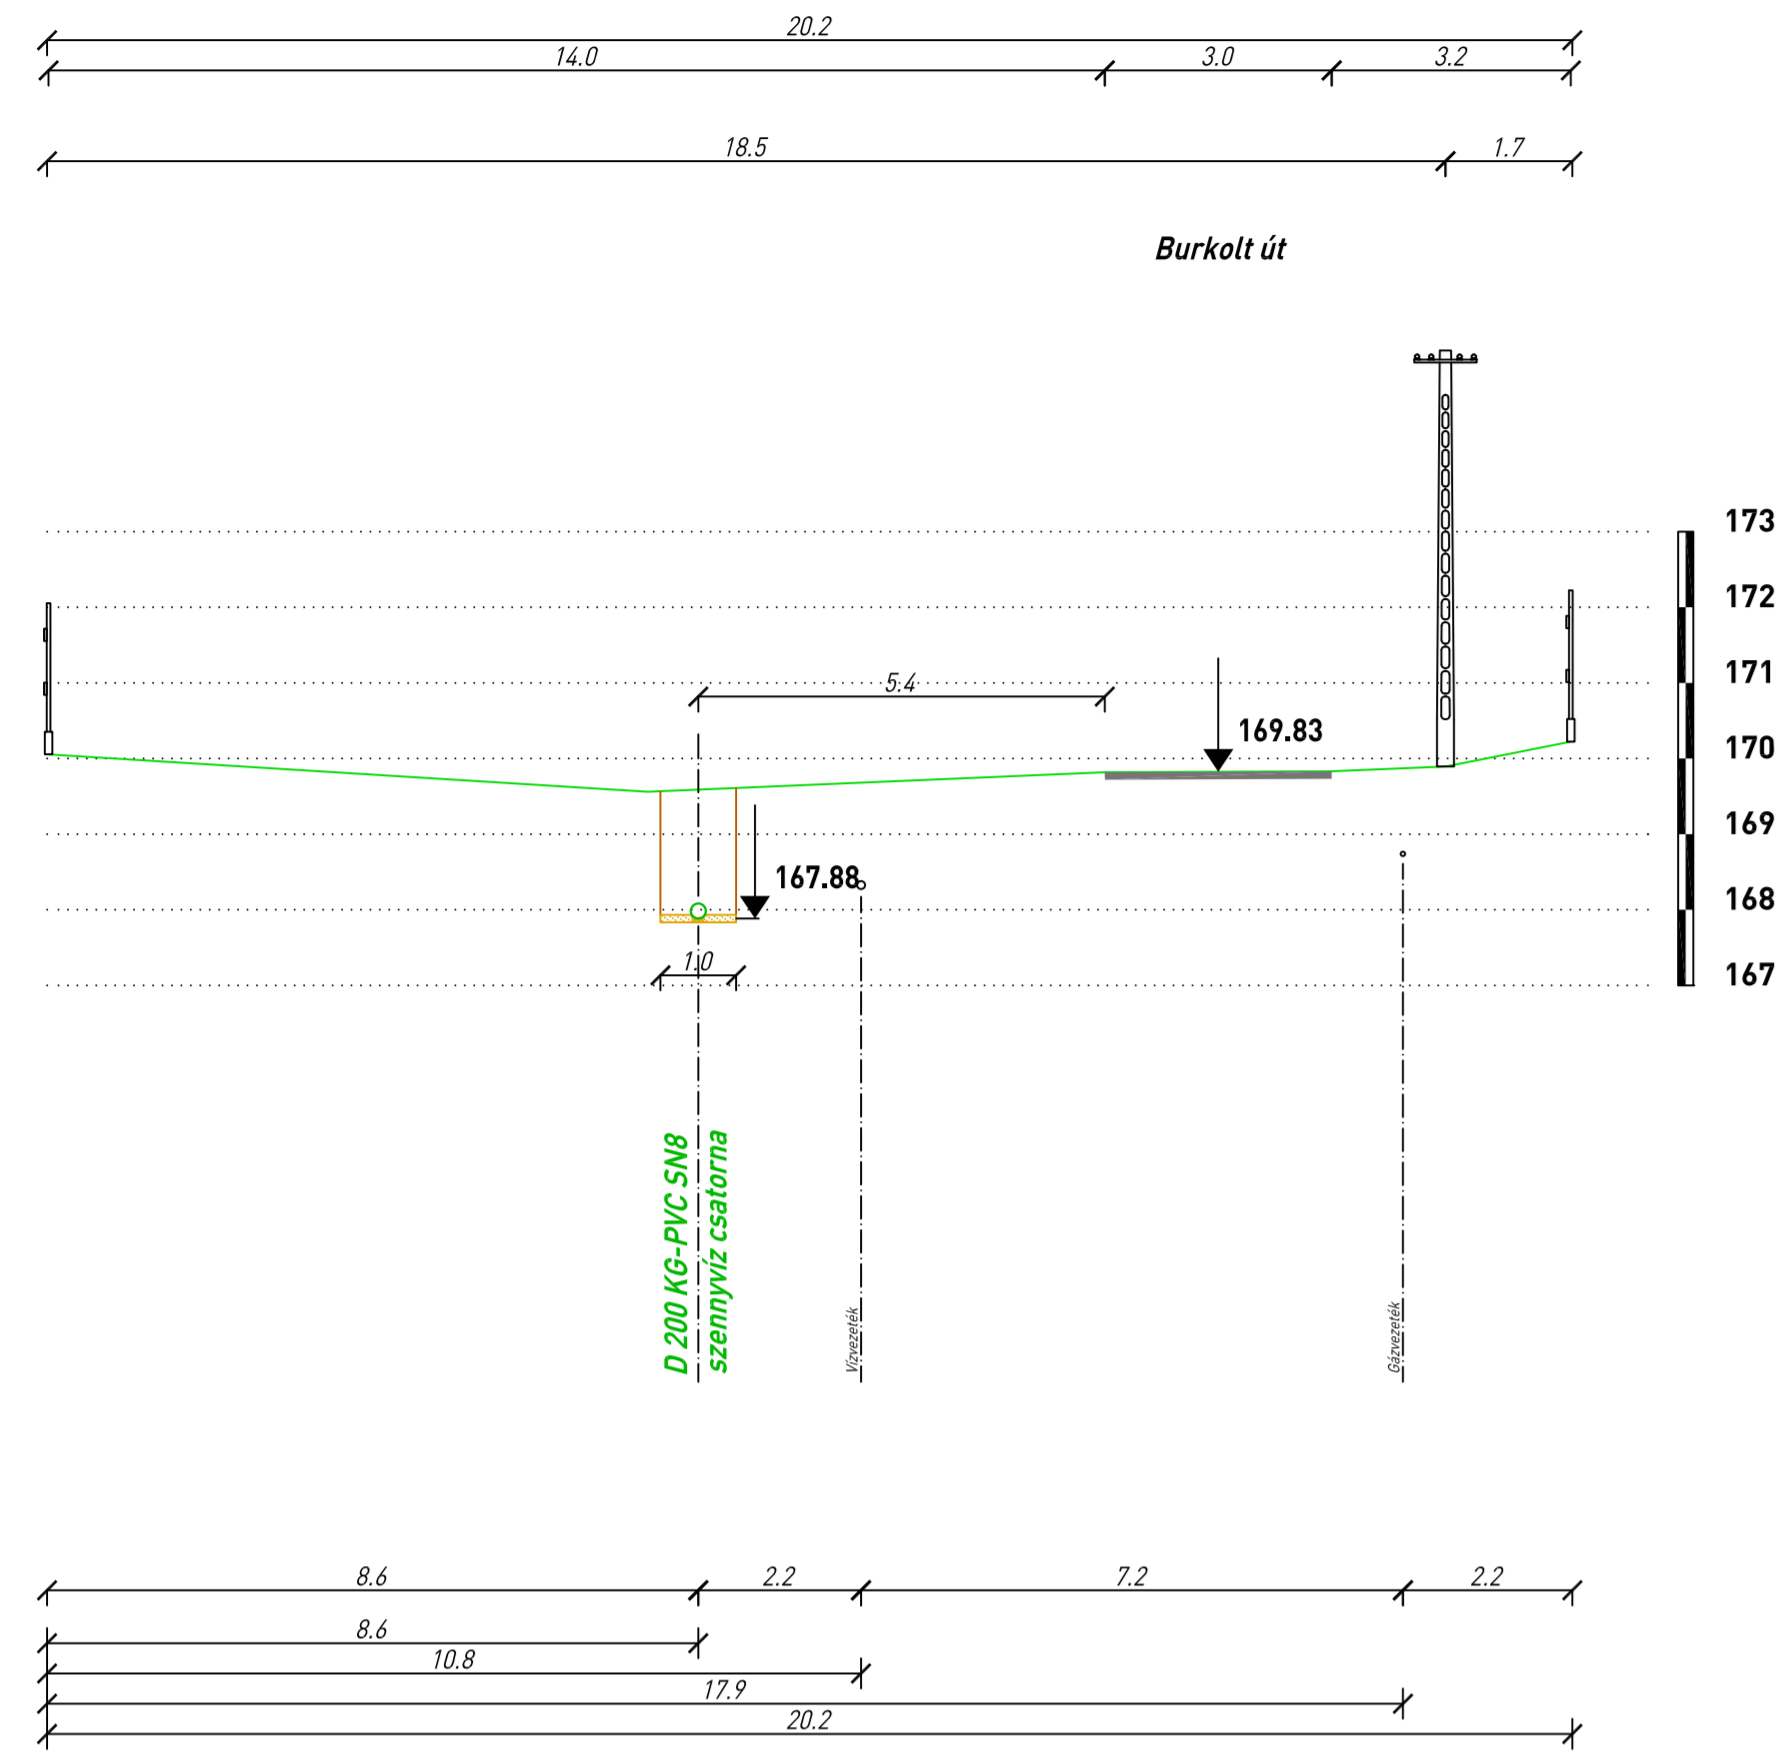

### 28. keresztmetszvény

1-3-2 0+032.9


M<sub>h</sub>=1:100 M<sub>v</sub>=1:100

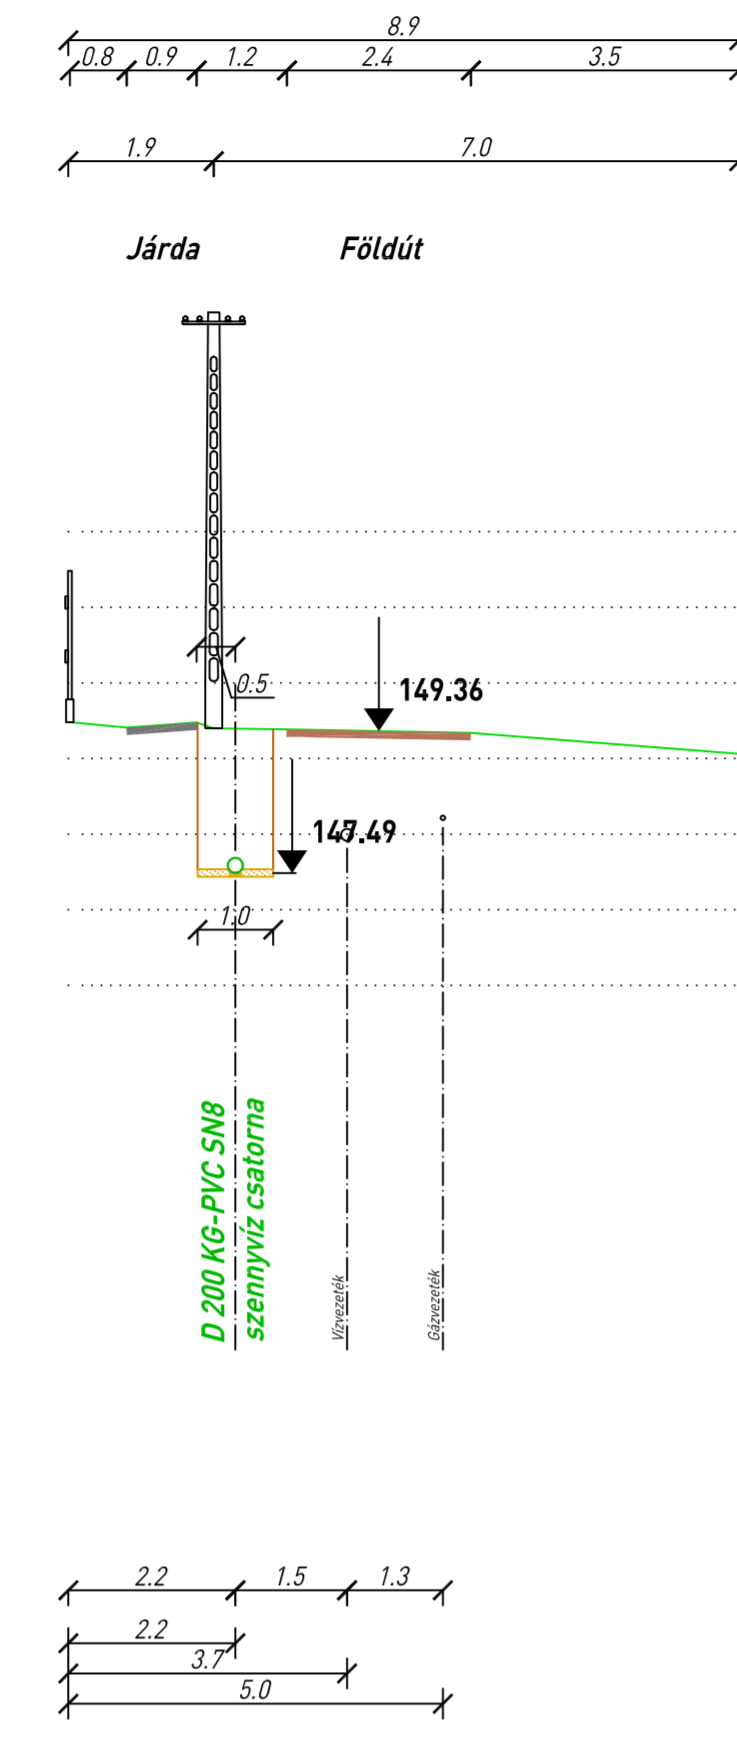

### 29. keresztmetszvény

1-5-0 0+148.4


M<sub>h</sub>=1:100 M<sub>v</sub>=1:100

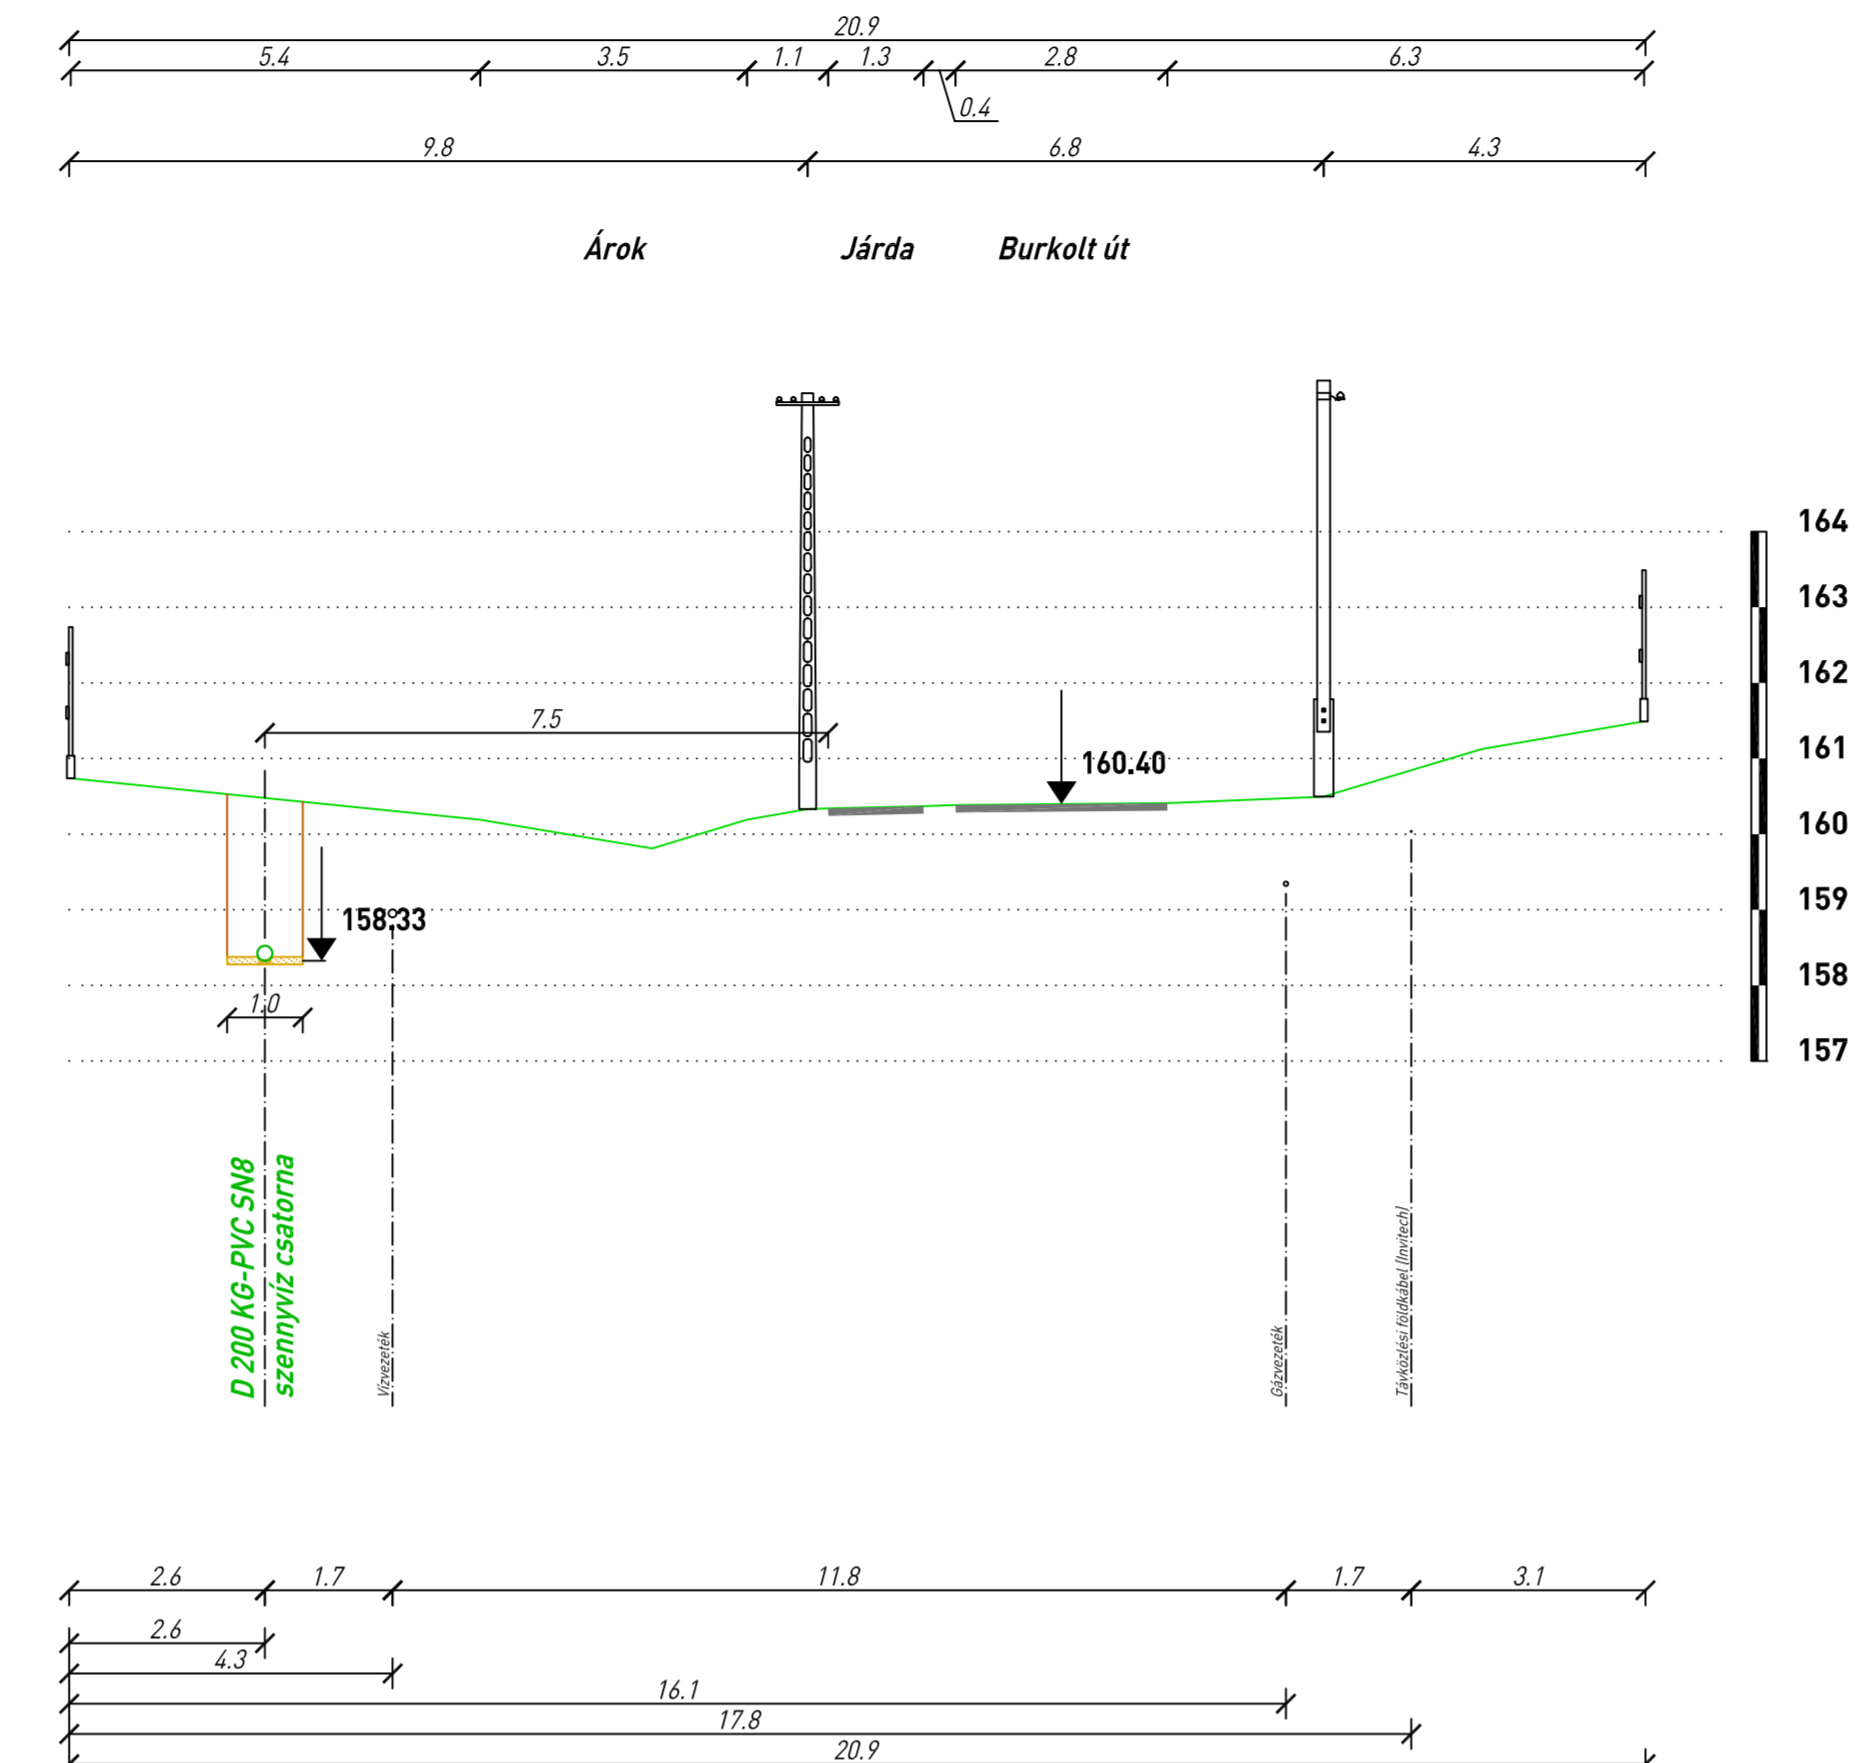

### 30. keresztmetszvény

1-5-0 0+361.1


M<sub>h</sub>=1:100 M<sub>v</sub>=1:100

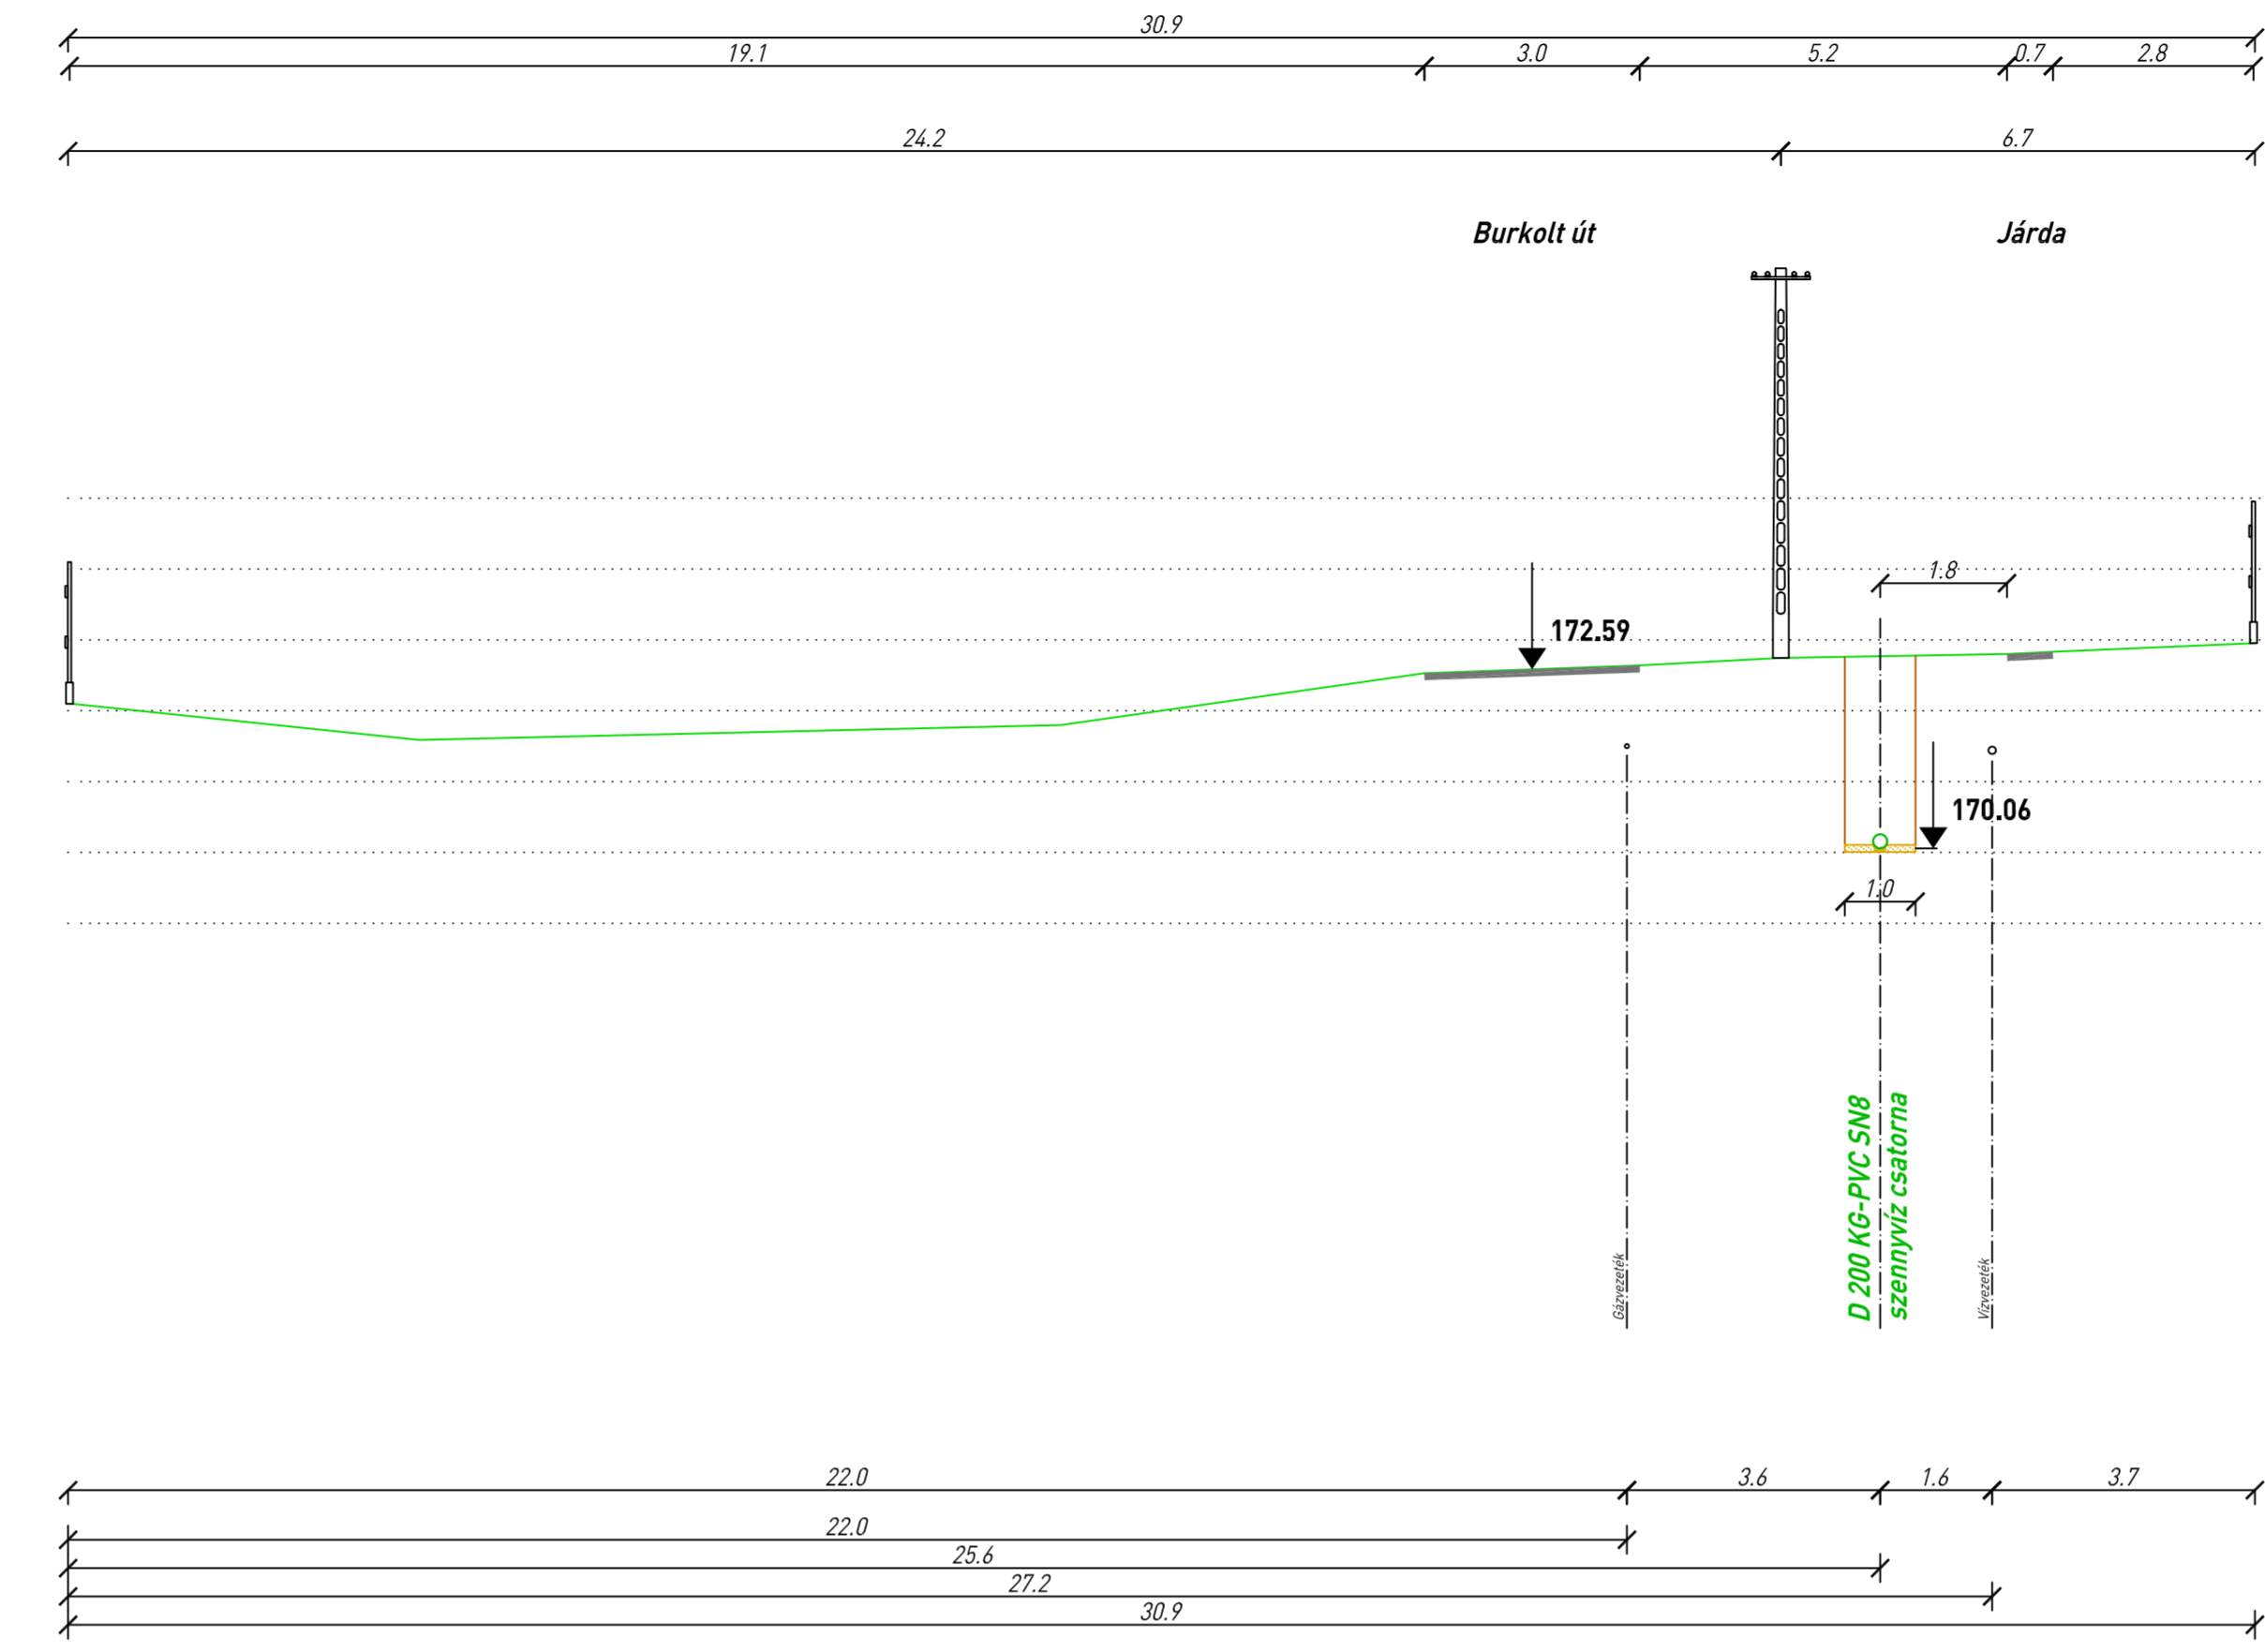

### 31. keresztmetszvény

1-5-0 0+579.1


M<sub>h</sub>=1:100 M<sub>v</sub>=1:100

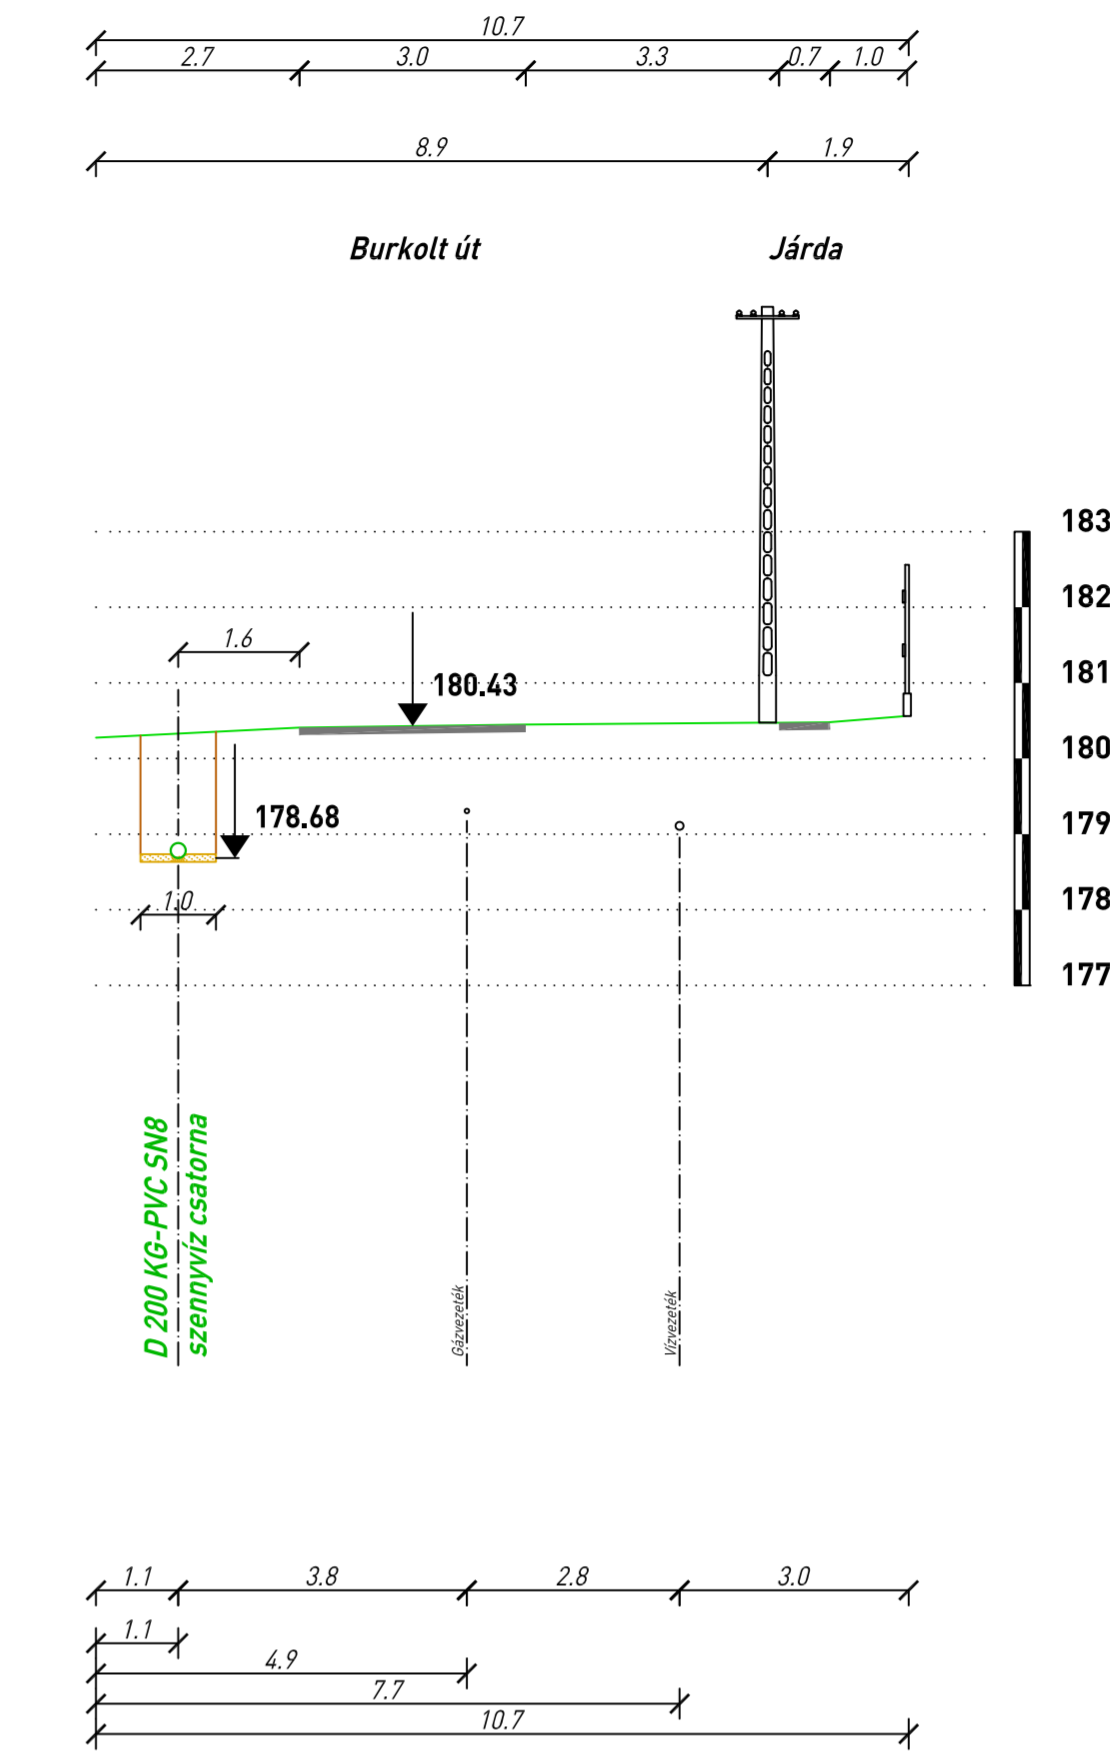

### 32. keresztmetszvény

1-6-0 0+107.5


M<sub>h</sub>=1:100 M<sub>v</sub>=1:100

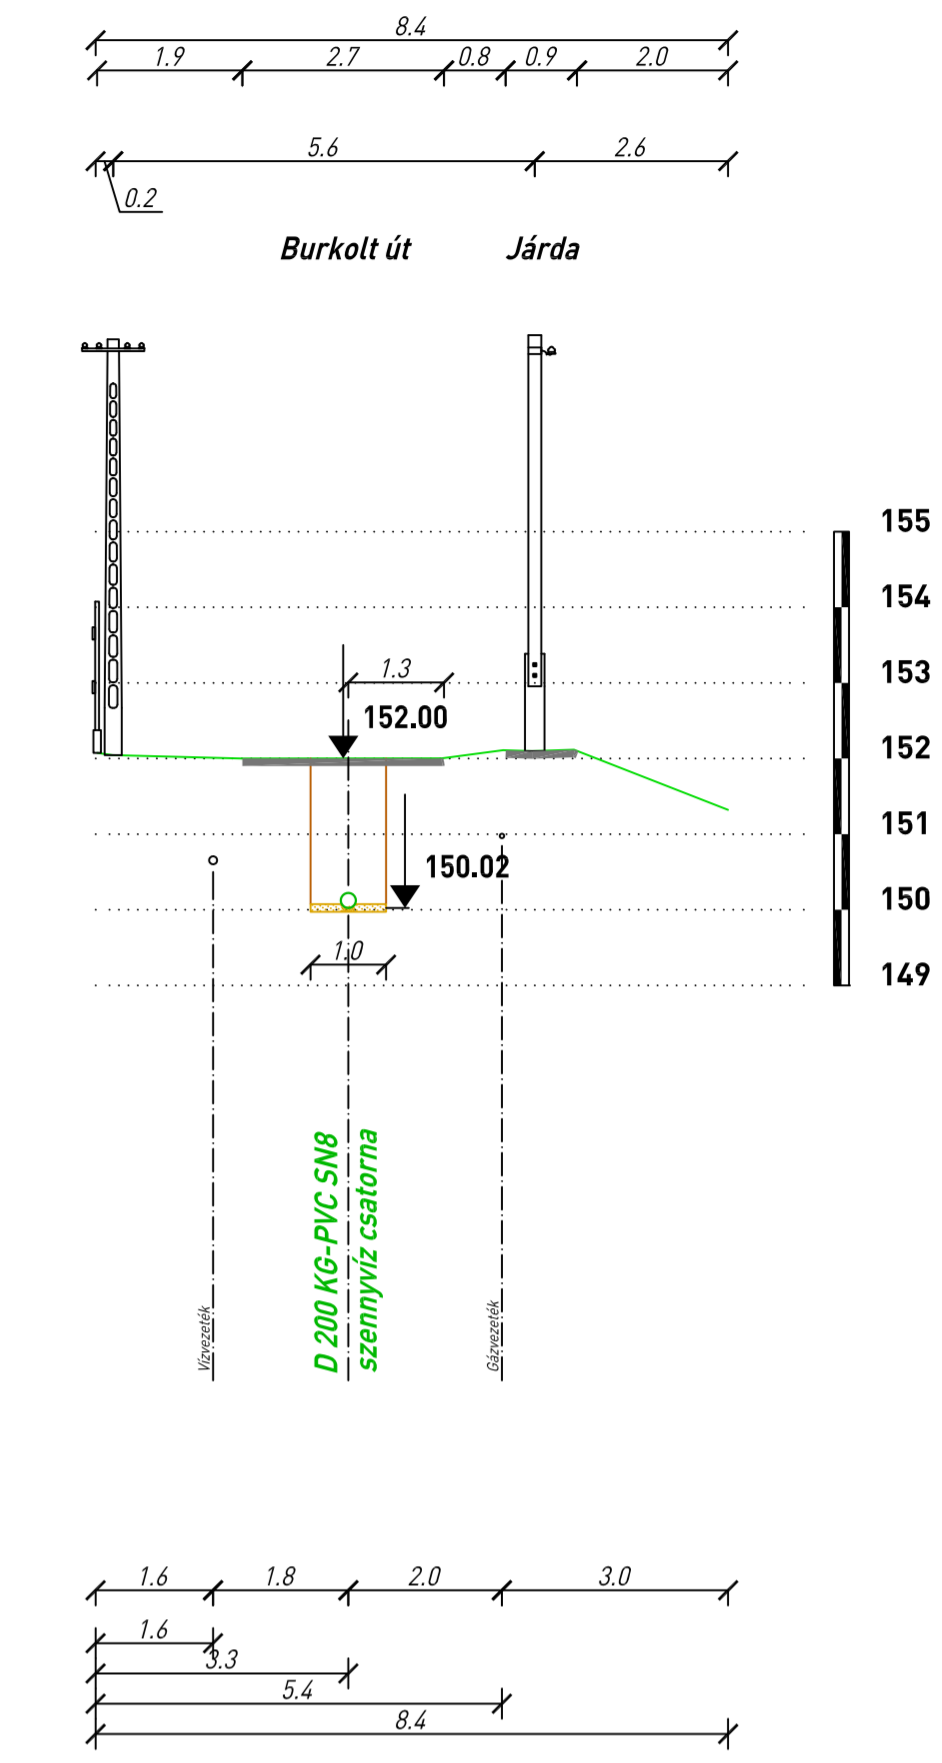

### 33. keresztmetszvény

1-6-0 0+260.1


M<sub>h</sub>=1:100 M<sub>v</sub>=1:100

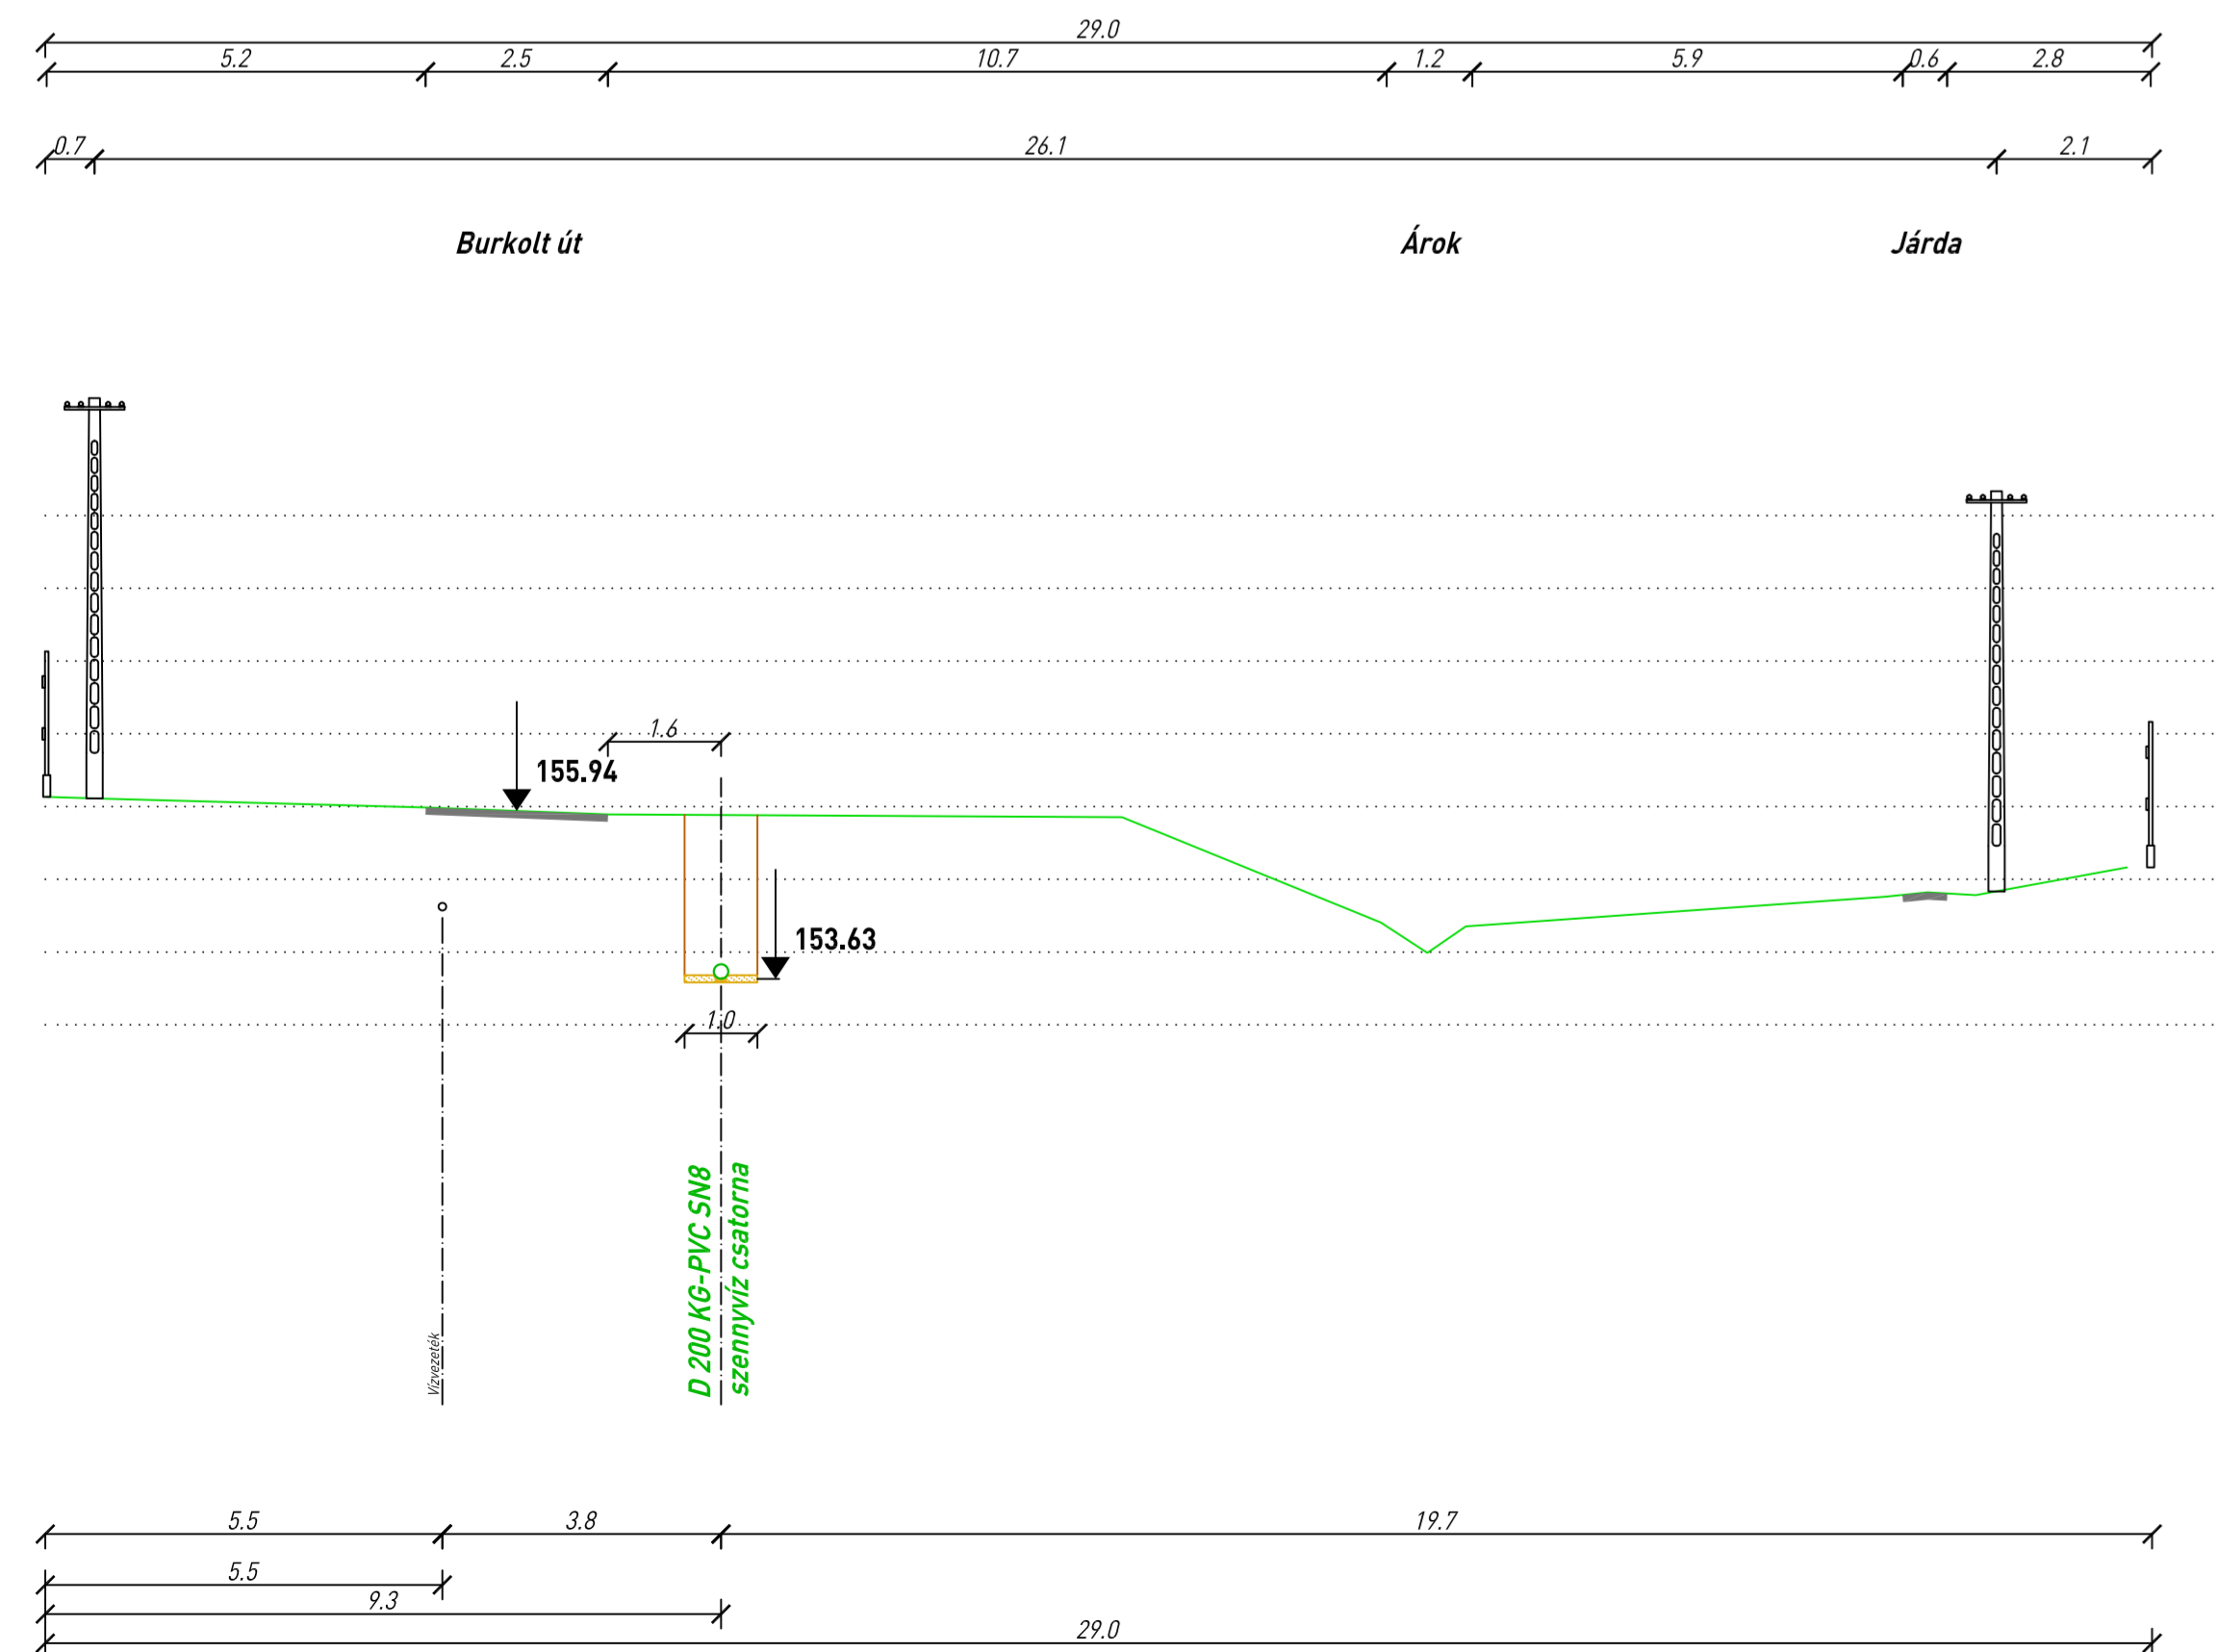

### 34. keresztmetszvény

1-6-0 0+432.7


M<sub>h</sub>=1:100 M<sub>v</sub>=1:100

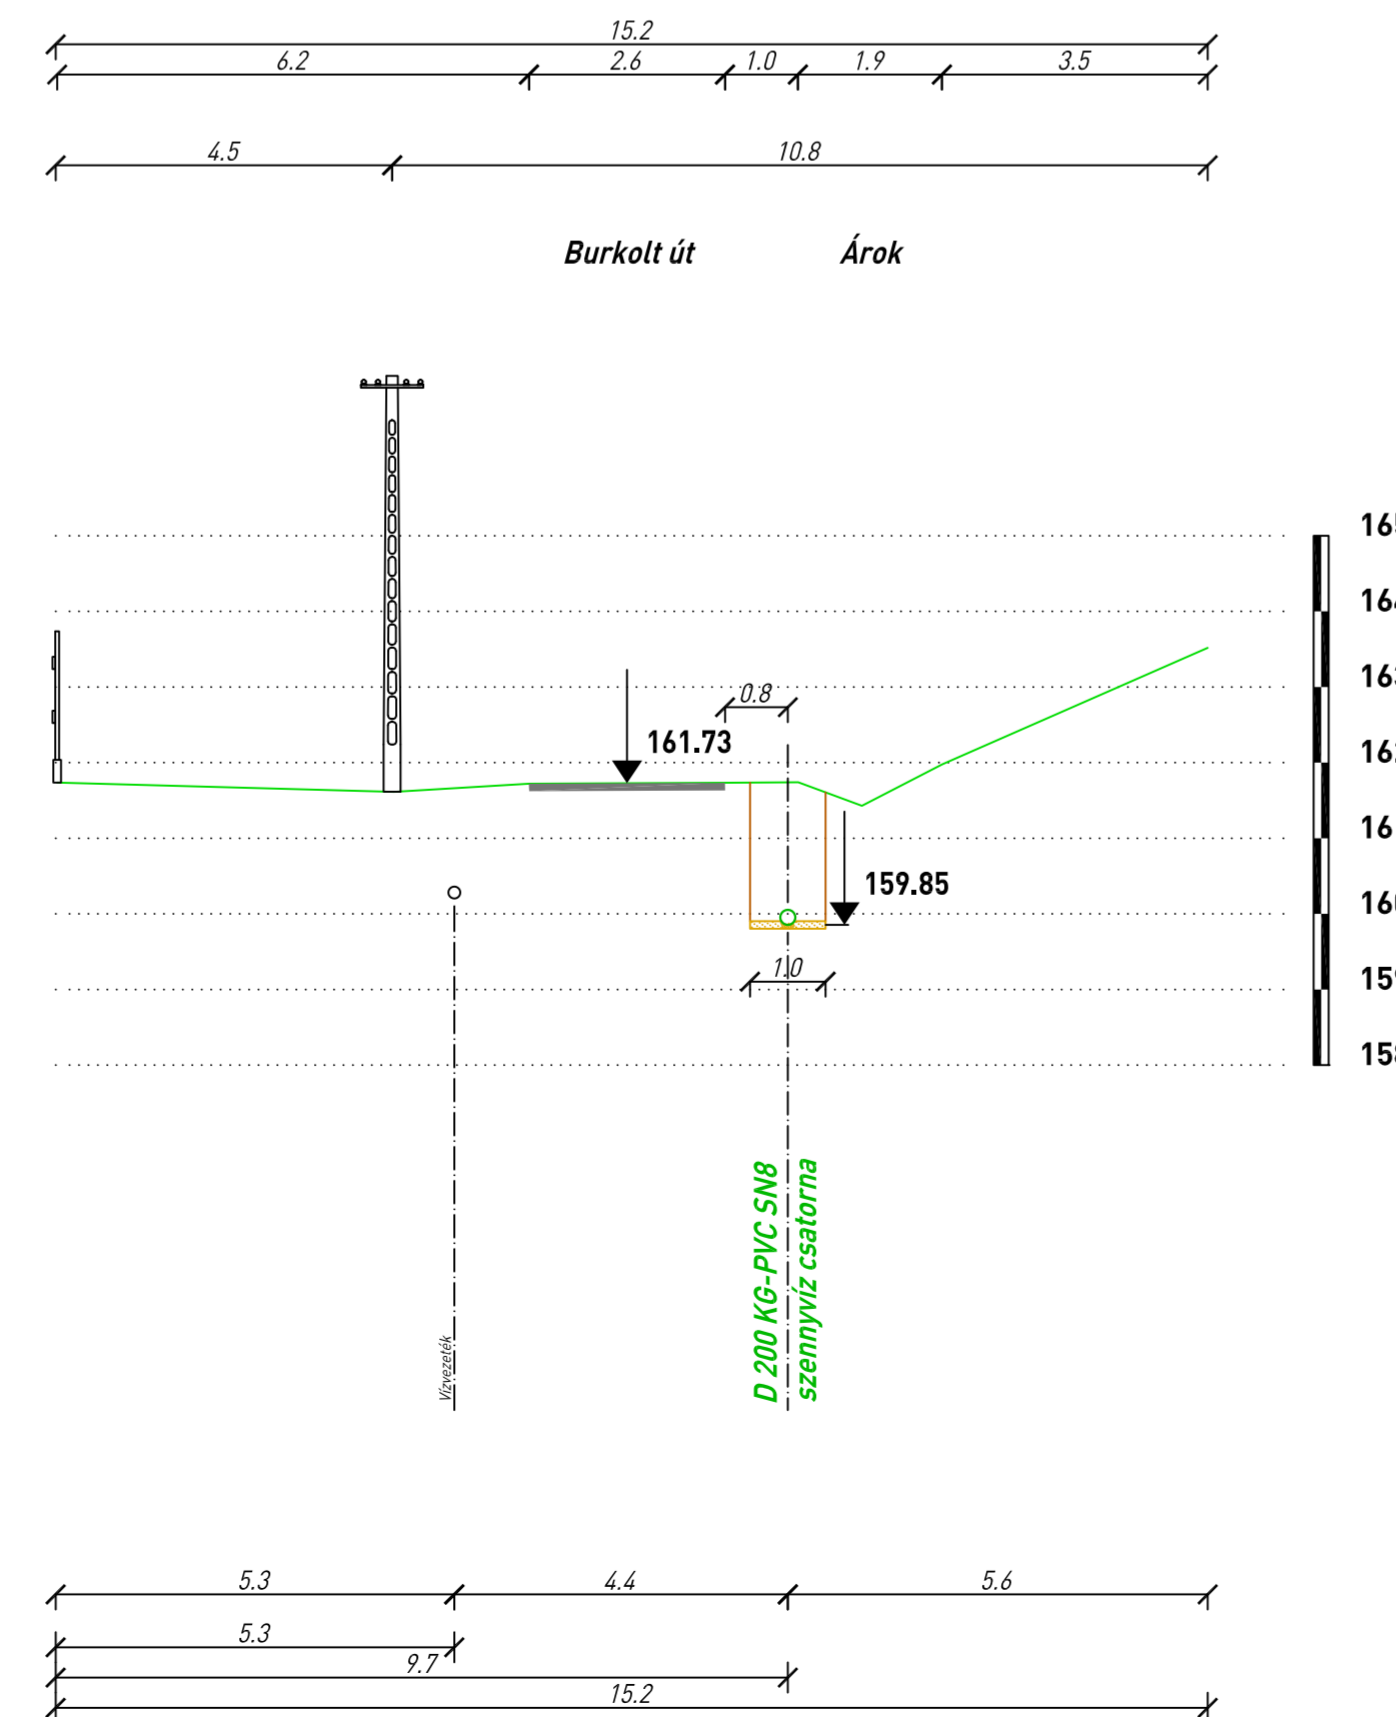

### 35. keresztmetszvény

1-6-1 0+094.3


M<sub>h</sub>=1:100 M<sub>v</sub>=1:100

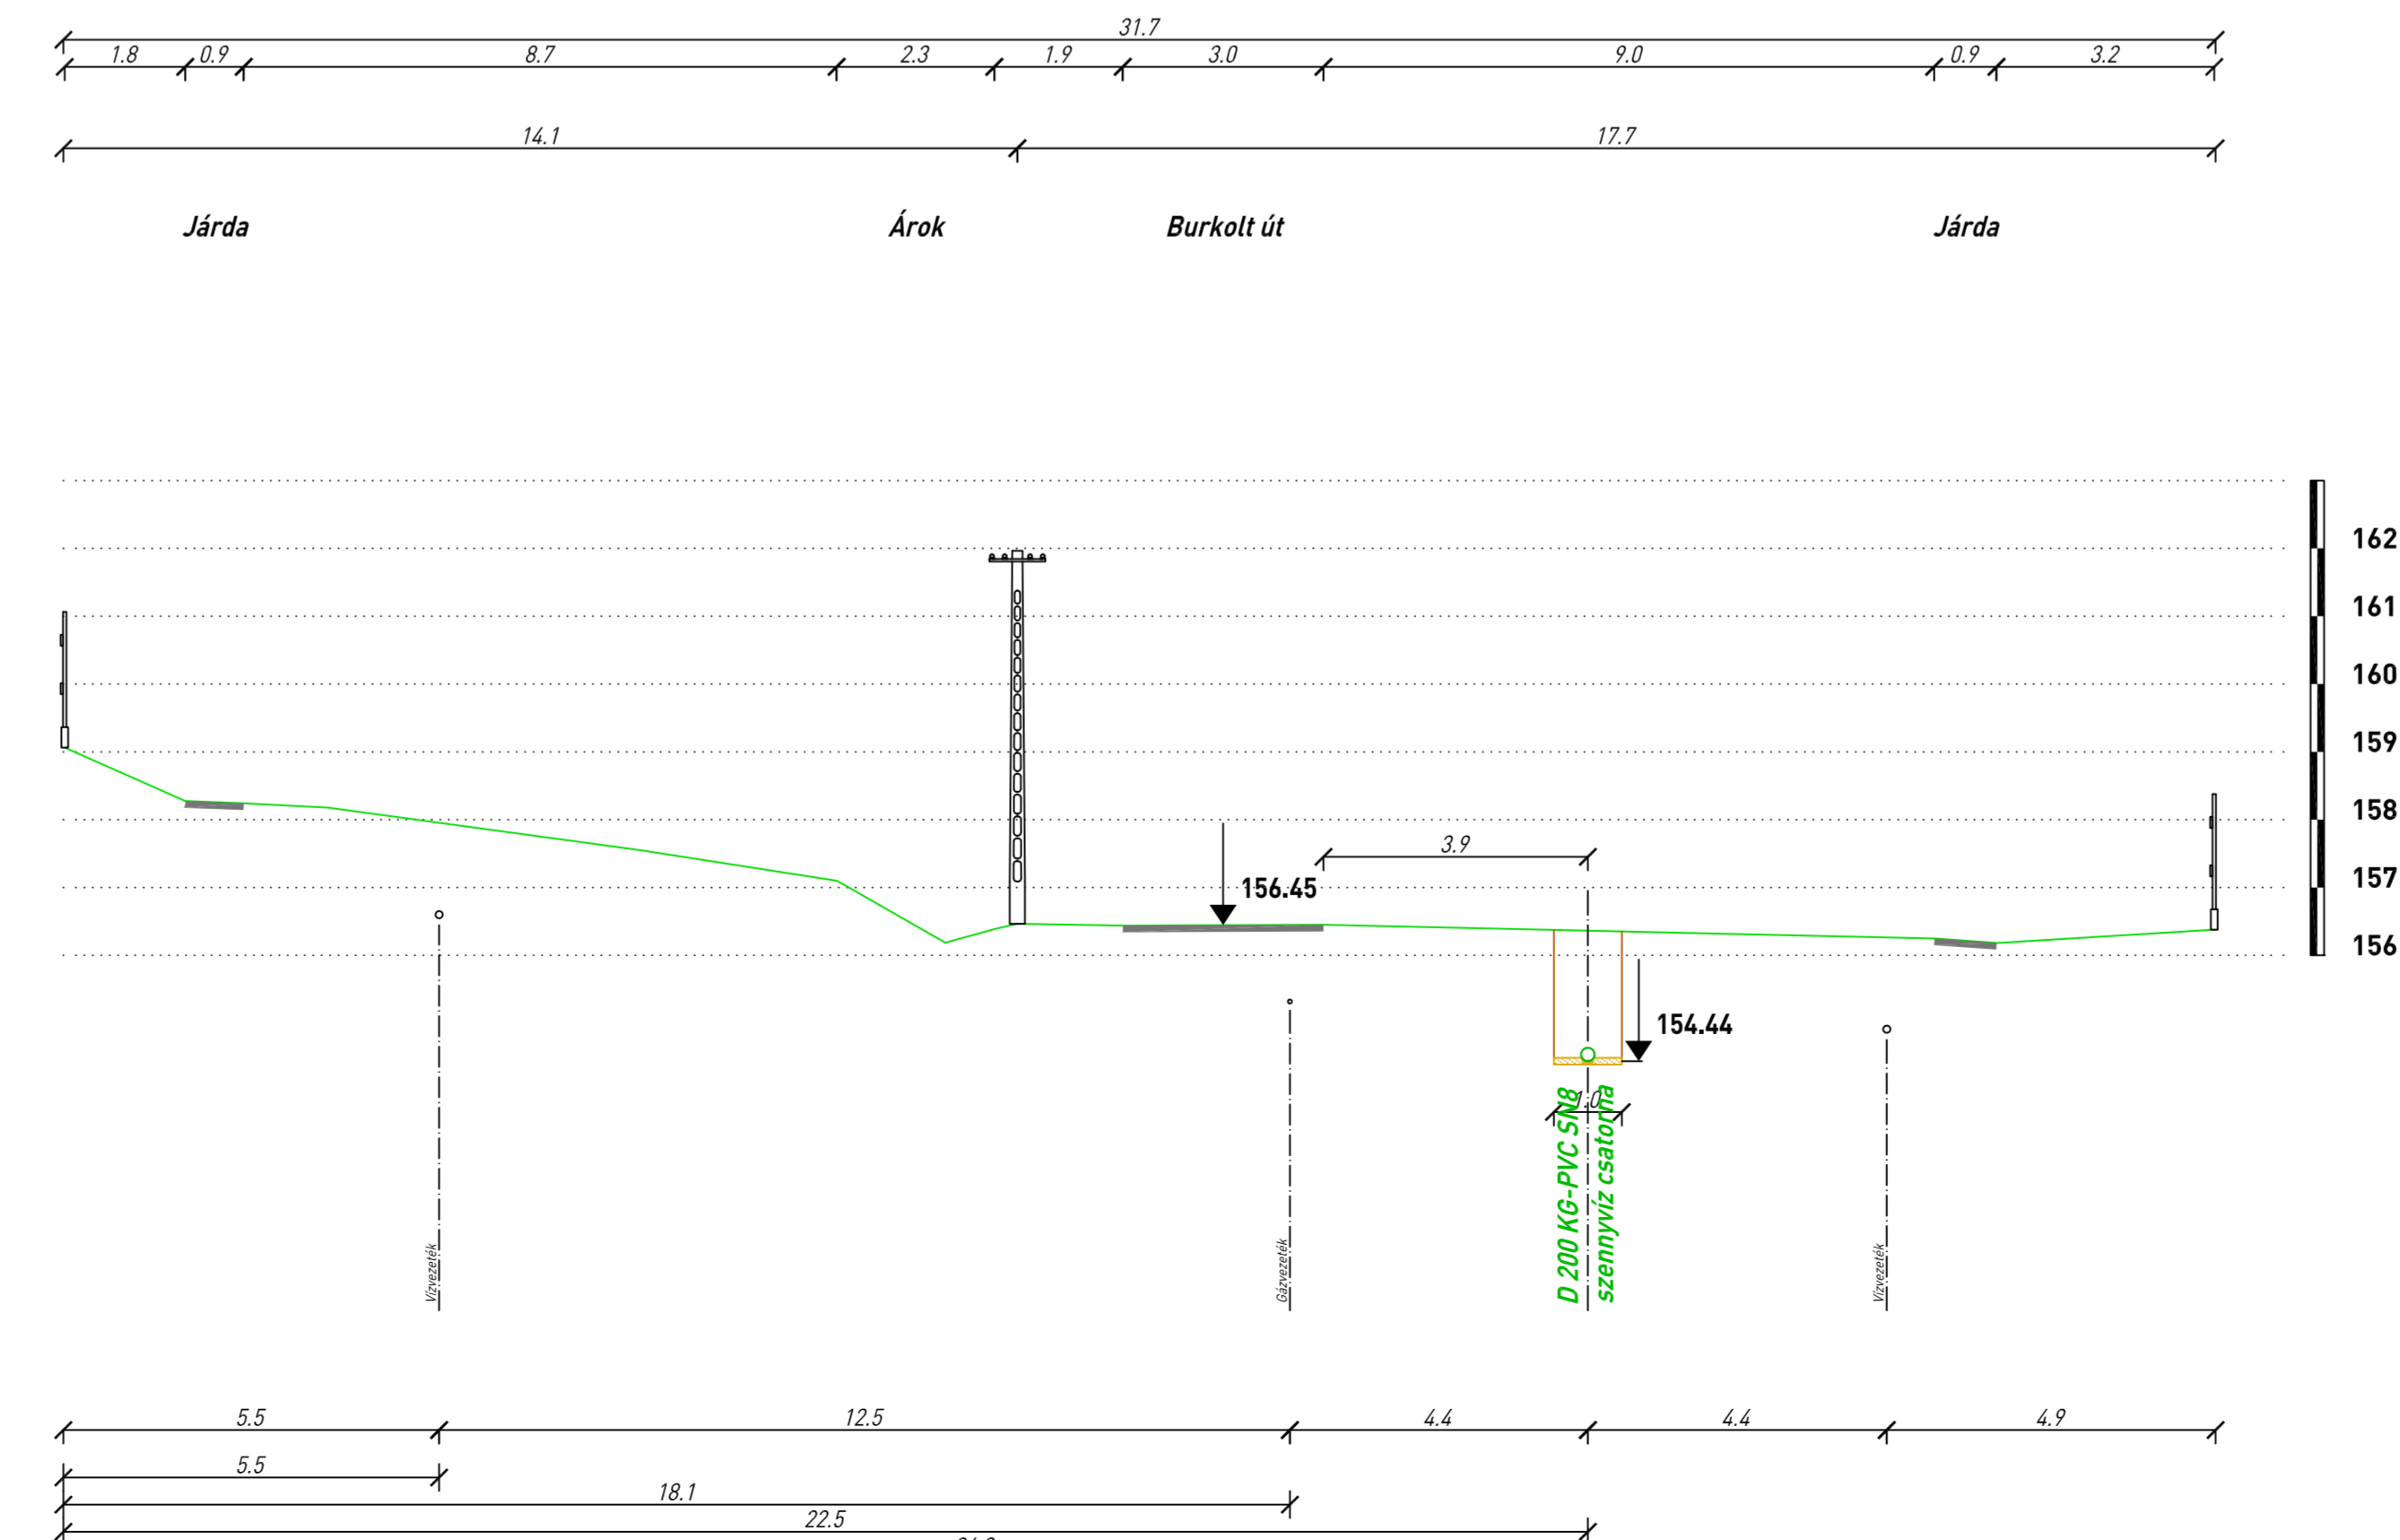

### 36. keresztmetszvény

1-6-2 0+067.7

M<sub>h</sub>=1:100 M<sub>v</sub>=1:100

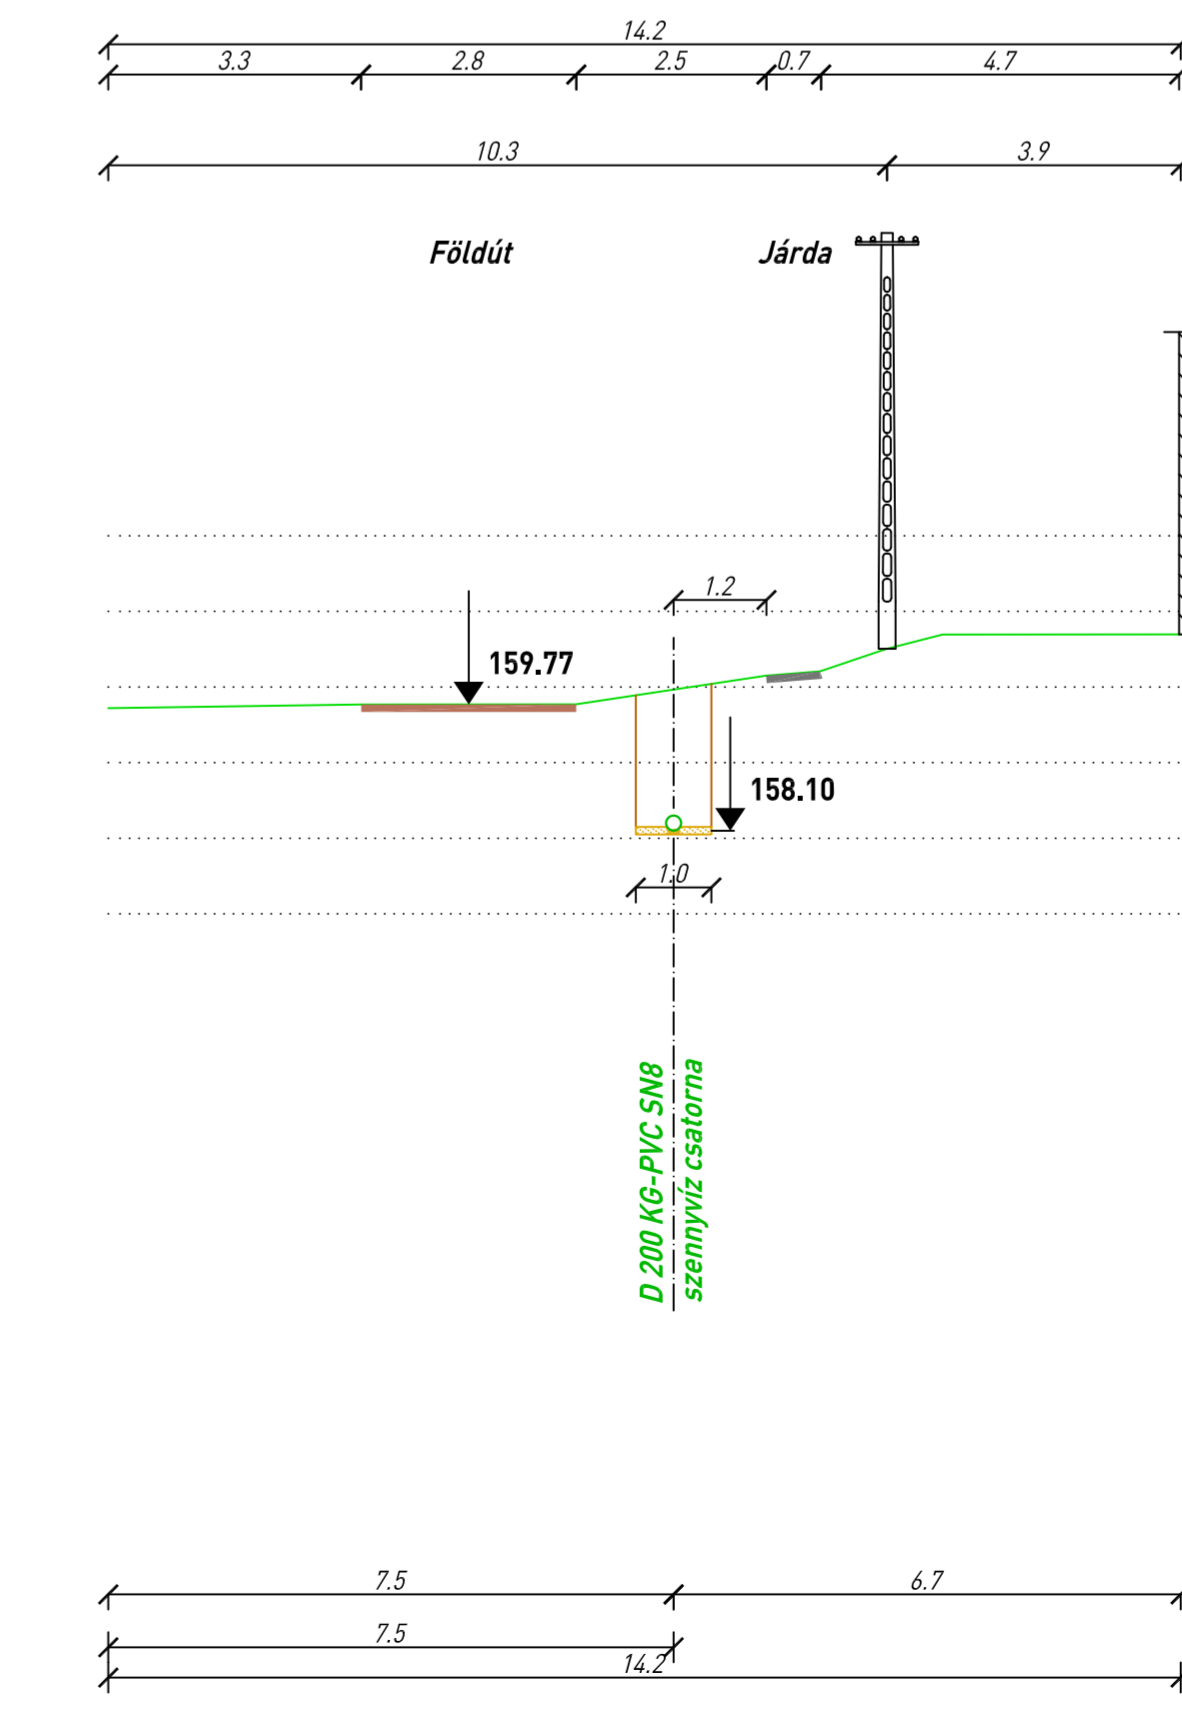

**KEHOP-2.2.2-15-2021-00162**  
 Erdőkürt központi agglomeráció szennyvízelvezetése és tisztítása

Ez a terv a MÁRKUS Mérnöki Kft. szellemi terméke.

**MÁRKUS Mérnöki Kft.**  
 3100 SALGÓTÁRJÁN, Május 1. út 73.

Tel./Fax: 36-810-100, 36-810-000, E-mail: [szennyviz@markus.hu](mailto:szennyviz@markus.hu), [info@markus.hu](mailto:info@markus.hu)

Hely: Kálló belterület  
 Markácz: 128-K-1/2/2022

Megnevelte: Erdőkürt központi agglomeráció szennyvízelvezetése  
 Rajzolt: KIVITELI TERV  
 Méretarány: M = 1 : 100

Tervező: Keresztmetszvények 3.  
 Szeged Széchenyi István  
 Márkus Pál  
 Tóth Krisztián  
 Márkus Pál  
 General Manager  
 Kft. vezető  
 Kft. vezető  
 Kft. vezető

**Sz-4/3**  
 2022. május hó