




37. keresztmetszvény

1-7-0 0+111.2

M_h=1:100 M_v=1:100

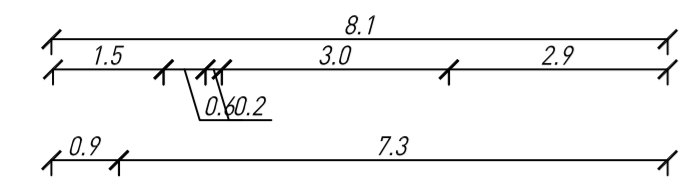


Burkolt árok Burkolt út

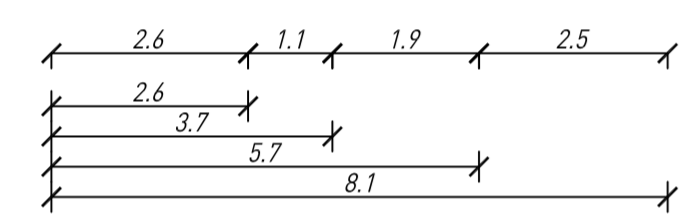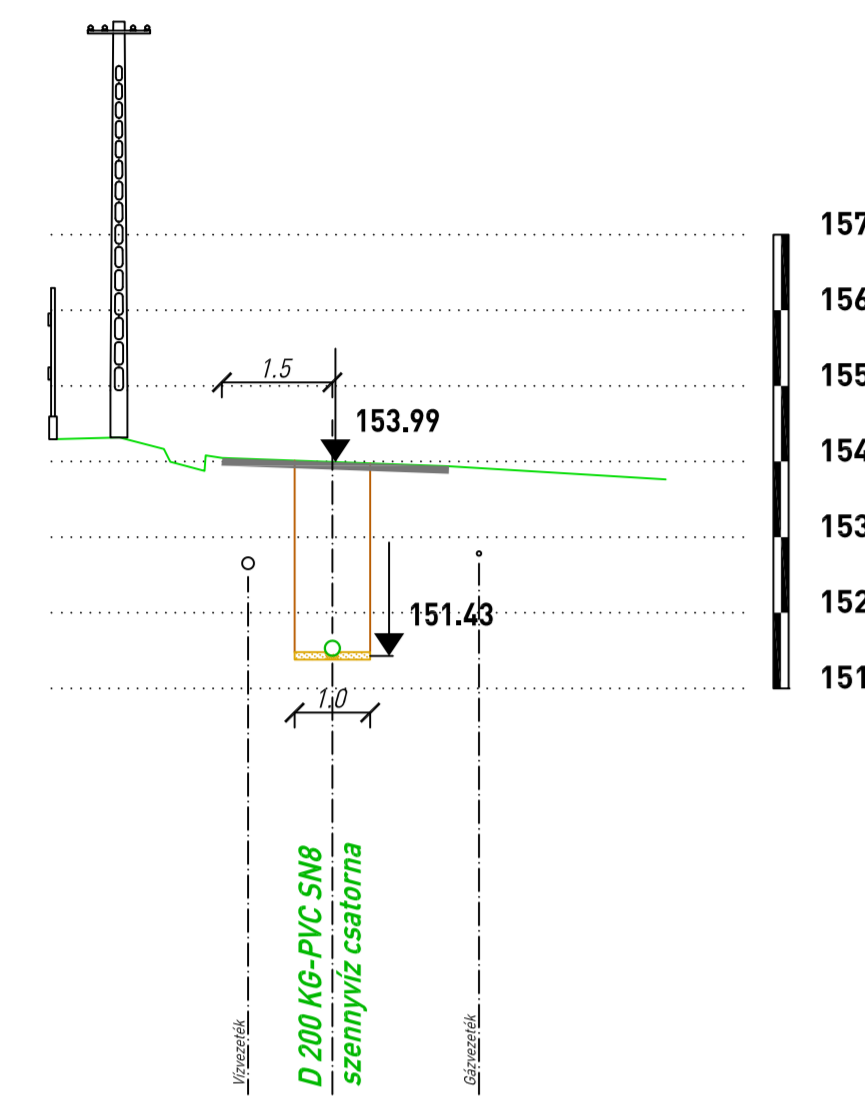



38. keresztmetszvény

1-0-0-K 0+007.8

M_h=1:100 M_v=1:100

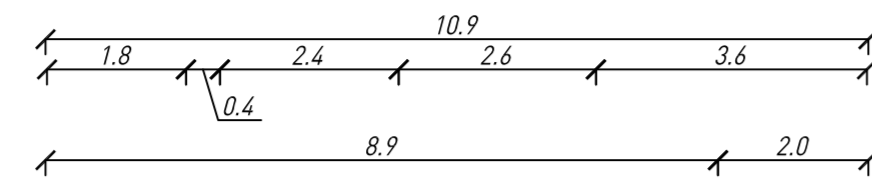


Járda Burkolt út

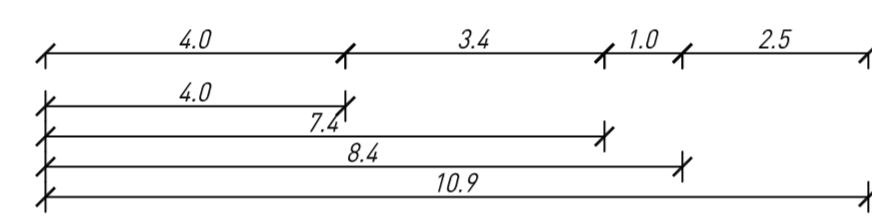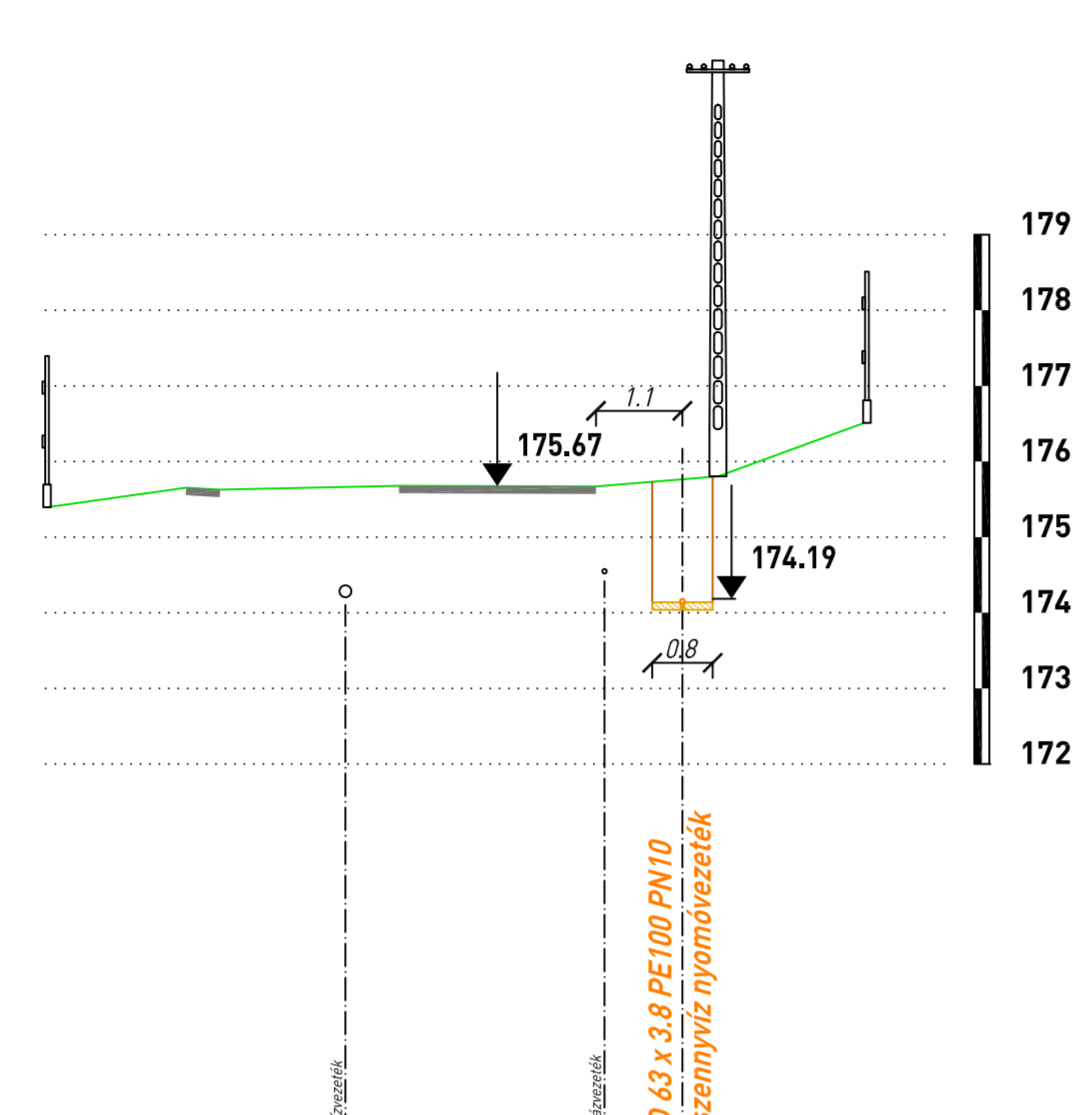



39. keresztmetszvény

K-N2, 2-0-0 0+169.5, 0+176.5

M_h=1:100 M_v=1:100

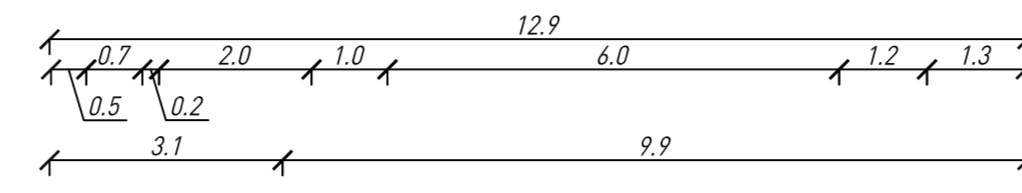


Járda Árok Burkolt út Árok

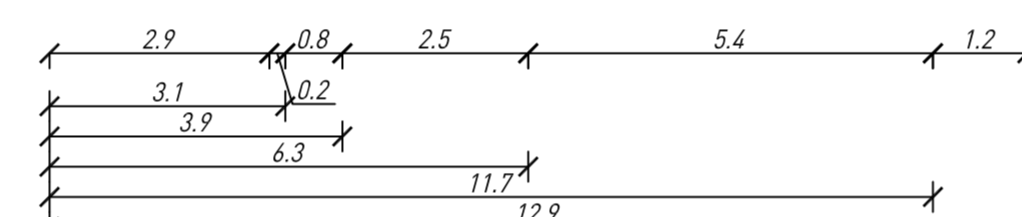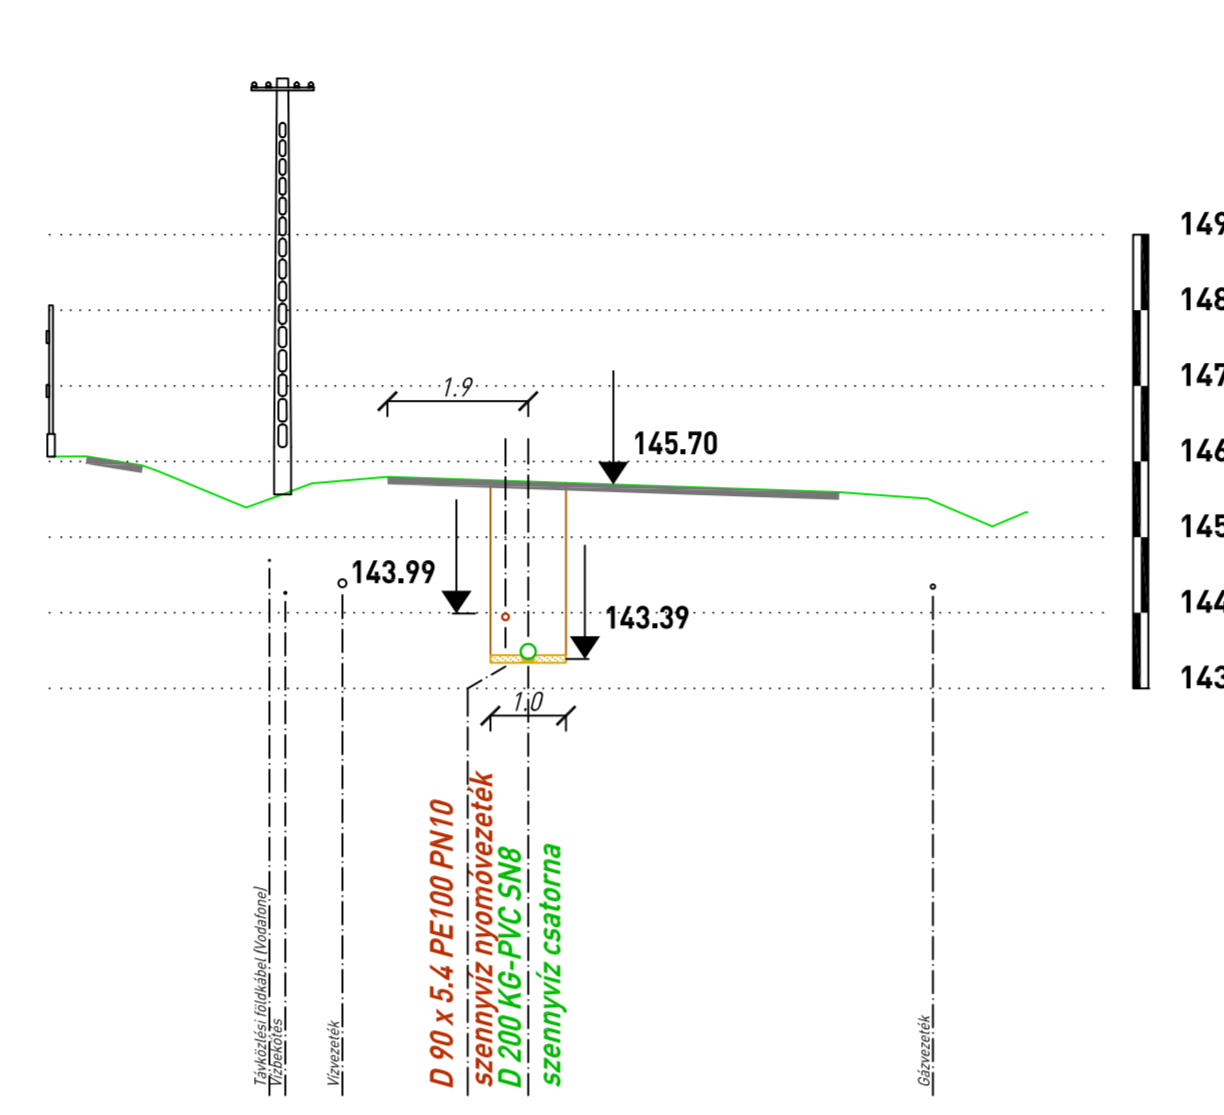



40. keresztmetszvény

K-N2, 2-0-0 0+405.8, 0+412.4

M_h=1:100 M_v=1:100

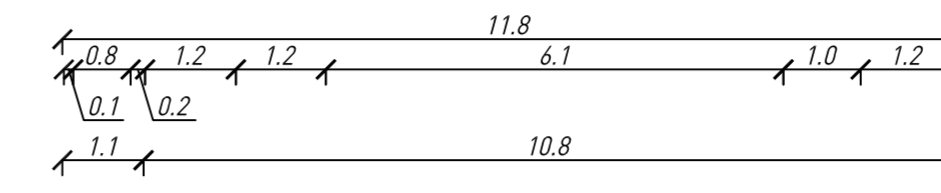


Járda Árok Burkolt út Árok

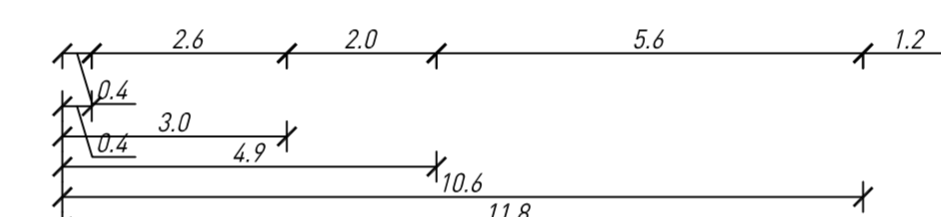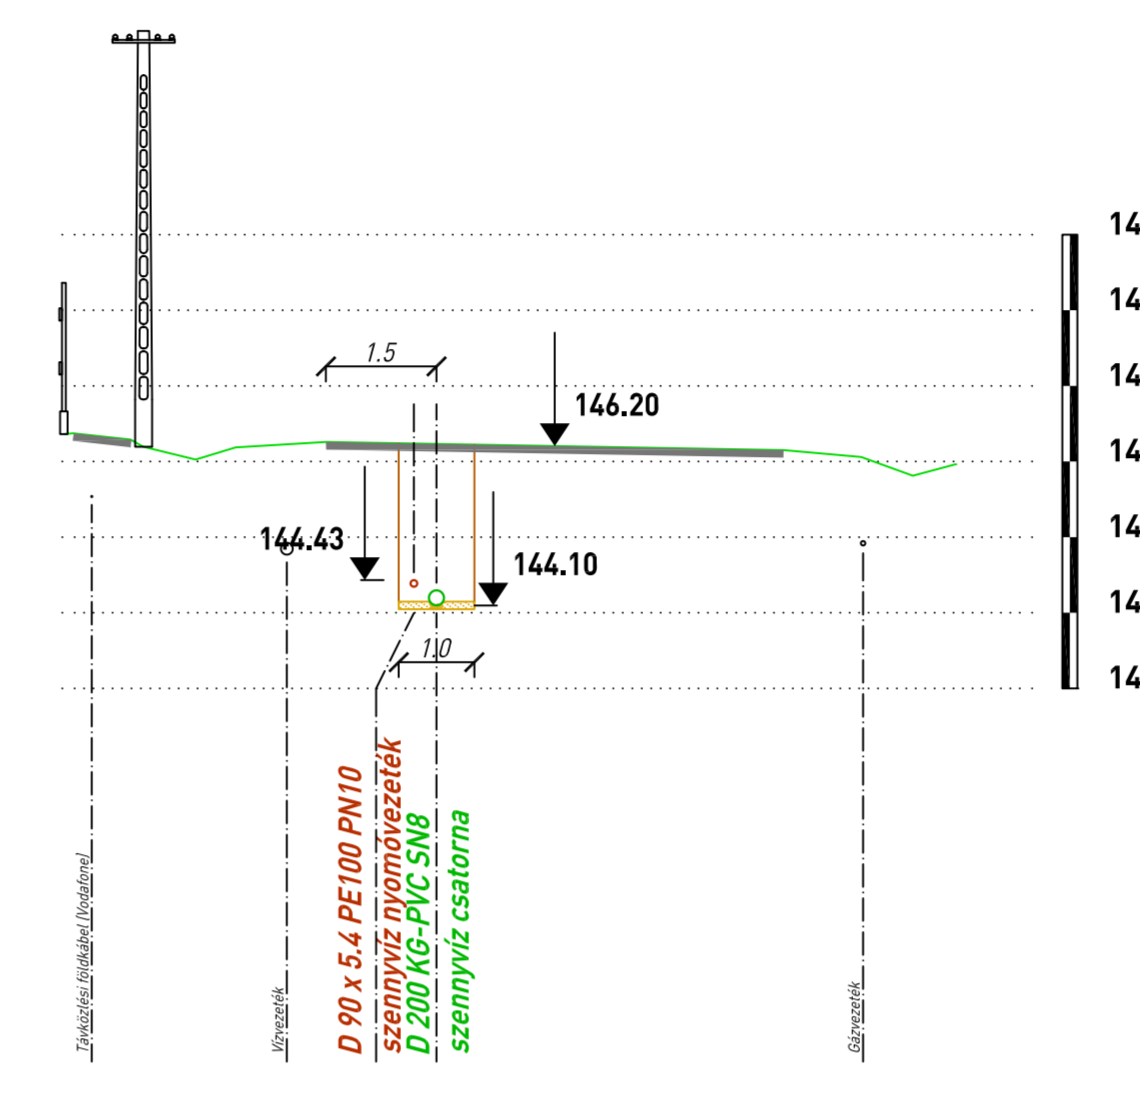



41. keresztmetszvény

K-N2, 2-0-0 0+709.0, 0+715.4

M_h=1:100 M_v=1:100

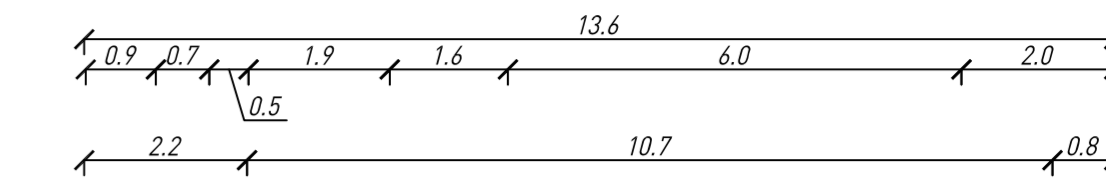


Járda Árok Burkolt út

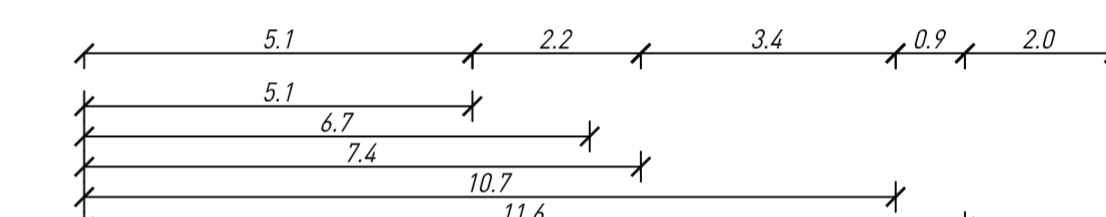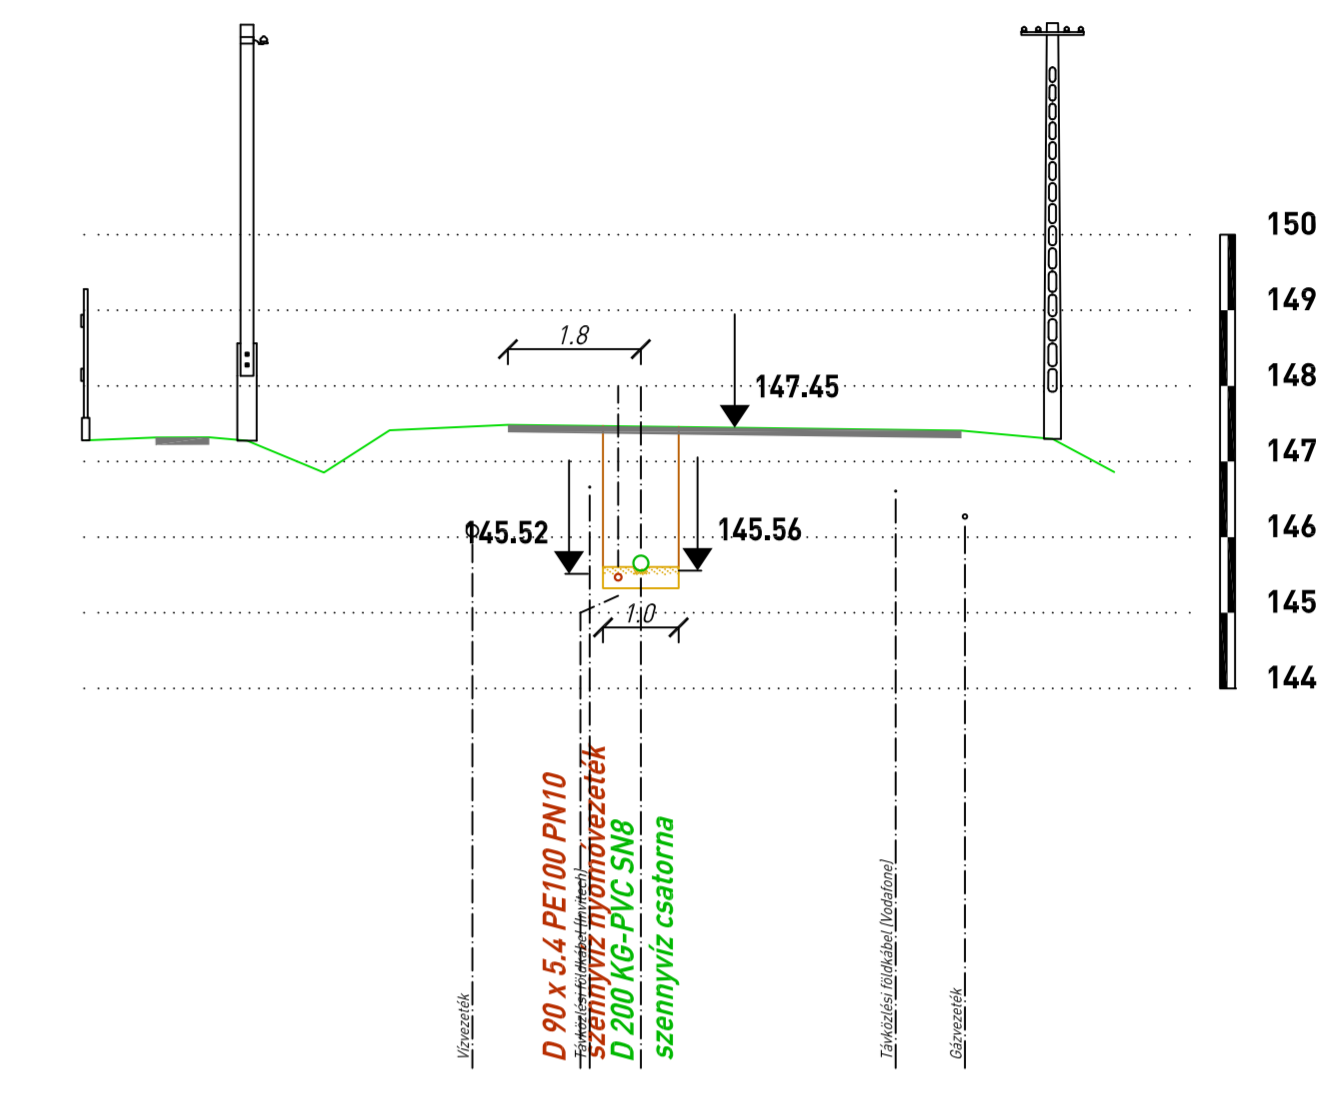



42. keresztmetszvény

2-1-0 0+034.6

M_h=1:100 M_v=1:100

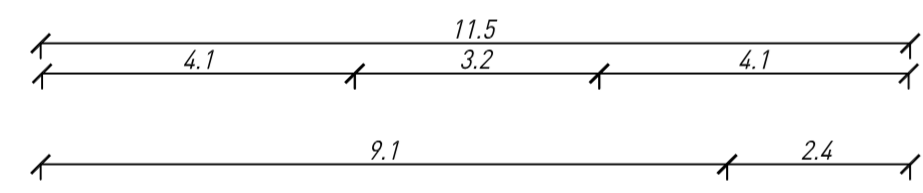


Burkolt út

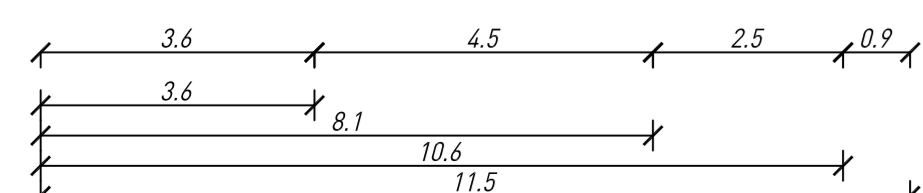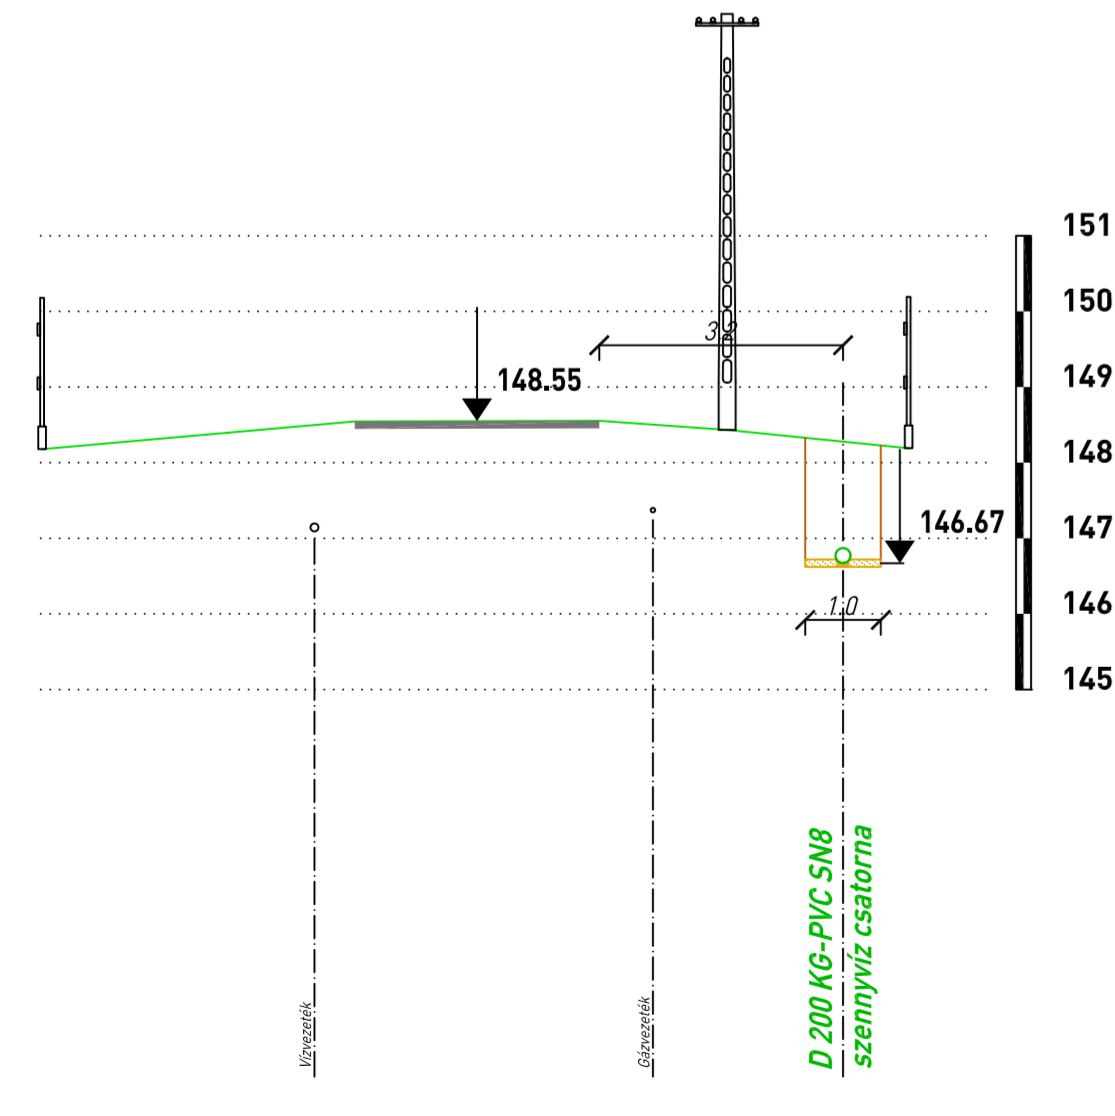



43. keresztmetszvény

2-1-0 0+223.6

M_h=1:100 M_v=1:100

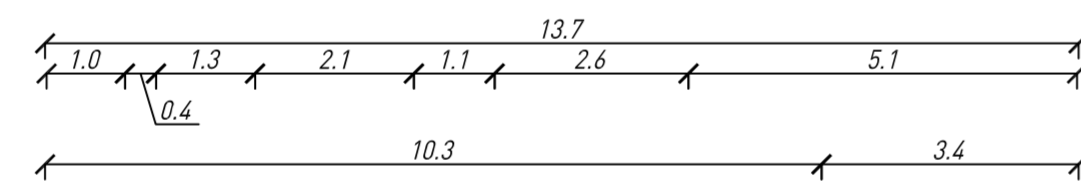


Járda Árok Burkolt út

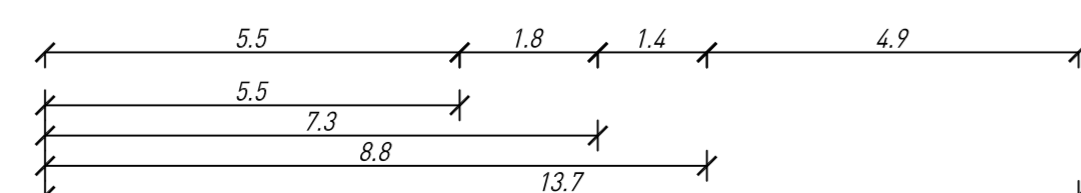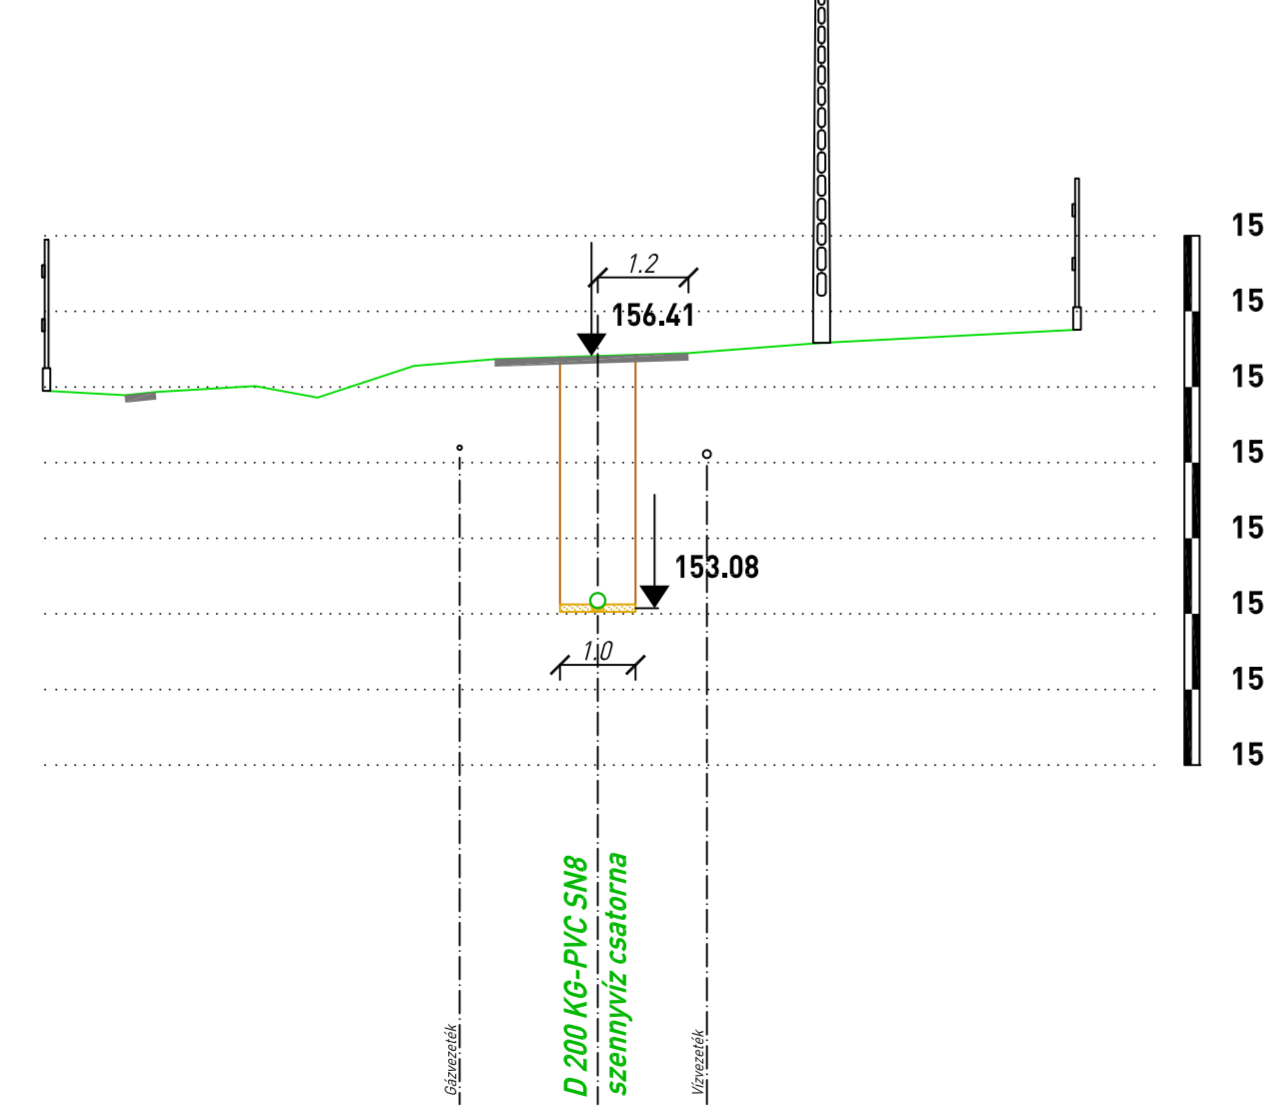



44. keresztmetszvény

3-0-0, K-N3 0+175.8, 0+175.9

M_h=1:100 M_v=1:100

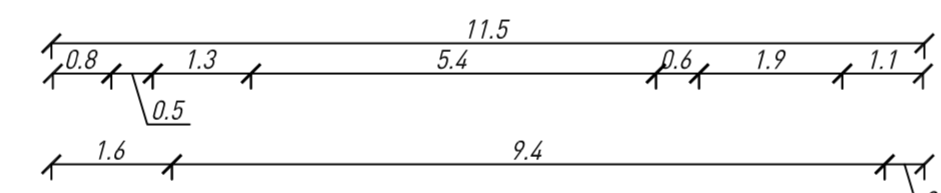


Járda Burkolt út Árok

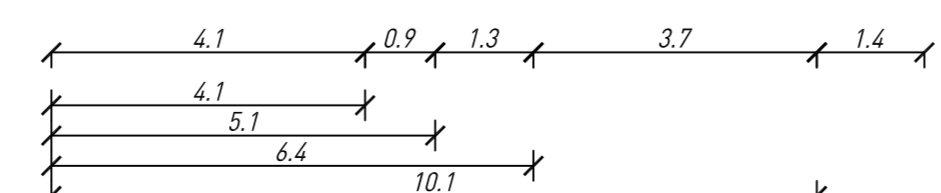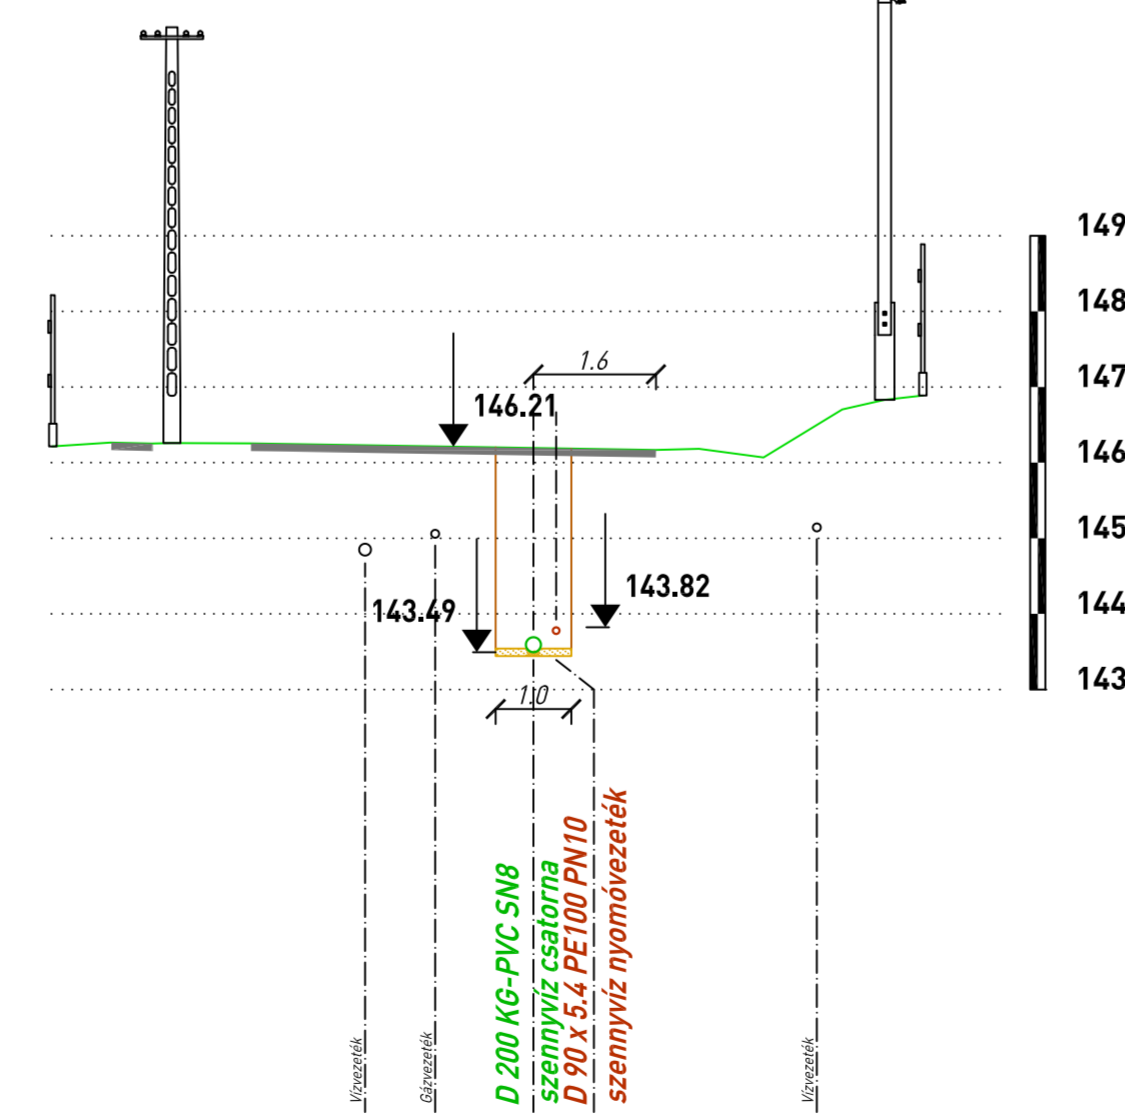



45. keresztmetszvény

3-0-0, K-N3 0+294.9, 0+293.7

M_h=1:100 M_v=1:100

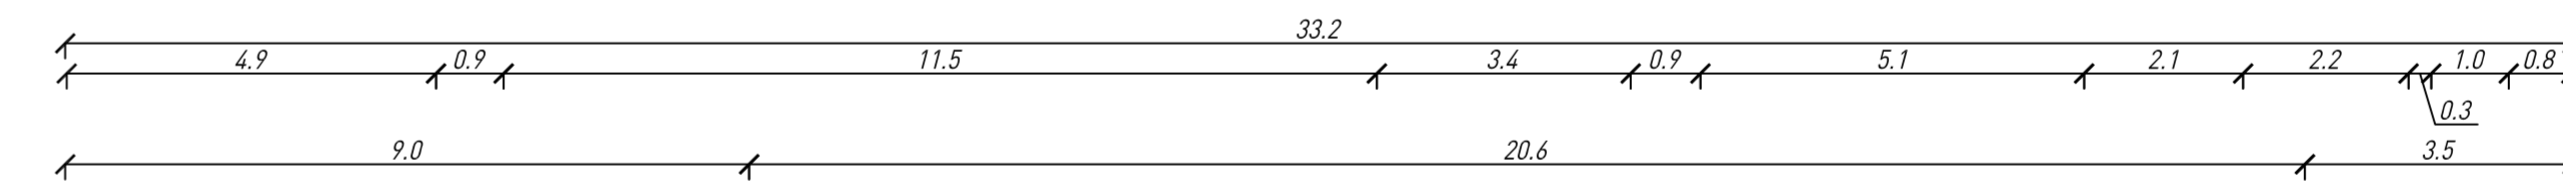

Járda Árok Burkolt út Árok Járda

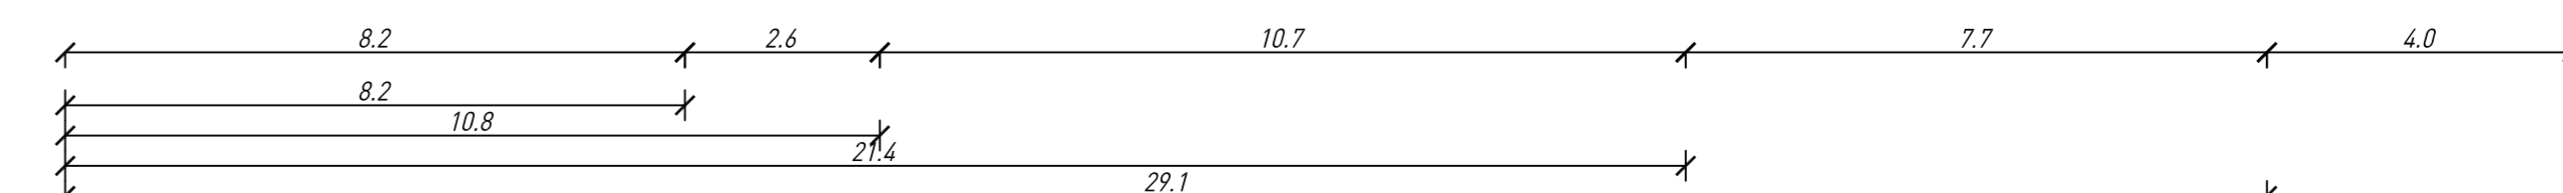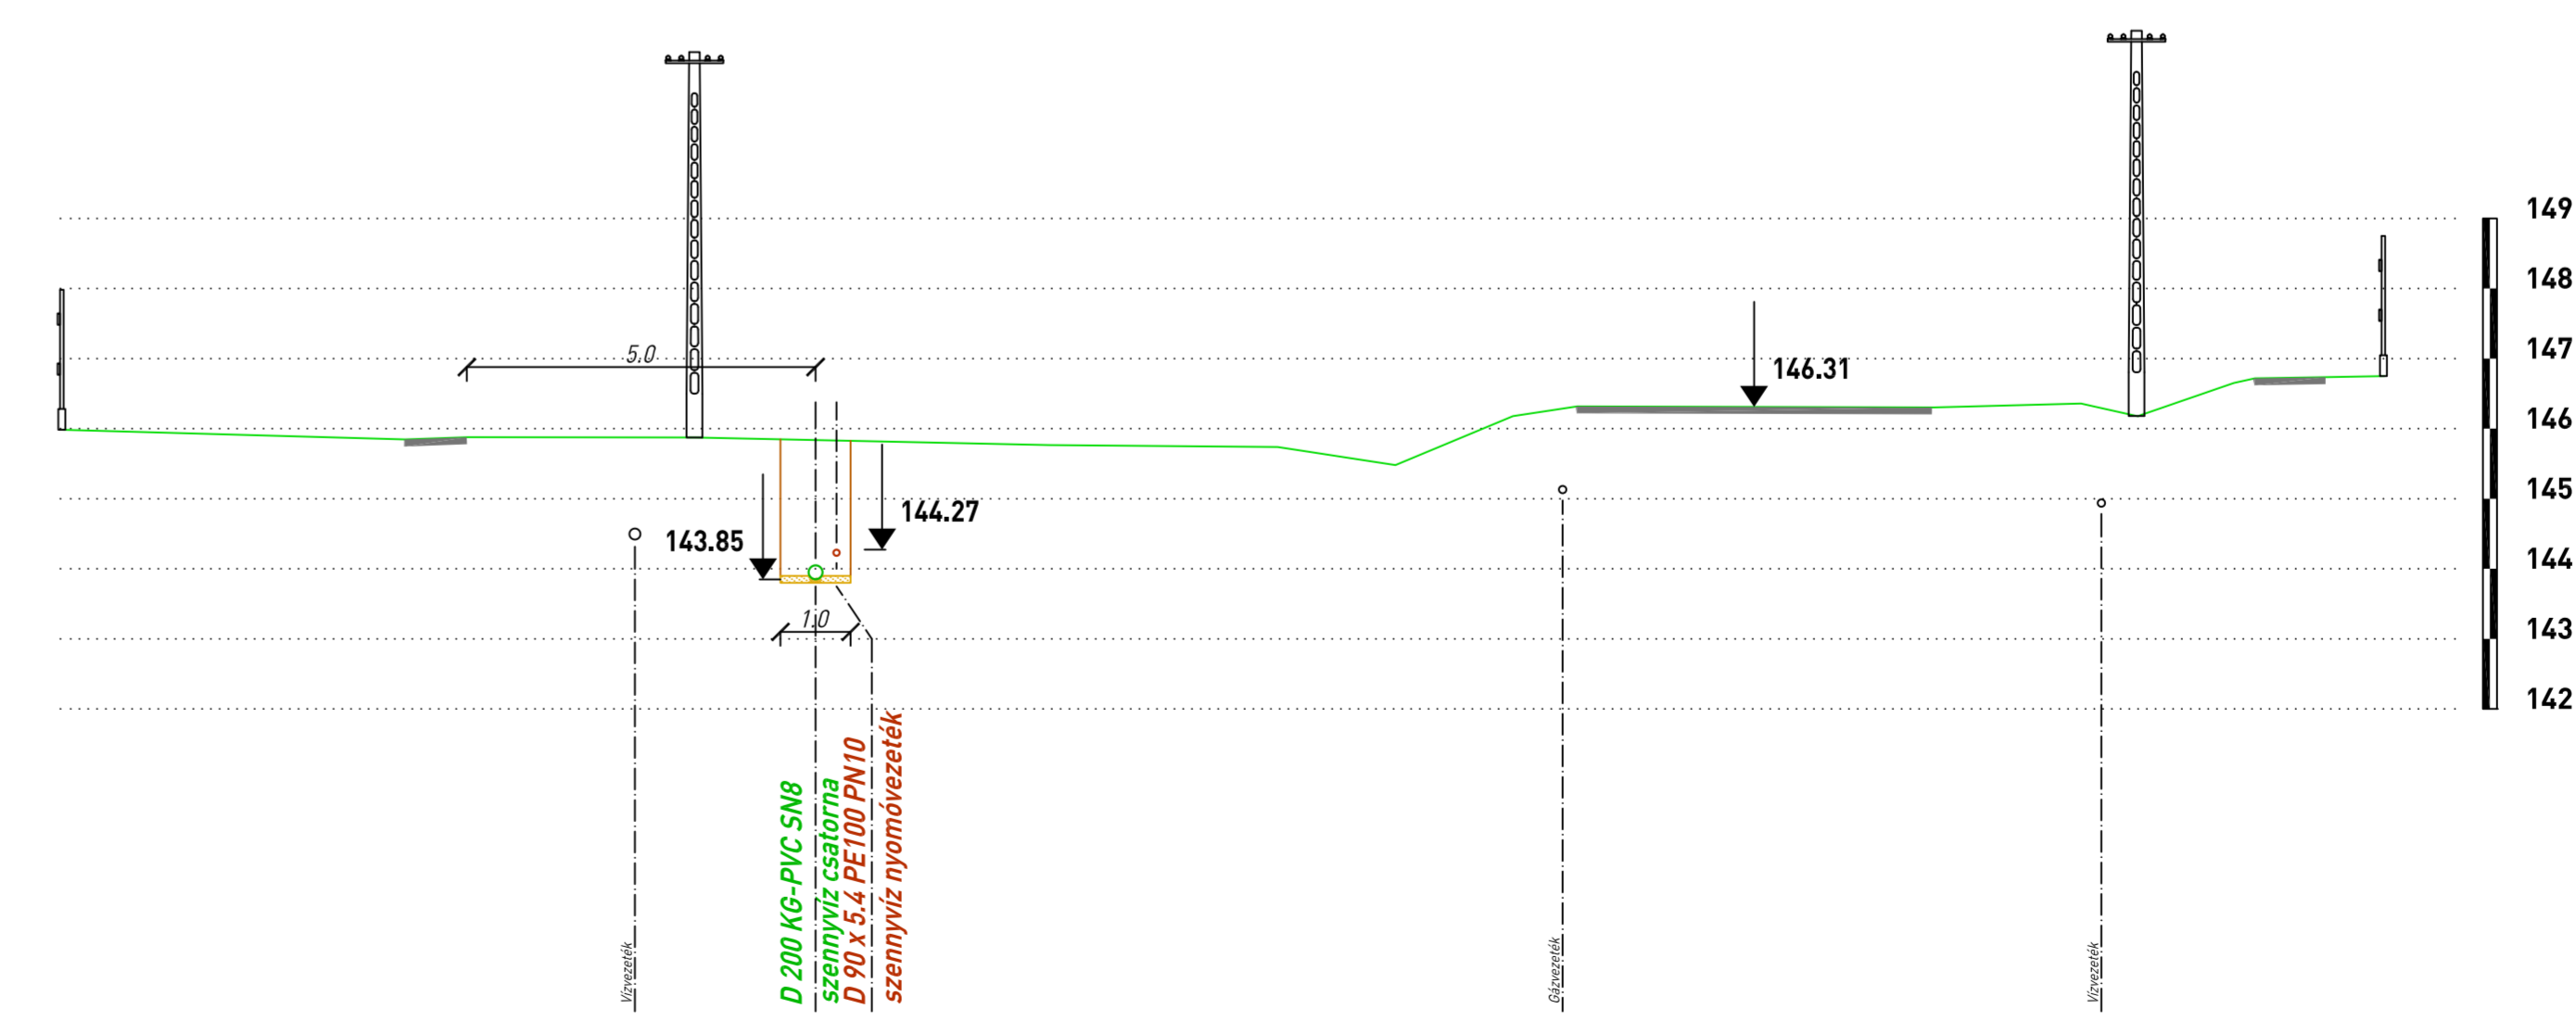

KEHOP-2.2.2-15-2021-00162
Erdőkürt központi agglomeráció szennyvízelvezetése és tisztítása

Ez a terv a MÁRKUS Mérnöki Kft. szellemi terméke.

MÁRKUS Mérnöki Kft.
3100 SALGÓTARJÁN, Május 1. út 73.
Tel./Fax: 30-515-100, 30-515-100, E-mail: markus.mernoki.kft@gmail.com

Mely: Kálló belterület	Munkaszám: 128-K-1/2022.
Megnevezés: Erdőkürt központi agglomeráció szennyvízelvezetése	Típus: KIVITELI TERV
Tárgy: Keresztmetszvények 4.	Rajzterület: 0,65 m ²
	Méretarány: M = 1 : 100
	Rajzszám: Sz-4/4
Somogyi Sándor Árkó Generál tervező VIZ-ÉP-ÉRTÉK	Márkus Pál Generál tervező VIZ-ÉP-ÉRTÉK
Tóth Krisztián Rész	Márkus Pál Ügyvezető
2022. május hó	