


JELKULCS:

- MEGLÉVŐ TERVEZETI:
- KÖZGAZGATÁSI HATÁR
 - BELTERÜLETI HATÁRA
 - BÉRFÉLTÉSRE SZÁNT TERÜLET HATÁRA
- BÉRFÉLTÉSRE SZÁNT TERÜLET:
- LAKÓTERÜLET:
- FALUSIAS LAKÓTERÜLET
 - VELEPÜLKÉSKÖZPONT-VEDETS TERÜLET
- GAZDASÁGI TERÜLET:
- KERESKEDELMI SZOLGÁLTATÓ TERÜLET
 - KÜLÖNLEGES TERÜLET
- BÉRFÉLTÉSRE NEM SZÁNT TERÜLET:
- ZÖLDTERÜLET
 - VEDELM. ERDŐ
 - GAZDASÁGI ERDŐ
 - ÁLTALÁNOS HASZNÁLATÚ MEZŐGAZDASÁGI TERÜLET
 - KÖRFAJÓZOTT HASZNÁLATÚ ÁLTALÁNOS MEZŐGAZDASÁGI TERÜLET
 - KERTES MEZŐGAZDASÁGI TERÜLET
 - VIDÉKALAKODÁSI TERÜLET
 - VÖMÖSÖS
- KÖZLEKÉSESI TERÜLETEK:
- KÖZÚJ
- EGYEB TERÜLETEK:
- MEGLÉVŐ TERVEZETI:
- REGESZTI LELŐHELY ÉS HATÁRA
 - POTENCIÁLIS REGESZTI LELŐHELY
 - MŰEMLEK
 - MŰEMLEKI KÖRNYEZET HATÁRA
 - VEDETT TERMESZETI TERÜLET HATÁRA (TERVEZETI VÉDELMI SZERVIAT TAJVÉDELMI KÖRZET)
 - NEMZETI ÖKOLOGIAI HALÓZAT
 - HELYI ÉRTEKVEDÉLM. TERÜLET HATÁRA
 - HELYI VEDETTI TERMESZETI EMLÉK
 - ALÁPÍNCÉZETT TERÜLET
 - VEDŐTAVOLSÁG
 - LŐTER VEDŐTERÜLET HATÁRA I.
 - LŐTER VEDŐTERÜLET HATÁRA II.
 - ÉRŐSZAGOS MELLÉKŐT
 - HISZOLGÁLÓ ÚT KAPCSOLATI FUNKCIÓVAL
 - HELYI GAZDASÁGI ÚT
 - JELZETT TURISZTÁGT
 - KERÉKPÁRÚT
 - FASOR
 - PATAK NYOMVONALA
- JÉLEK:
- MEGLÉVŐ TERVEZETI:
- JELENTŐS SZŰRŐBEN KÖZÜTTI KERESZTELŐZÉSEK
 - KÖRFORGALOM
 - JAVASOLT HÍD
 - JELENTŐS KÖDHASZNÁLATÚ PARKOLÓHELY
 - BUSZMÁRGALÓ
 - VÍZMŰ
 - SZENNYVÍZ-ÁTEMELŐ
 - POLGÁRMESTERI HIVATAL
 - OKTATÁSI LÉTESÍTMÉNY (ISKOLA, ÓVODA)
 - MŰZEU
 - ORVOSI RENDELŐ
 - TEMPLOM
 - MŰEMLEK-PINCE
 - KIRÁNDULÓ-HELY
 - SPORTPÁLYA
 - TEMETŐ
 - KESYELETT-PARK
 - KASTÉLY
 - JAVASOLT KILÁTÓHELY
 - HELIKOPTER LESZÁLLÓHELY

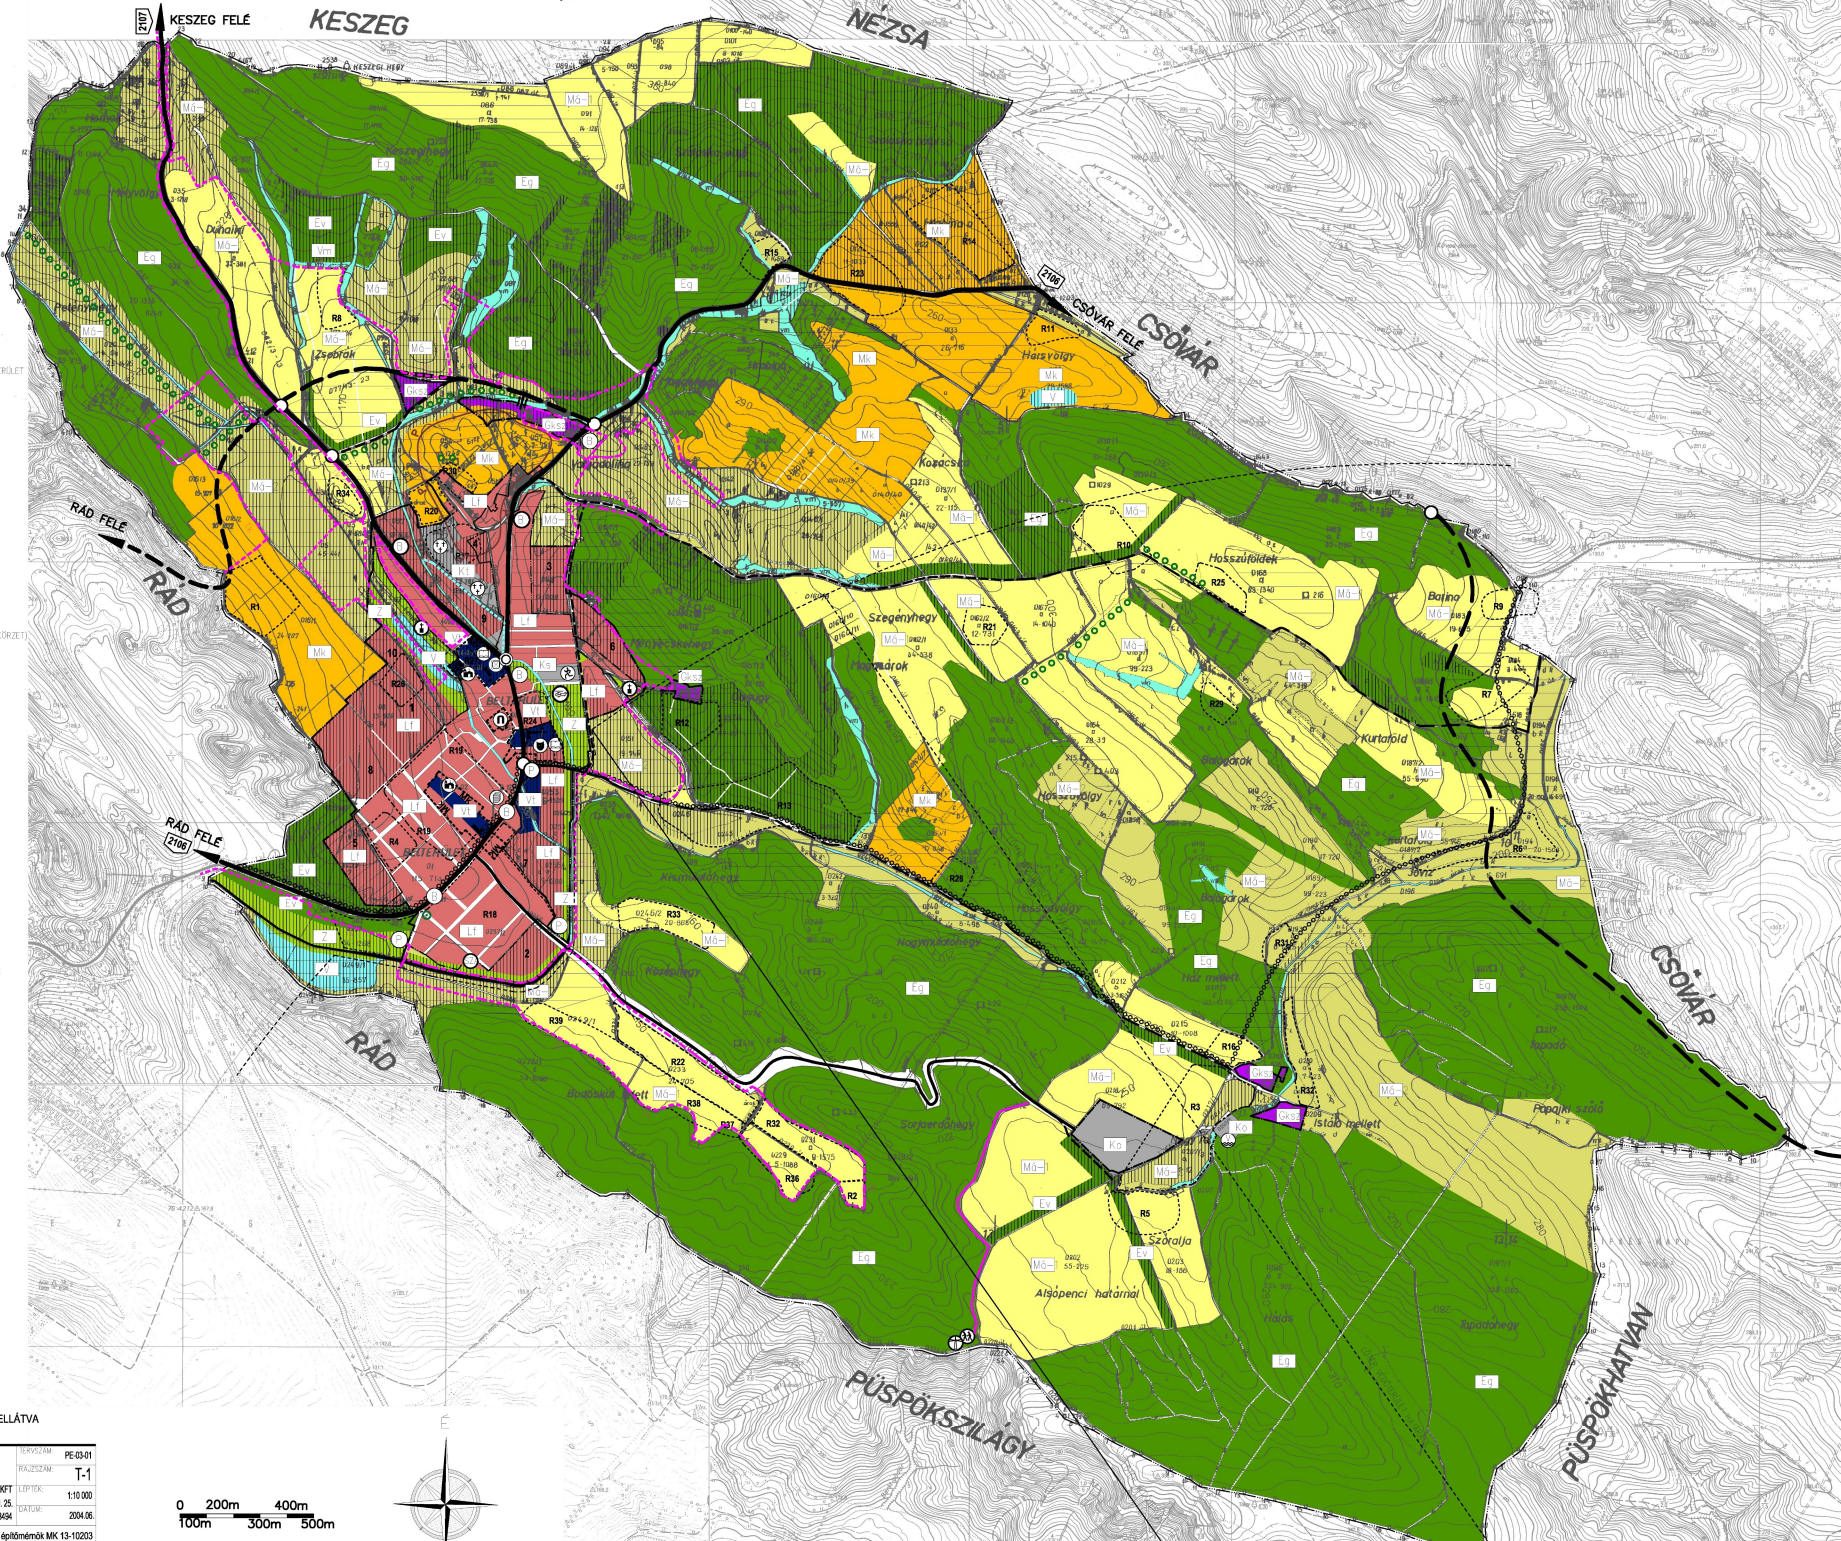

MEGJEGYZÉS: A FALU KÖZMŰVES SZENNYVÍZELVEZETÉSSEL NINCS ELLÁTVA
KÉSZÜLT AZ ÁLLAMI ALAPADATOK FELHASZNÁLÁSÁVAL.

PÉNC KÖZSÉG TELEPÜLÉSSZERKEZETI TERVE		TERVEZŐ: PÉNC	PROJEKCIÓ: PE 03-01
TELEPÜLÉSSZERKEZETI TERV 1:10 000		TERVEZŐ: POMSÁR ÉS TÁSI ÉPÍTÉSZIRODA KFT.	PROJEKCIÓ: T-1
MÉRETEK: GALGAYÓR KÖZSÉG ÖNKORMÁNYZAT	TERVEZŐ: POMSÁR ÉS TÁSI ÉPÍTÉSZIRODA KFT.	LEPTÉK: 1:10 000	
2881 GALGAYÓR KÖZSÉG UT 12.	1065 BP., NAGYMEZŐ U. 25.	TERVEZŐ: 2004.06.	
TEL/FAX: 06 27 983 750	TEL/FAX: 06 1 331 8494		

VERSIÓ TITELKÉP: FERENCZ LÁSZLÓ okl. építészmérnök TT 13-0299-02, JÁMBOR LÁSZLÓ okl. építőmérnök MK 13-10203

