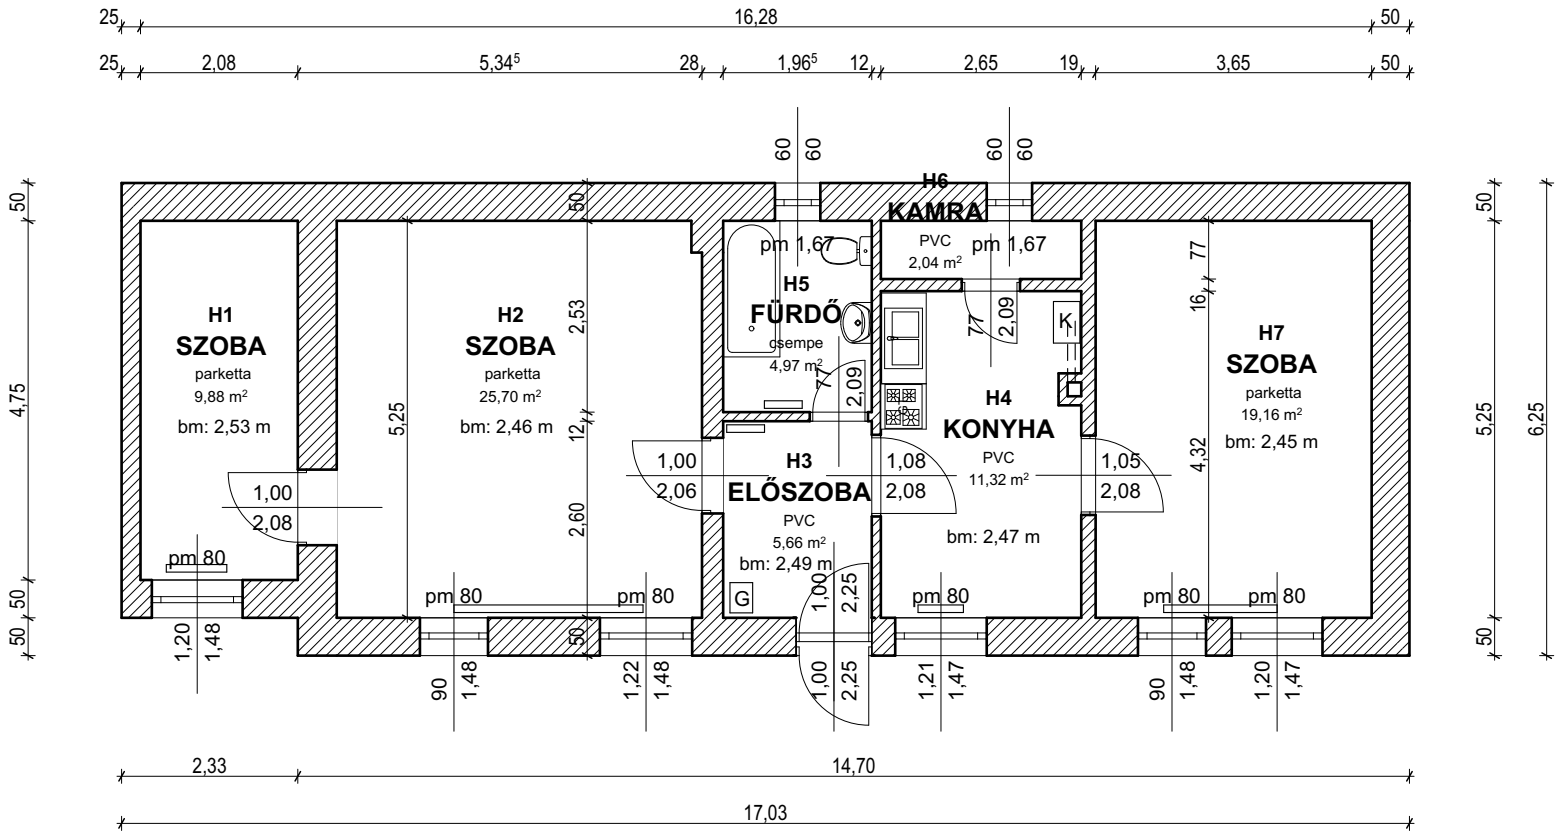

terv név	**Önkormányzati lakás felmérési terve** 2613 Rád, Rákóczi út 22. (hrsz 15/3)	dátum - léptékek	**M=1:100** **2026. MÁJUS**

CO-DE CONSULTING KFT.