
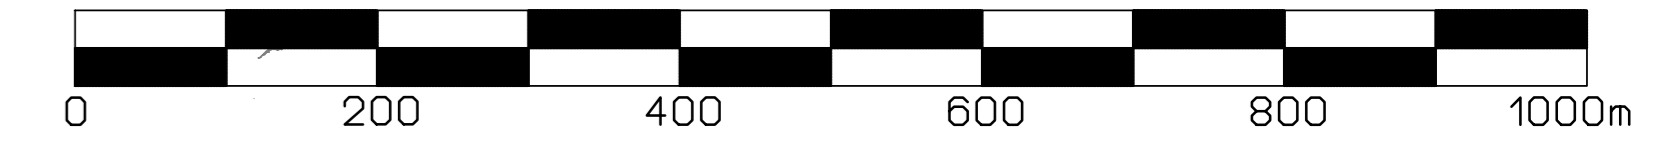


VÁCHRÁTÓT belterület

A belterületbe vonandó területek részletes szabályozását a Belterületi Szabályozási Tervlap tartalmazza.

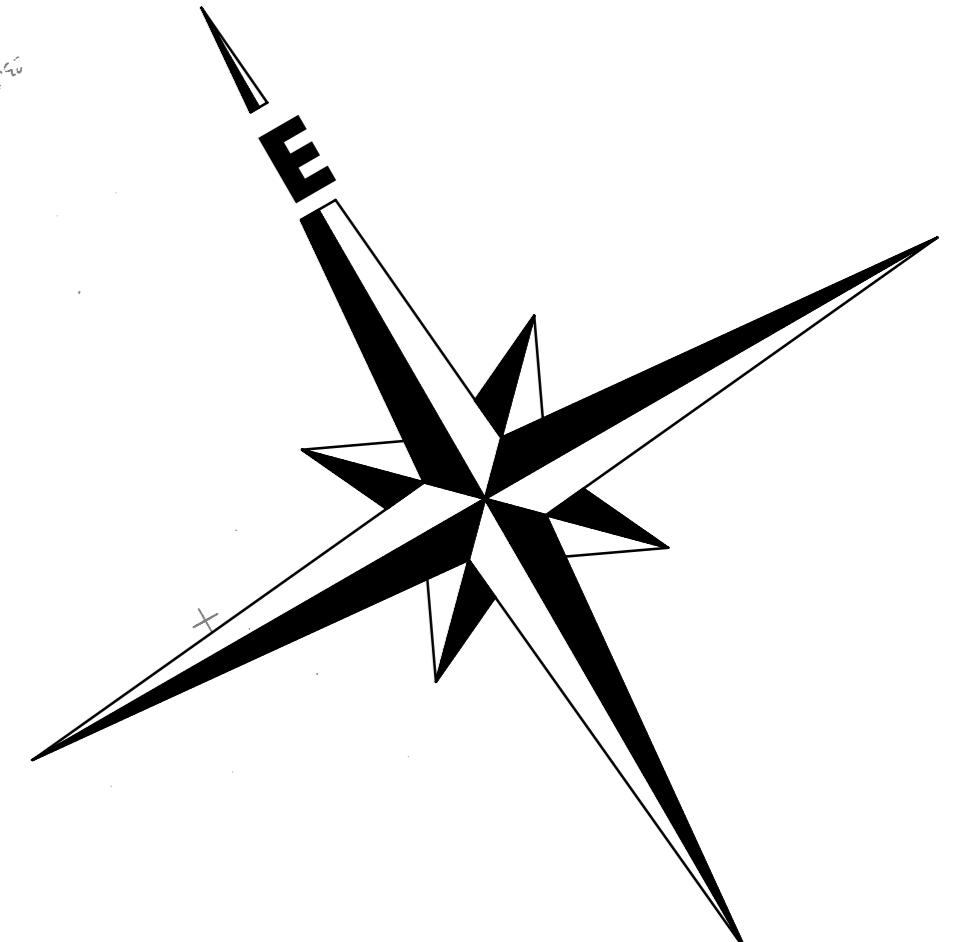

Jelmagyarázat

<p>1. TERÜLETFELHASZNÁLÁSI MÓDOK (területek)</p> <p>1.2. Száraz építési használati szerinti belterületi szánt területek</p> <p>1.2.1. Lakóterület</p> <p>1.2.2. Végves terület</p> <p>1.2.3. Gazdasági terület</p>	<p>1.3. Száraz építési használati szerinti belterületi nem szánt területek</p> <p>1.3.1. Községi és közúti terület</p> <p>1.3.2. Zöldterület</p> <p>1.3.3. Erdőterület</p>	<p>1.3.4. Mezőgazdasági terület</p> <p>1.3.4.1. Általános</p> <p>1.3.4.2. Mezőgazdasági területek</p> <p>1.3.5. Egyéb terület</p>	<p>2. MŰVI ÉRTÉKVEDELLEM</p> <p>2.1. Országos (nemzetközi) művi értékvédelem</p> <p>2.2. Helyi értékvédelem</p>	<p>3. TÁJ- ÉS TERMÉSZETVEDELLEM</p> <p>3.1. Országos (nemzetközi) táj- és természetvédelem</p> <p>4. KÖRNYEZETVEDELLEM (párhuzamos)</p> <p>4.1. Víz- és talajvédelem</p>	<p>4.5. Egyéb</p> <p>5. KÖZLEKEDÉS</p> <p>5.1. Közúti közlekedés</p>	<p>II.1. Vonalas szabályozási elemek</p>
---	--	---	---	--	--	--

		<p>KÜLTERÜLETI SZABÁLYOZÁSI TERV</p>	<p>SZT - 2</p>
<p>Projektvezető: ...</p>	<p>Előadó: ...</p>	<p>Dátum: 2025.11.11.</p>	<p>Méret: M:1:500</p>