


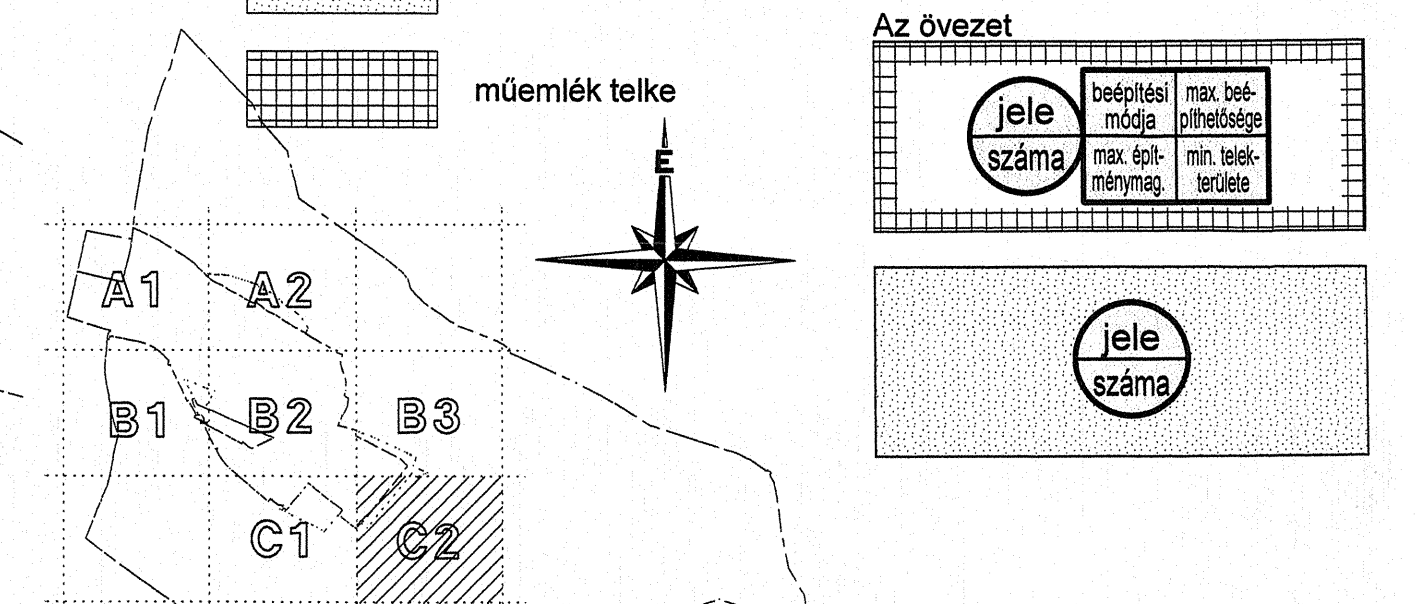

Jelmagyarázat

1. TERÜLET FELHASZNÁLÁSI MÓDOK (területek)
 - 1.2. Sajátos építési használat szerinti beépítésre szánt területek
 - 1.2.1. Lakóterület
 - Lke kertvárosias lakóterület
 - 1.2.2. Vegyes terület
 - V településközpont vegyes terület
 - 1.2.3. Gazdasági terület
 - G gazdasági terület
 - 1.2.5. Különleges terület
 - K különleges terület
 - 1.3. Sajátos építési használat szerinti beépítésre nem szánt területek
 - 1.3.1. Közlekedési és közmű terület
 - KÖu közúti
 - KÖkm közmű terület
 - 1.3.2. Zöldterület
 - Z zöldterület (közpark)
 - 1.3.3. Erdőterület
 - Ev védelmi
 - 1.3.5. Egyéb terület
 - V vizgazdálkodási terület
2. MŰVI ÉRTÉKVÉDELEM
 - 2.1. Országos (nemzetközi) művi értékvédelem
 - M műemléki jelentőségű terület határa
 - R régészeti terület határa
 - 2.2. Helyi értékvédelem
 - h helyi értékvédelmi terület határa
3. TÁJ- és TERMÉSZETVÉDELEM
 - 3.1. Országos (nemzetközi) táj- és természetvédelem
 - O Országos Ökológiai Hálózat területeinek határa
 - T természetközeli állapotú területek határa
 - 3.2. Helyi táj- és természetvédelem
 - t helyi jelentőségű védett természeti emlék
4. KÖRNYEZETVÉDELEM (határvonalak)
 - 4.4. Viz- és talajvédelem
 - V felszíni víz védőterületeinek határa
 - 4.5. Egyéb
 - v védőterület, védőtávolság, védősáv határa
5. KÖZLEKEDÉS
 - 5.1. Közúti közlekedés
 - o kerékpárút
 - gyalogút
 - o vegyeshasználatú gépjárműút
 - 5.2. Kötöttpályás közlekedés
 - v vasút
6. KÖZMŰVEK, HIRADÁS
 - 6.6. Gázközművek
 - GKN nagy-középnomású gázvezeték (4-25 bár)
 - II.1. Vonalas szabályozási elemek
 - tervezett szabályozási vonal
 - építési övezet, övezet határa
 - építési vonal
 - M műemléki jelentőségű terület határa
 - o kötelező fásítás
 - o beültetési kötelezettségű terület határa
 - o közigazgatási határ
 - o jelenlegi belterületi határ
 - o tervezett belterületi határ
 - * megszüntető jel
 - TM előzetes talajmechanikai szakvélemény közzétételére kötelezett terület határa
 - II.2. Területi szabályozási elemek (csak szükség esetén)
 - o építési hely
 - o építési telken belüli védőterület
 - o műemlék telke
 - o vezetékvédelmi szolgálommal terhelt terület, területrész



<p>Belterületi Szabályozási Terv</p> <p>1:1000</p>	<p>SZT-1.C2</p>
---	------------------------