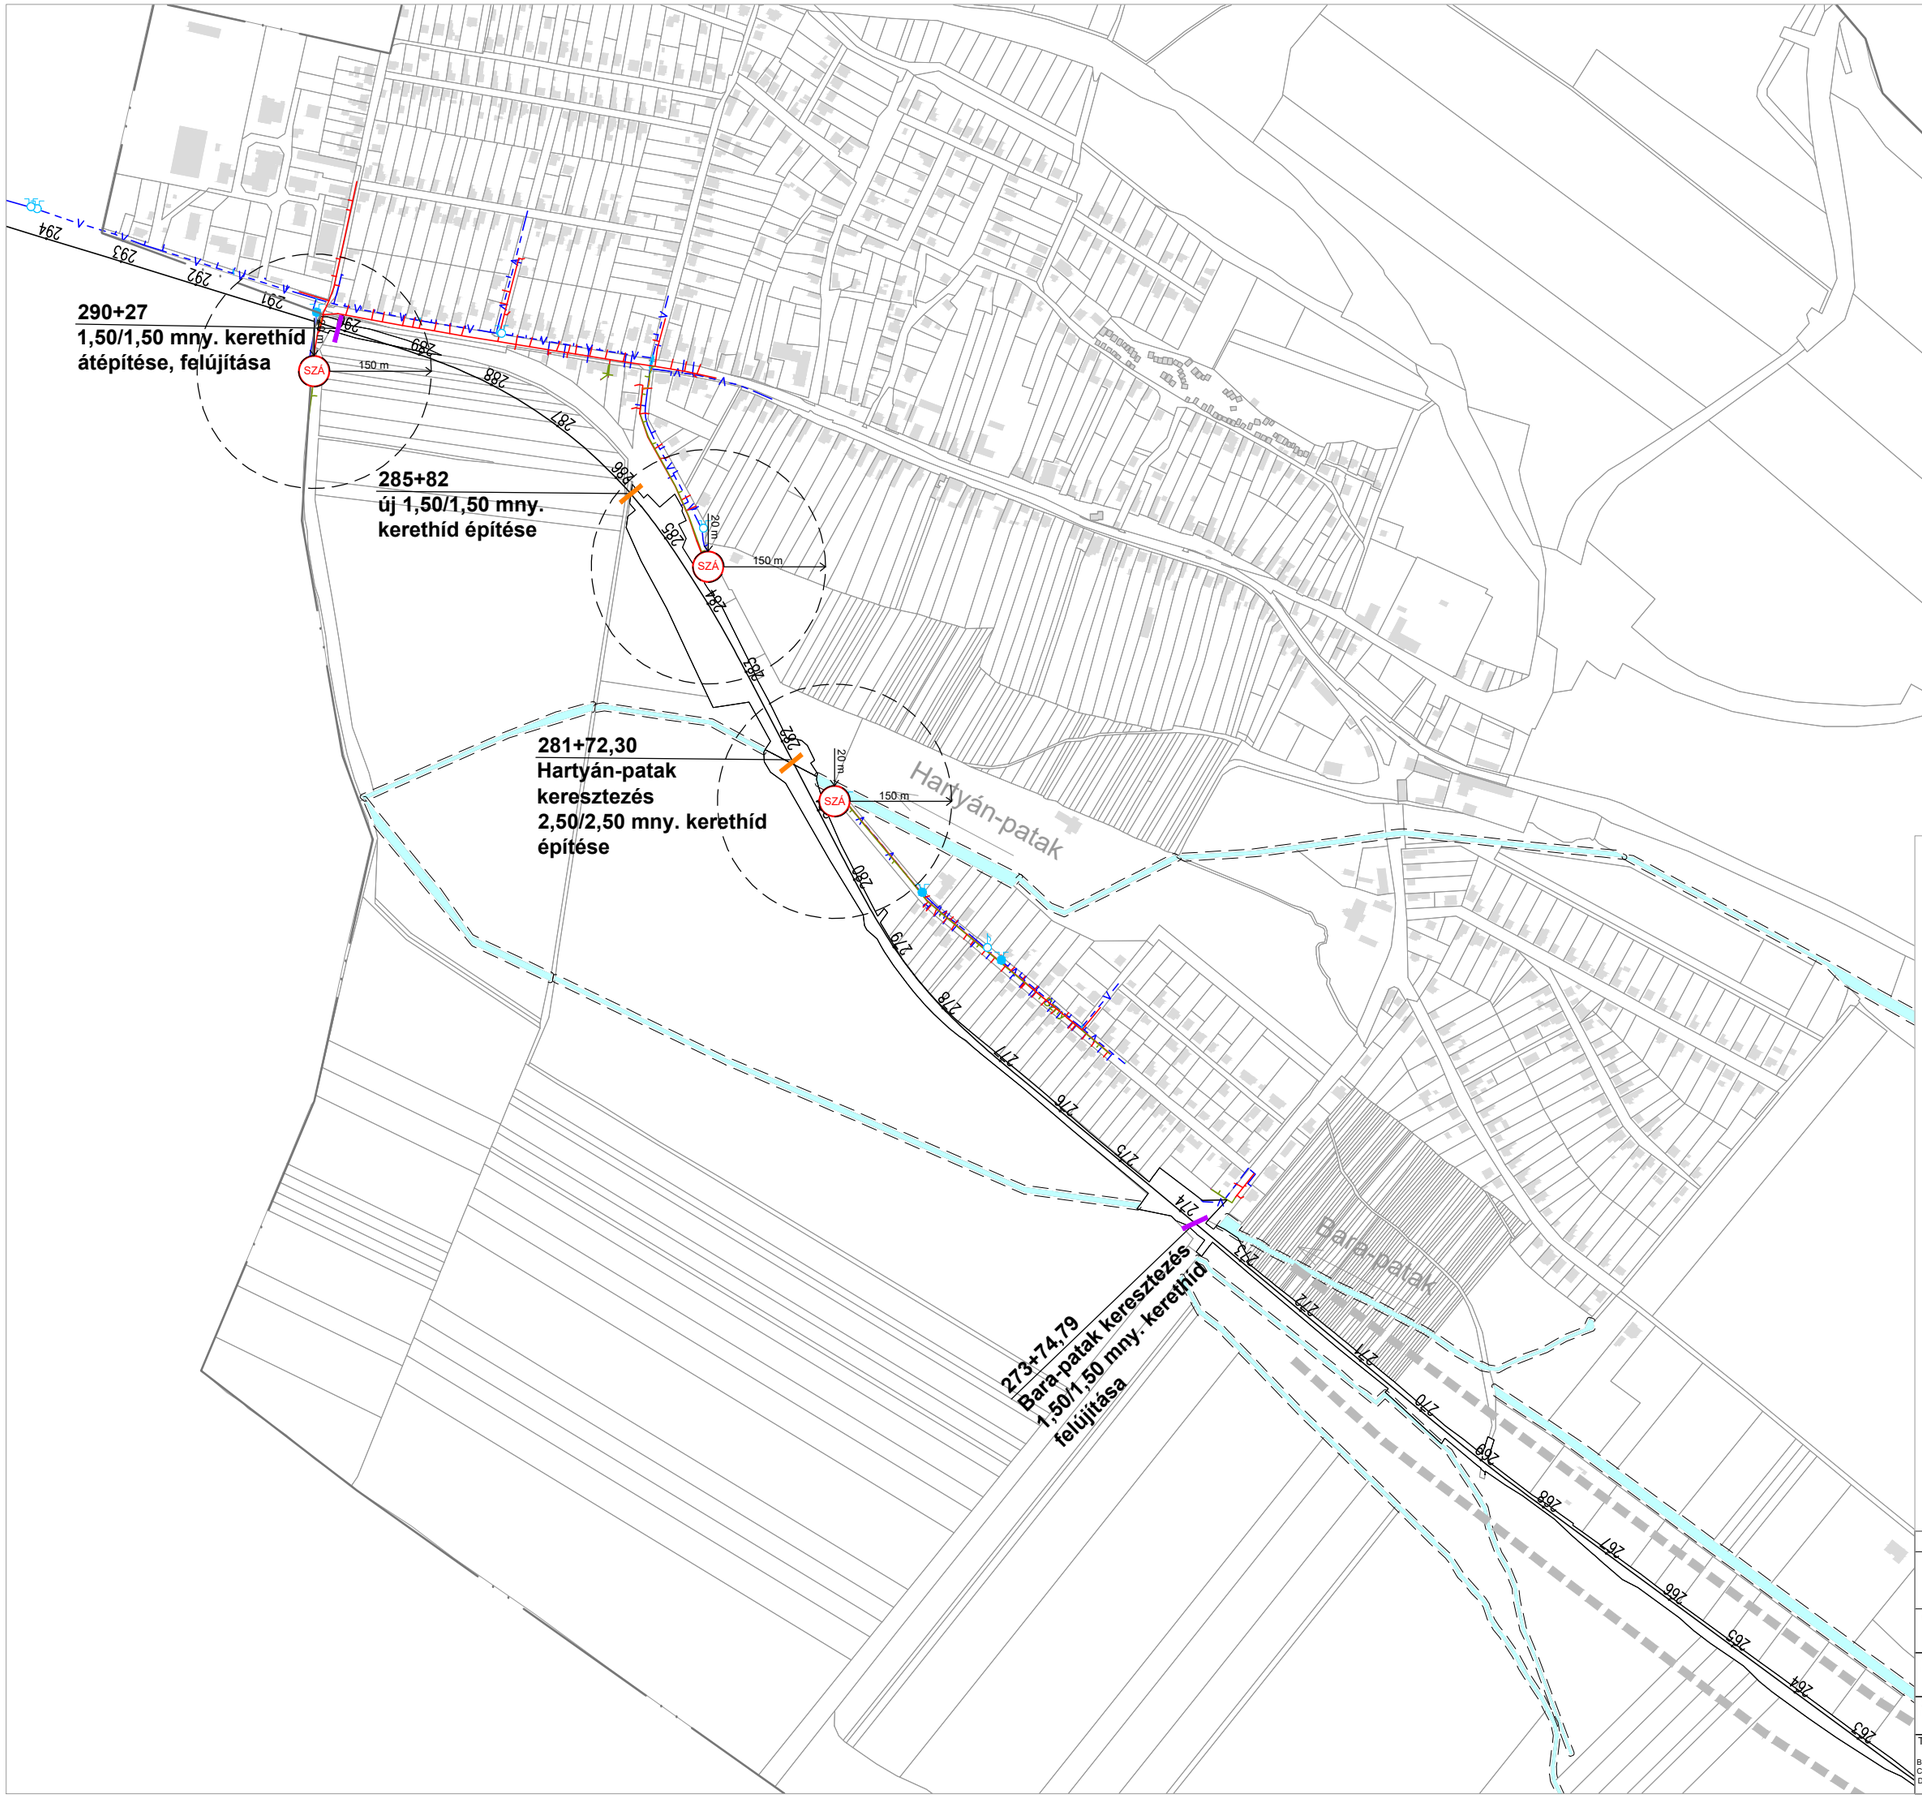


JELMAGYARÁZAT:

meglévő	tervezett	
V		Ivóvízvezeték
		Bontandó ivóvízvezeték
		Tűzcsap föld alatt
		Tűzcsap föld felett
		Közkifolyó
		Gravitációs szennyvízcsatorna
		Bontandó gravitációs szennyvízcsatorna
Szny		Nyomott szennyvízvezeték
SZÁ		Szennyvízátemelő szaghatásvédelmi területtel
		Helyben átépítendő vagy felújítandó vasbeton kerethíd
		Vasbeton kerethíd
		Vízgazdálkodási terület mederkarbantartó sávval

Megjegyzés: A tervezési terület a 9/2019 (IV.14.) MvM rendelet alapján vízminőség-védelmi terület övezetében fekszik.

É

Ez a terv a KÉSZ Tervező Kft. szellemi tulajdona, amely védelmét jogszabály biztosítja.

KÉSZ KÖZMŰ ÉS ENERGETIKAI TERVEZŐ KFT.
1016 Budapest, I. Naphegy utca 26. Tel.: 489-0365
Email: kozmu@kesztervezo.hu

Munkaszám: 9-T/2026
Módosítás:

Megbízó: PESTTERV Kft.
1085 Budapest, Kőfaragó utca 9.

Tervfázis: Javaslat

A munka megnevezése: **VÁCHARTYÁN TELEPÜLÉSTERV MÓDOSÍTÁSA 71-es vasútvonal korrekciójához kapcsolódóan**

Tervszám: KF-V-2

A munkarész megnevezése: **Közmű és elektronikus hírközlés alátámasztó javaslat: VÍZIKÖZMŰVEK-2**

Méretarány: M=1: 8 000

Tervezők:	Szakági vezető tervező:	Szakági vezető tervező:	Ügyvezető:	Dátum:
Bíró Előd, Herczik Eszter, Csima-Takács Judit, Szoloczki Bálint, Dessewffy Márton, Ziman Gergely	Bíró Attila MK: 01-2456, TV-T, TE-T, TH-T	Hanczár Zsoltné MK: 01-2418, TV-T, TE-T, TH-T	Hanczár Zsolt	2026. március