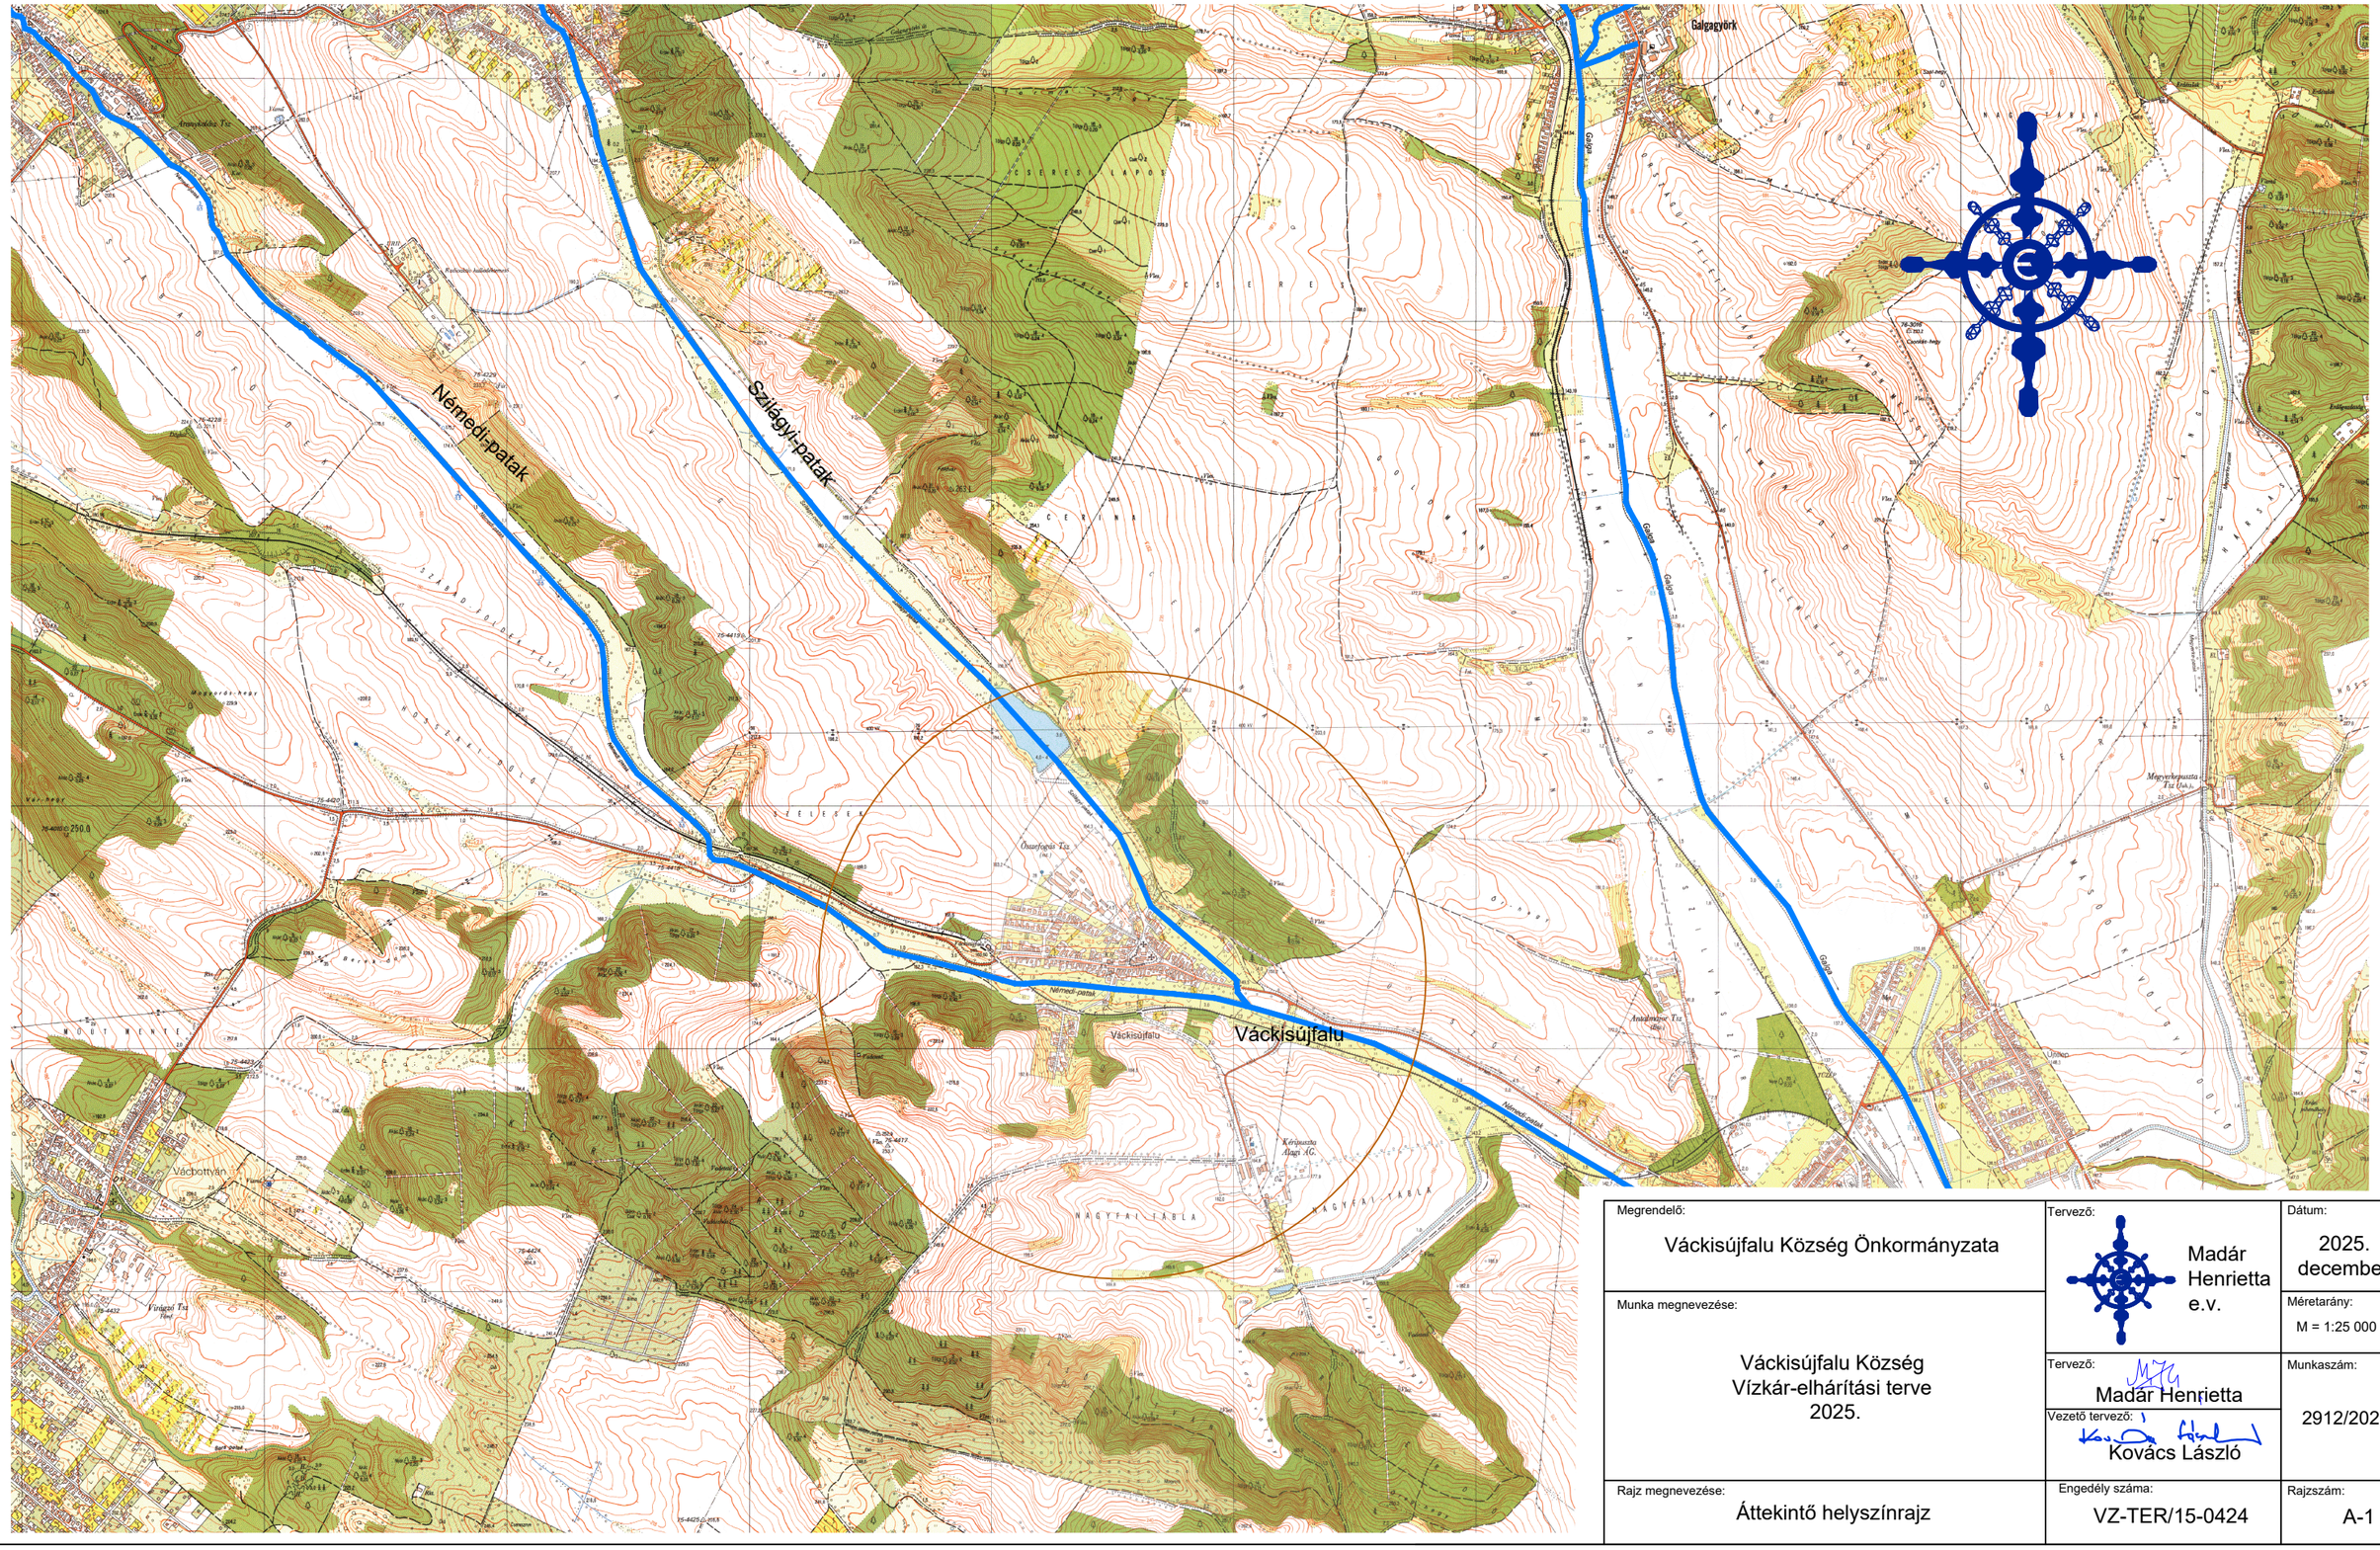


Megrendelő: Váckisújfalu Község Önkormányzata	Tervező: Madár Henrietta e.v.	Dátum: 2025. december
Munka megnevezése: Váckisújfalu Község Vízkár-elhárítási terve 2025.	Tervező: Madár Henrietta	Méretarány: M = 1:25 000
	Vezető tervező: Kovács László	Munkaszám: 2912/2025
Rajz megnevezése: Áttekintő helyszínrajz	Engedély száma: VZ-TER/15-0424	Rajzszám: A-1