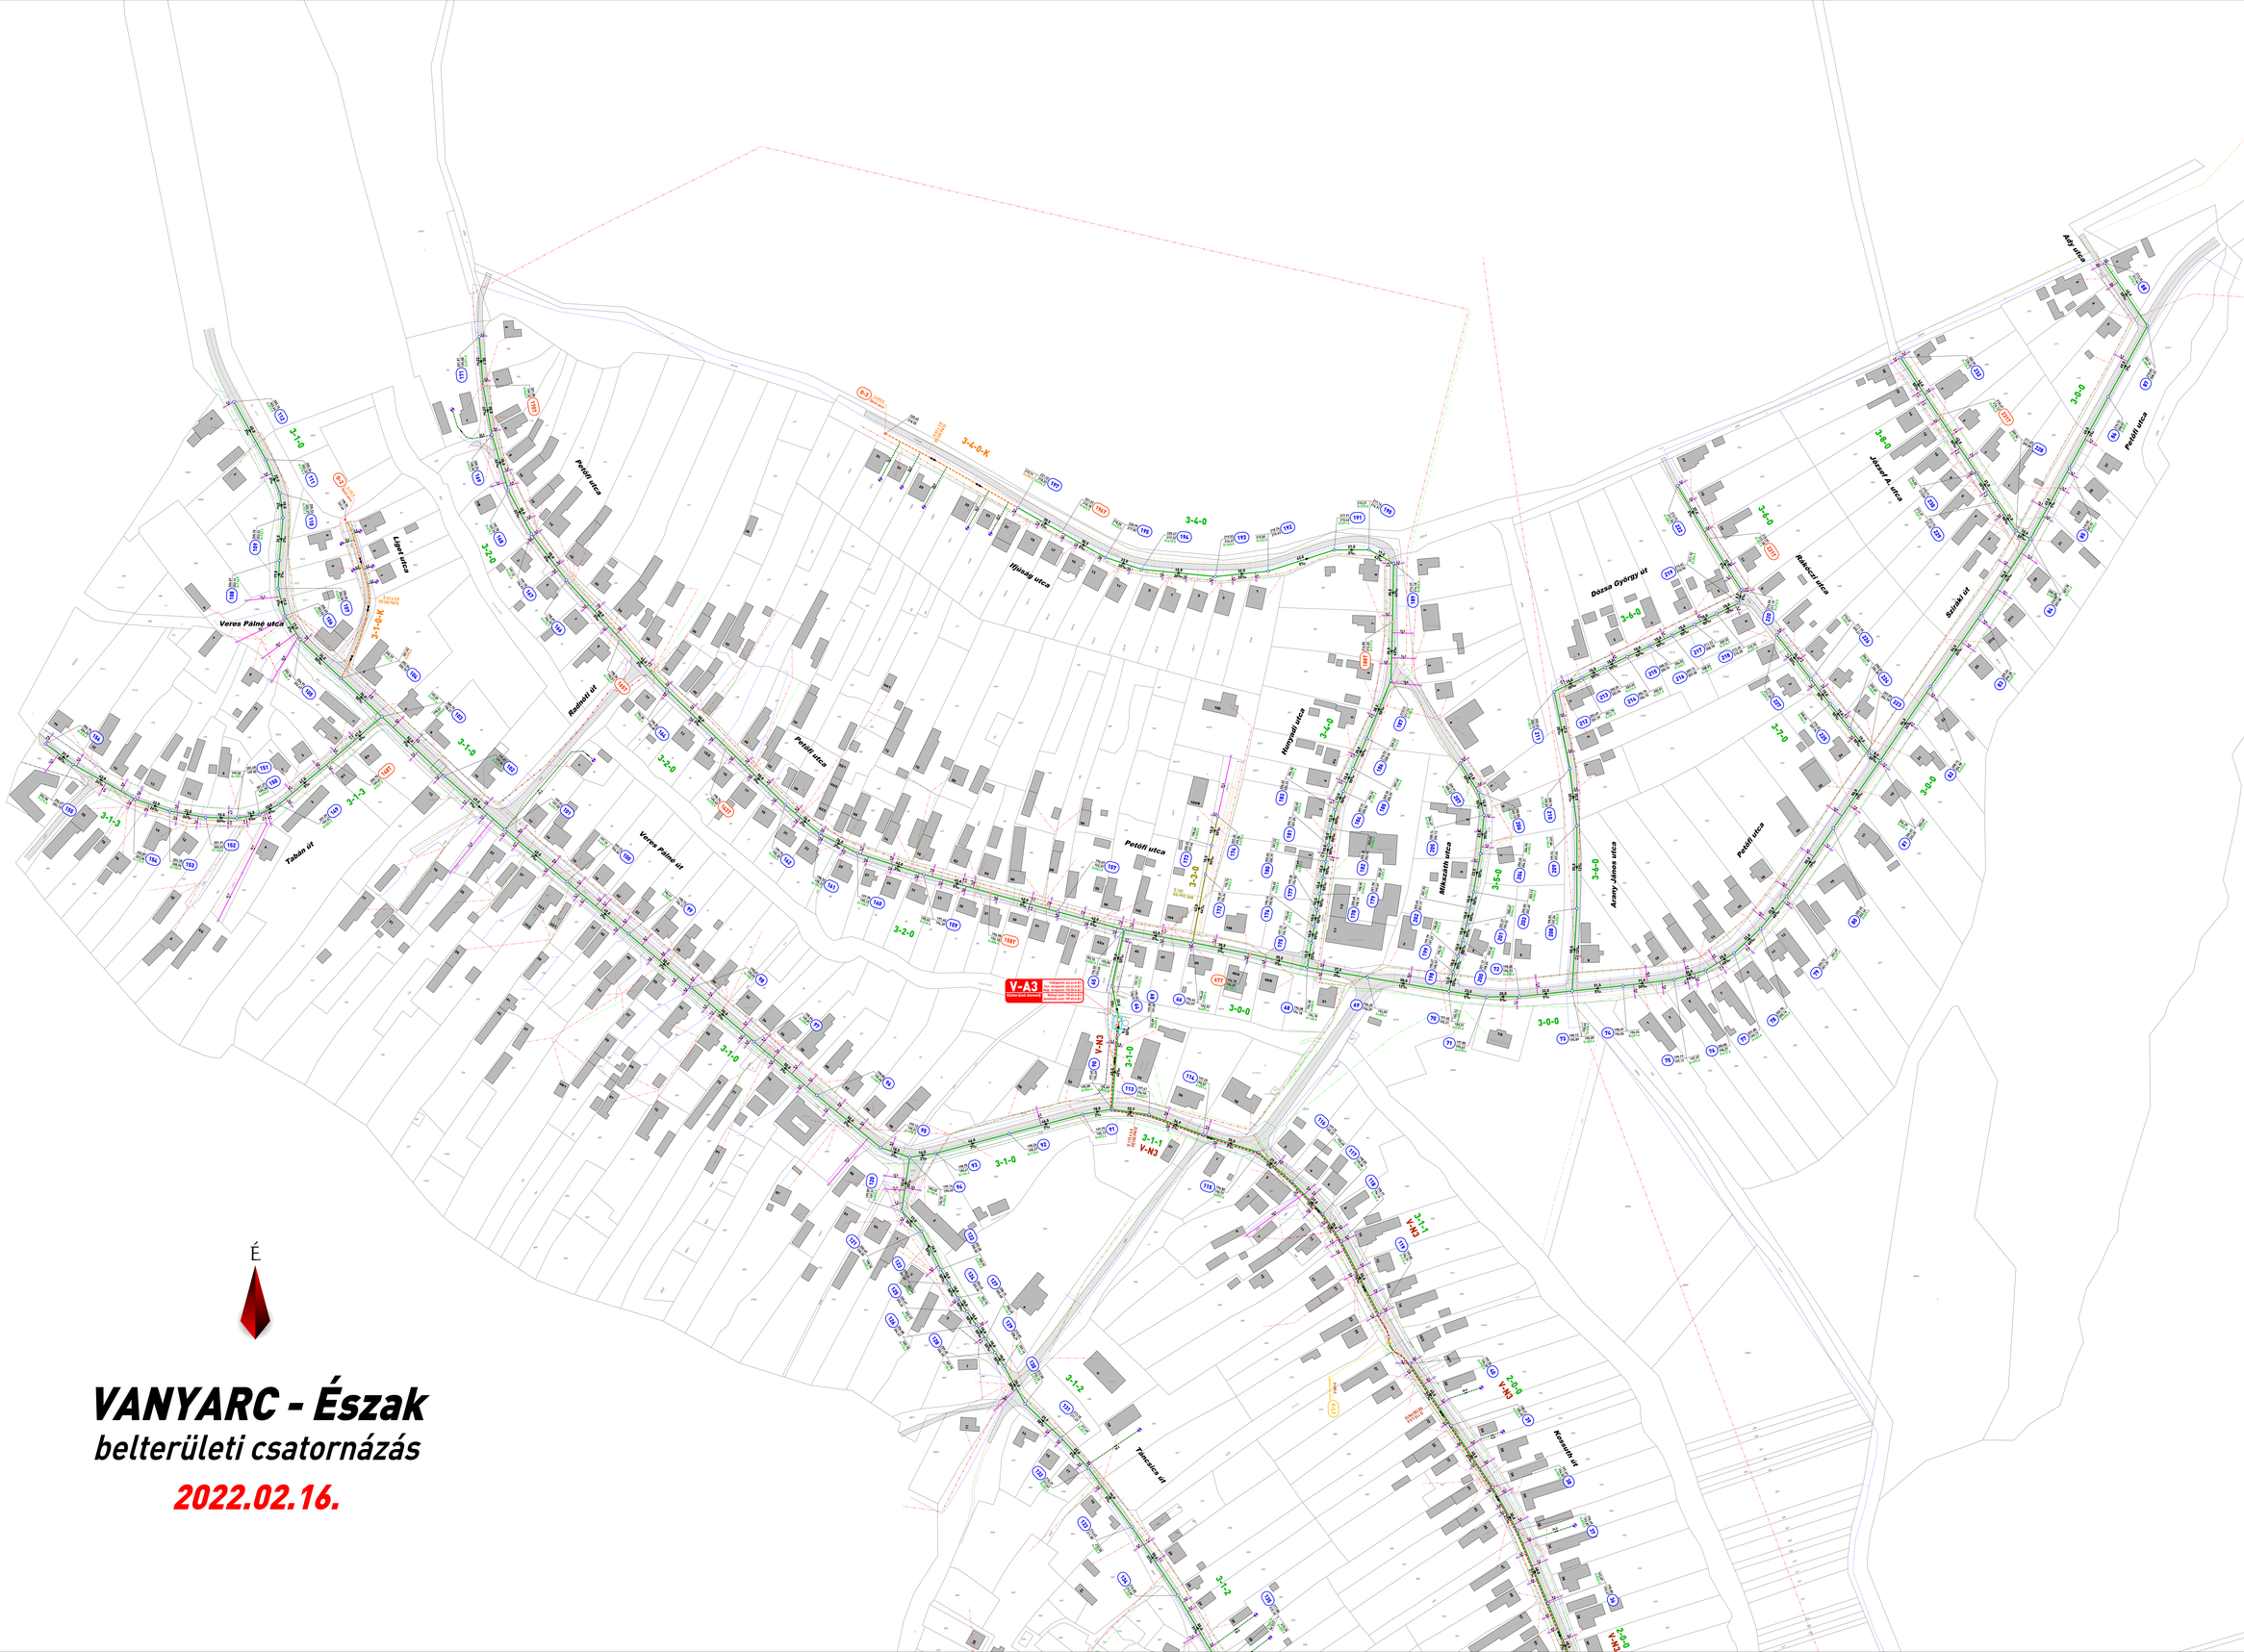
É
VANYARC - Észak
belterületi csatornázás
2022.02.16.
Veres Pálné utca
Lőpor utca
Petőfi utca
Radnóti út
Iffjúság utca
Honvéd utca
Bocskai utca
Tábán út
Veres Pálné út
Petőfi utca
Mikszáth utca
Arany János utca
Petőfi utca
Bozsa György út
Rákóczi utca
Jókai A. utca
Szabó út
Ady utca
Petőfi utca
Táncsics út
Kossuth út
V-A3
V-N3
3-4-0-K
3-4-0
3-2-0
3-1-0
3-1-3
3-1-2
3-1-1
3-0-0
3-3-0
3-5-0
2-2-0
2-1-0-K
2-0-0