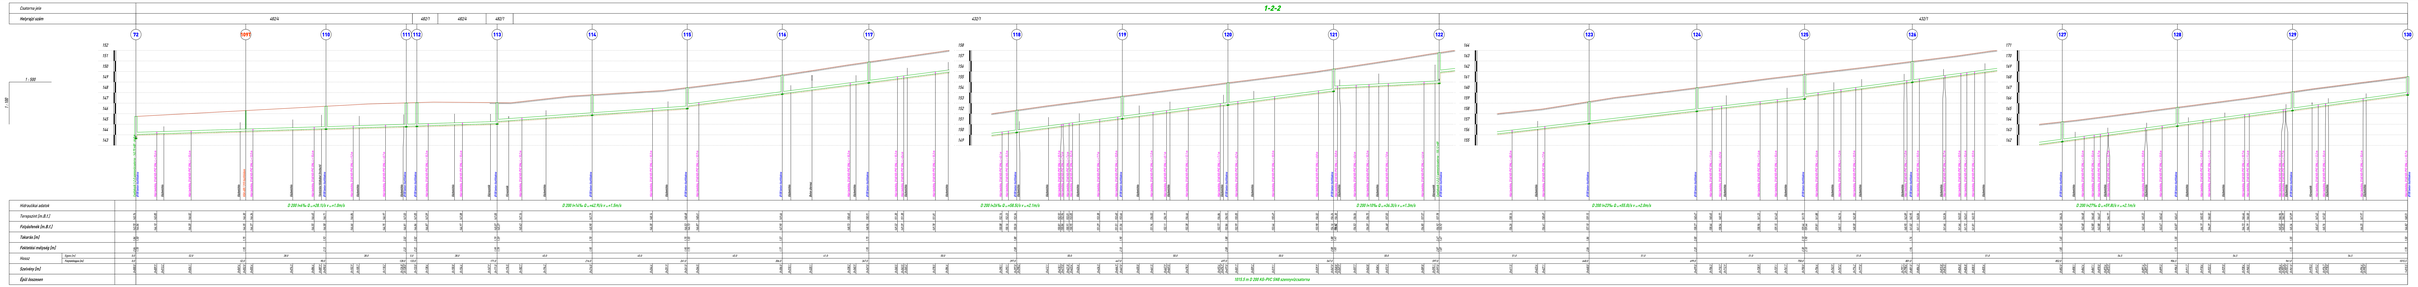

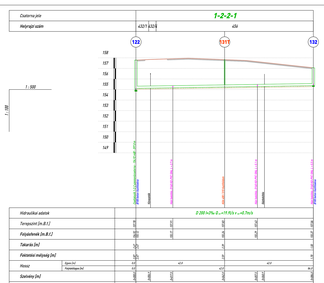

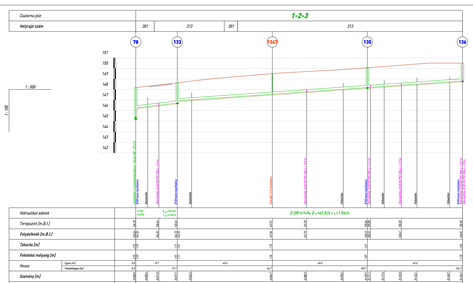

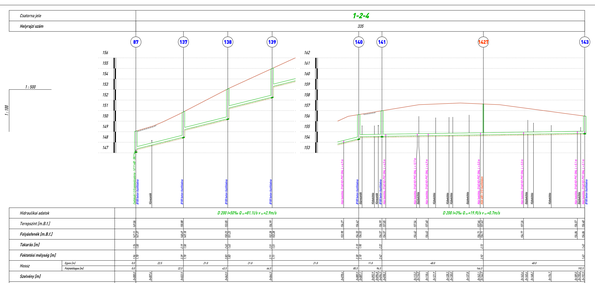

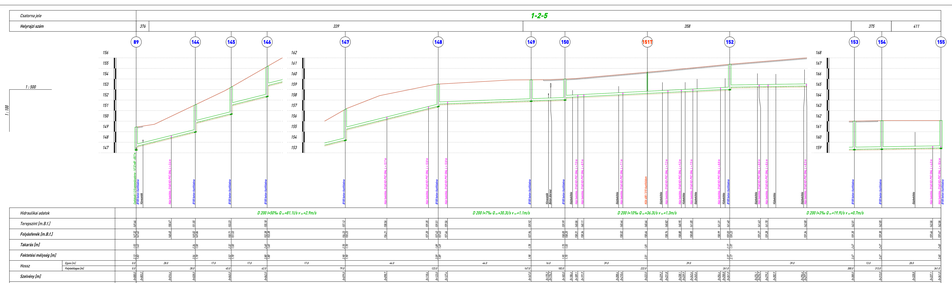

A tervlapon szereplő csatornaágak:

1-2-2
1-2-2-1
1-2-3
1-2-4
1-2-5

KEHOP-2.2.2-15-2021-00162
Erdőkürt központú agglomeráció szennyvízrendszerének és tisztítása

Tárgy:	Kálló belterület	Munkaszám:	1284-K-3-2022
Fázis:	Hossz-szelvények 3.	Rajzszám:	**Sz-3/3**
Tervezői vezető: Tervezői felelős: Szakértői felelős:	Szerkesztő: Vízépítő felelős: Vízépítő felelős:		
2022. mája hó			