RODEN Mérnöki Iroda Kft.
1089. Budapest, Villám u. 13.
Munkaszám: 2232

Kisd
Kálberjárás
Adatsz.: 2/1134-1188, 1648, 1650/2023

KISAJÁTÍTÁSI ÁTNÉZETI TÉRKÉP

a 0213/1 - 0209/2 helyrajzi számú földterületek kisajátításáról

M2 gyorsforgalmi út Vác-dél és Vác-érsek kiadói közötti szakasz fejlesztése

M = 1:2000 **TKM: 1-49**

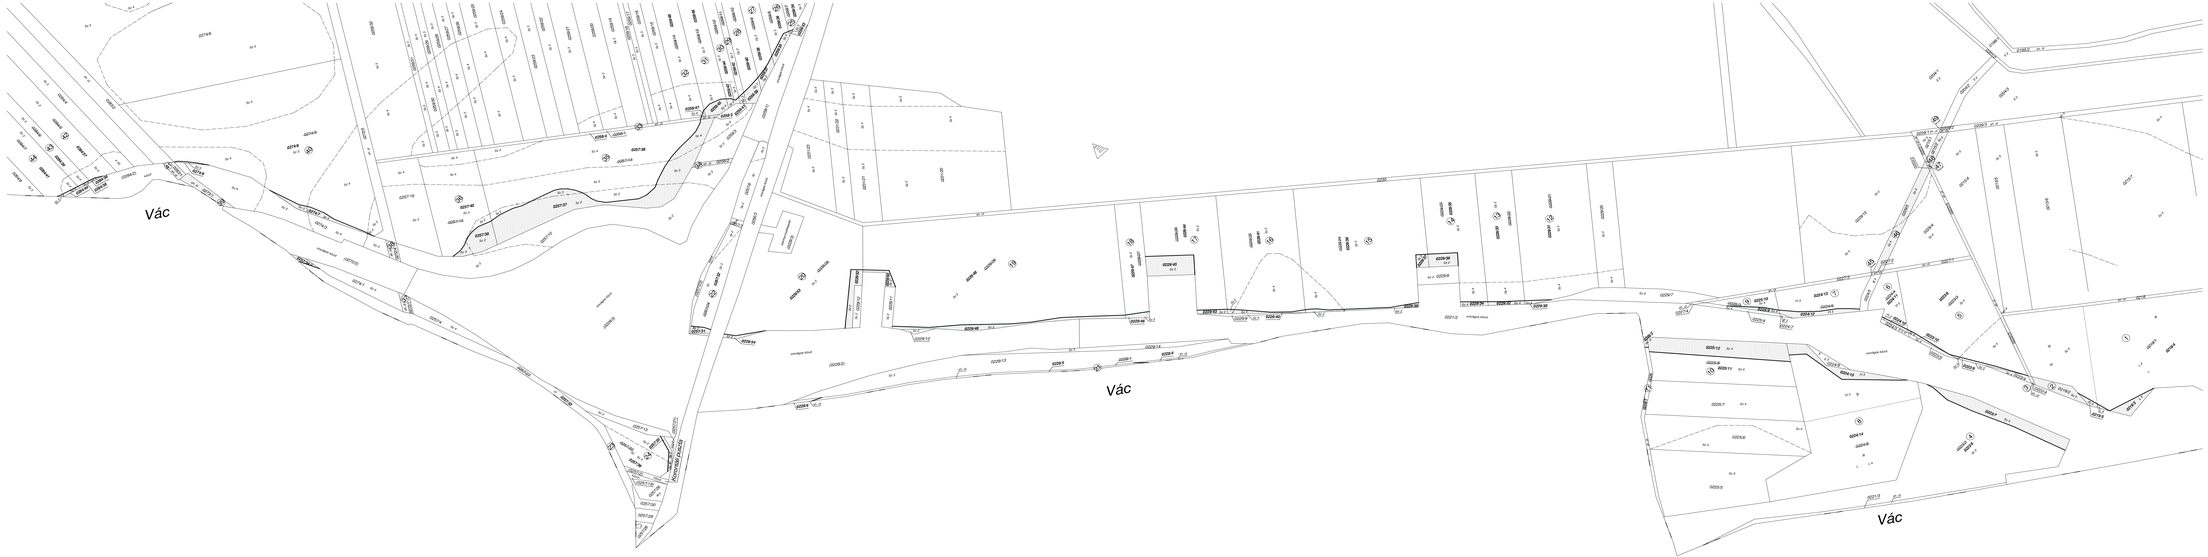

Kisajátítást kérő: Építési és Közlekedési Minisztérium
1054 Budapest, Akadémia utca 5.

Budapest, 2023. május 03.
Átdolgozva: 2024. február 01.

RODEN
MÉRNÖKI IRODA KFT.
1089 Budapest, Villám u. 13.

Készítő: Horvath Barna János
Földmérő igaz.: 10075

Majoroné Kalmár Andrea
Ing.mérő okl.szi.: 1751/2002

Mindenjogi tájékoztató
Majoroné Kalmár Andrea
Földmérő igaz.: 10769
Ing.mérő.mn.számla: 1751/2002