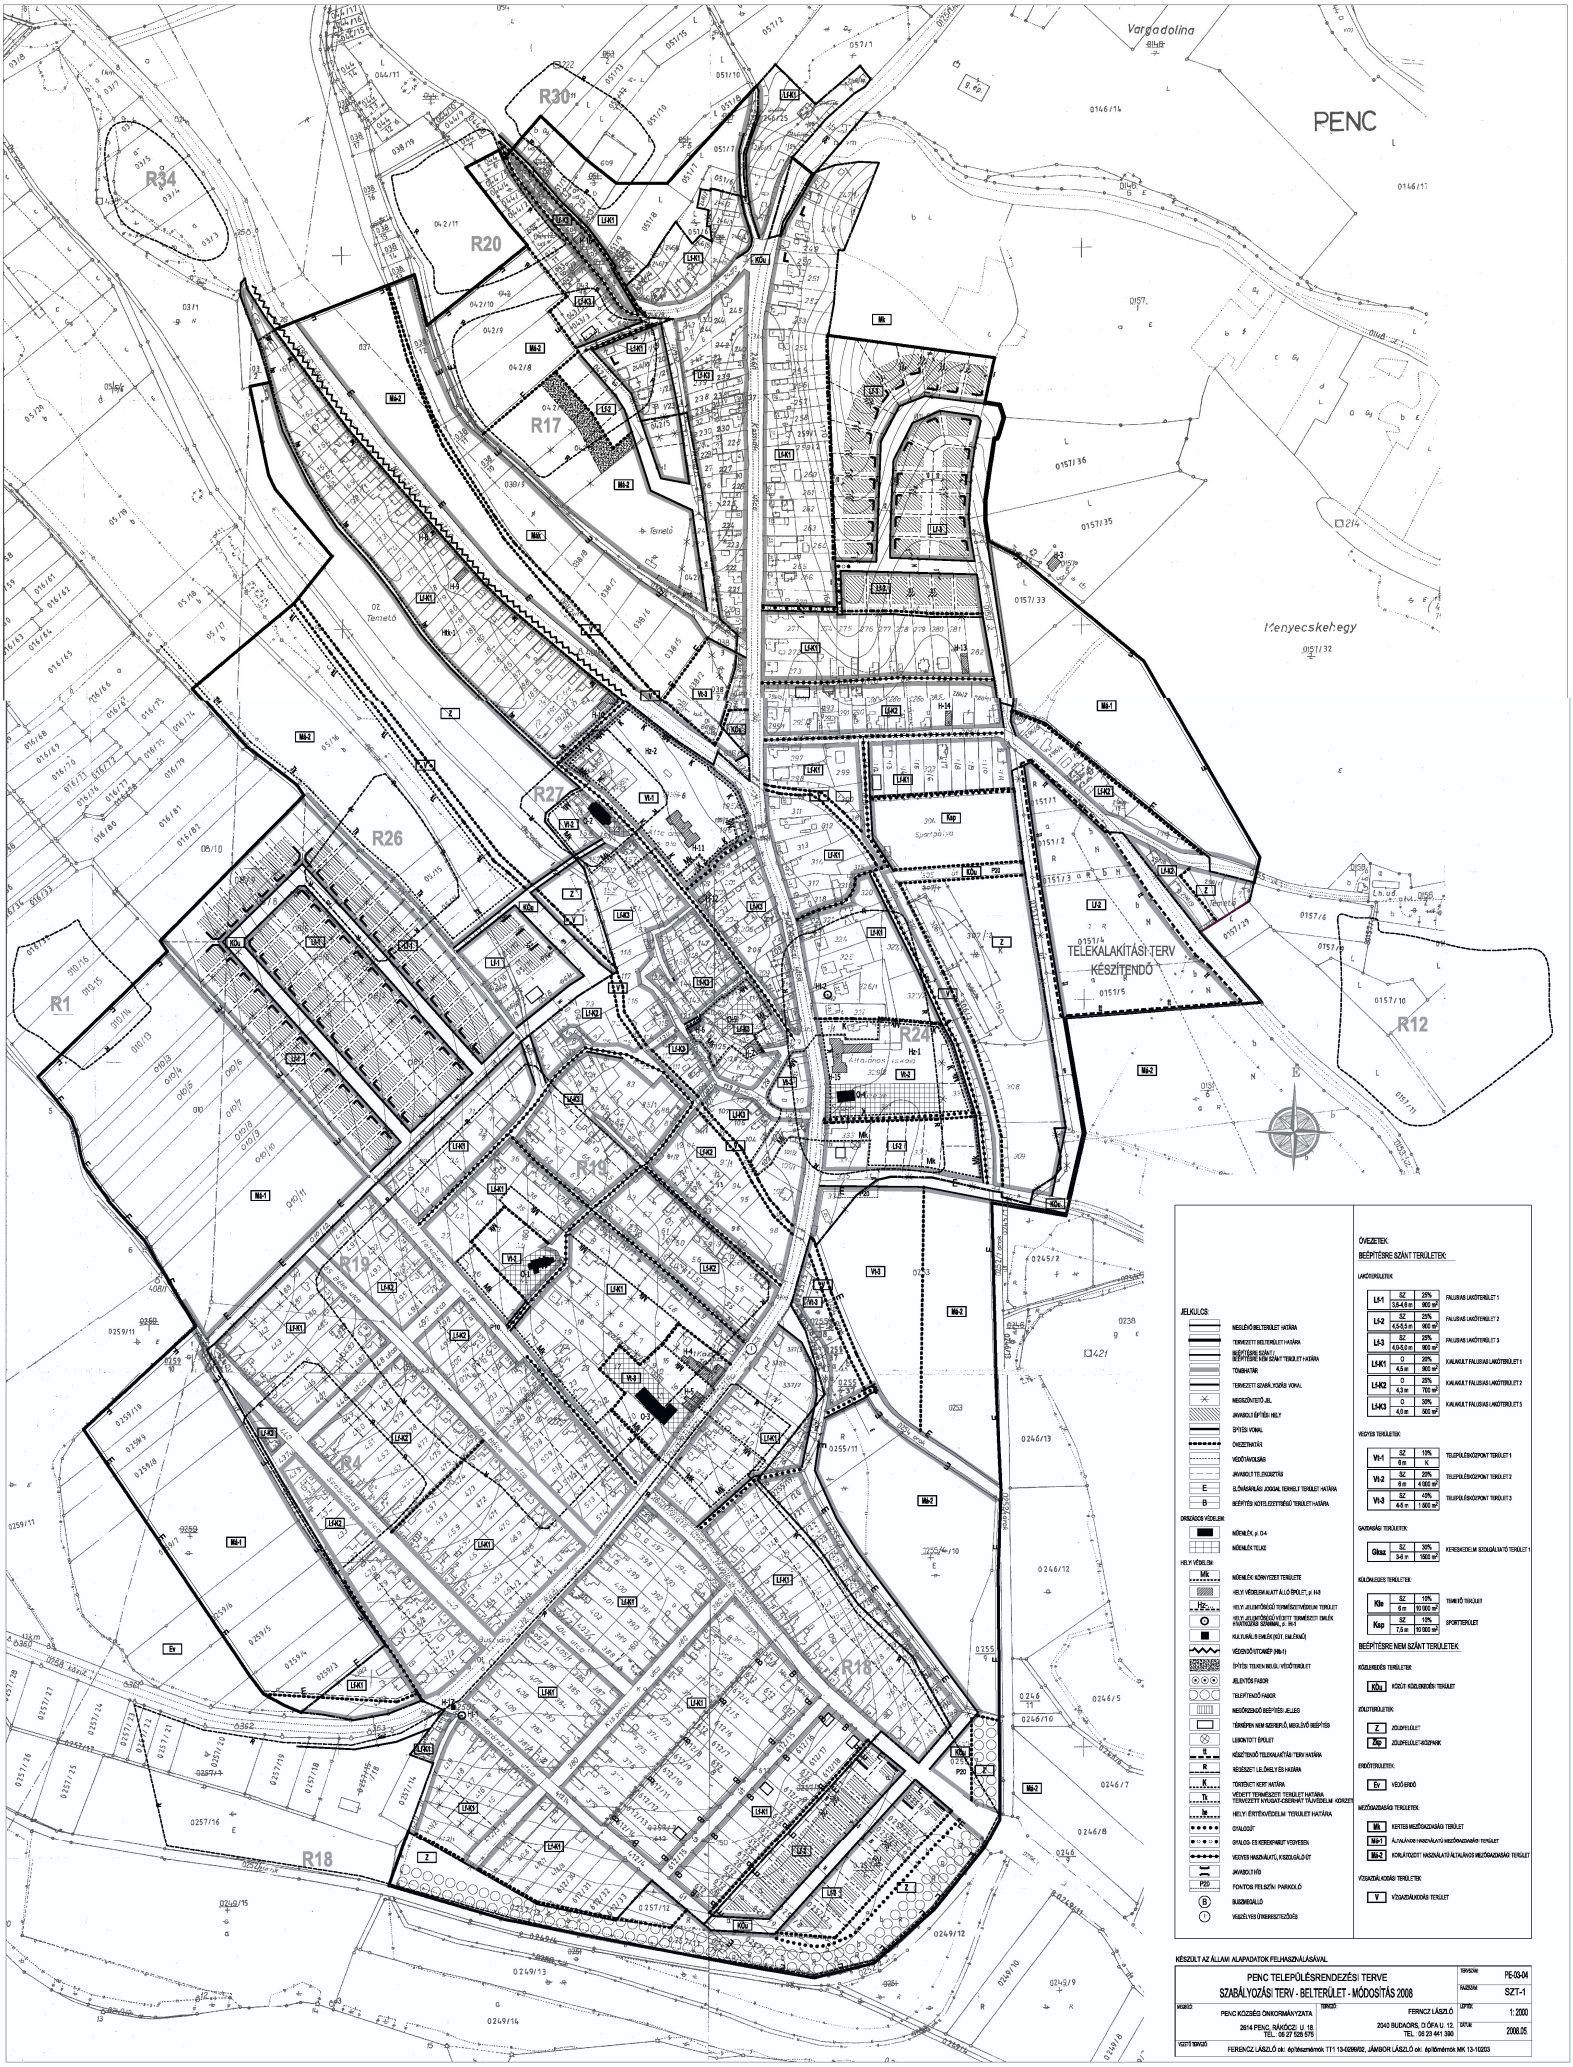

JELKULCS

- MEGLÉVŐ BELTERÜLET HATÁRA
- TERVEZETT BELTERÜLET HATÁRA
- BEÉPÍTÉSRE SZÁNT/BEÉPÍTÉSRE NEM SZÁNT TERÜLET HATÁRA
- TÖMBHATÁR
- TERVEZETT SZABÁLYOZÁSI VONAL
- MEGSZÜNTETŐ JEL
- JÁRMŰBEÁLLÁSRA KIJELÖLT HELY
- ÉPÍTÉSI VONAL
- ÖVEZETHATÁR
- VÉDŐTÁVOLSÁG
- JÁRMŰÚTTAL ÉRINTETT
- ELŐVÁSÁRLÁSI JOGGAL TERHELT TERÜLET HATÁRA
- BEÉPÍTÉSI KÖTELEZETTSÉGGEL TERHELT TERÜLET HATÁRA

ÖRSZÁGOS VÉDELEM

- MŰEMLÉK, pl: Ü4
- MŰEMLÉKI TELKE

HELYI VÉDELEM

- MŰEMLÉK KÖRNYEZETI TERÜLETE
- HELYI VÉDELEMRE KIJELÖLT ÁLLÓ ÉPÜLET, pl: H-9
- HELYI JELENTŐSÉGŰ TERMÉSZETVÉDELMI TERÜLET
- HELYI JELENTŐSÉGŰ VÉDETT TERMÉSZETI EMLÉK FAVÉDELEM SZÁMÁNAL, pl: Fk-5
- KULTURÁLIS EMLÉK (NYIT. EMLÉNÖK)
- VÉDŐSÁVOS TÖMBÖP (Mk-1)
- ÉPÍTÉSI TEKINTETBEN ELTÉRŐ VÍDÉKTERÜLET
- BEÉPÍTÉSI FAKTOR
- TELEPÜLÉSI FAKTOR
- MEGSZÜNTETŐ BEÉPÍTÉSRE JELÖLT
- TÉRSÉGBEN NEM MEGFELELŐ, MEGLÉVŐ BEÉPÍTÉS
- LEBONTOTT ÉPÜLET
- KÉSŐBBI TELEKALAKÍTÁSI TERV HATÁRA
- KÉSŐBBI LEJÁRATI ÉS HATÁRA
- TÖRTÉNETI KERT HATÁRA
- VÉDETT TERMÉSZETI TERÜLET HATÁRA
- TERMÉSZETI VIRÁGHÁZBERHAT TÁJVÉDELMI KÖRZET
- HELYI ÉPÍTÉSVÉDELEM TERÜLET HATÁRA
- GYALOGÚT
- GYALOG-ÉS KERÉKPÁRÚT VEGYESEN
- VEGYES HASZNÁLATÚ, KISZOLGÁLÓ ÚT
- JÁRMŰTÁRÓ
- P20 FONTOS FELSZÍNI PARKOLÓ
- B BUSZMEGÁLLÓ
- 1 VASÚTI VONÓBERSZTÍTŐZŐDÉS

ÖVEZETEK:

BEÉPÍTÉSRE SZÁNT TERÜLETEK:

LAKÓTERÜLETEK

Lf-1	SZ	25%	900 m²	FALUSIAS LAKÓTERÜLET 1
	3,5-4,0 m			
Lf-2	SZ	25%	900 m²	FALUSIAS LAKÓTERÜLET 2
	4,5-5,0 m			
Lf-3	SZ	25%	900 m²	FALUSIAS LAKÓTERÜLET 3
	4,0-5,0 m			
Lf-kt1	O	20%	900 m²	KIALAKULT FALUSIAS LAKÓTERÜLET 1
	4,5 m			
Lf-kt2	O	25%	700 m²	KIALAKULT FALUSIAS LAKÓTERÜLET 2
	4,5 m			
Lf-kt3	O	30%	900 m²	KIALAKULT FALUSIAS LAKÓTERÜLET 3
	4,0 m			

VEGYES TERÜLETEK:

Vt-1	SZ	10%	K	TELEPÜLÉSKÖZPONT TERÜLET 1
	0 m			
Vt-2	SZ	20%	4.000 m²	TELEPÜLÉSKÖZPONT TERÜLET 2
	6 m			
Vt-3	SZ	40%	1.900 m²	TELEPÜLÉSKÖZPONT TERÜLET 3
	4-5 m			

GAZDASÁGI TERÜLETEK:

Gksz	SZ	30%	1900 m²	KERESKEDELMI SZOLGÁLTATÓ TERÜLET 1
	3-4 m			

KÜLÖNLEGES TERÜLETEK:

Kte	SZ	10%		TEMETŐ TERÜLET
	6 m		10 000 m²	
Ksp	SZ	10%		SPORTTERÜLET
	7,5 m		10 000 m²	

BEÉPÍTÉSRE NEM SZÁNT TERÜLETEK:

KÖZLEKEDÉSI TERÜLETEK:

KÖu	KÖZÚT KÖZLEKEDÉSI TERÜLET

ZÖLDTERÜLETEK:

Z	ZÖLDTERÜLET
Zsp	ZÖLDTERÜLET-KÖZPARK

ERDŐTERÜLETEK:

Ev	VÉDŐERDŐ

MEZŐGAZDASÁGI TERÜLETEK:

Mk	KERTES MEZŐGAZDASÁGI TERÜLET
Mk-1	ÁLTALÁNOS HASZNÁLATÚ MEZŐGAZDASÁGI TERÜLET
Mk-2	KORLÁTOZOTT HASZNÁLATÚ ÁLTALÁNOS MEZŐGAZDASÁGI TERÜLET

VÍZGAZDÁLKODÁSI TERÜLETEK:

V	VÍZGAZDÁLKODÁSI TERÜLET

KÉSZÜLT AZ ÁLLAMI ALAPADATOK FELHASZNÁLÁSÁVAL

PENC TELEPÜLÉSRENDEZÉSI TERVE

SZABÁLYOZÁSI TERV - BELTERÜLET - MÓDOSÍTÁS 2008

MEGBÍZÓ	PENC KÖZSÉG ÖNKORMÁNYZATA 2614 PENC, RÁKÓCZI U. 18. TEL.: 06 27 526 575	TERVEZŐ	FERENCZ LÁSZLÓ 2040 BUDAÖRS, D.ÓPA U. 12. TEL.: 06 23 441 390
VEZETŐ TERVEZŐ	FERENCZ LÁSZLÓ okl. építészmérnök TT1 13-0286/92, JÁNSOH LÁSZLÓ okl. építőmérnök MK 13-10203		

TERVSZÁM:	PE-03-04
RAJZSZÁM:	SZT-1
LÉPTÉK:	1: 2000
DÁTUM:	2008.05