

# Váchartyán

## Község településszerkezeti terve módosítása

Közművizsgálat  
Energiaközművek és  
elektronikus hírközlés

M=1: 5 000




Jelmagyarázat:

- meglévő tervezett Nagy-középfeszültségű földgázvezeték hírközlő kábelrel és 5-5 m-es biztonsági övezettel
- Középfeszültségű földgázvezeték
- Gáznyomás csökkentő
- 400 kV-os villamosenergia légvezeték 35-35 m-es biztonsági övezettel
- 20 kV-os villamosenergia légvezeték 5-5 m-es biztonsági övezettel (belterületen 2,5-2,5 m)
- 20/0,4 kV-os transzformátor
- Hírközlési optikai kábel (Invitel)
- Hírközlési légvezeték
- Hírközlési földkábel
- Vizgazdálkodási terület mederkarbantartási sávval
- Módosítással érintett terület határa

Ez a terv a KÉSZ Tervező Kft. szellemi tulajdona, amely védelmét jogszabály biztosítja.

<b>KÉSZ KÖZMŰ ÉS ENERGETIKAI TERVEZŐ KFT.</b>		Munkaszám:	13/2012
1016 Budapest, I. Naphegy utca 26. Email: kozmu@kesztervezo.hu		Tel.: 489-0365 Fax: 201-4692	Módosítás:
Megbízó:	<b>PESTTERV Kft.</b> 1085 Budapest, Kőfaragó u. 9..	Tervező:	Vizsgálat
A munka megnevezése:	<b>Váchartyán Község településszerkezeti terve módosítása</b>	Tervező:	KV-EH
A munkatervező megnevezése:	Közművizsgálat: Energiaközművek és elektronikus hírközlés	Méretarány:	M=1: 5 000
Tervező:	Mórári Dániel Sarkóczy Balázs Tóth Gábor	Szakági vezető tervező: Bíró Attila Székely Gábor	Dátum: 2013. augusztus

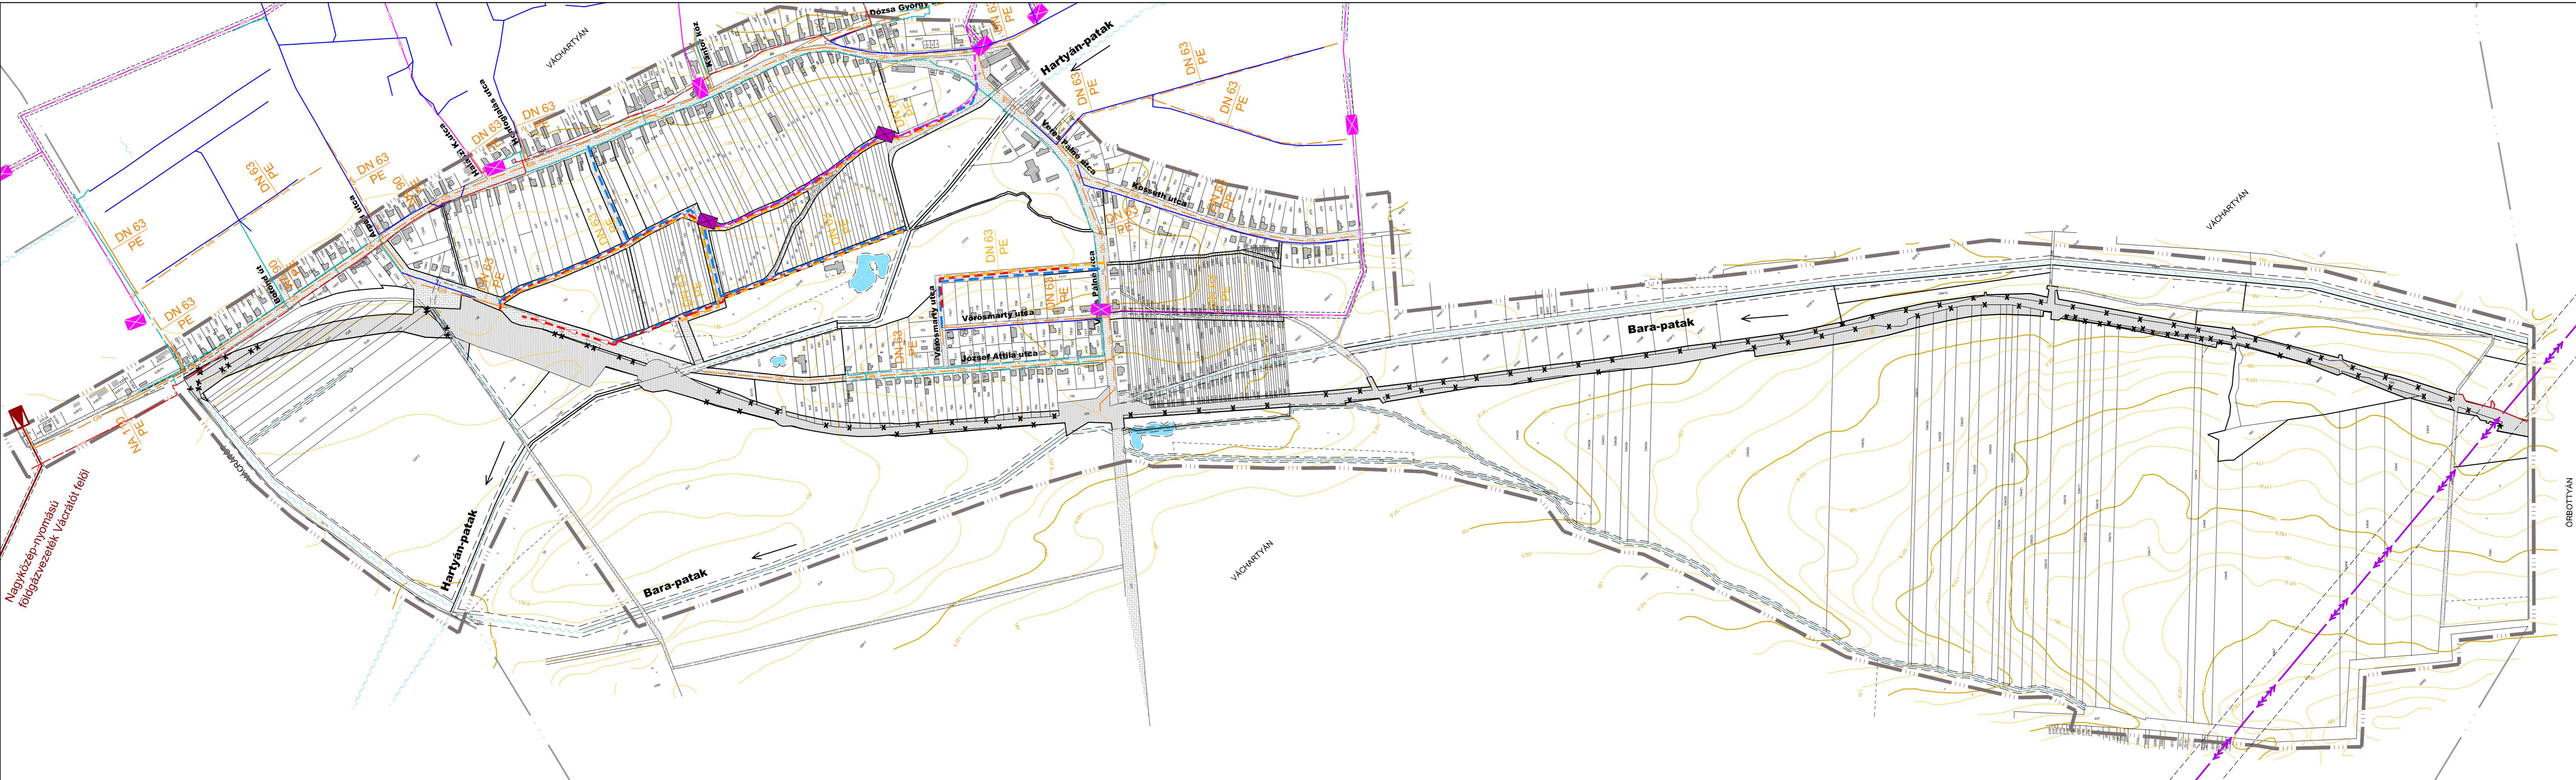

Nagy-középfeszültségű földgázvezeték Váchartyán felől