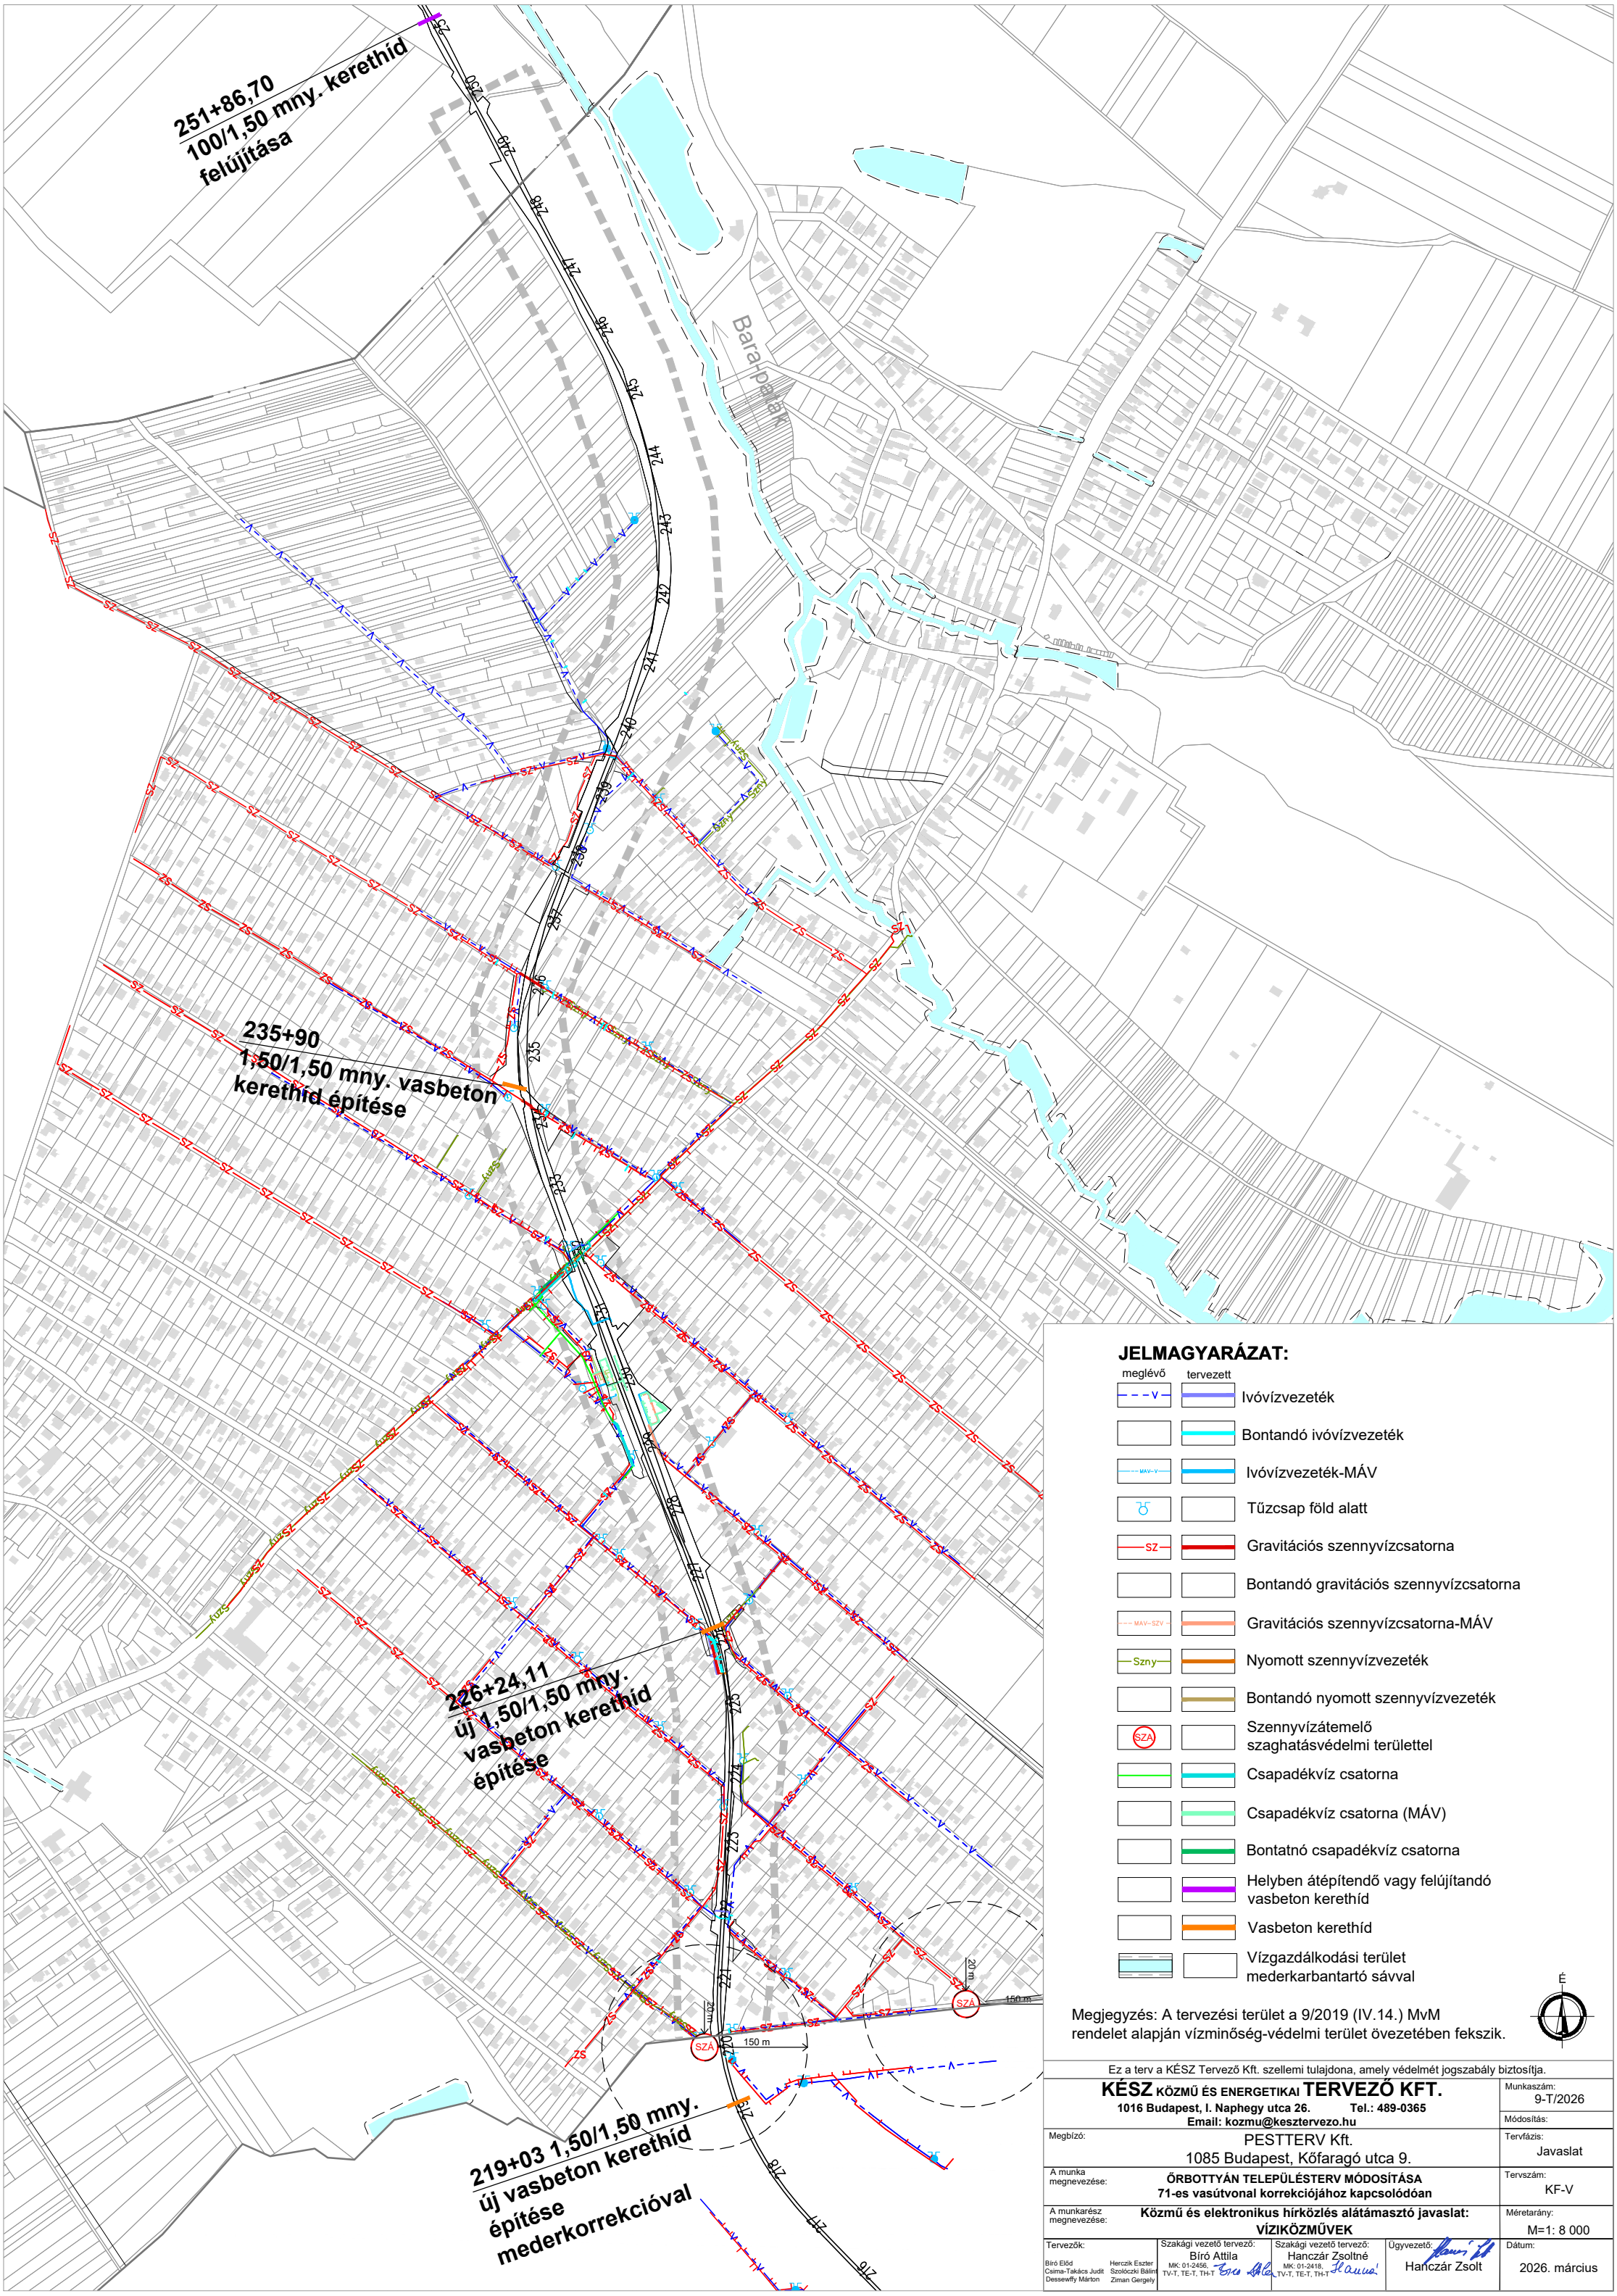



## JELMAGYARÁZAT:

| meglévő | tervezett | |
|---|---|---|
| V | | Ivóvízvezeték |
| | | Bontandó ivóvízvezeték |
| MÁV-V | | Ivóvízvezeték-MÁV |
| | | Tűzcsap föld alatt |
| SZ | | Gravitációs szennyvízcsatorna |
| | | Bontandó gravitációs szennyvízcsatorna |
| MÁV-SZV | | Gravitációs szennyvízcsatorna-MÁV |
| Szny | | Nyomott szennyvízvezeték |
| | | Bontandó nyomott szennyvízvezeték |
| SZÁ | | Szennyvízátemelő szaghatásvédelmi területtel |
| | | Csapadékvíz csatorna |
| | | Csapadékvíz csatorna (MÁV) |
| | | Bontatnó csapadékvíz csatorna |
| | | Helyben átépítendő vagy felújítandó vasbeton kerethíd |
| | | Vasbeton kerethíd |
| | | Vízgazdálkodási terület mederkarbantartó sávval |

Megjegyzés: A tervezési terület a 9/2019 (IV.14.) MvM rendelet alapján vízminőség-védelmi terület övezetében fekszik.

É

Ez a terv a KÉSZ Tervező Kft. szellemi tulajdona, amely védelmét jogszabály biztosítja.

**KÉSZ KÖZMŰ ÉS ENERGETIKAI TERVEZŐ KFT.**
1016 Budapest, I. Naphegy utca 26. Tel.: 489-0365
Email: kozmu@kesztervezo.hu

Munkaszám: 9-T/2026
Módosítás:

Megbízó: PESTTERV Kft.
1085 Budapest, Kőfaragó utca 9.

Tervfázis: Javaslat

A munka megnevezése: **ŐRBOTTYÁN TELEPÜLÉSTERV MÓDOSÍTÁSA 71-es vasútvonal korrekciójához kapcsolódóan**

Tervszám: KF-V

A munkarész megnevezése: **Közmű és elektronikus hírközlés alátámasztó javaslat: VÍZIKÖZMŰVEK**

Méretarány: M=1: 8 000

Tervezők: Bíró Előd, Csima-Takács Judit, Dessewffy Márton, Herczik Eszter, Szolóczki Bálint, Ziman Gergely

Szakági vezető tervező: Bíró Attila, MK: 01-2456, TV-T, TE-T, TH-T

Szakági vezető tervező: Hanczár Zsoltné, MK: 01-2418, TV-T, TE-T, TH-T

Ügyvezető: Hanczár Zsolt

Dátum: 2026. március