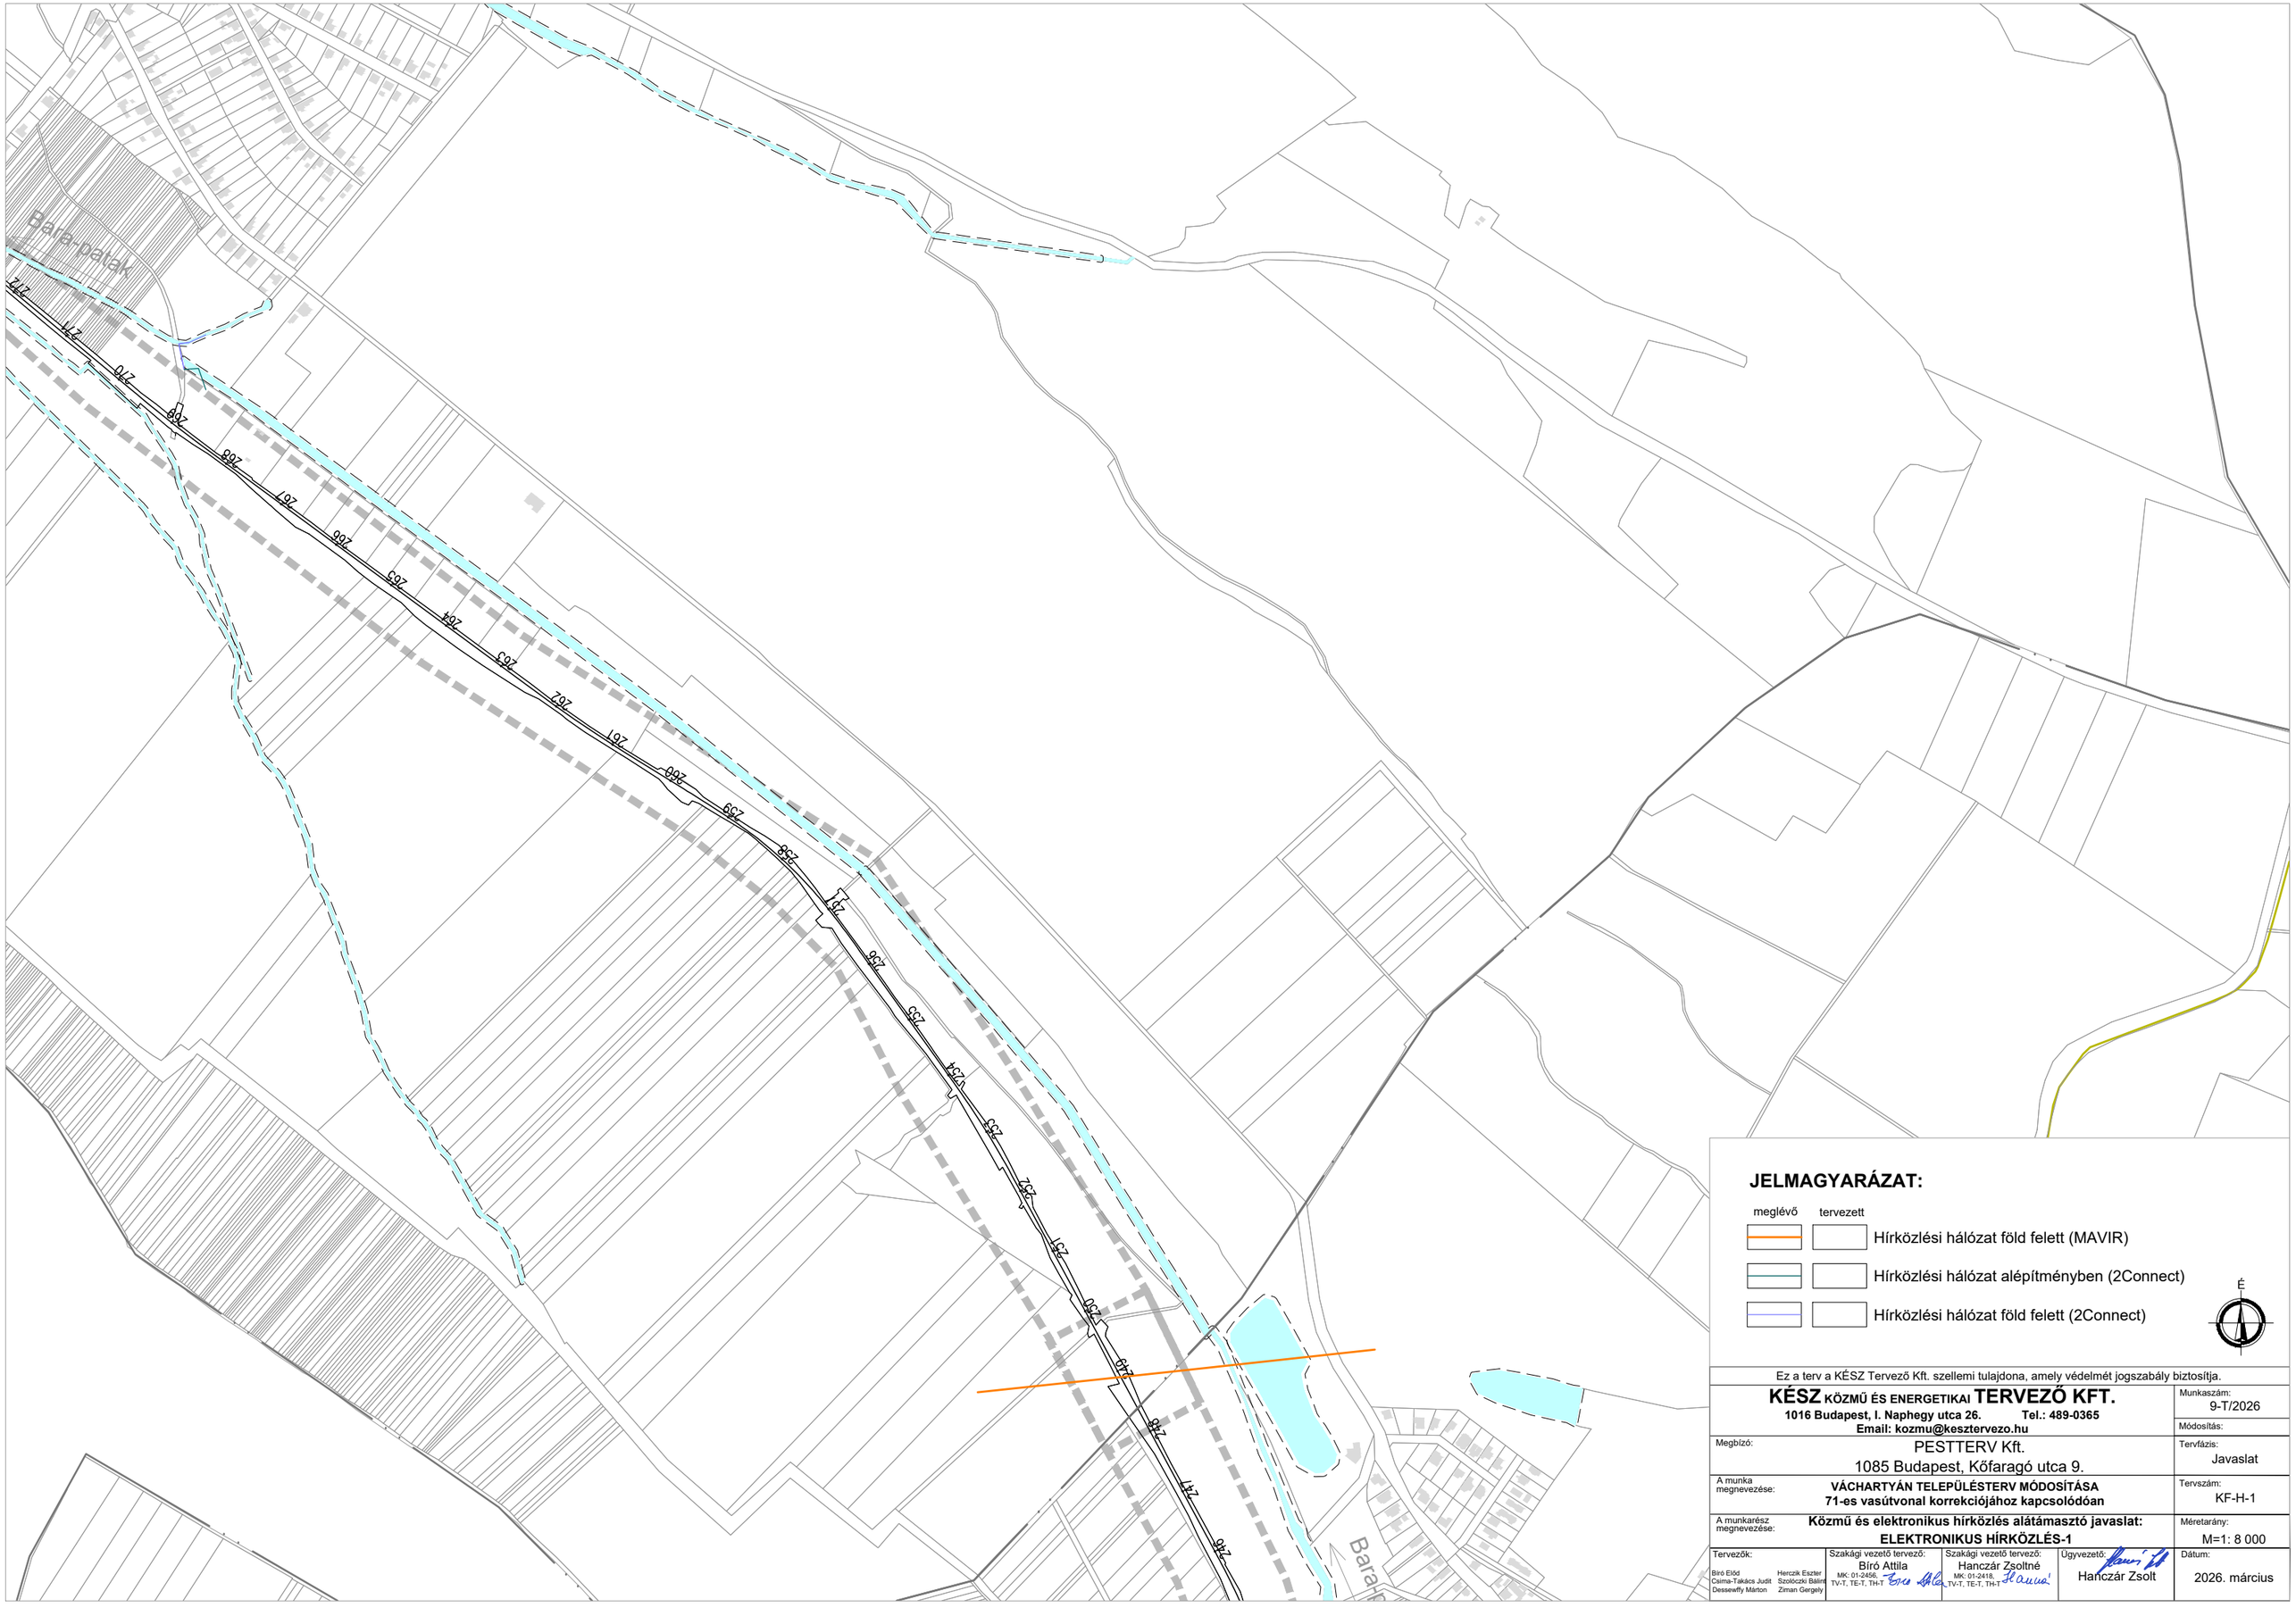


JELMAGYARÁZAT:

meglévő	tervezett	
		Hírközlési hálózat föld felett (MAVIR)
		Hírközlési hálózat alépítményben (2Connect)
		Hírközlési hálózat föld felett (2Connect)

É

Ez a terv a KÉSZ Tervező Kft. szellemi tulajdona, amely védelmét jogszabály biztosítja.

KÉSZ KÖZMŰ ÉS ENERGETIKAI TERVEZŐ KFT.
1016 Budapest, I. Naphegy utca 26. Tel.: 489-0365
Email: kozmu@kesztervezo.hu

Munkaszám: 9-T/2026

Módosítás:

Megbízó: PESTTERV Kft.
1085 Budapest, Kőfaragó utca 9.

Tervfázis: Javaslat

A munka megnevezése: **VÁCHARTYÁN TELEPÜLÉSTERV MÓDOSÍTÁSA 71-es vasútvonal korrekciójához kapcsolódóan**

Tervszám: KF-H-1

A munkarész megnevezése: **Közmű és elektronikus hírközlés alátámasztó javaslat: ELEKTRONIKUS HÍRKÖZLÉS-1**

Méretarány: M=1: 8 000

Tervezők:	Szakági vezető tervező:	Szakági vezető tervező:	Ügyvezető:	Dátum:
Bíró Előd, Herczik Eszter, Csirma-Takács Judit, Szolóczki Bálint, Dessewffy Márton, Ziman Gergely	Bíró Attila, MK: 01-2456, TV-T, TE-T, TH-T	Hanczár Zsoltné, MK: 01-2418, TV-T, TE-T, TH-T	Hanczár Zsolt	2026. március