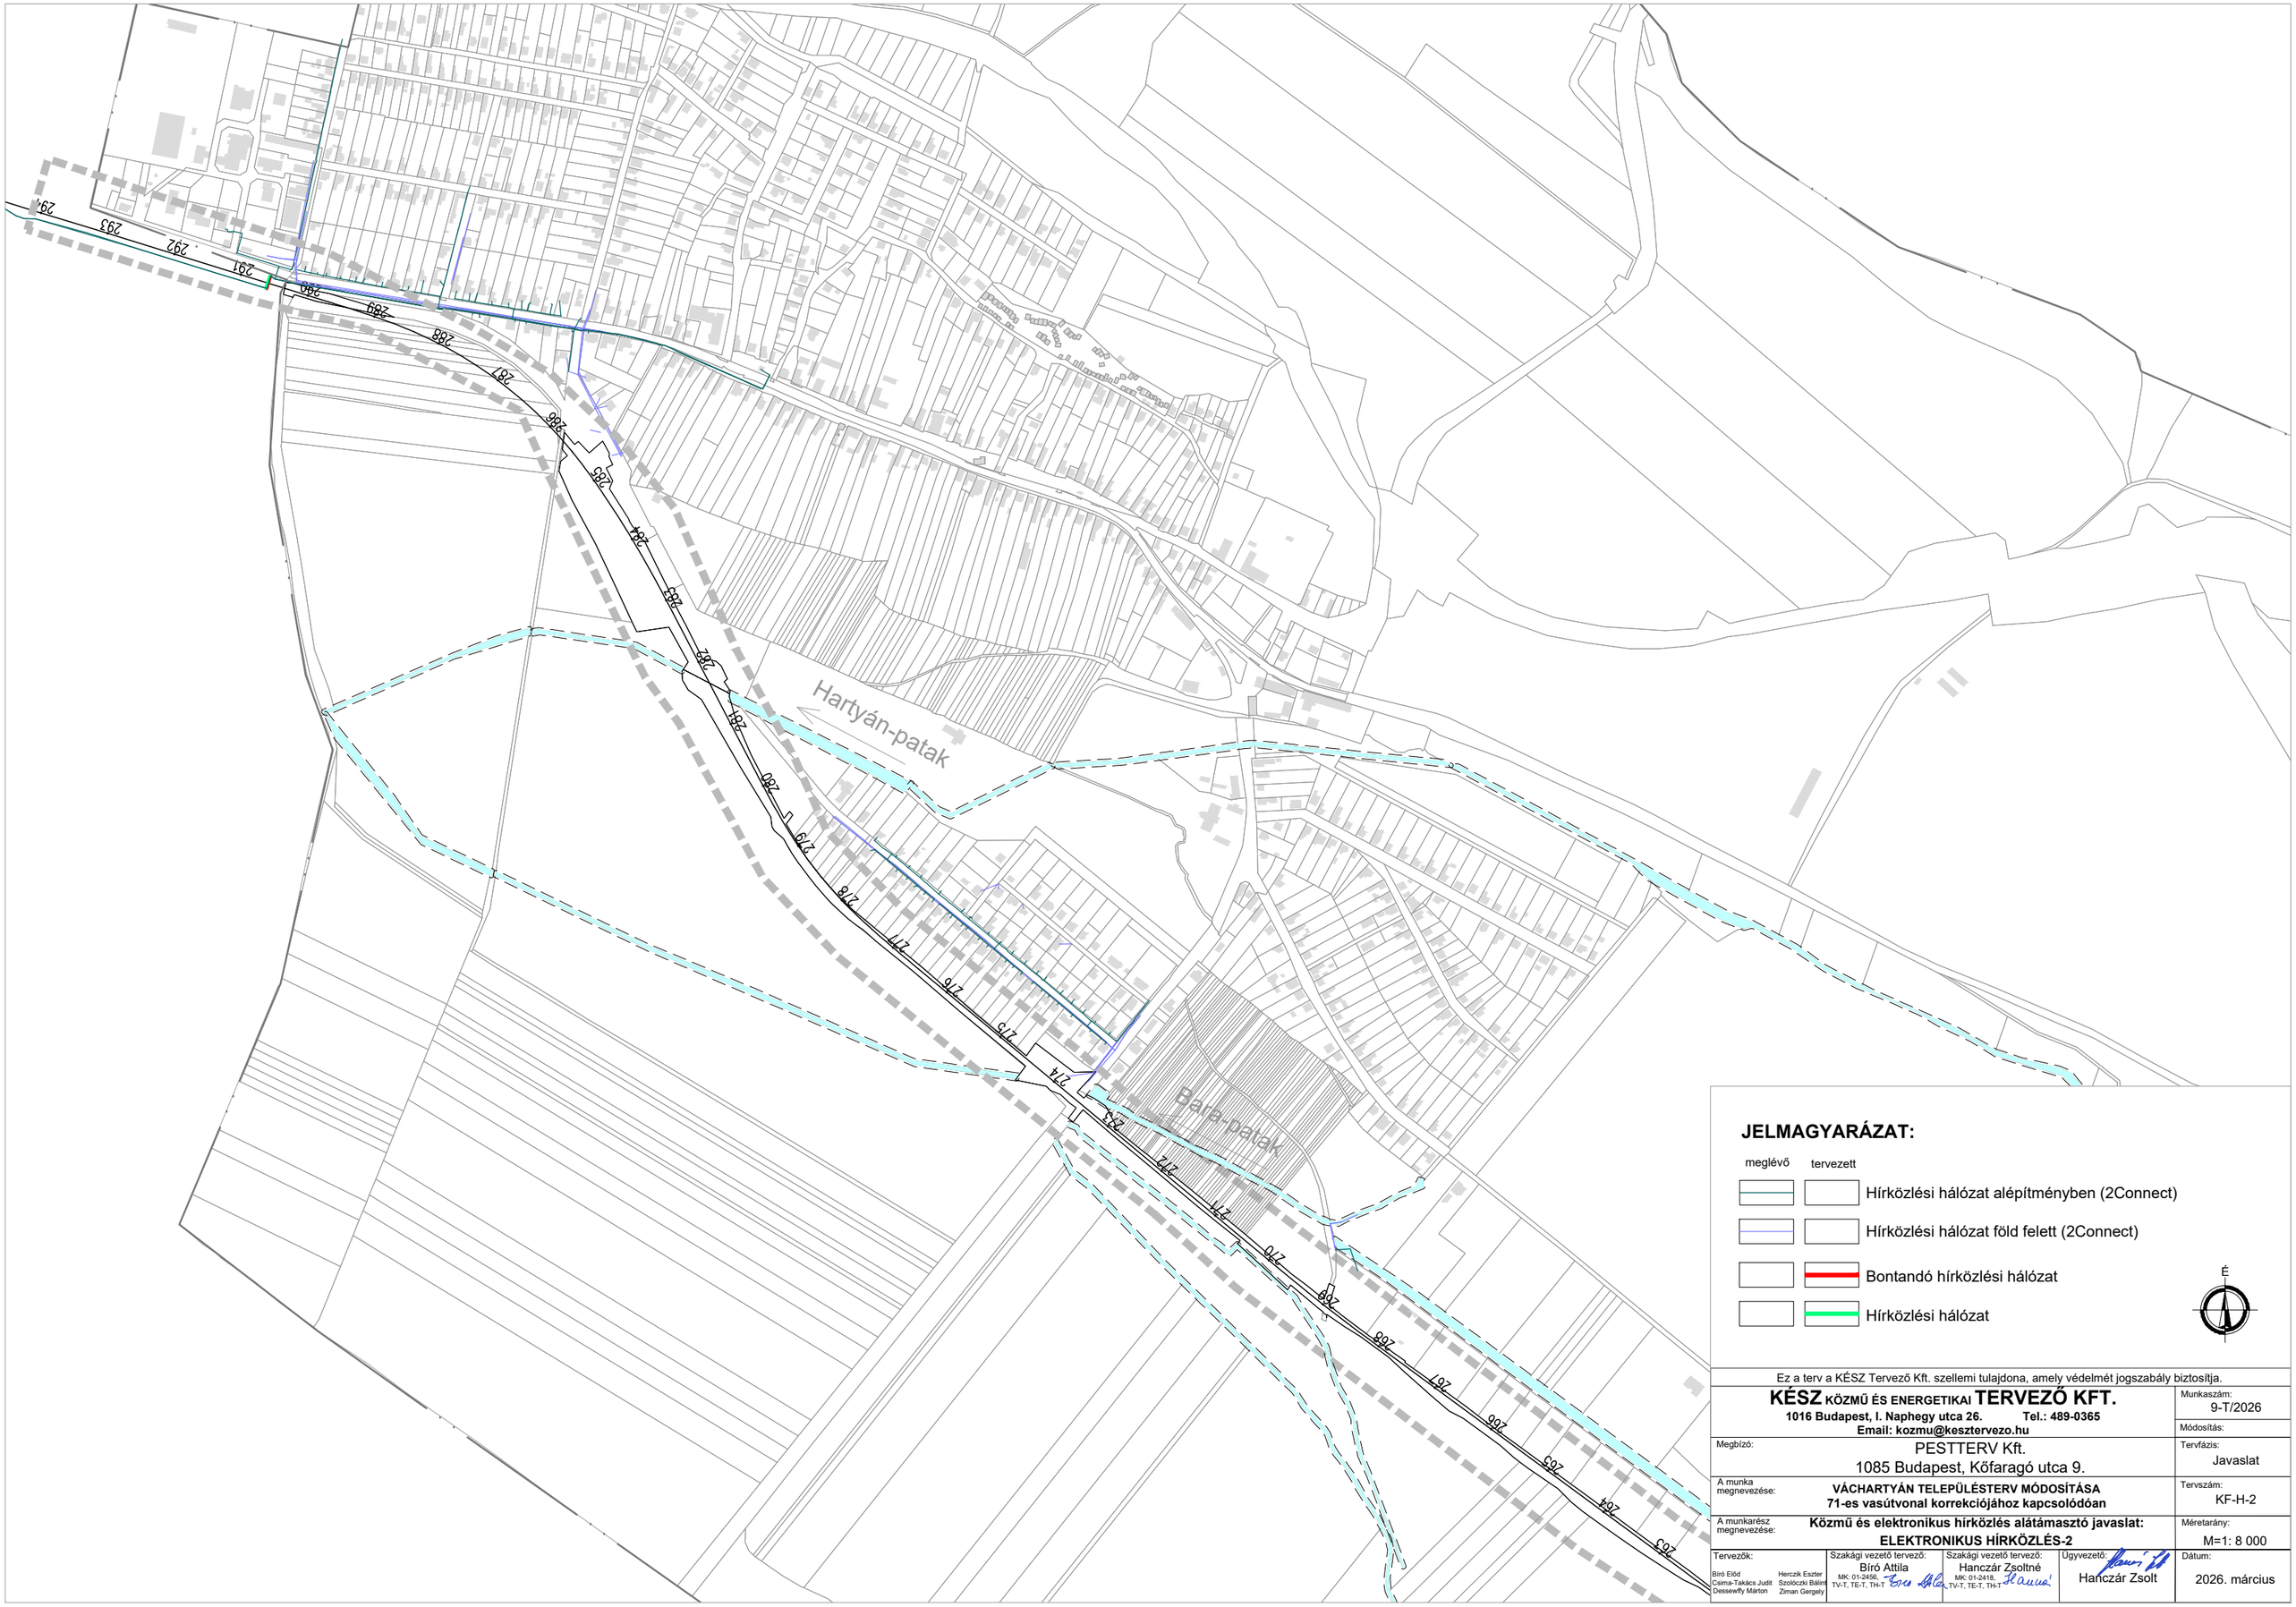



Ez a terv a KÉSZ Tervező Kft. szellemi tulajdona, amely védelmét jogszabály biztosítja.

**KÉSZ KÖZMŰ ÉS ENERGETIKAI TERVEZŐ KFT.**
**1016 Budapest, I. Naphegy utca 26. Tel.: 489-0365**
**Email: kozmu@kesztervezo.hu**

Munkaszám: 9-T/2026
Módosítás:

Megbízó: PESTTERV Kft.
1085 Budapest, Kőfaragó utca 9.

Tervvázis: Javaslat

A munka megnevezése: **VÁCHARTYÁN TELEPÜLÉSTERV MÓDOSÍTÁSA 71-es vasútvonal korrekciójához kapcsolódóan**

Tervszám: KF-H-2

A munkarész megnevezése: **Közmű és elektronikus hírközlés alátámasztó javaslat: ELEKTRONIKUS HÍRKÖZLÉS-2**

Méretarány: M=1: 8 000

| Tervezők: | Szakági vezető tervező: | Szakági vezető tervező: | Ügyvezető: | Dátum: |
|---|---|---|---|---|
| Bíró Előd, Herczik Eszter, Csima-Takács Judit, Szolóczki Bálint, Dessewffy Márton, Ziman Gergely | Bíró Attila, MK: 01-2456, TV-T, TE-T, TH-T | Hanczár Zsoltné, MK: 01-2418, TV-T, TE-T, TH-T | Hanczár Zsolt | 2026. március |