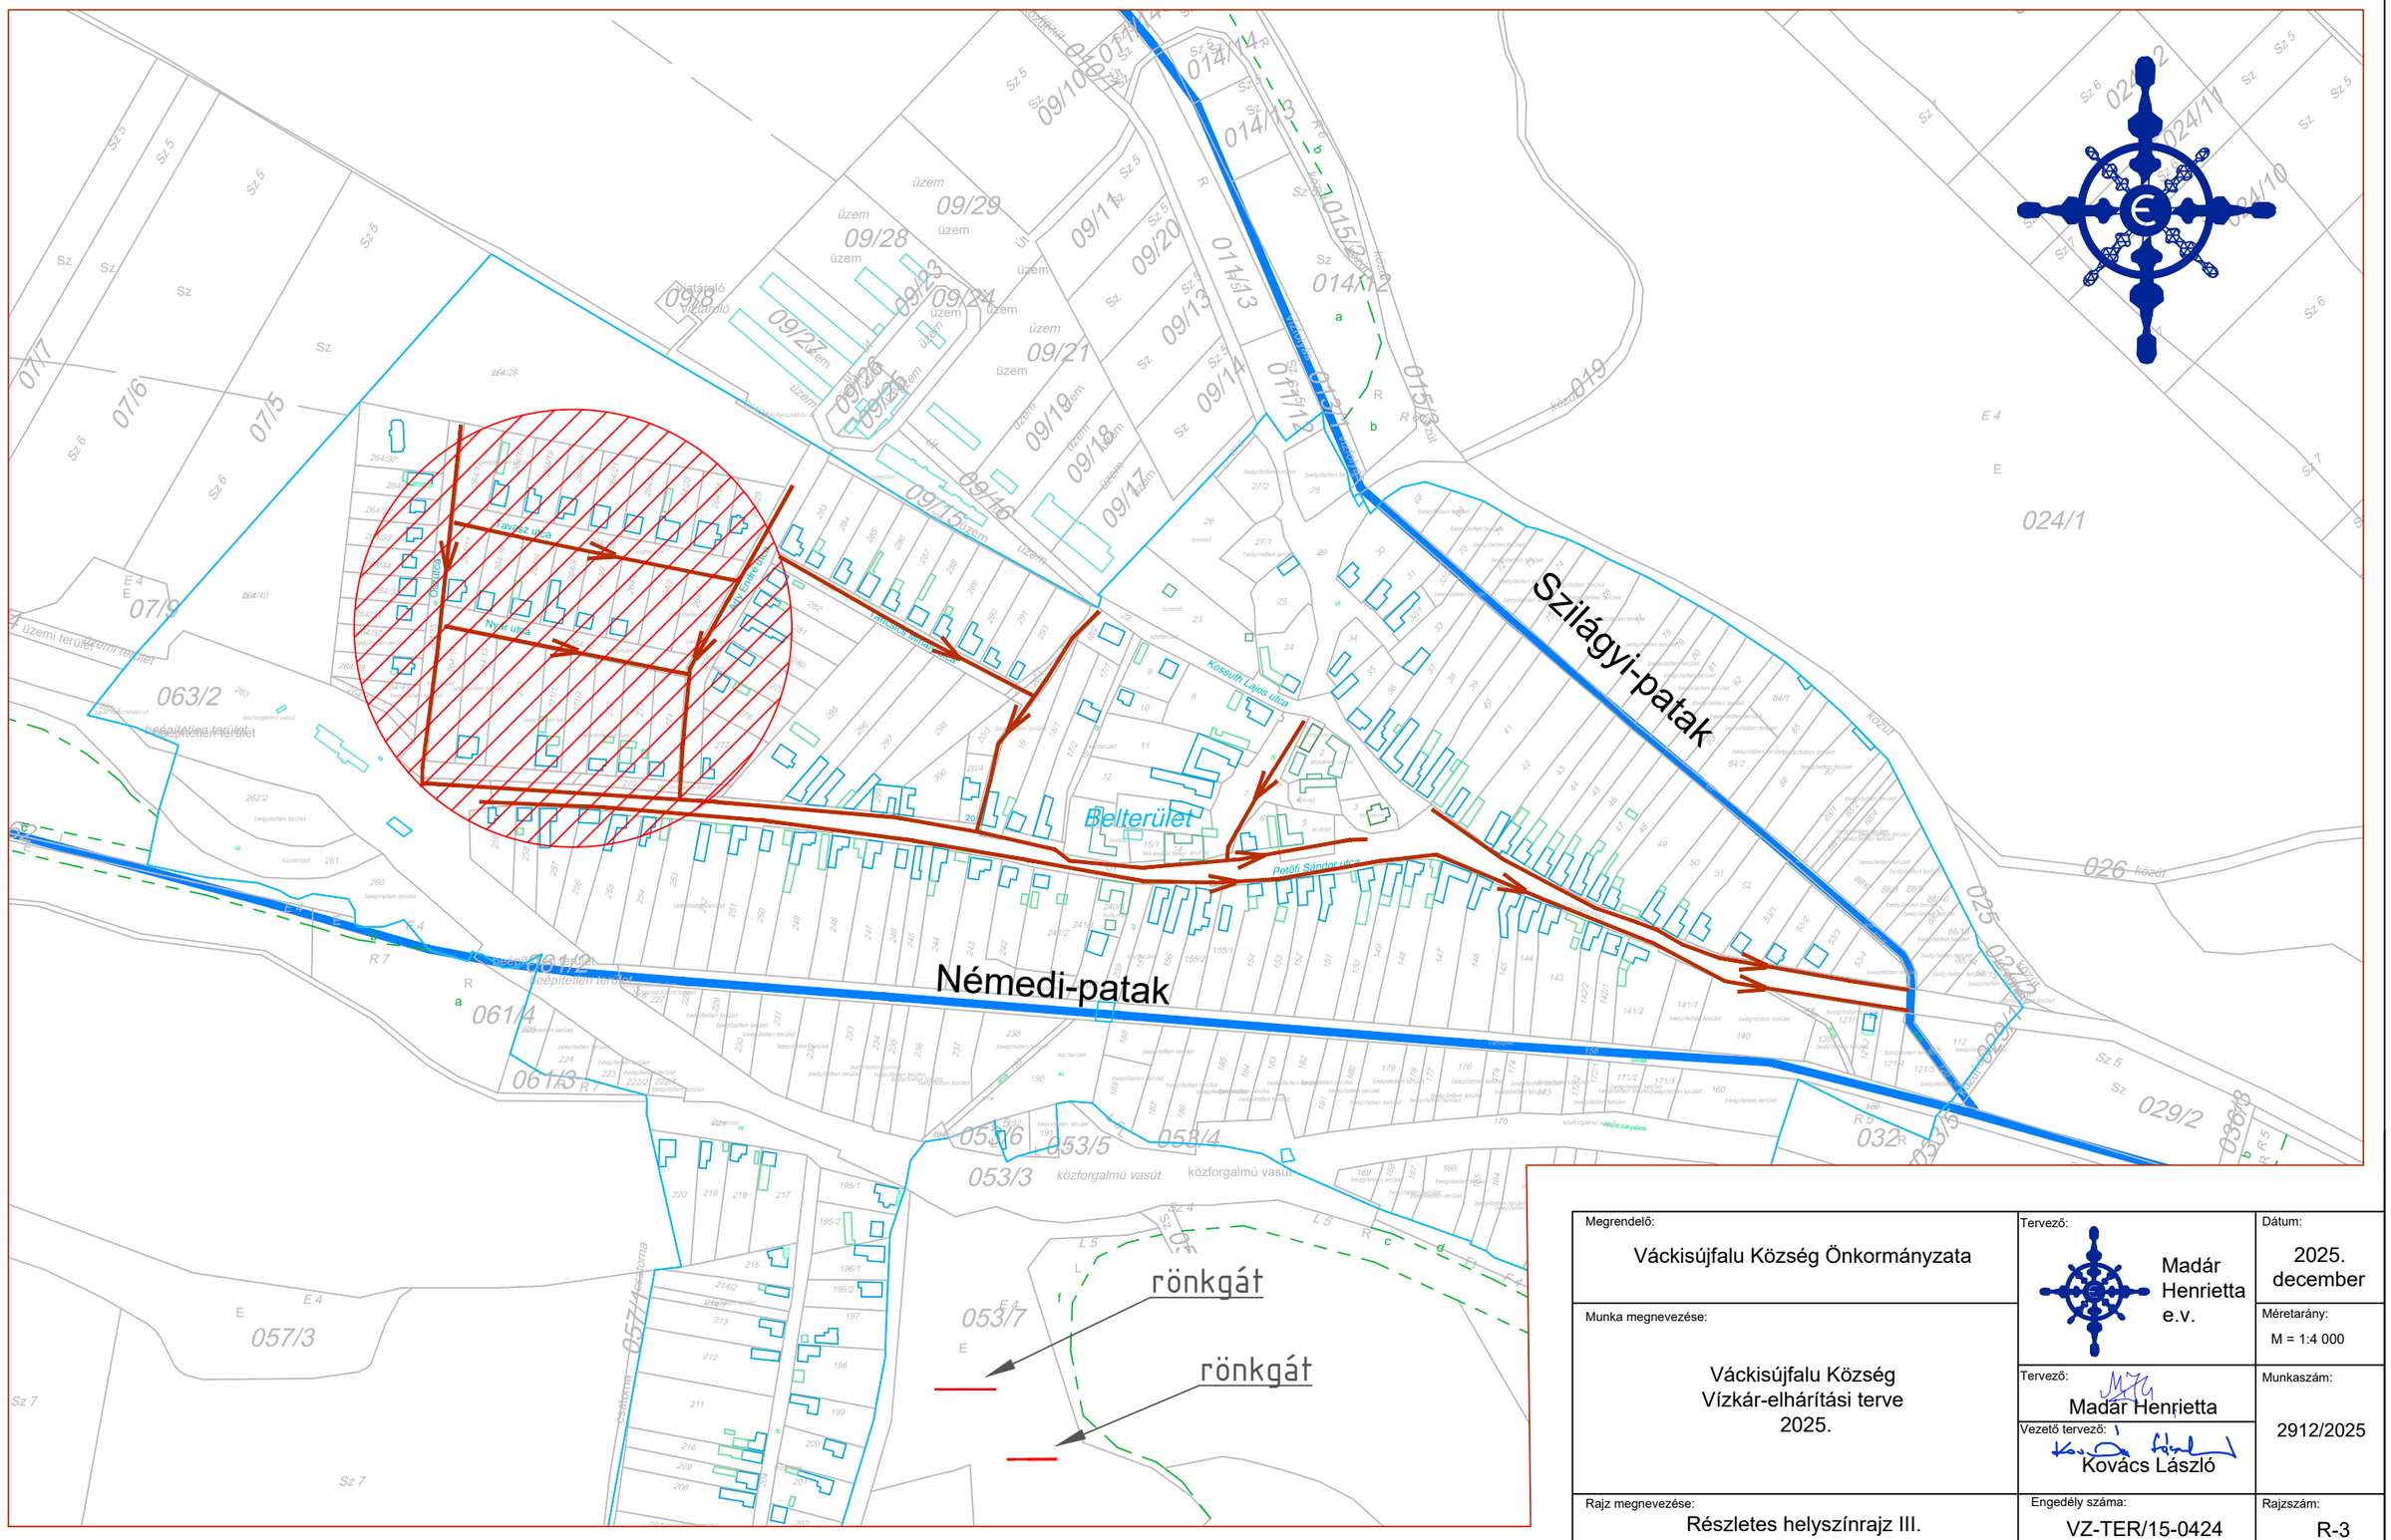



| | | |
|---|---|---|
| Megrendelő:<br>Váckisújfalu Község Önkormányzata | Tervező:<br>Madár Henrietta e.v. | Dátum:<br>2025. december |
| Munka megnevezése:<br>Váckisújfalu Község<br>Vízkár-elhárítási terve<br>2025. | | Méretarány:<br>M = 1:4 000 |
| | Tervező:<br>Madár Henrietta | Munkaszám:<br>2912/2025 |
| | Vezető tervező:<br>Kovács László | |
| Rajz megnevezése:<br>Részletes helyszínrajz III. | Engedély száma:<br>VZ-TER/15-0424 | Rajzszám:<br>R-3 |